


PGEP

VISTA IN PIANTA

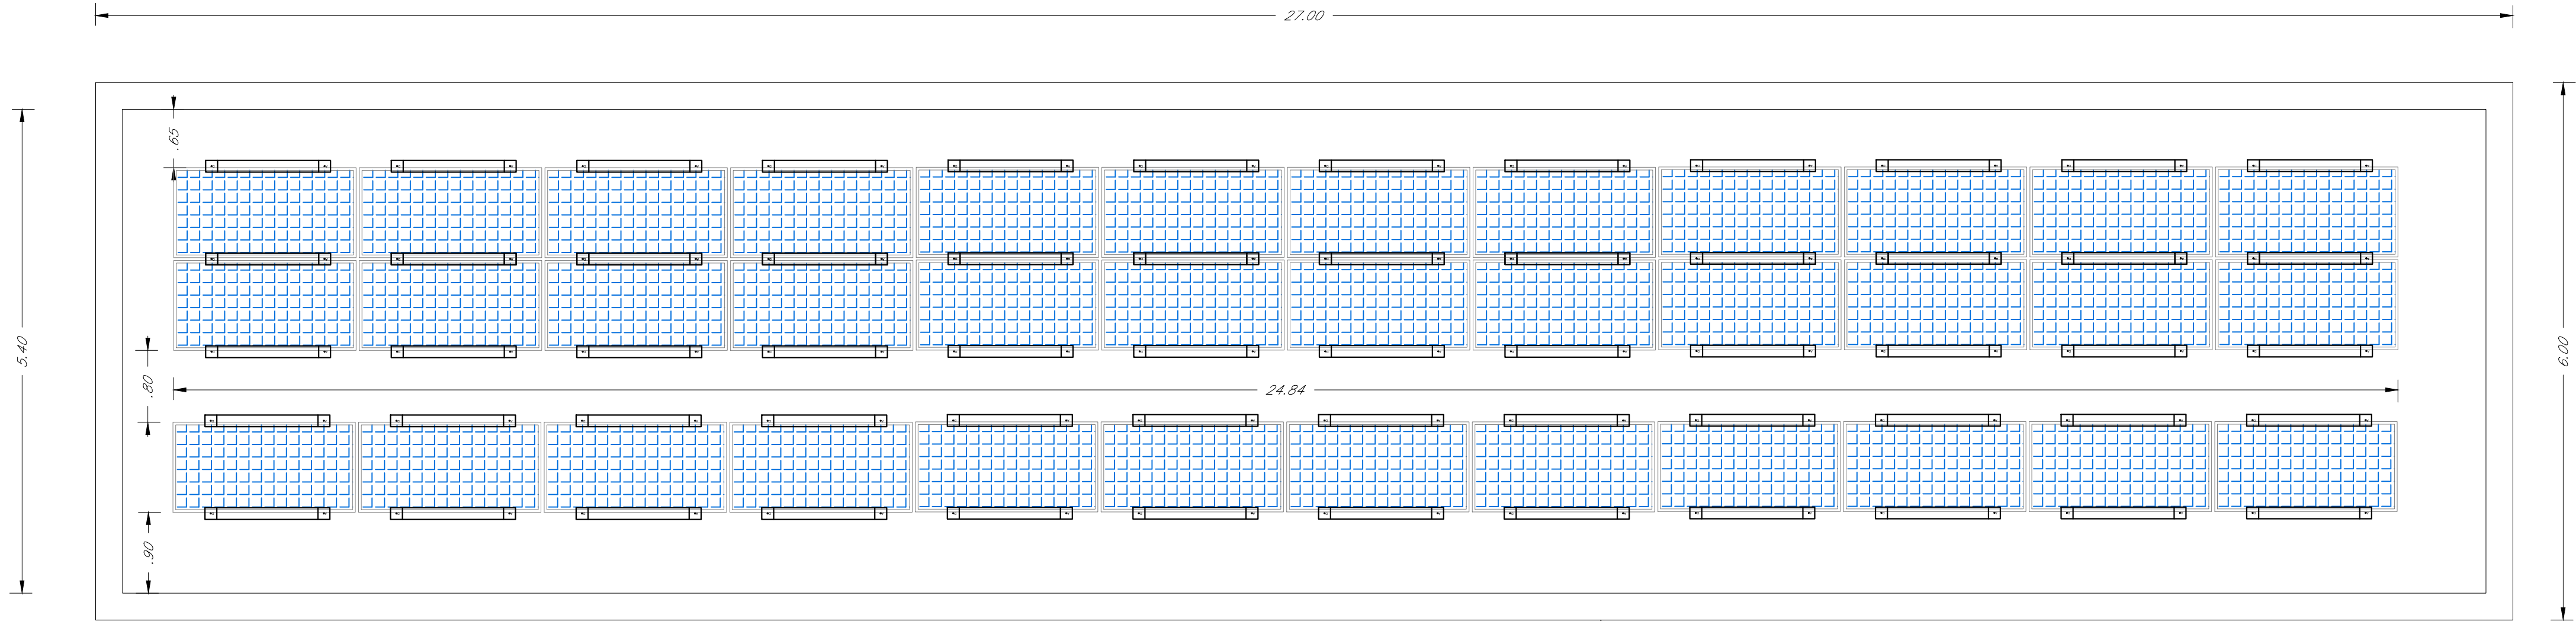

36 Pannelli 355 Wp = 12.780 Wp




VISTA IN PIANTA




VISTA IN SEZIONE

PP/PM

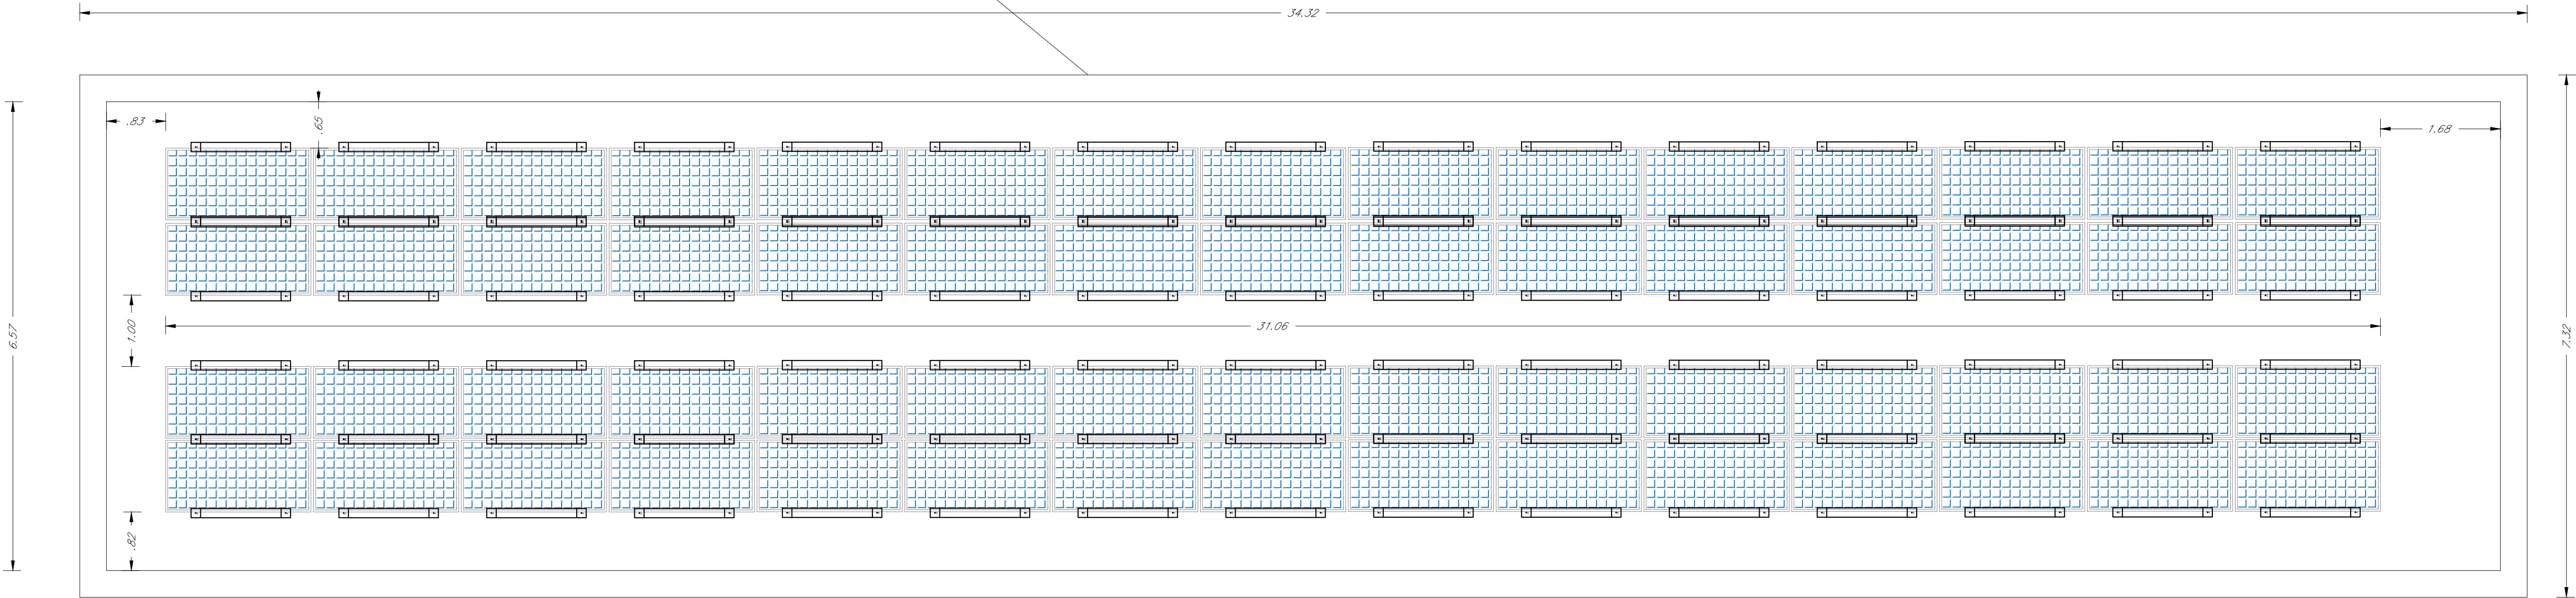

60 Pannelli 355 Wp = 21.300

ORIENTAMENTO PARCO FOTOVOLTAICO [AZIMUT]		CARATTERISTICHE PANNELLO FV (STC)	
	INCLINAZIONE PARCO FOTOVOLTAICO [TILT]	Tipo pannello	MONOCRISTALLINO
		Trasparenza vetro FV	0%
		Pot. Pannello	355 Wp
		Voc Pannello	40,98 Vdc
		Vmpp Pannello	34,38 Vdc
		Impp Pannello	10,33 A
		Icc Pannello	10,84 A

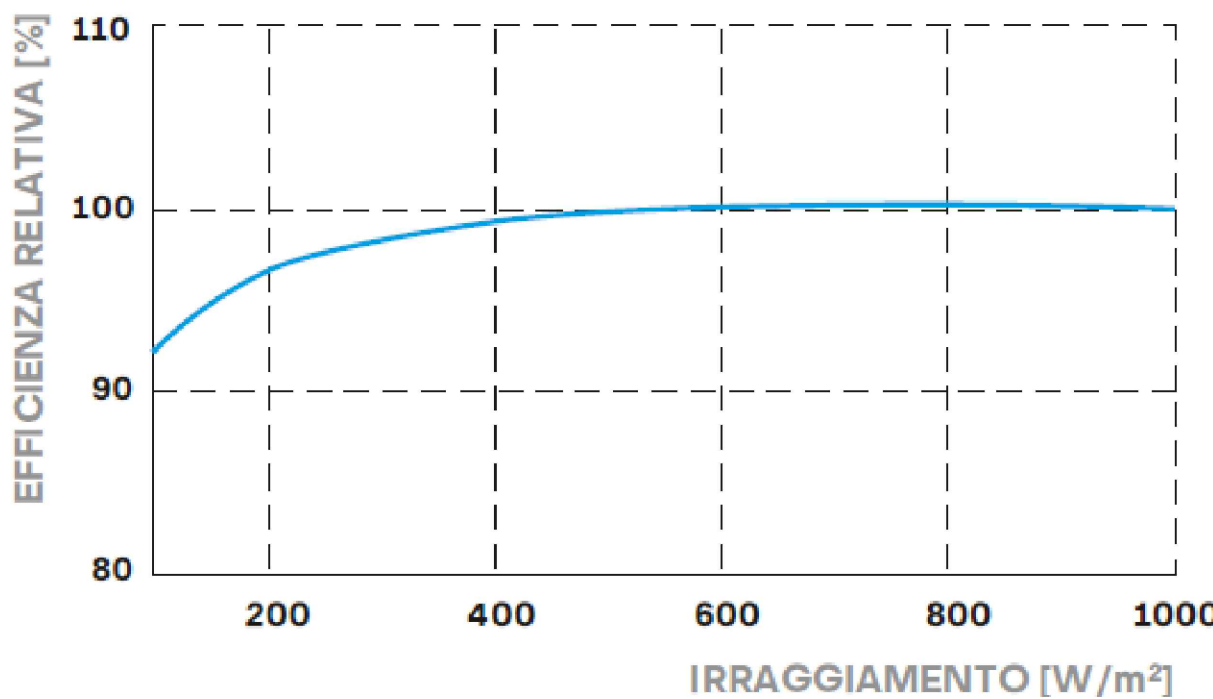

COMMITTENTE:



PROGETTAZIONE:



DIRETTRICE FERROVIARIA MESSINA - CATANIA - PALERMO

NUOVO COLLEGAMENTO PALERMO - CATANIA

S.O. ENERGIA E TRAZIONE ELETTRICA

PROGETTO DEFINITIVO

TRATTA NUOVA ENNA - DITTAINO (LOTTO 4B)

IMPIANTI LFM

GALLERIE

PIAZZALE EMERGENZA STAZIONE ENNA

Layout impianto fotovoltaico

SCALA:

1:50

COMMESSA

LOTTO

FASE

ENTE

TIPO DOC.

OPERA/DISCIPLINA

PROGR.

REV.

RS3V

40

D


67

PP

LF1B03

007

A

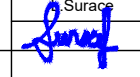Rev.	Descrizione	Redatto	Data	Verificato	Data	Approvato	Data	Autorizzato Data
A	Emissione esecutiva	F. Carbone	Luglio 2021		Luglio 2021		Luglio 2021	G. Bullerini Luglio 2021

ITALFERR S.p.A.

U.S. Tecnologie Centro

Ing. Giulio Gatti Sottorini

Ordine Ingegneri Provincia di Roma

nr. 1612/2018

File: RS3V40D67PBLF1B03007A

n. Elab.: 1174