
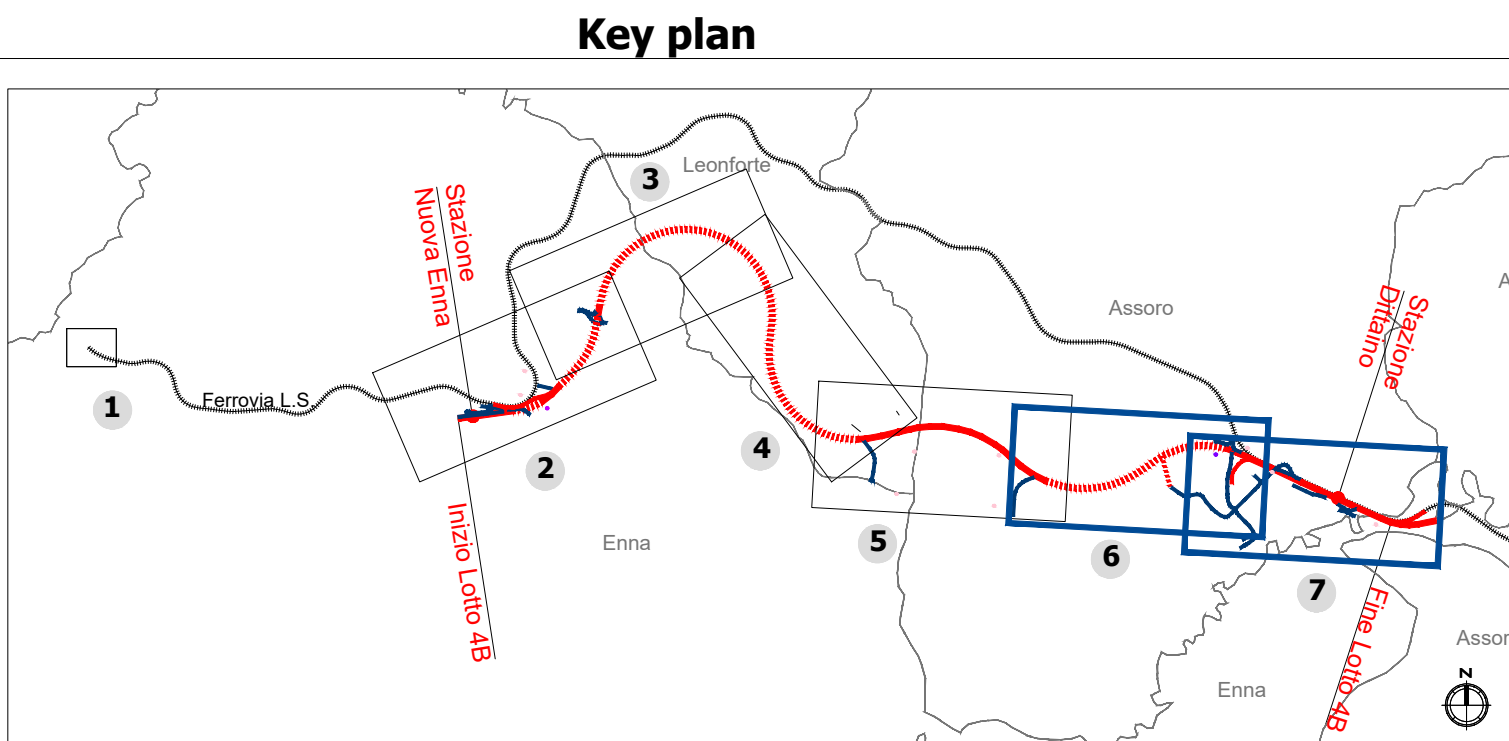
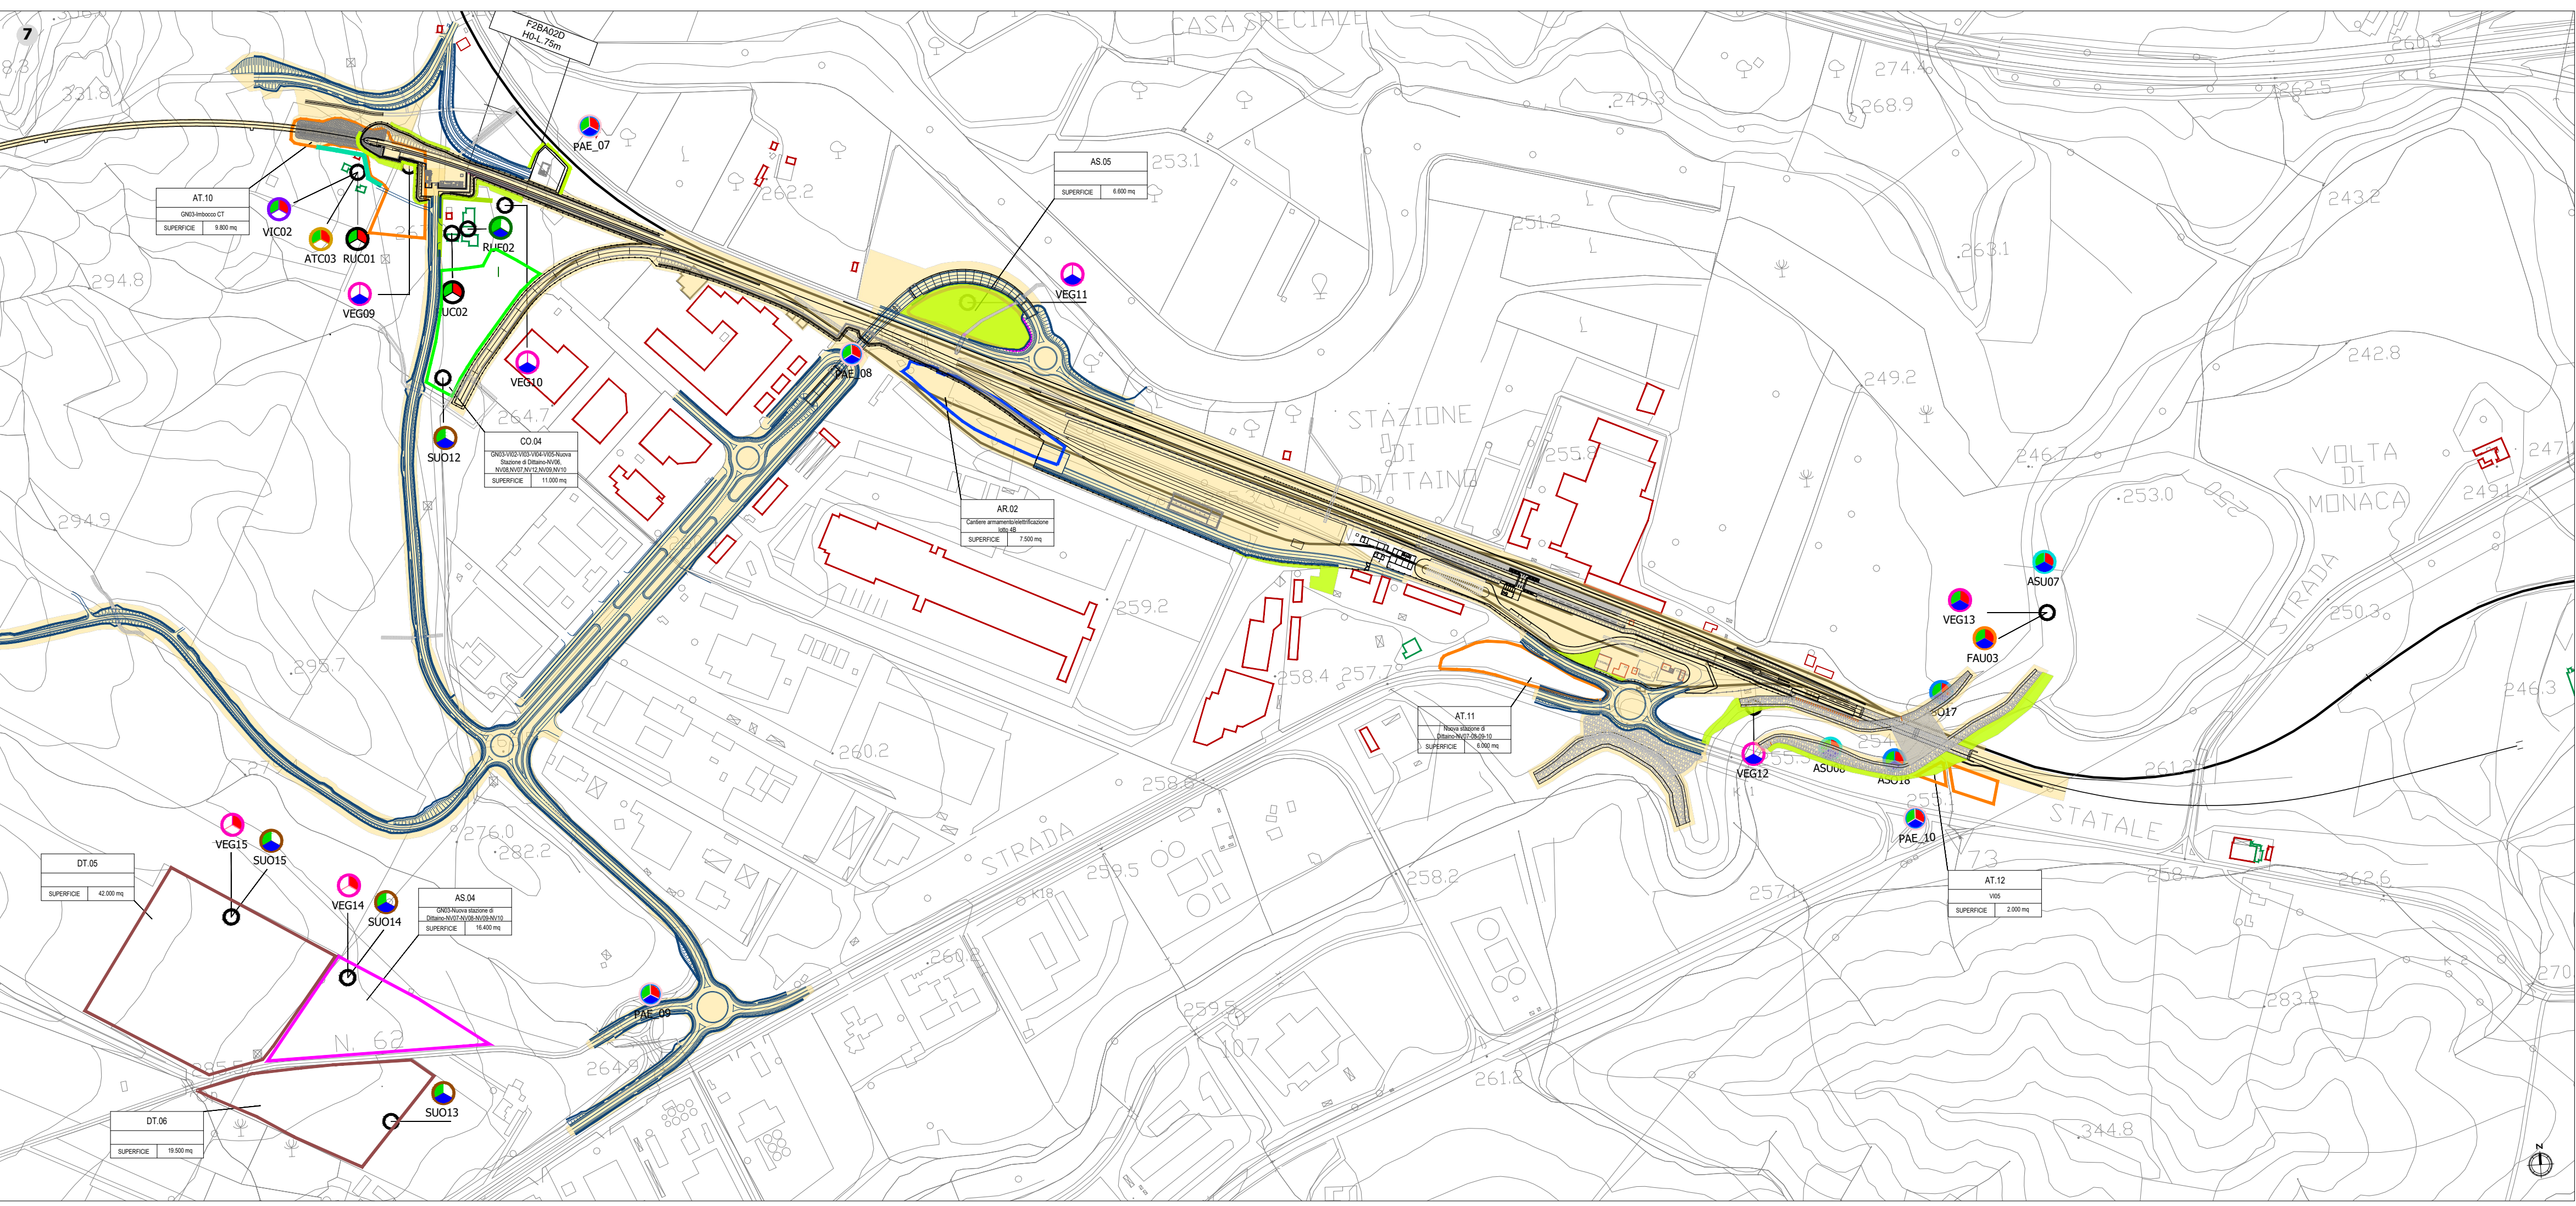


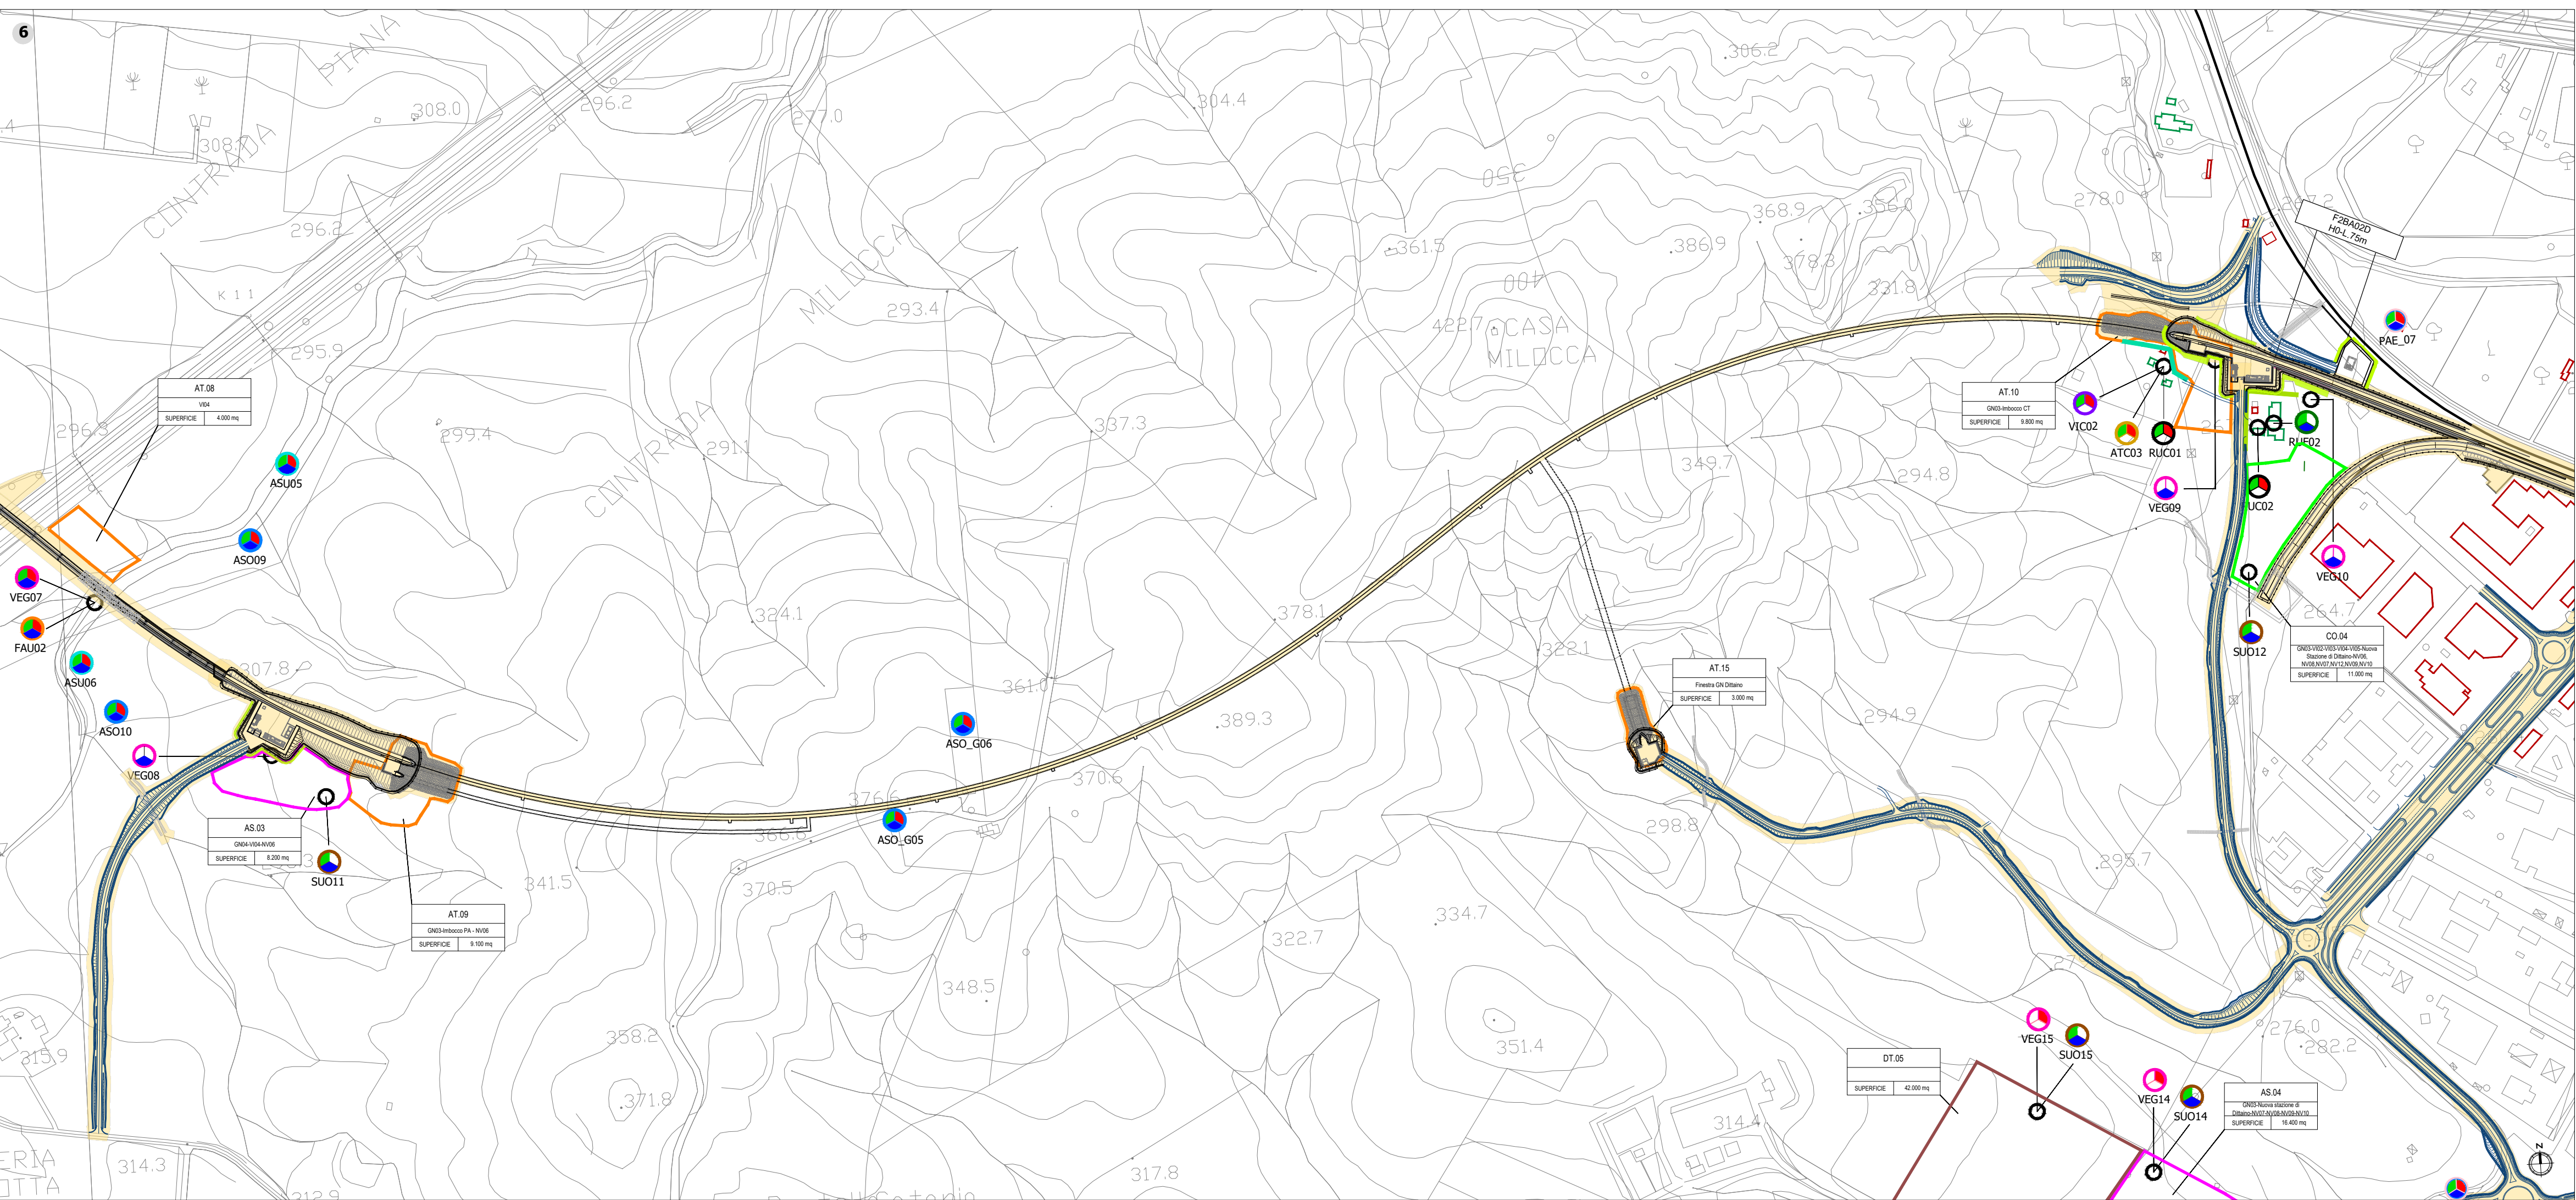

LEGENDA

Opere di linea
Opere varie connesse

Aree di cantiere

- CB - Cantiere base
- AR - Cantiere di armamento
- Area di lavoro
- CO - Cantiere operativo
- AS - Area di stoccaggio
- Opere a verde
- DT - Deposito terre
- AT - Area tecnica

Ricettori e barriere acustiche

- Ricettori residenziali
- Barriere acustiche della linea ferroviaria
- Ricettori non residenziali
- Barriere antirumore di cantiere fisso
- Ricettori in demolizione
- Barriere antirumore avanzamento lavori

PUNTI DI MONITORAGGIO			
Simbolo	Descrizione	Simbolo	Descrizione
	ATC - ATMOSFERA CANTIERE		RUF - RUMORE TRANSITO FERROVIARIO
	ASU - ACQUE SUPERFICIALI		RUL - RUMORE FRONTE AVANZAMENTO LAVORI
	ASO - ACQUE SOTTERRANEE		VIC - VIBRAZIONE CANTIERE
	ASO_G - ACQUE SOTTERRANEE GALLERIE		VIL - VIBRAZIONI FRONTE AVANZAMENTO LAVORI
	SUO - SUOLO E SOTTOSUOLO		VEG - VEGETAZIONE
	RUC - RUMORE CANTIERE		FAU - FAUNA
	PAE - SISTEMA PAESAGGISTICO		

FASE DI MONITORAGGIO

ANTE OPERAM CORSO D'OPERA POST OPERAM

COMMITTENTE:

RFI
RETE FERROVIARIA ITALIANA
GRUPPO FERROVIE DELLO STATO ITALIANE

PROGETTAZIONE:

ITALFERR
GRUPPO FERROVIE DELLO STATO ITALIANE

DIRETTRICE FERROVIARIA MESSINA - CATANIA - PALERMO

NUOVO COLLEGAMENTO PALERMO - CATANIA

U.O. ARCHITETTURA, AMBIENTE E TERRITORIO

PROGETTO DEFINITIVO

TRATTA NUOVA ENNA - DITTAINO LOTTO 4B

PROGETTO DI MONITORAGGIO AMBIENTALE
Planimetria di localizzazione punti di monitoraggio Tav. 3/3

SCALA:
1:5.000

COMMESSA	LOTTO	FASE	ENTE	TIPO DOC.	OPERA/DISCIPLINA	PROGR.	REV.
RS3V	40	D	22	P5	MA0000	003	C

Rev.	Descrizione	Redatto	Data	Verificato	Data	Approvato	Data	Autorizzato Data
A	Emissione esecutiva	F. Massari	Aprile 2020	D. Policrilli G. Dagelli	Aprile 2020	F. Sparacino	Aprile 2020	C. Esposito Luglio 2021
B	Emissione esecutiva	F. Massari	Ottobre 2020	D. Policrilli G. Dagelli	Ottobre 2020	F. Sparacino	Ottobre 2020	
C	Emissione esecutiva	F. Massari	Luglio 2021	D. Policrilli G. Dagelli	Luglio 2021	F. Sparacino	Luglio 2021	

File: RS3V40D22P5MA0000003C

n. Elab.: 1324