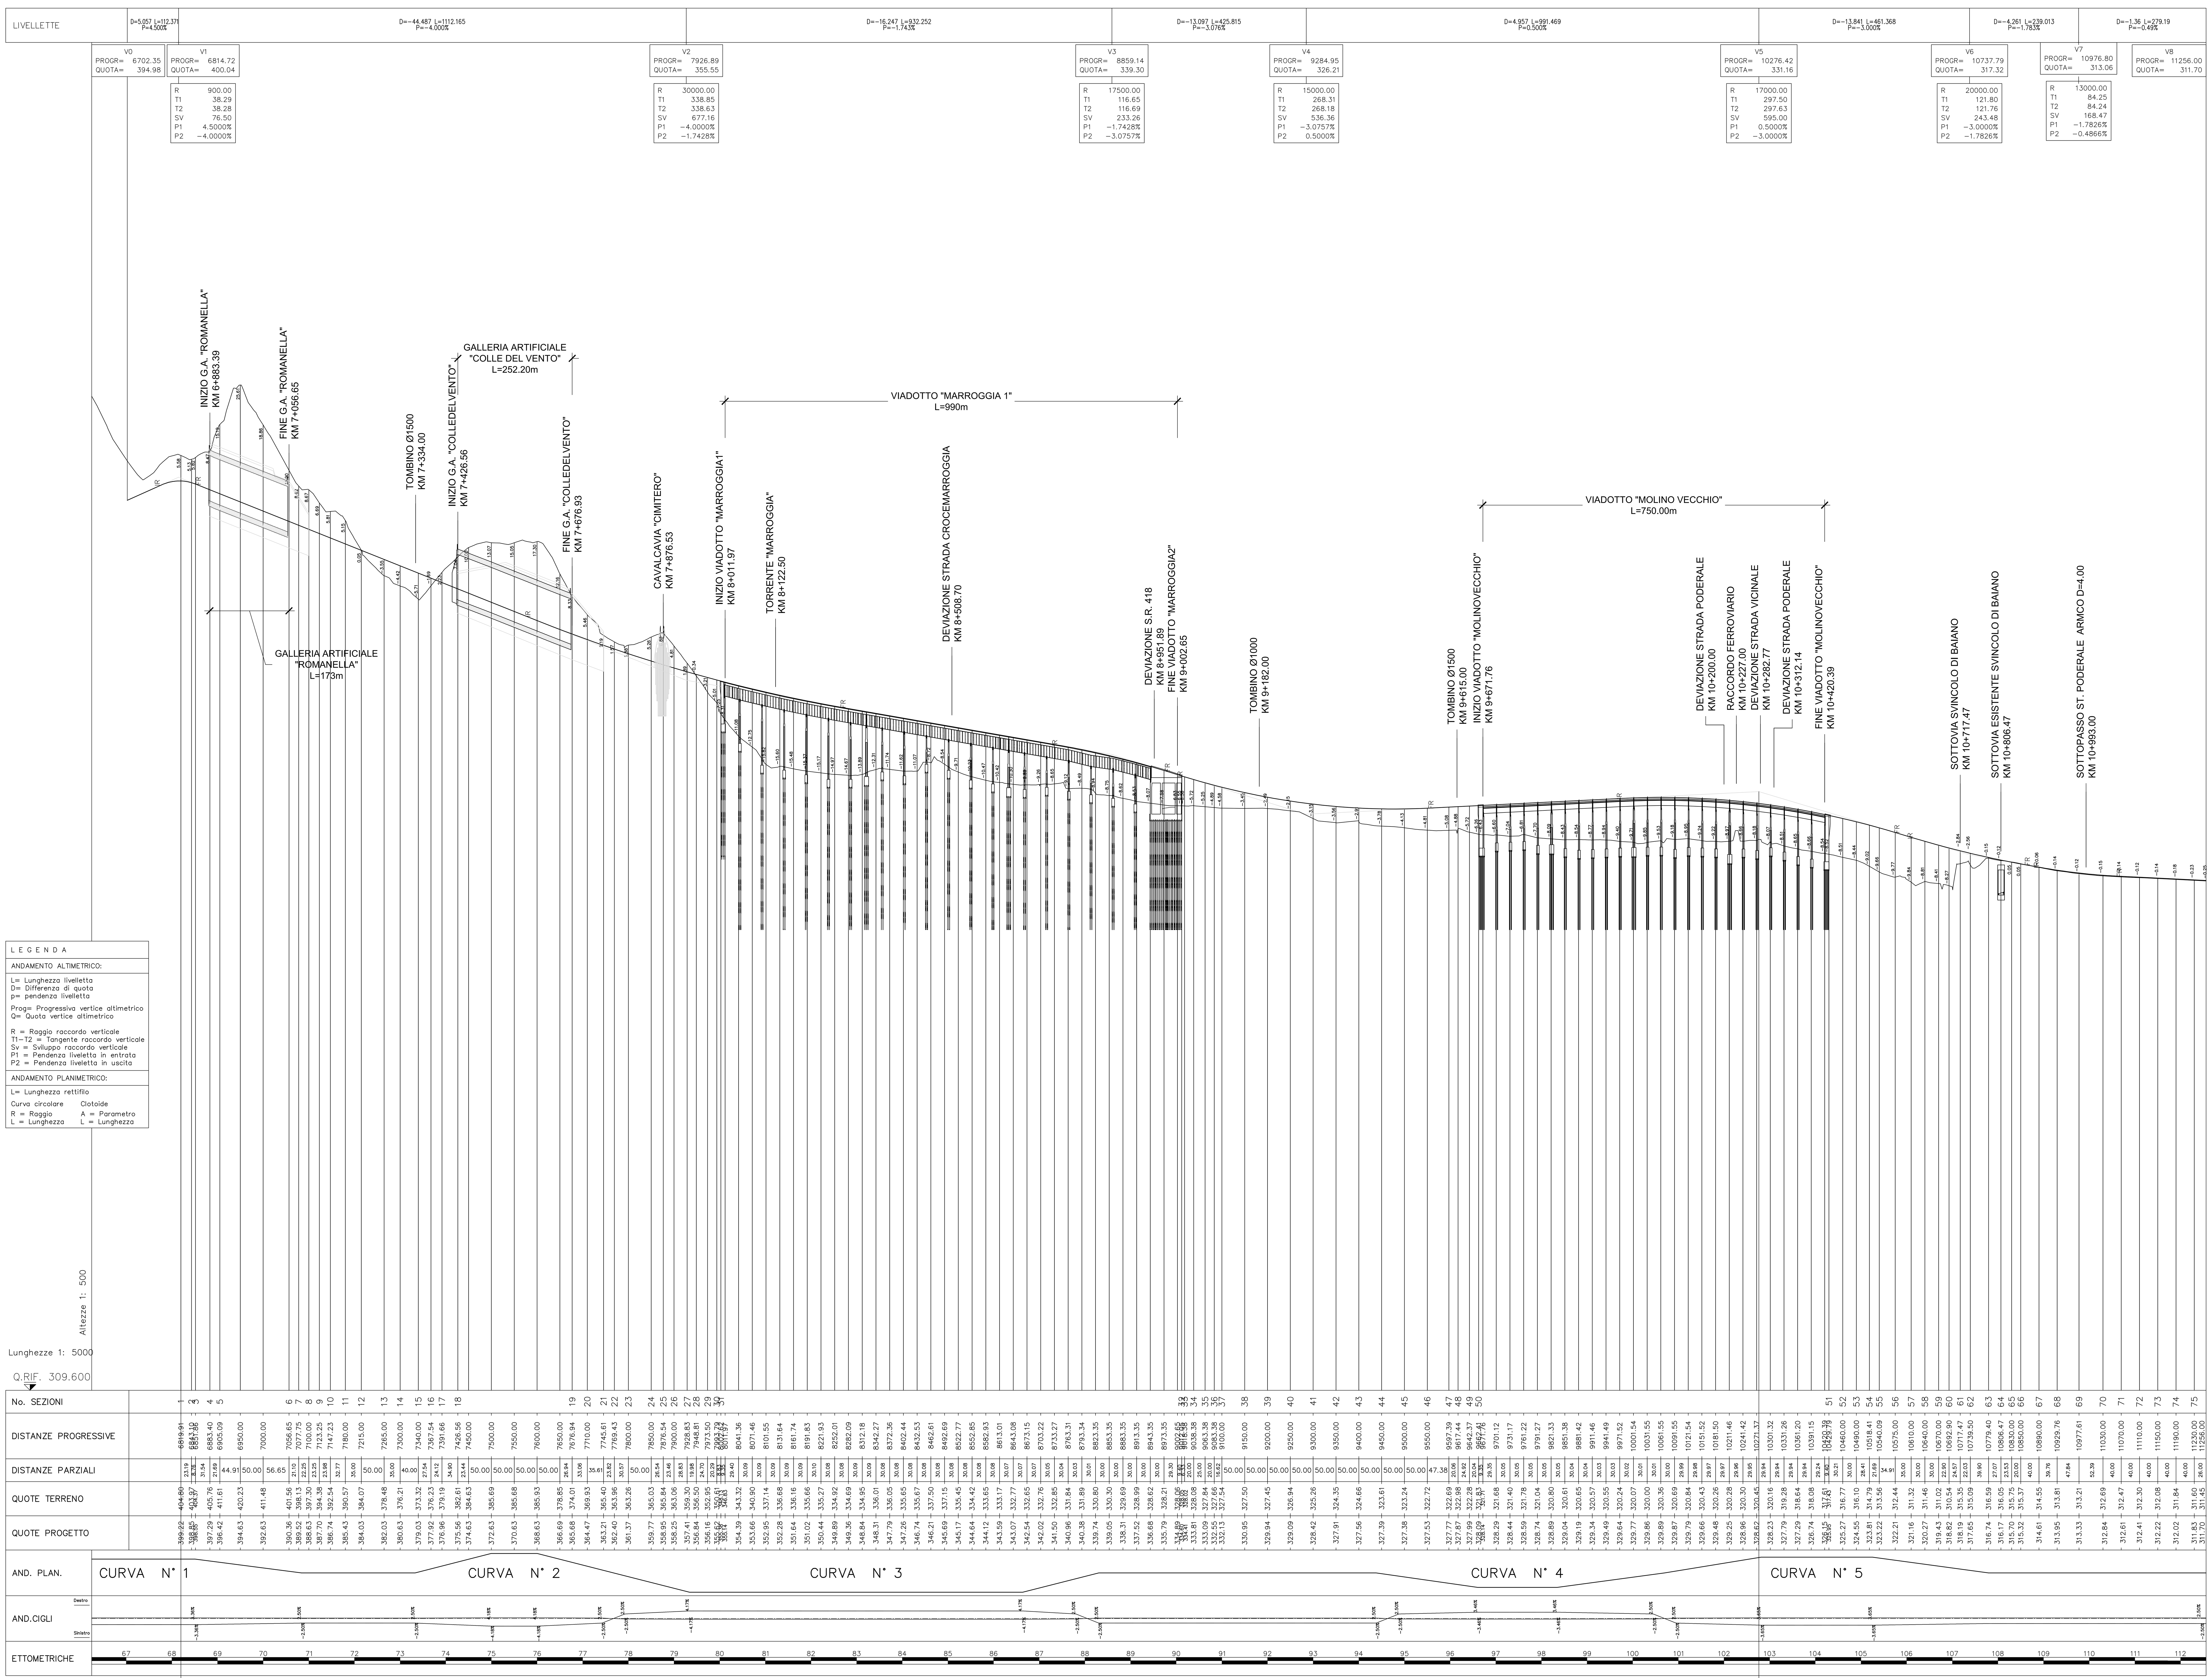


LEGENDA

ANDAMENTO ALTIMETRICO:

L= Lunghezza livelletta
D= Differenza di quota
p= pendenza livelletta

Prog= Progressiva vertice altimetrico
Q= Quota vertice altimetrico

R = Raggio raccordo verticale
T1-T2 = Tangente raccordo verticale
Sv = Sviluppo raccordo verticale
P1 = Pendenza livelletta in entrata
P2 = Pendenza livelletta in uscita

ANDAMENTO PLANIMETRICO:

L= Lunghezza rettifilo
Curva circolare: R = Raggio, L = Lunghezza
Clotoide: A = Parametro, L = Lunghezza

anas GRUPPO FS ITALIANE

*Direzione Progettazione e Realizzazione Lavori*

# S.S 685 "DELLE TRE VALLI UMBRE"

TRATTO SPOLETO - ACQUASPARTA

1° stralcio: Madonna di Baiano-Fiorenzuola

## SUPPORTO AGGIORNAMENTO PROG. DEFINITIVO

COD. PG143

PROGETTAZIONE: ATI SINTAGMA - GDG - ICARIA

IL RESPONSABILE DELL'INTEGRAZIONE DELLE PRESTAZIONI SPECIALISTICHE:
Dott. Ing. Nando Granieri
Ordine degli Ingegneri della Prov. di Perugia n° A351

IL PROGETTISTA:
Dott. Ing. Federico Durastanti
Ordine degli Ingegneri della Prov. di Terni n° A844

IL GEOLOGO:
Dott. Geol. Giorgio Cerquiglini
Ordine dei Geologi della Regione Umbria n°108

IL COORDINATORE PER LA SICUREZZA IN FASE DI PROGETTAZIONE:
Dott. Ing. Filippo Pambianco
Ordine degli Ingegneri della Prov. di Perugia n° A1373

Il Responsabile di Progetto
Arch. Pianificatore Marco Colazza

Il Responsabile del Procedimento
Dott. Ing.
Alessandro Micheli

IL GRUPPO DI PROGETTAZIONE:
MANDATARIA: Sintagma
MANDANTI: Geotechnical Design Group, ICARIA società di ingegneria

Dott.Ing. N.Granieri; Dott.Arch. N.Kamenicky; Dott.Ing. V.Truffini; Dott.Arch. A.Bracchini; Dott.Ing. F.Durastanti; Dott.Ing. E.Bartolocci; Dott.Geol. G.Cerquiglini; Geom. S.Scopetta; Dott.Ing. L.Sbrenna; Dott.Ing. E.Sellari; Dott.Ing. L.Dinelli; Dott.Ing. L.Nani; Dott.Ing. F.Pambianco; Dott. Agr. F.Berti Nulli

Dott. Ing. D.Carlaccini; Dott. Ing. S.Sacconi; Dott. Ing. G.Cordua; Dott. Ing. V.De Gori; Dott. Ing. C.Consorti; Dott. Ing. F.Dominici

Dott. Ing. V.Rotisciani; Dott. Ing. F.Macchioni; Geom. C.Vischini; Dott. Ing. V.Piunno; Dott. Ing. G.Pulli; Geom. C.Sugaroni

PROTOCOLLO | DATA

# INQUADRAMENTO GENERALE
## ELABORATI GENERALI
### Profilo generale dell'opera

| CODICE PROGETTO | | | NOME FILE | REVISIONE | SCALA: |
|---|---|---|---|---|---|
| PROGETTO: LOPG143 | LIV. PROG.: D | N. PROG.: 2007 | T00-EG00-GEN-FL01; CODICE ELAB.: T00EG00GENFL01 | A | 1:5000/500 |

| REV. | DESCRIZIONE | DATA | REDATTO | VERIFICATO | APPROVATO |
|---|---|---|---|---|---|
| A | Emissione | 30/11/2020 | L.Sbrenna | F.Durastanti | N.Granieri |