L'intervento inserito nel contesto morfologico e paesaggistico di riferimento

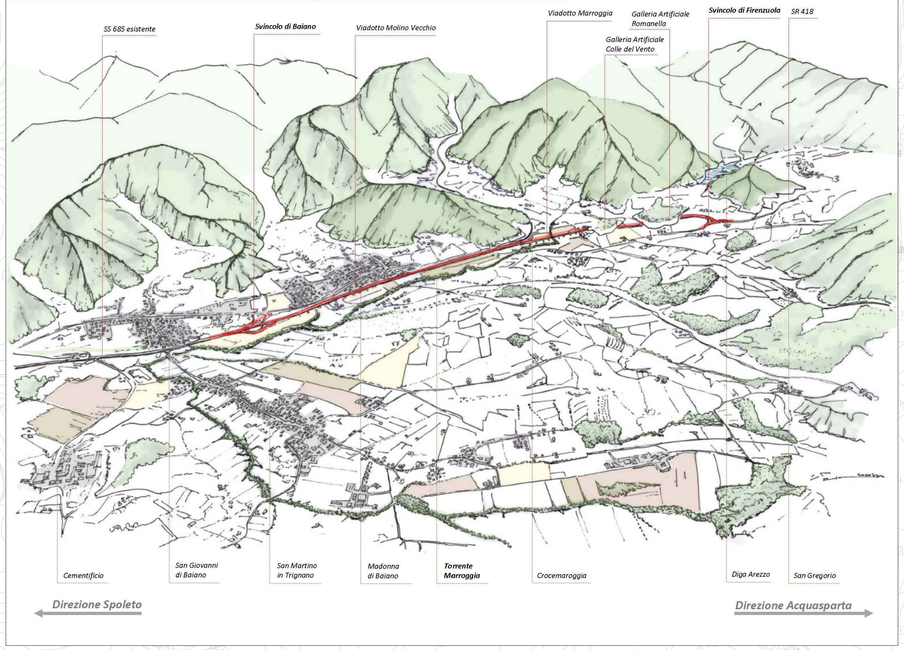

PROVINCIA DI PERUGIA

COMUNE DI SPOLETO

SVINCOLO DI BAIANO

SPOLETO

FINE VIADOTTO "MOLINOVECCHIO" KM 3+600.49

DEVIAZIONE STRADA PODERALE KM 3+489.44

DEVIAZIONE STRADA VICINALE KM 3+459.19

RACCORDO FERROVIARIO KM 3+407.09

DEVIAZIONE STRADA PODERALE KM 3+374.72

KM 4

FINE INTERVENTO KM 4+439.09

SOTTOPASSO ST. PODERALE ARMCO D=4.00 KM 4+173.09

SOTTOVIA ESISTENTE SVINCOLO DI BAIANO KM 3+986.98

KM 3

ASSE "D" DEVIAZIONE S.R.418

SR418 SPOLETINA

INIZIO VIADOTTO "MOLINOVECCHIO" KM 2+851.95

KM 2

DEVIAZIONE S.R. 418 FINE VIADOTTO "MARROGGIA" KM 2+125.44

SR418 SPOLETINA

ACQUASPARTA

ADEGUAMENTO SR 418 - ASSE "B"

LIMITE INTERVENTO

LIMITE INTERVENTO

KM 1

ASSE "A" INNESTO SU SR418

INIZIO INTERVENTO KM 0+000.00

INIZIO G.A. "ROMANELLA" KM 0+063.48

FINE G.A. "ROMANELLA" KM 0+236.74

INIZIO G.A. "COLLEDELVENTO" KM 0+636.65

FINE G.A. "COLLEDELVENTO" KM 0+856.85

CAVALCAVIA "CIMITERO" KM 1+056.55

INIZIO VIADOTTO "MARROGGIA1" KM 1+192.06

TORRENTE "MARROGGIA" KM 1+302.59

ASSE "C" STRADA "CROCE MARROGGIA"

DEVIAZIONE STRADA CROCEMARROGGIA KM 1+798.79

VIA DI CROCEMAROGGIA

SVINCOLO FIRENZUOLA

PROVINCIA DI TERNI

COMUNE DI ACQUASPARTA

DIGA AREZZO

Nord

LEGENDA

- TRATTO SPOLETO - ACQUASPARTA 1° STRALCIO MADONNA DI ABAIANO-FIRENZUOLA
- VIABILITA' PRINCIPALE ESISTENTE
- FS ORTE - FALCONARA
- TORRENTE MARROGGIA
- LIMITE AMMINISTRATIVO PROVINCIALE

anas GRUPPO FS ITALIANE

Direzione Progettazione e Realizzazione Lavori

S.S 685 "DELLE TRE VALLI UMBRE"

TRATTO SPOLETO - ACQUASPARTA

1° stralcio: Madonna di Baiano-Fiorenzuola

SUPPORTO AGGIORNAMENTO PROG. DEFINITIVO — COD. PG143

PROGETTAZIONE: ATI SINTAGMA - GDG - ICARIA

IL RESPONSABILE DELL'INTEGRAZIONE DELLE PRESTAZIONI SPECIALISTICHE:
Dott. Ing. Nando Grainieri
Ordine degli Ingegneri della Prov. di Perugia n° A351

IL PROGETTISTA:
Dott. Ing. Federico Durastanti
Ordine degli Ingegneri della Prov. di Terni n°A844

IL GEOLOGO:
Dott. Geol. Giorgio Cerquiglini
Ordine dei Geologi della Regione Umbria n°108

IL COORDINATORE PER LA SICUREZZA IN FASE DI PROGETTAZIONE:
Dott. Ing. Filippo Pambianco
Ordine degli Ingegneri della Prov. di Perugia n° A1373

Il Responsabile di Progetto
Arch. Pianificatore Marco Colazza

Il Responsabile del Procedimento
Dott. Ing.
Alessandro Micheli

PROTOCOLLO | DATA

IL GRUPPO DI PROGETTAZIONE:
MANDATARIA: Sintagma — MANDANTI: GEOTECHNICAL DESIGN GROUP; ICARIA società di ingegneria

Dott. Ing.	N.Grainieri	Dott. Ing.	D.Carlacchi	Dott. Ing.	V.Rotisciani
Dott.Arch.	N.Kamenicky	Dott. Ing.	S.Sacconi	Dott. Ing.	F.Macchioni
Dott. Ing.	V.Truffini	Dott. Ing.	G.Cordua	Geom.	C.Vicchini
Dott.Arch.	A.Bracchini	Dott. Ing.	V.De Gori	Dott. Ing.	V.Piunno
Dott. Ing.	F.Durastanti	Dott. Ing.	C.Consorti	Dott. Ing.	G.Pulli
Dott. Ing.	E.Bartolocci	Dott. Ing.	F.Dominici	Geom.	C.Sugaroni
Dott. Ing.	M.Bartolini				
Geom.	S.Scopetta				
Dott.Ing.	L.Sbrenna				
Dott.Ing.	E.Sellani				
Dott.Ing.	L.Dinelli				
Dott.Ing.	L.Ferri				
Dott.Ing.	F.Pambianco				
Dott. Agr.	F.Berti Nulli				

ORDINE DELLA PROVINCIA DI PERUGIA — Sezione A — DOTT. ING. NANDO GRAINIERI — SETTORE CIVILE E AMBIENTALE — SETTORE INDUSTRIALE — SETTORE DELL'INFORMAZIONE

ORDINE degli INGEGNERI della PROVINCIA di TERNI — DURASTANTI Federico — Sezione A — n. A844 — Settore Civile e Ambientale — Industriale — dell'Informazione

INQUADRAMENTO GENERALE
ELABORATI GENERALI
Planimetria generale

CODICE PROGETTO				NOME FILE	REVISIONE	SCALA:
PROGETTO	LIV. PROG.	N. PROG.		T00-EG00-GEN-PL01		
LOPG143	D	2007	CODICE ELAB.	T00EG00GENPL01	A	1:5000

REV.	DESCRIZIONE	DATA	REDATTO	VERIFICATO	APPROVATO
A	Emissione	30/11/2020	L.Sbrenna	F.Durastanti	N.Grainieri