


COMUNE DI SPOLETO - SOVRAPPOSIZIONE DEL TRACCIATO DI PROGETTO SUL P.R.G. VIGENTE - 1988

- Legenda P.R.G. VIGENTE - 1988**
- Zone di importanza storica, artistica, monumentale ed ambientale (A1, A2)
 - Zone residenziali (B1, B2, B3, B4, AVF)
 - Zone C (C1, C2, C3, C4, C5, LA, P.E.E.F.)
 - Zone per servizi privati
 - Zone per attività produttive: industriali, artigianali ed commerciali (D1, D2, D3, D4)
 - Zone per attività produttive turistico-ricettive (D5, D6, D7, D8)
 - Zone per servizi pubblici e attrezzature sportive (F1, F2)
 - Zone per servizi ed attrezzature pubbliche (F3 a F6, V)
 - Zone per infrastrutture ferroviarie
 - Zone militari
 - Strada
 - Zone di rispetto (VR)
 - Area cimiteriale (CA)
 - Zone di rispetto cimiteriale
 - Area Boschiva
 - Area di particolare interesse naturalistico ambientale
 - Area di particolare interesse agricolo
 - Area agricola compromessa
 - E1
 - E2
 - EA
 - Area a Casa

- Legenda P.R.G. ADOTTATO - 2003**
- SPAZIO URBANO**
- Insediamenti Esistenti**
- MAC1 Zona della Conservazione
 - MAC2 Zona della Conservazione
 - MCR Zona di Consolidamento (prevalentemente residenziali)
 - MCR Zona di Consolidamento (prevalentemente residenziali, S.C. > 18, non insedi PRG vigenti)
 - MCR Zona di Consolidamento (prevalentemente residenziali, S.C. < 18, non insedi PRG vigenti)
 - MCP Zona di Consolidamento (prevalentemente produttive)
 - MACP Zona di Consolidamento produttive
- Insediamenti di Previsione**
- MTR Zona della Trasformazione (prevalentemente residenziali)
 - MTP Zona della Trasformazione (prevalentemente produttive)
- SPAZIO RURALE**
- Componente Agricola**
- Area agricole
 - Area di particolare interesse agricolo
 - AR Aggregati Rurali
 - Zone Produttive per attività estative
- Componente Naturalistica**
- Area di Elevato Interesse Naturalistico
 - Area di Interesse Naturalistico
 - Area di particolare Interesse Naturalistico
 - Risico
 - Siti di Interesse Comunitario
 - Zona a Protezione Speciale
- Singolarità Geologiche**
- ZTA
 - ZTB
 - Inalze Ecologiche
- Emergenze Naturalistiche**
- M
- SISTEMA DEI SERVIZI**
- ESISTENTI**
- S&S Zona di Consolidamento (prevalentemente a servizi)
 - Zona Militari
 - S&S Area Cimiteriale
 - S&S* Zona di Consolidamento (prevalentemente a servizi e Protezione Civile)
- PREVISIONE**
- S&S Zona della Trasformazione (prevalentemente a servizi)
 - S&S Servizi e attrezzature di quartiere di pertinenza nuova zona residenziali
 - Via Verde di Rispetto
 - S&S* Zona della Trasformazione (prevalentemente a servizi e Protezione Civile)



TRACCIATO DI PROGETTO

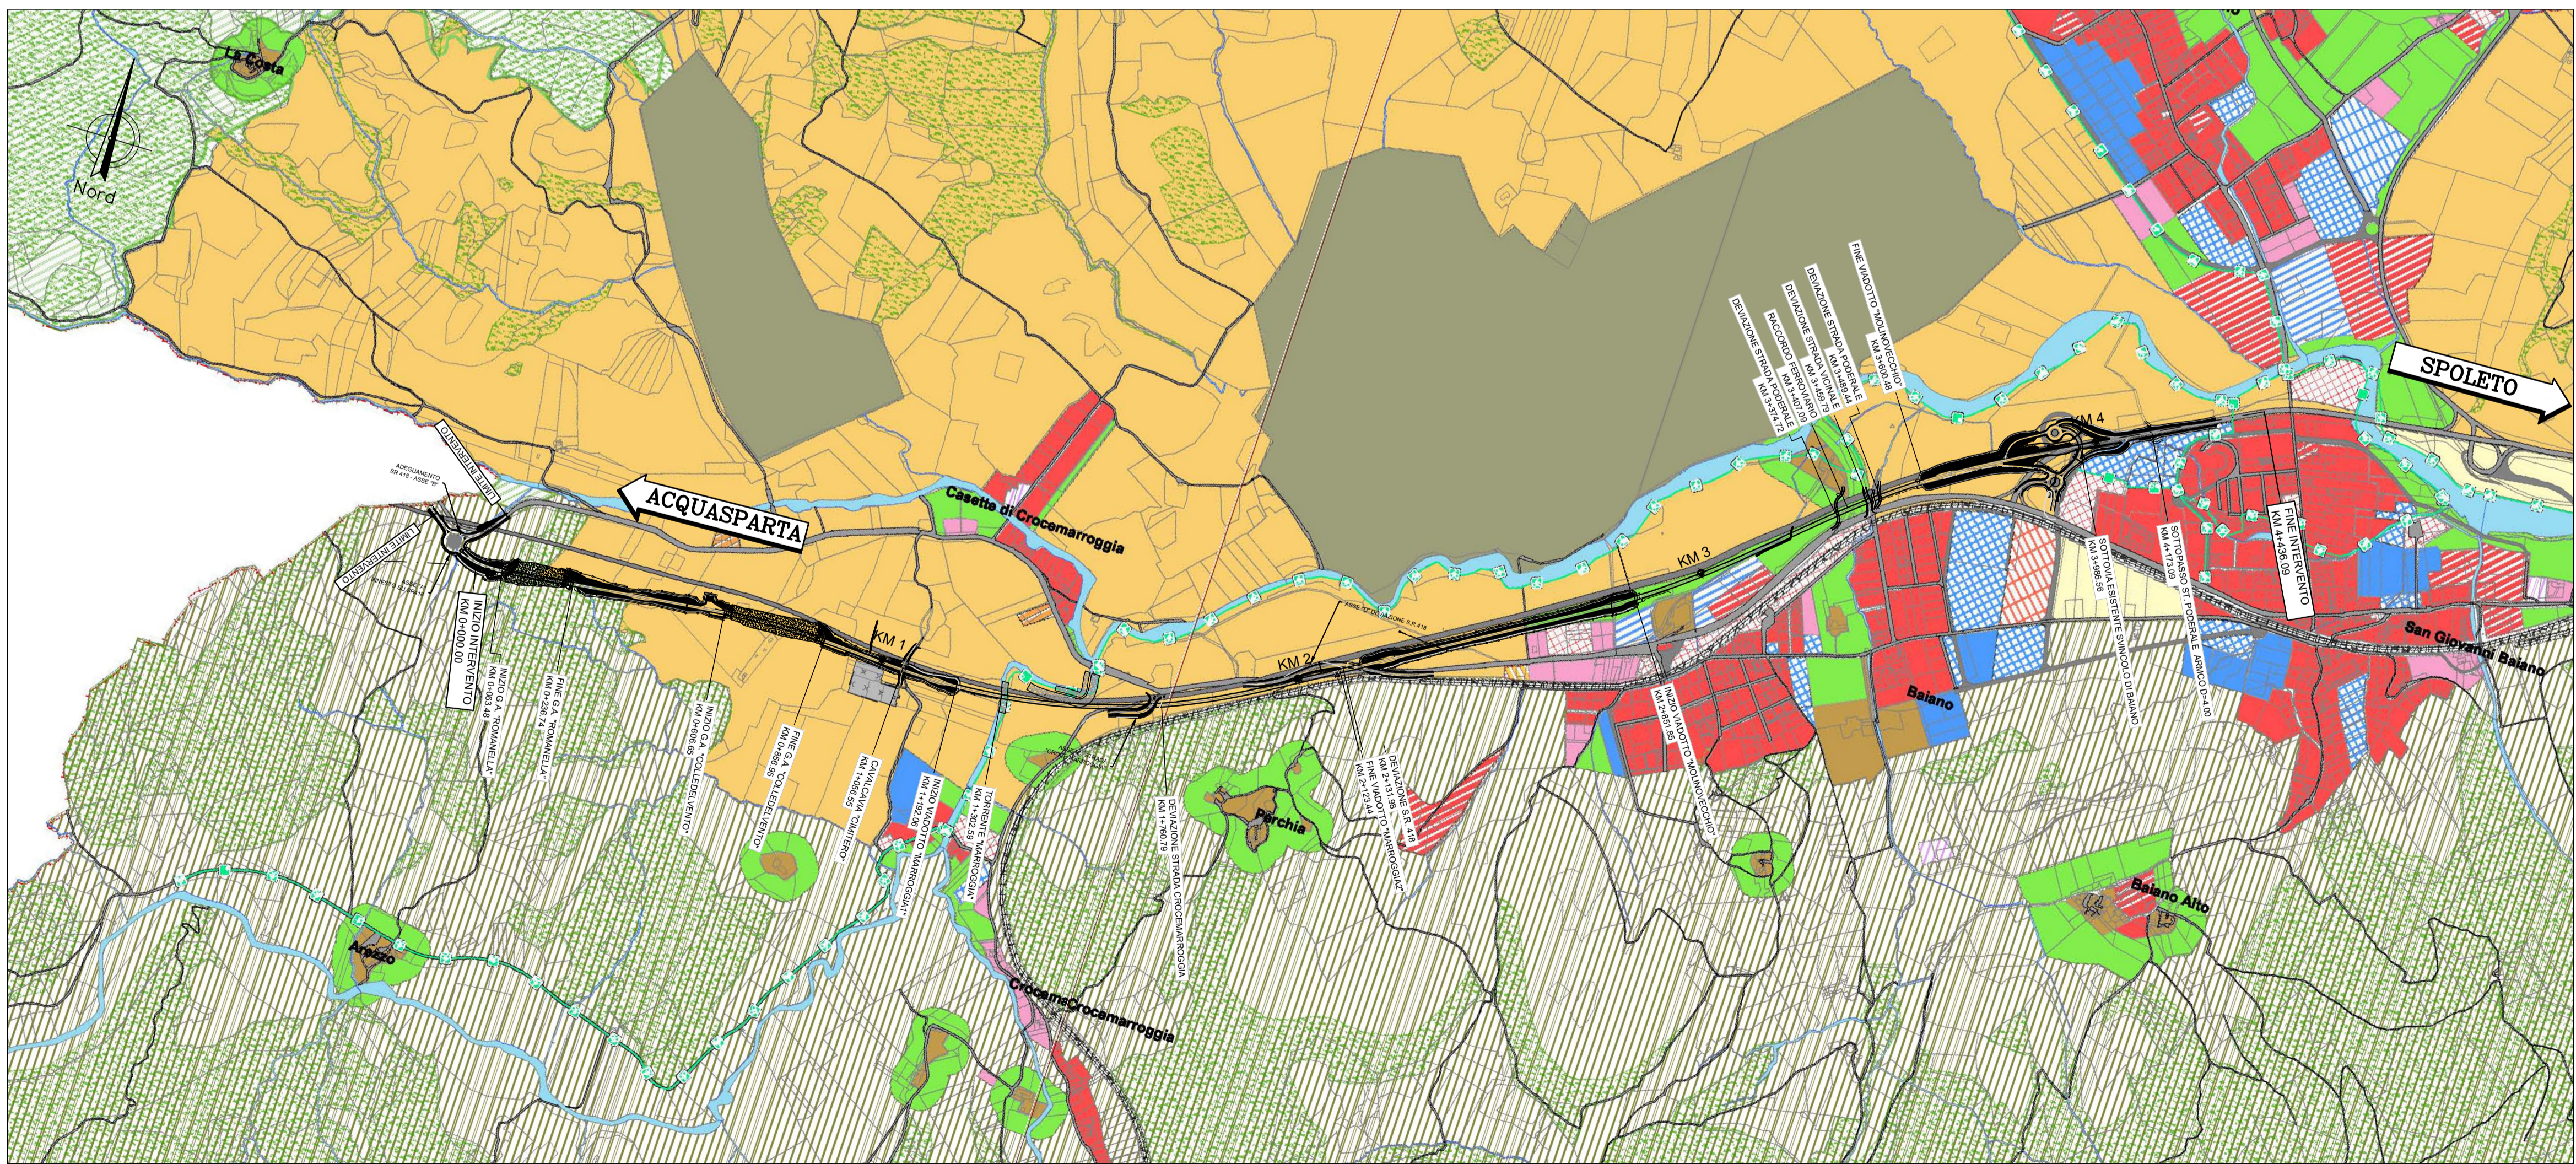

COMUNE DI SPOLETO - SOVRAPPOSIZIONE DEL TRACCIATO DI PROGETTO SUL P.R.G. ADOTTATO - 2003

Sanas
GRUPPO FS ITALIANI

Direzione Progettazione e Realizzazione Lavori

S.S 685 "DELLE TRE VALLI UMBRE"
TRATTO SPOLETO - ACQUASPARTA
1° stralcio: Madonna di Baiano-Fiorenzuola

SUPPORTO AGGIORNAMENTO PROG. DEFINITIVO COD. PG143

PROGETTAZIONE: ATI SINTAGMA - GDG - ICARIA

IL RESPONSABILE DELL'INTEGRAZIONE DELLE PRESTAZIONI SPECIALISTICHE:
Ordine degli Ingegneri della Prov. di Perugia n° A351

IL GRUPPO DI PROGETTAZIONE:
MANDATARIA: **Sintagma** **GEOTECHNICAL DESIGN GROUP** **ICARIA**

IL PROGETTISTA:
Dott. Ing. Federico Durastanti
Dott. Arch. N. Granieri
Dott. Arch. V. Truffini
Dott. Ing. G. Cordas
Dott. Ing. V. De Gori
Dott. Ing. C. Consorti
Dott. Ing. F. Dominici

IL GEOLOGO:
Dott. Geol. Giorgio Cerquiglini
Ordine dei Geologi della Regione Umbria n°108

IL COORDINATORE PER LA SICUREZZA IN FASE DI PROGETTAZIONE:
Dott. Ing. Filippo Pambianco
Ordine degli Ingegneri della Prov. di Perugia n° A1373

IL RESPONSABILE DI PROGETTO
Arch. Pianificatore Marco Colazza

IL RESPONSABILE DEL PROCEDIMENTO
Dott. Ing. Alessandro Micheli

PROTOCOLLO DATA

INQUADRAMENTO GENERALE
ELABORATI GENERALI
Stralcio dello strumento urbanistico

CODICE PROGETTO	NOME FILE	REVISIONE	SCALA:
PROGETTO	TOO-EG00-GEN-PL03		
LEV. PROG. N. PROG.	CODICE ELAB.		
LOPG143 D 2007	TOOEG00GENPL03		
		A	1:5000
A	Emissione	30/11/2020	L.Sbrana F.Durastanti N.Granieri
REV.	DESCRIZIONE	DATA	REDATTO VERIFICATO APPROVATO