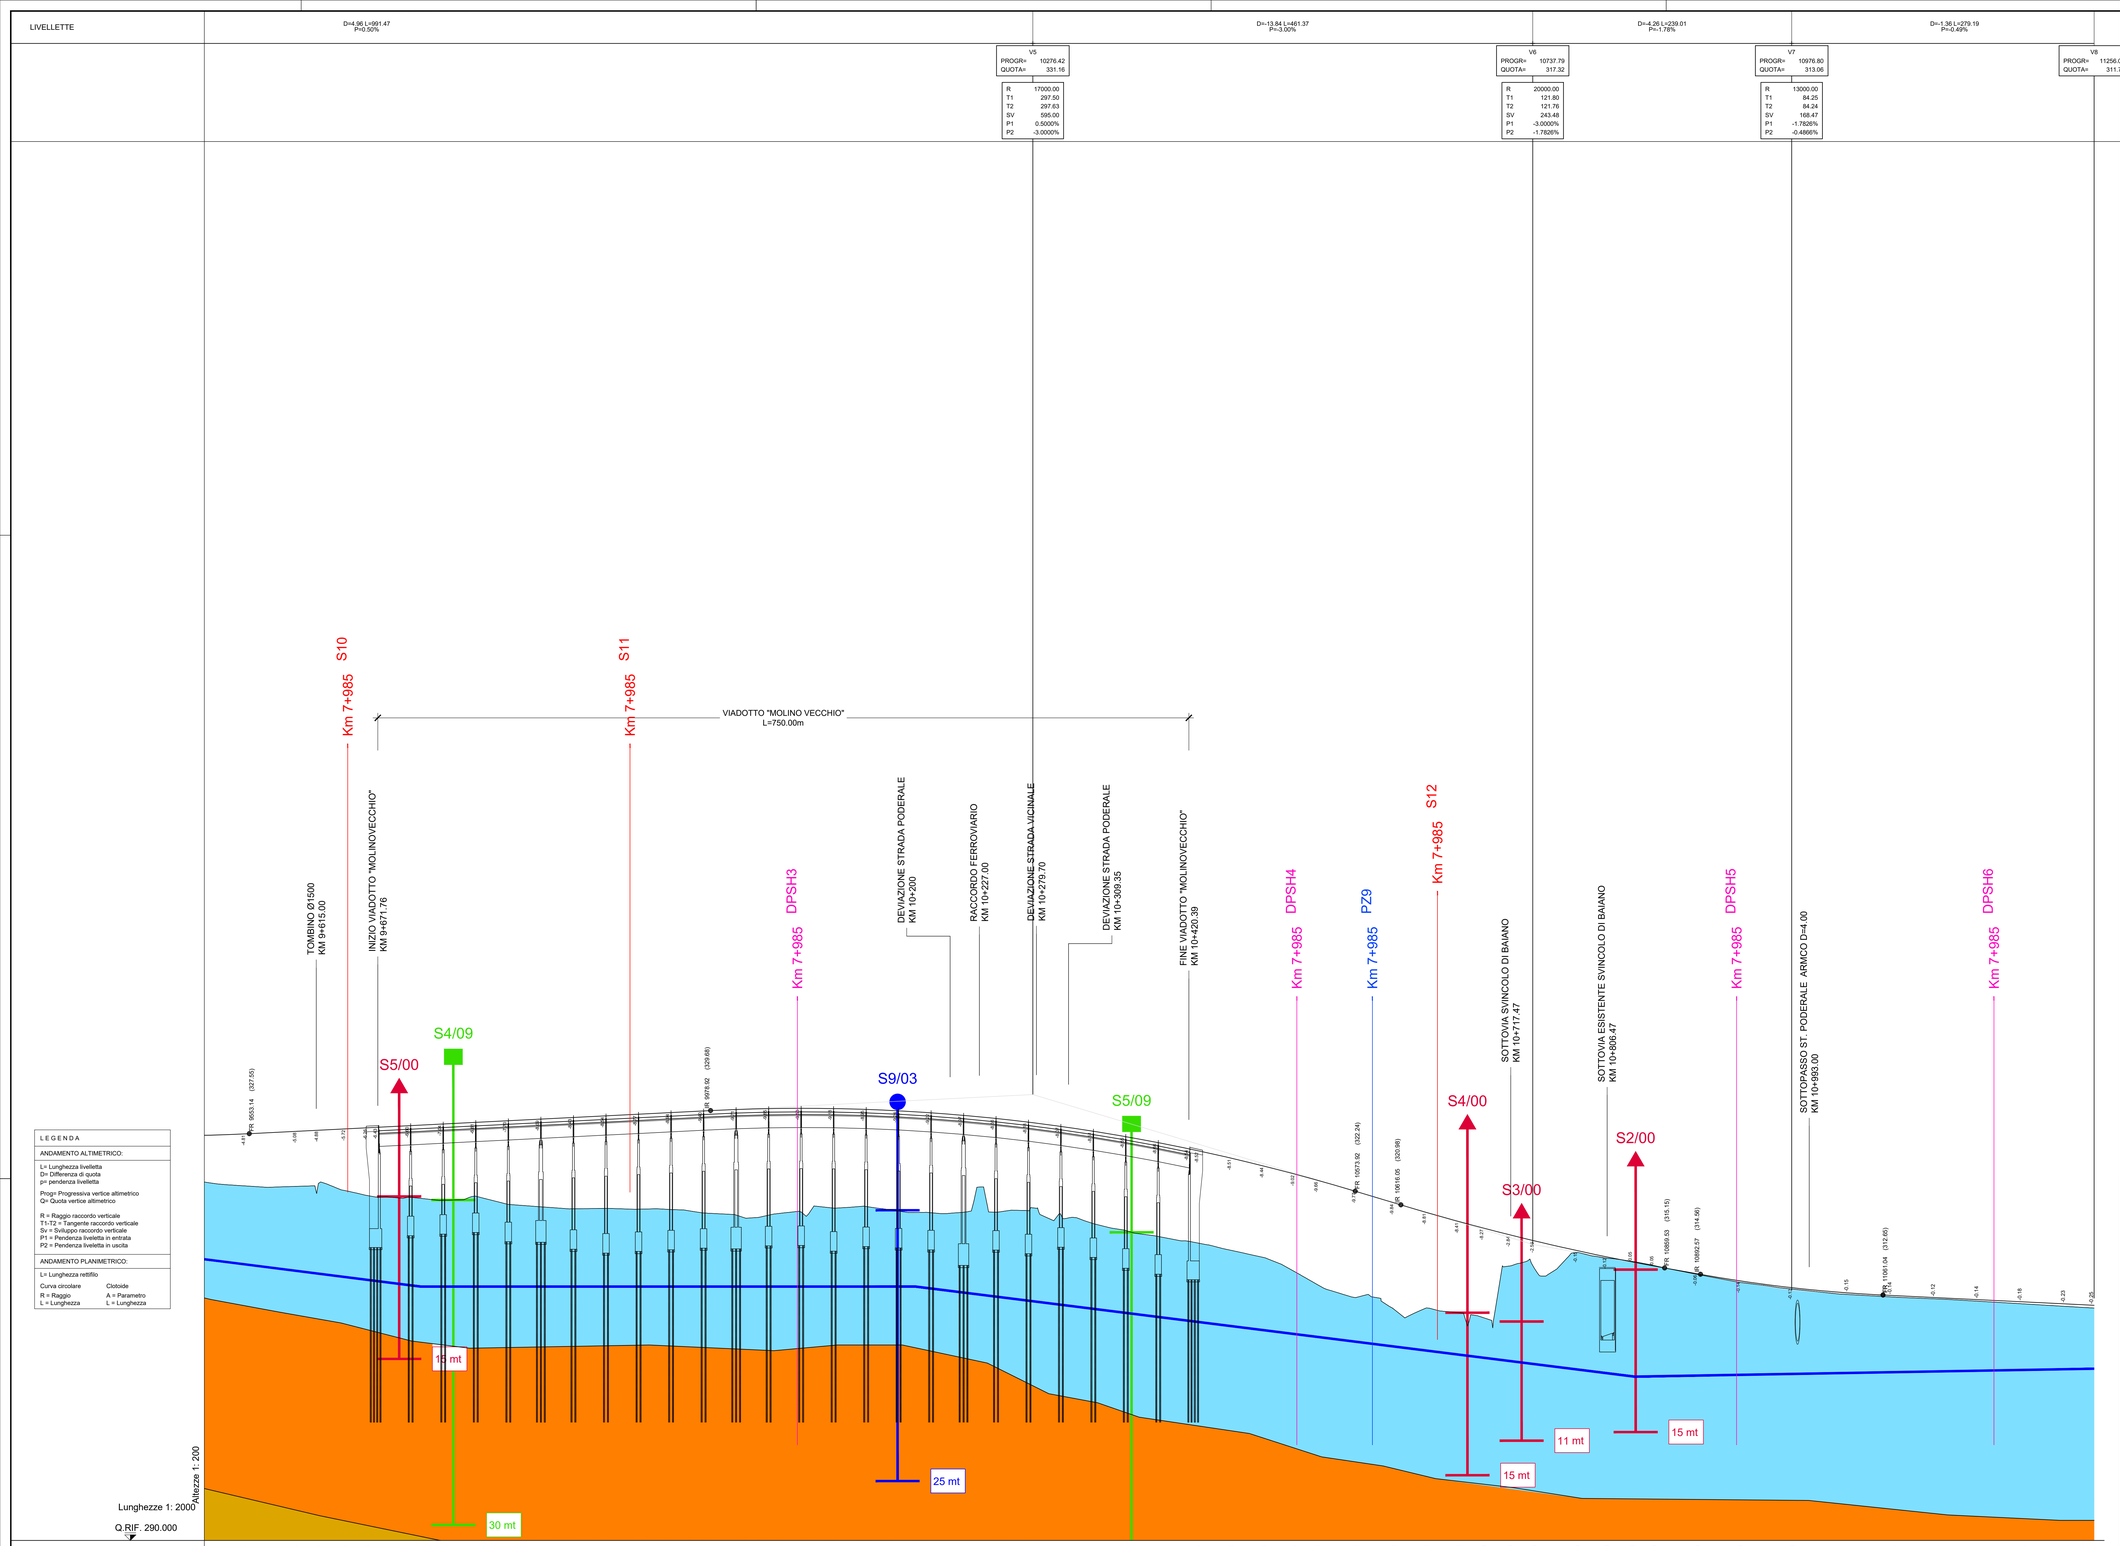

a	ALLUVIONI RECENTI E ATTUALI Ghiaie sciolte o debolmente cementate, talora a stratificazione incrociata, con intercalazioni di limi di sabbia bruno-gialastre e di argille grigie Olocene
MA	MARNOSA ARENACEA Marnosa Arenacea costituita da alternanze di marne e associazioni pelitico – arenacee,brecciolè carbonatiche – siliciltiche e in facies pelitica – arenacee Burdigaliano superiore – Serravalliano
Bi	BISCARO Calcari marnosi grigio scuri e marne grigi. Nella parte bassa strati di selce nera Contiene foraminiferi planctonici Aquitaniano Inferiore – Burdigaliano p.p.
Sc	SCAGLIA CINEREA Marne e marne argillose grigio verdi o grigio cenere alternate, alla base, con calcari marnosi grigi in strati con spessore da centimetrico a decimetrico. Localmente intercalazioni di calcareniti grigi in strati di 10,50 cm Eocene superiore p.p. – Aquitaniano Inferiore

LIMITE GEOLOGICO

CONTATTO TETTONICO

FALDA

Sn/09 — SONDAGGI CAMPAGNA GEOGNOSTICA VARIE 2009-2010

Sn/03 — SONDAGGI CAMPAGNA GEOGNOSTICA FEBBRAIO 2003

Sn/00 — SONDAGGI CAMPAGNE GEOGNOSTICHE VARIE 2000-2002

anas GRUPPO FS ITALIANE

Direzione Progettazione e Realizzazione Lavori

S.S 685 "DELLE TRE VALLI UMBRE"

TRATTO SPOLETO - ACQUASPARTA

1° stralcio: Madonna di Baiano-Fiorenzuola

SUPPORTO AGGIORNAMENTO PROG. DEFINITIVO

COD. PG143

PROGETTAZIONE: ATI SINTAGMA - GDG - ICARIA

IL RESPONSABILE DELL'INTEGRAZIONE DELLE PRESTAZIONI SPECIALISTICHE:
Dott. Ing. Nando Granieri
Ordine degli Ingegneri della Prov. di Perugia n° A351

IL PROGETTISTA:
Dott. Ing. Federico Durastanti
Ordine degli Ingegneri della Prov. di Terni n° A844

IL GEOLOGO:
Dott. Geol. Giorgio Cerquiglini
Ordine dei Geologi della Regione Umbria n°108

IL COORDINATORE PER LA SICUREZZA IN FASE DI PROGETTAZIONE:
Dott. Ing. Filippo Pambianco
Ordine degli Ingegneri della Prov. di Perugia n° A1373

Il Responsabile di Progetto
Arch. Pianificatore Marco Colazza

Il Responsabile del Procedimento
Dott. Ing.
Alessandro Micheli

IL GRUPPO DI PROGETTAZIONE:
MANDATARIA: Sintagma
MANDANTI: GEOTECHNICAL DESIGN GROUP, ICARIA società di ingegneria

Dott.Ing. N.Granieri, Dott.Ing. A.Pasquali Key, Dott.Ing. V.Truffini, Dott.Arch. A.Bracchini, Dott.Ing. F.Durastanti, Dott.Ing. E.Bartolocci, Dott.Geol. G.Cerquiglini, Geom. S.Scopetta, Dott.Ing. L.Sbrenna, Dott.Ing. E.Sellari, Dott.Ing. L.Dinelli, Dott.Ing. L.Leoni, Dott.Ing. F.Pambianco, Dott.Agr. F.Berti Nulli

Dott.Ing. D.Carlaccini, Dott.Ing. M.Sciotto, Geom. G.Cordua, Dott. Ing. V.De Gori, Dott. Ing. C.Consorti, Dott. Ing. F.Dominici

Dott. Ing. V.Matassoni, Dott. Ing. E.Pietrosanti, Geom. C.Vlachrini, Dott. Ing. V.Plunno, Dott. Ing. G.Pulli, Geom. C.Sugaroni

PROVINCIA DELLA PERUGIA — Testing & Consulting — DOTTORE INGEGNERE MARCO GRANIERI — SETTORE CIVILE E AMBIENTALE — SETTORE INDUSTRIALE — SETTORE DELL'INFORMAZIONE

ORDINE DEGLI INGEGNERI — INGEGNERE FILIPPO PAMBIANCO — Sezione A — A 844 — Provincia di TERNI

ORDINE DEGLI INGEGNERI — INGEGNERE GIORGIO CERQUIGLINI — Sezione A — A 351 — 108 — Provincia di PERUGIA

PROTOCOLLO | DATA

GEOLOGIA E IDROLOGIA

Profilo geologico 3 di 3

CODICE PROGETTO				NOME FILE	REVISIONE	SCALA:
PROGETTO	LIV. PROG.	N. PROG.		*T00-GEO-GEO-FL03*		
LOPG143	D	2007	CODICE ELAB.	T00GE00GEOFL03	A	1:2000/200

REV.	DESCRIZIONE	DATA	REDATTO	VERIFICATO	APPROVATO
A	Emissione	*30/11/2020*	*M.Bartelli*	*G.Cerquiglini*	*N.Granieri*