


V0	V1	V2
PR= 0.000 CR= 395.818	PR= 14.847 CR= 395.322	PR= 107.242 CR= 397.718
R	R	R
T1	T1	T1
T2	T2	T2
SV	SV	SV
PI	PI	PI
P2	P2	P2
DP	DP	DP

V3
PR= 1162.793 CR= 395.972
R
T1
T2
SV
PI
P2
DP

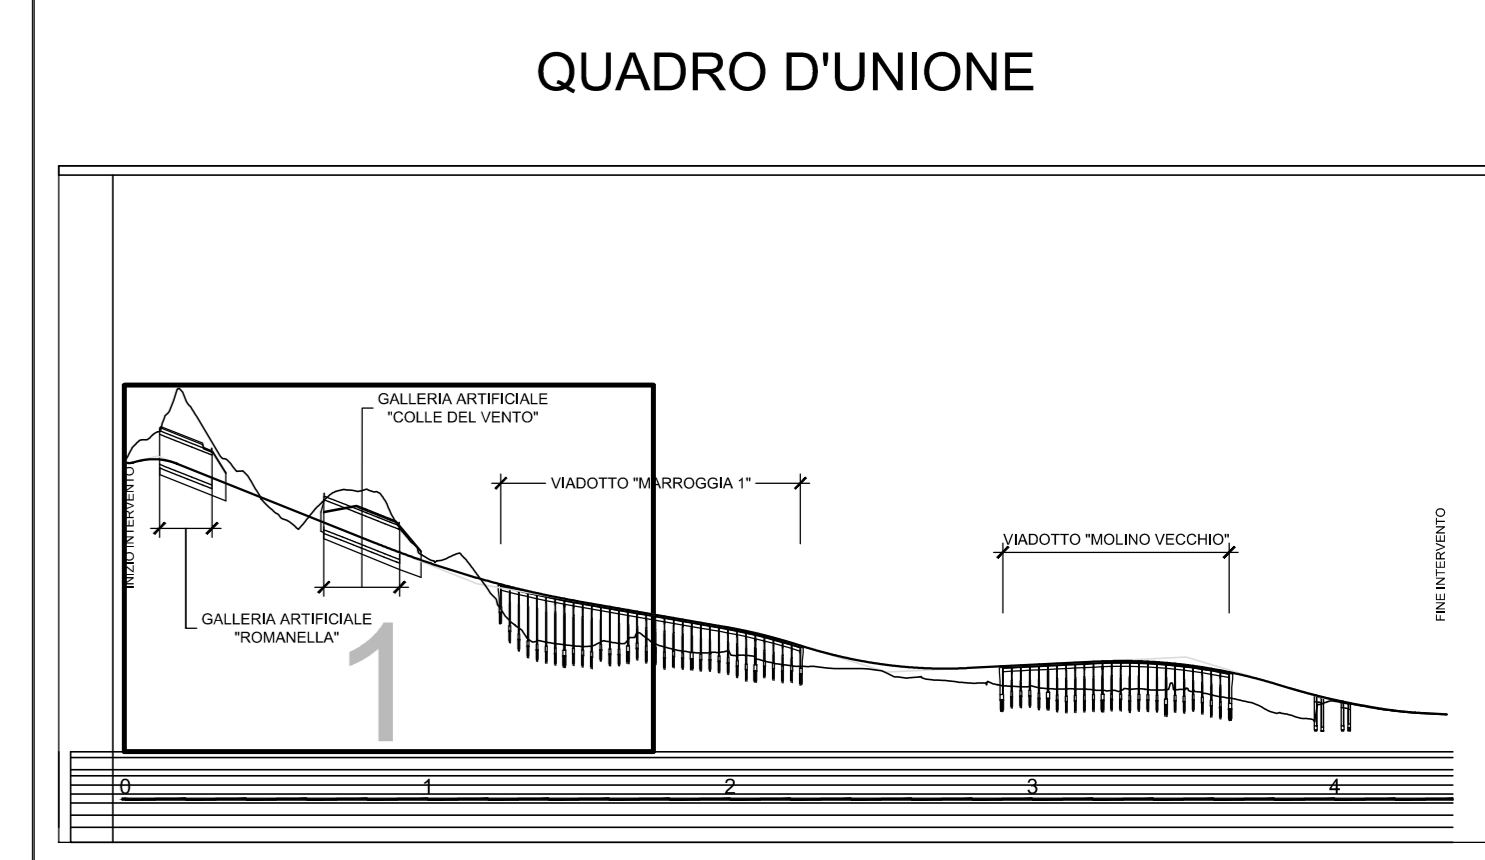






LEGENDA

- Sn/09 SONDAGGI CAMPAGNA GEOGNOSTICA WARE 2009-2010
- Sn/03 SONDAGGI CAMPAGNA GEOGNOSTICA FEBBRAIO 2003
- Sn/00 SONDAGGI CAMPAGNA GEOGNOSTICA WARE 2000-2002

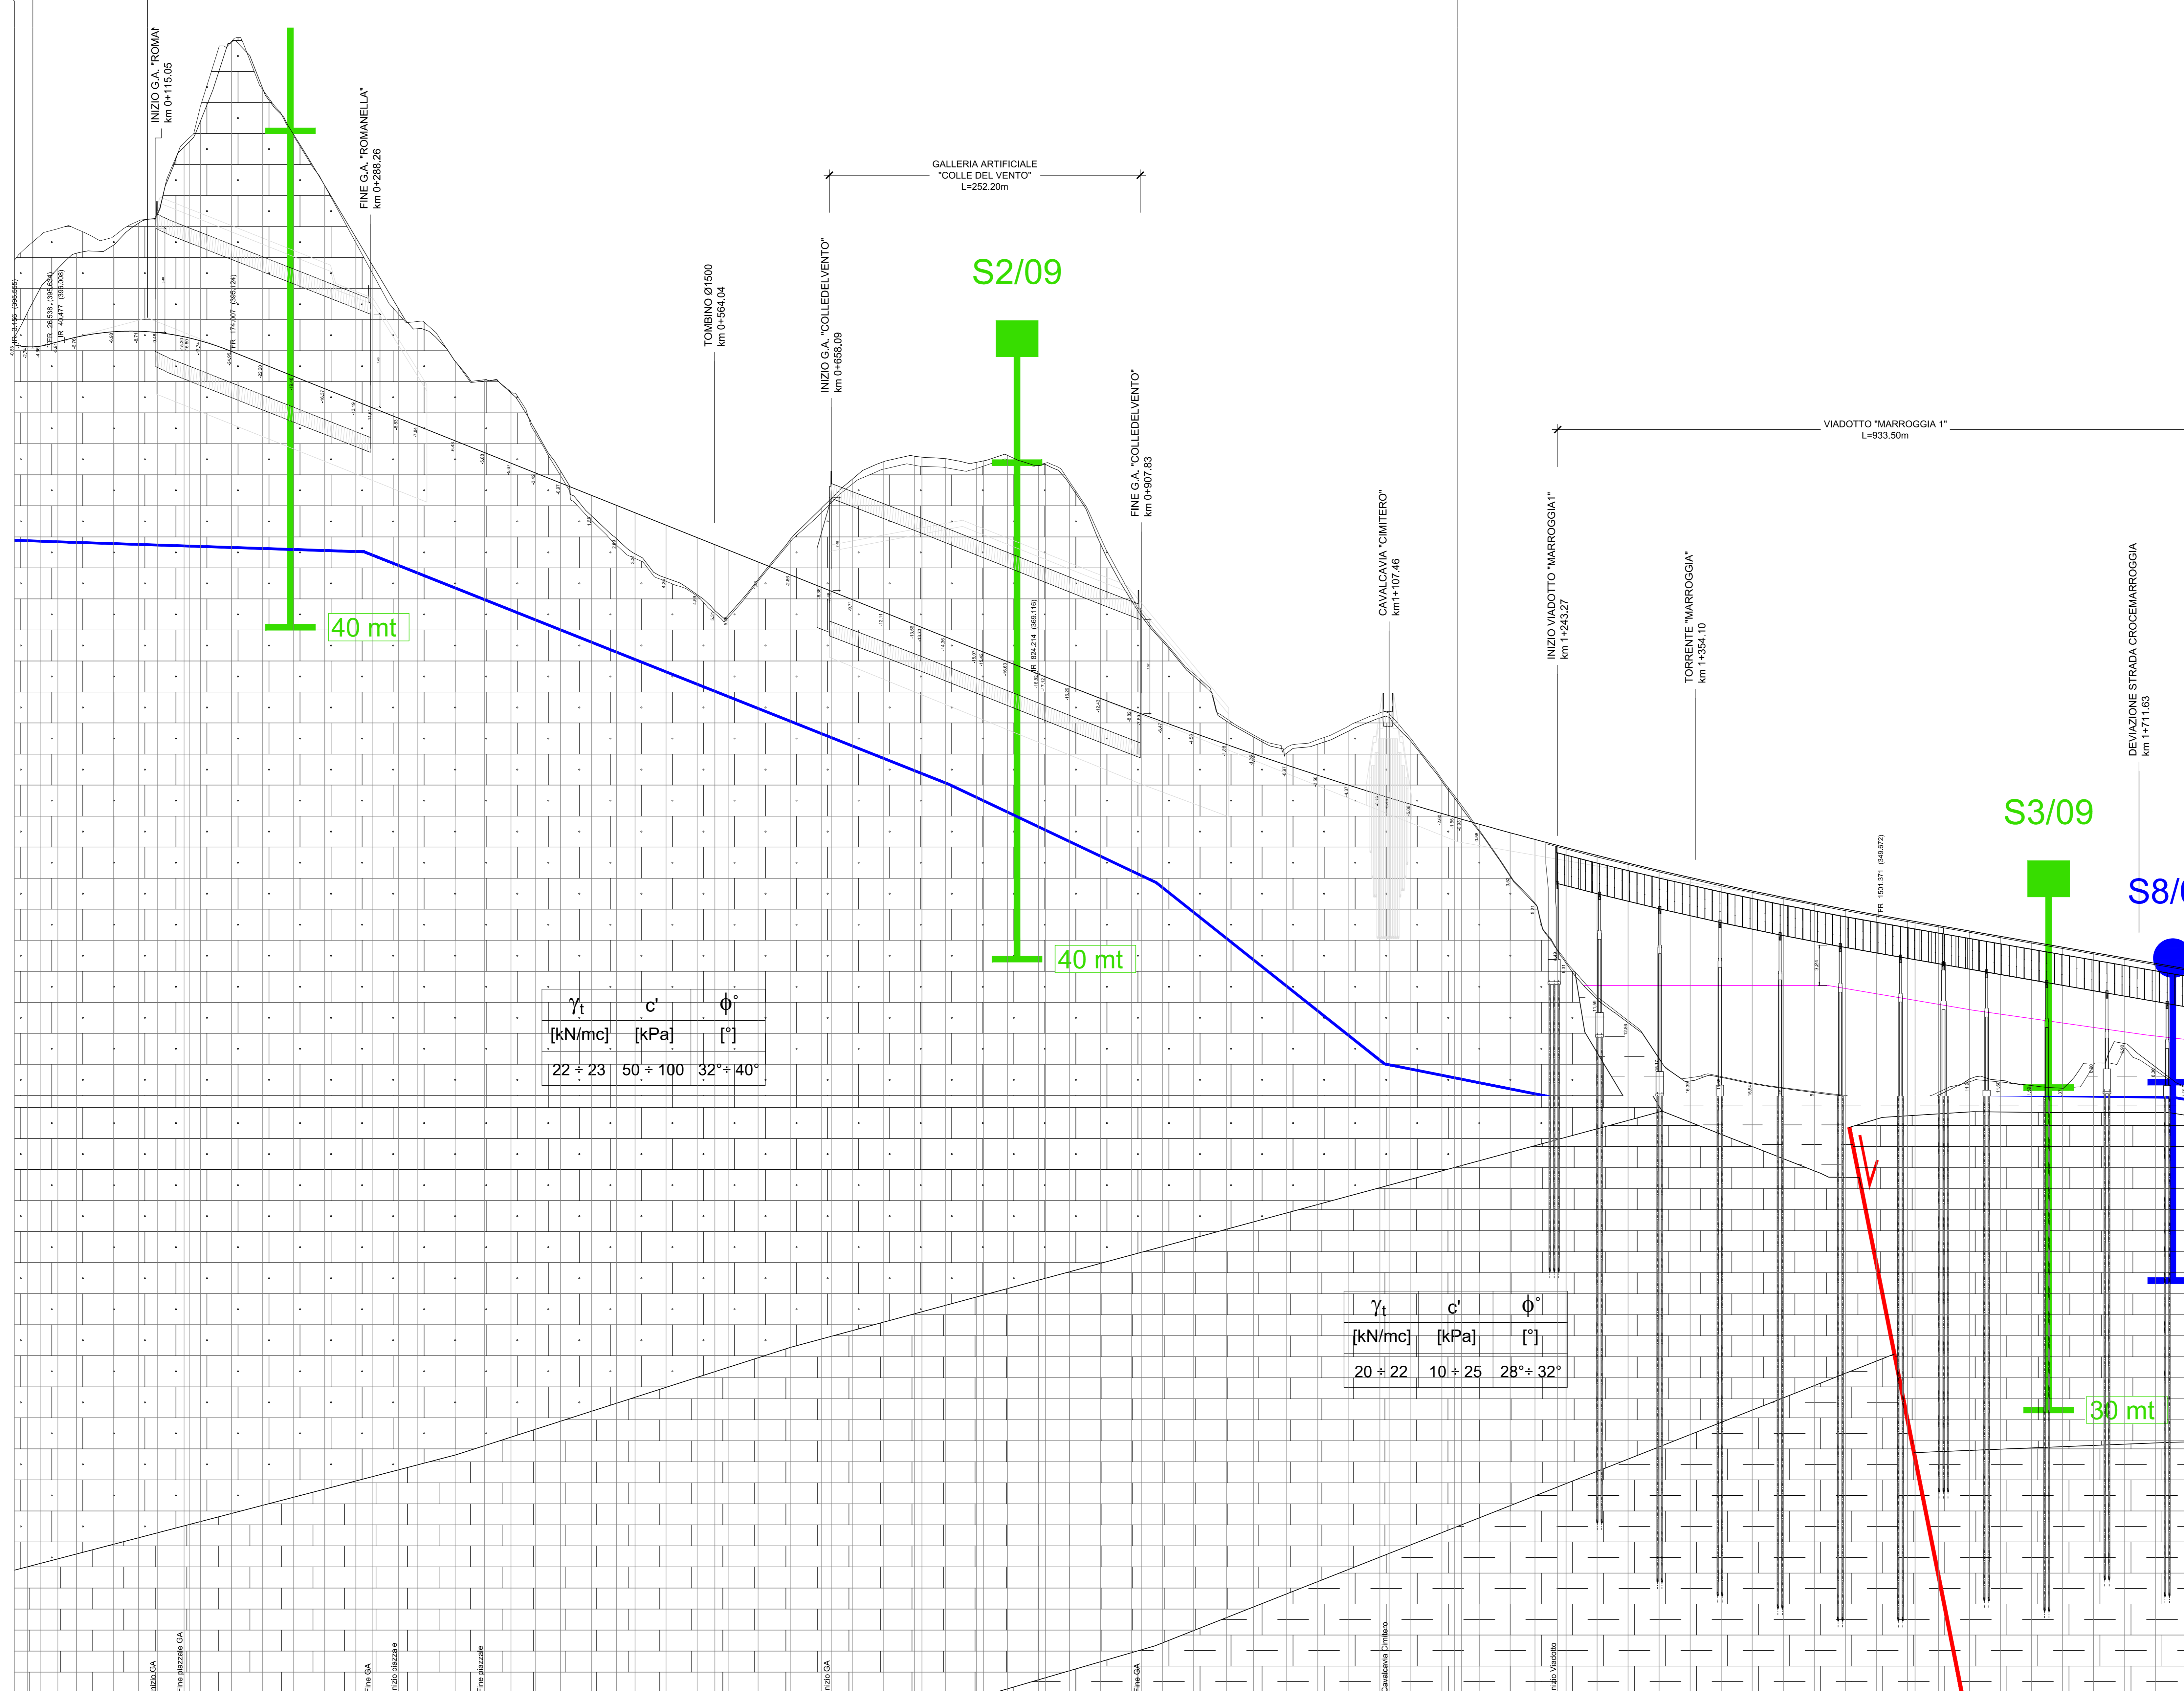

γ_t	c'	ϕ°
[kN/mc]	[kPa]	[°]
22 ÷ 23	50 ÷ 100	32° ÷ 40°

γ_t	c'	ϕ°
[kN/mc]	[kPa]	[°]
20 ÷ 22	10 ÷ 25	28° ÷ 32°

LEGENDA

ANDAMENTO ALTIMETRICO
LIVELLETTA
D= Differenza di quota
L= Lunghezza livelletta
P= pendenza livelletta

VERTICI
V= numerazione vertice
PR= Regresso verticale almetrico
Q= Quota vertice almetrico
R= Raggio raccordo verticale
T1-T2= Tangente raccordo verticale
SV= Sviluppo raccordo verticale
PI= Pendenza livelletta in entrata
P2= Pendenza livelletta in uscita
DP= Differenza di pendenza

ANDAMENTO PLANIMETRICO
L= Lunghezza rettilo
C= Curva circolare
R= Raggio
L= Lunghezza
C= Curva a raggio variabile
A= Parametro di scala della cicloide
L= Lunghezza dell'arco di cicloide

Lunghezze 1: 200
Altezze 1: 200
QRIF. 282.50

N° SEZIONI	1	2	
DISTANZE PROGRESSIVE	0.00	10.41	20.83	31.24	41.66	52.07	62.49	72.90	83.32	93.73	104.15	114.56	124.98	135.39	145.81	156.22	166.64	177.05	187.47	197.88	208.30	218.71	229.13	239.54	249.96	260.37	270.79	281.