




SEZIONE TIPO GALLERIA ARTIFICIALE CIRCOLARE
SC.1:50

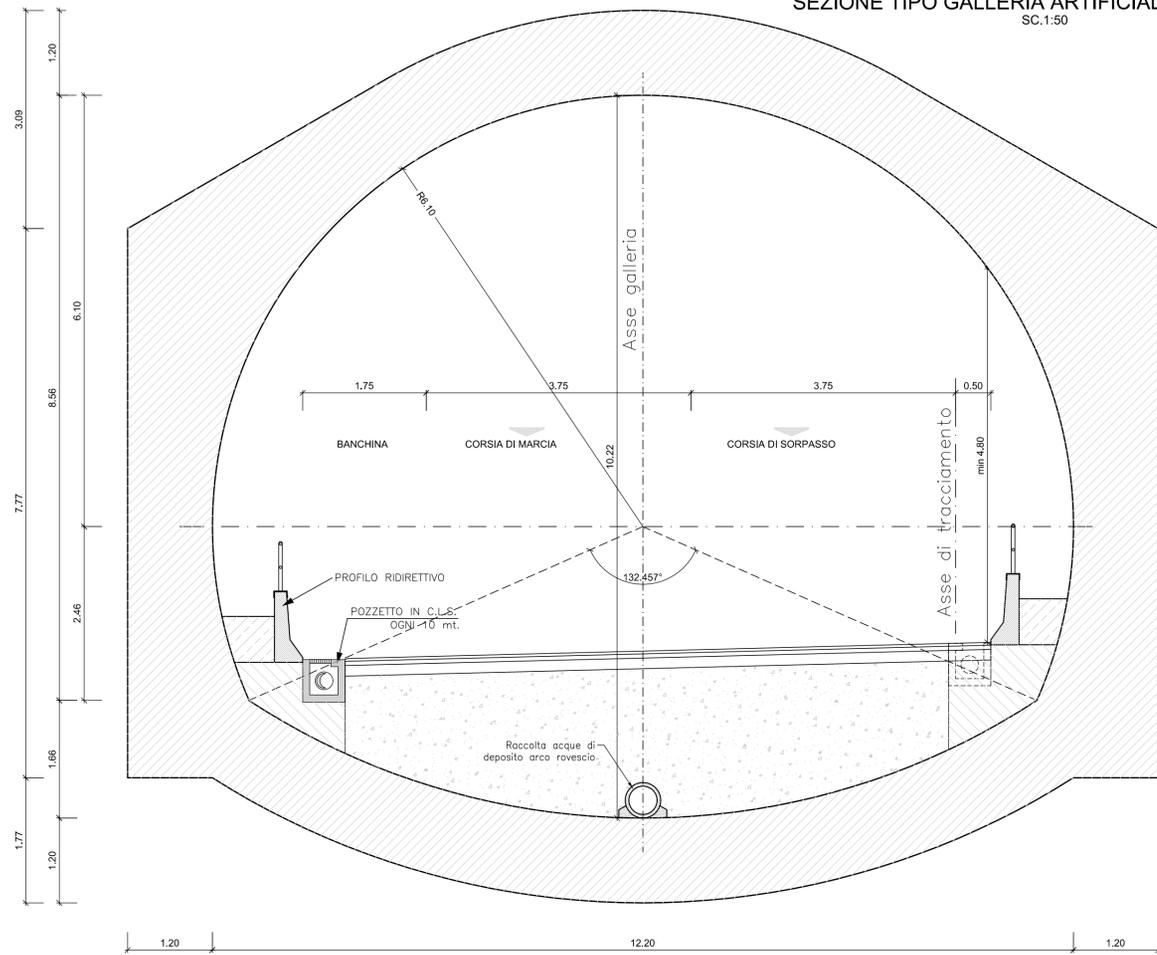

PAVIMENTAZIONE STRADA TIPO
SCALA 1:10

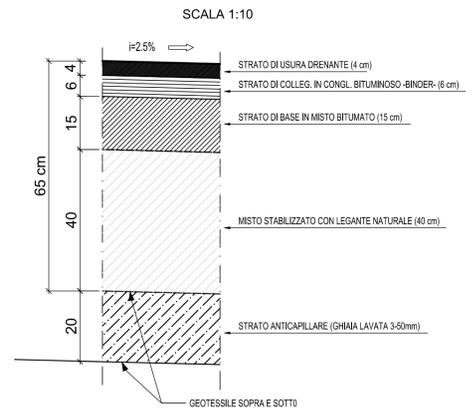

SEZIONE TIPO C2 (D.M. 5.11.2001) CON MURI DI
SOTTOSCARPA E DI CONTRORIPA, IN RETTIFILO
SCALA 1:50

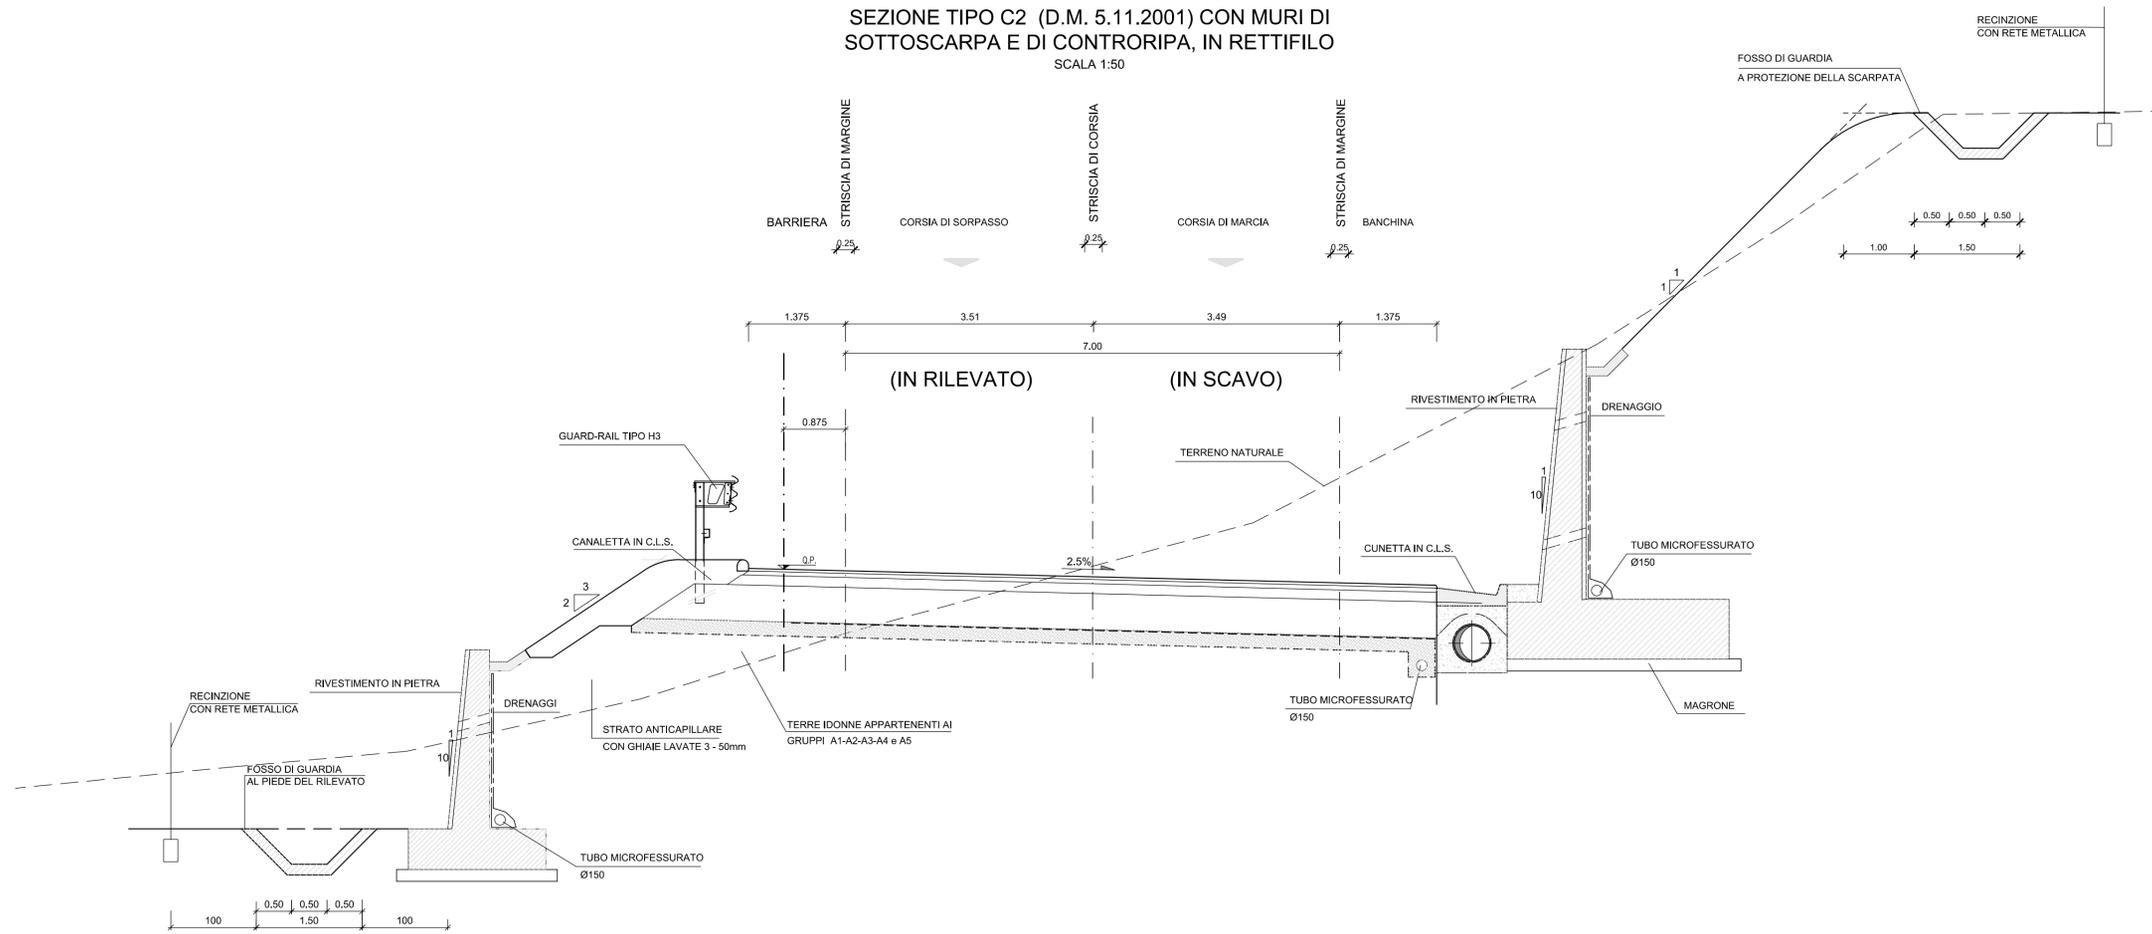

Direzione Progettazione e Realizzazione Lavori

S.S 685 "DELLE TRE VALLI UMBRE"
TRATTO SPOLETO - ACQUASPARTA
1° stralcio: Madonna di Baiano-Firenzuola

AGGIORNAMENTO PROG. DEFINITIVO

COD. PG143

PROGETTAZIONE: ATI SINTAGMA - GDG - ICARIA	
IL RESPONSABILE DELL'INTEGRAZIONE DELLE PRESTAZIONI SPECIALISTICHE: Dott. Ing. Nando Granieri Ordine degli Ingegneri della Prov. di Perugia n° A351	IL GRUPPO DI PROGETTAZIONE: MANDATARIA: Sintagma MANDANTI: GEOTECHNICAL DESIGN GROUP ICARIA
IL PROGETTISTA: Dott. Ing. Federico Durastanti Dott. Arch. V. Truffini Dott. Arch. A. Biscacchi Dott. Ing. F. Durastanti Dott. Ing. E. Bertolucci Dott. Geot. G. Cerquiglini Geom. S. Scopetta Dott. Ing. L. Sirena Dott. Ing. E. Sellari Dott. Ing. L. Dielli Dott. Ing. L. Nani Dott. Ing. F. Pambianco Dott. Agr. F. Berti Nalli	Dott. Ing. N. Granieri Dott. Arch. N. Kamenicky Dott. Ing. V. Truffini Dott. Arch. A. Biscacchi Dott. Ing. F. Durastanti Dott. Ing. E. Bertolucci Dott. Geot. G. Cerquiglini Geom. S. Scopetta Dott. Ing. L. Sirena Dott. Ing. E. Sellari Dott. Ing. L. Dielli Dott. Ing. L. Nani Dott. Ing. F. Pambianco Dott. Agr. F. Berti Nalli
IL GEOLOGO: Dott. Geot. Giorgio Cerquiglini Ordine dei Geologi della Regione Umbria n°108	Dott. Ing. D. Caraccioli Dott. Ing. S. Saccoccini Dott. Ing. V. Rodicani Dott. Ing. F. Maschini Dott. Ing. C. Vischini Dott. Ing. V. Piumino Dott. Ing. G. Pulli Dott. Ing. C. Sugarini
IL COORDINATORE PER LA SICUREZZA IN FASE DI PROGETTAZIONE: Dott. Ing. Filippo Pambianco Ordine degli Ingegneri della Prov. di Perugia n° A1373	IL RESPONSABILE DEL PROCEDIMENTO: Dott. Ing. Alessandro Micheli
Il Responsabile di Progetto Arch. Pianificatore Marco Colazza	Il Responsabile del Procedimento Dott. Ing. Alessandro Micheli
PROTOCOLLO	DATA

STUDIO IDROLOGICO E IDRAULICO
IDROLOGIA, IDRAULICA
Sezioni tipo drenaggio di piattaforma 2/2

CODICE PROGETTO		NOME FILE		REVISIONE	SCALA:
PROGETTO	LEV. MOD.	N. PROG.	T00-ID00-IDR-DC06	A	1:50
DPPG143	D	20	CODICE ELAB. T00ID00IDRDC06		
REV.	DESCRIZIONE	DATA	REDATTO	VERIFICATO	APPROVATO
A	Emissione	11/20/2020	M. Vescarelli	F. Durastanti	N. Granieri