
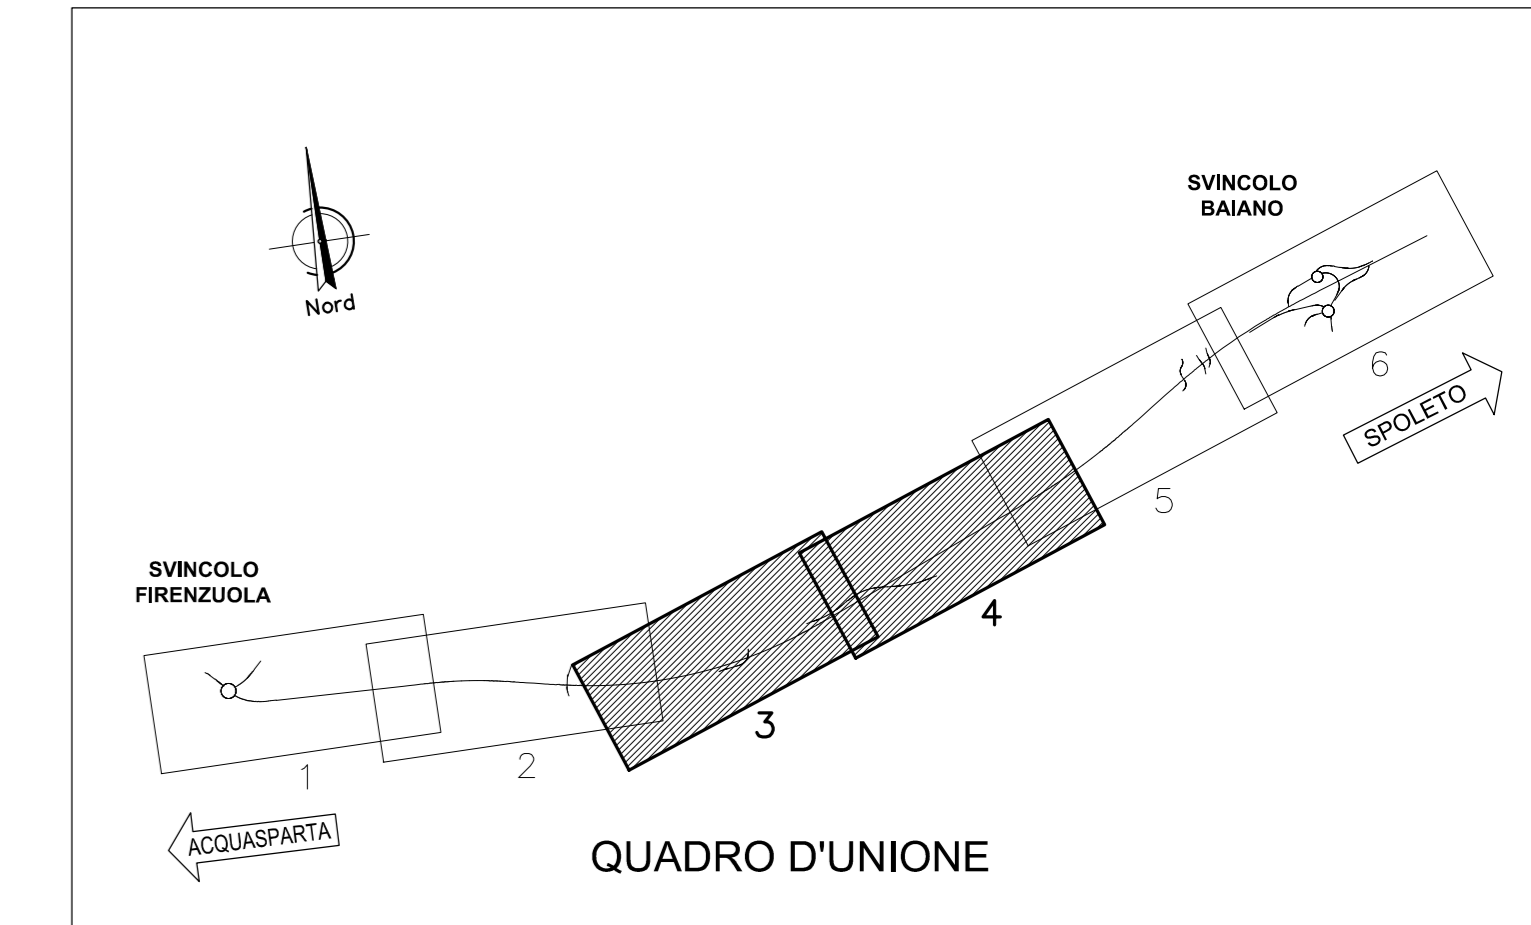


**LEGENDA**

—	Tubazione in PVC
-----	Tubazione in Acciaio
>	Verso di scorrimento
□	Pozzetto di derivazione
■	Caditoia
■	Caditoia viadotto
■	Scarico acque viadotto
VPP	Vasca di prima pioggia

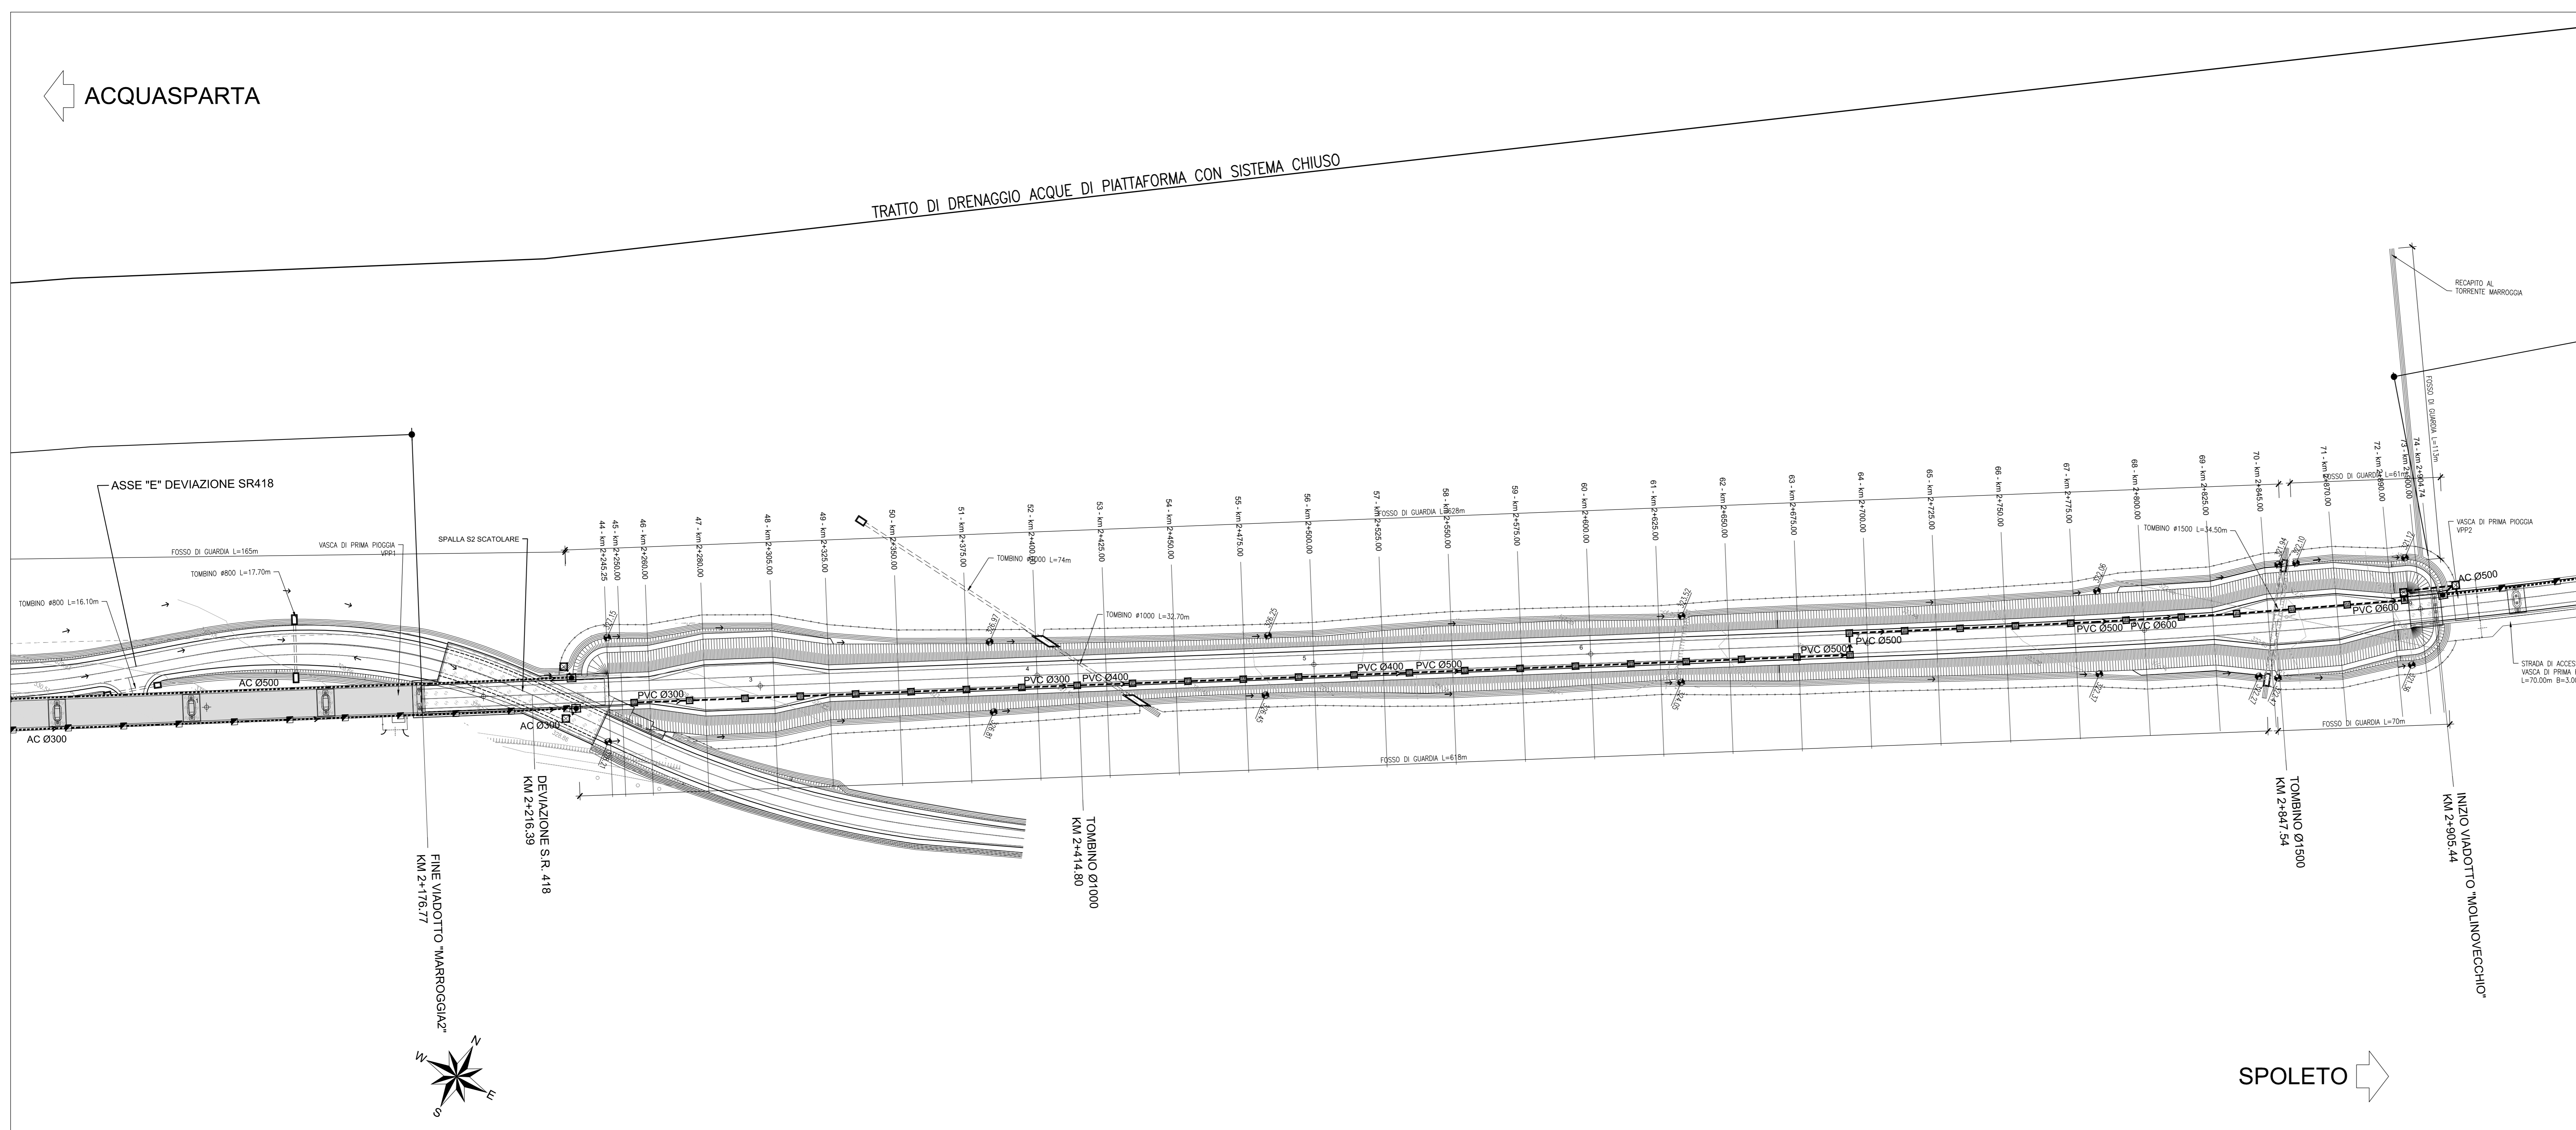

**Sanas**  
GRUPPO FS ITALIANE  
Direzione Progettazione e Realizzazione Lavori

**S.S 685 "DELLE TRE VALLI UMBRE"**  
TRATTO SPOLETO - ACQUASPARTA  
1° stralcio: Madonna di Baiano-Firenzuola

**AGGIORNAMENTO PROG. DEFINITIVO** COD. PG143

PROGETTAZIONE: **ATI SINTAGMA - GDG - ICARIA**

IL RESPONSABILE DELL'INTEGRAZIONE DELLE PRESTAZIONI SPECIALISTICHE:  
Sintagma  
ICARIA

IL GRUPPO DI PROGETTAZIONE:  
MANDATARIO: SINTAGMA  
MANDATARI: ICARIA

IL PROGETTISTA:  
Sintagma  
ICARIA

IL GEOLOGO:  
Sintagma  
ICARIA

IL COORDINATORE PER LA SICUREZZA IN FASE DI PROGETTAZIONE:  
Sintagma  
ICARIA

IL RESPONSABILE DI PROGETTO:  
Anch. Pianificatore Marco Colazza

IL RESPONSABILE DEL PROCEDIMENTO:  
Dott. Ing. Alessandro Michelini

**STUDIO IDROLOGICO E IDRAULICO**  
IDROLOGIA, IDRAULICA  
Planimetria idraulica 2 di 3

CODICE PROGETTO	LV. PROJ.	N. PROJ.	NOME FILE	REVISIONE	SCALA:
DPPG143	D	20	700-000-04-002	A	1:1000
CODICE ELAB.		T00I000IDRPP02			
REV.	DESCRIZIONE	DATA	REDAITTO	VERIFICATO	APPROVATO
A	Emissione	11/20/2020	M. Michelini	F. Duranti	M. Michelini