



PLANIMETRIA DI TRACCIAMENTO

SCALA 1:500

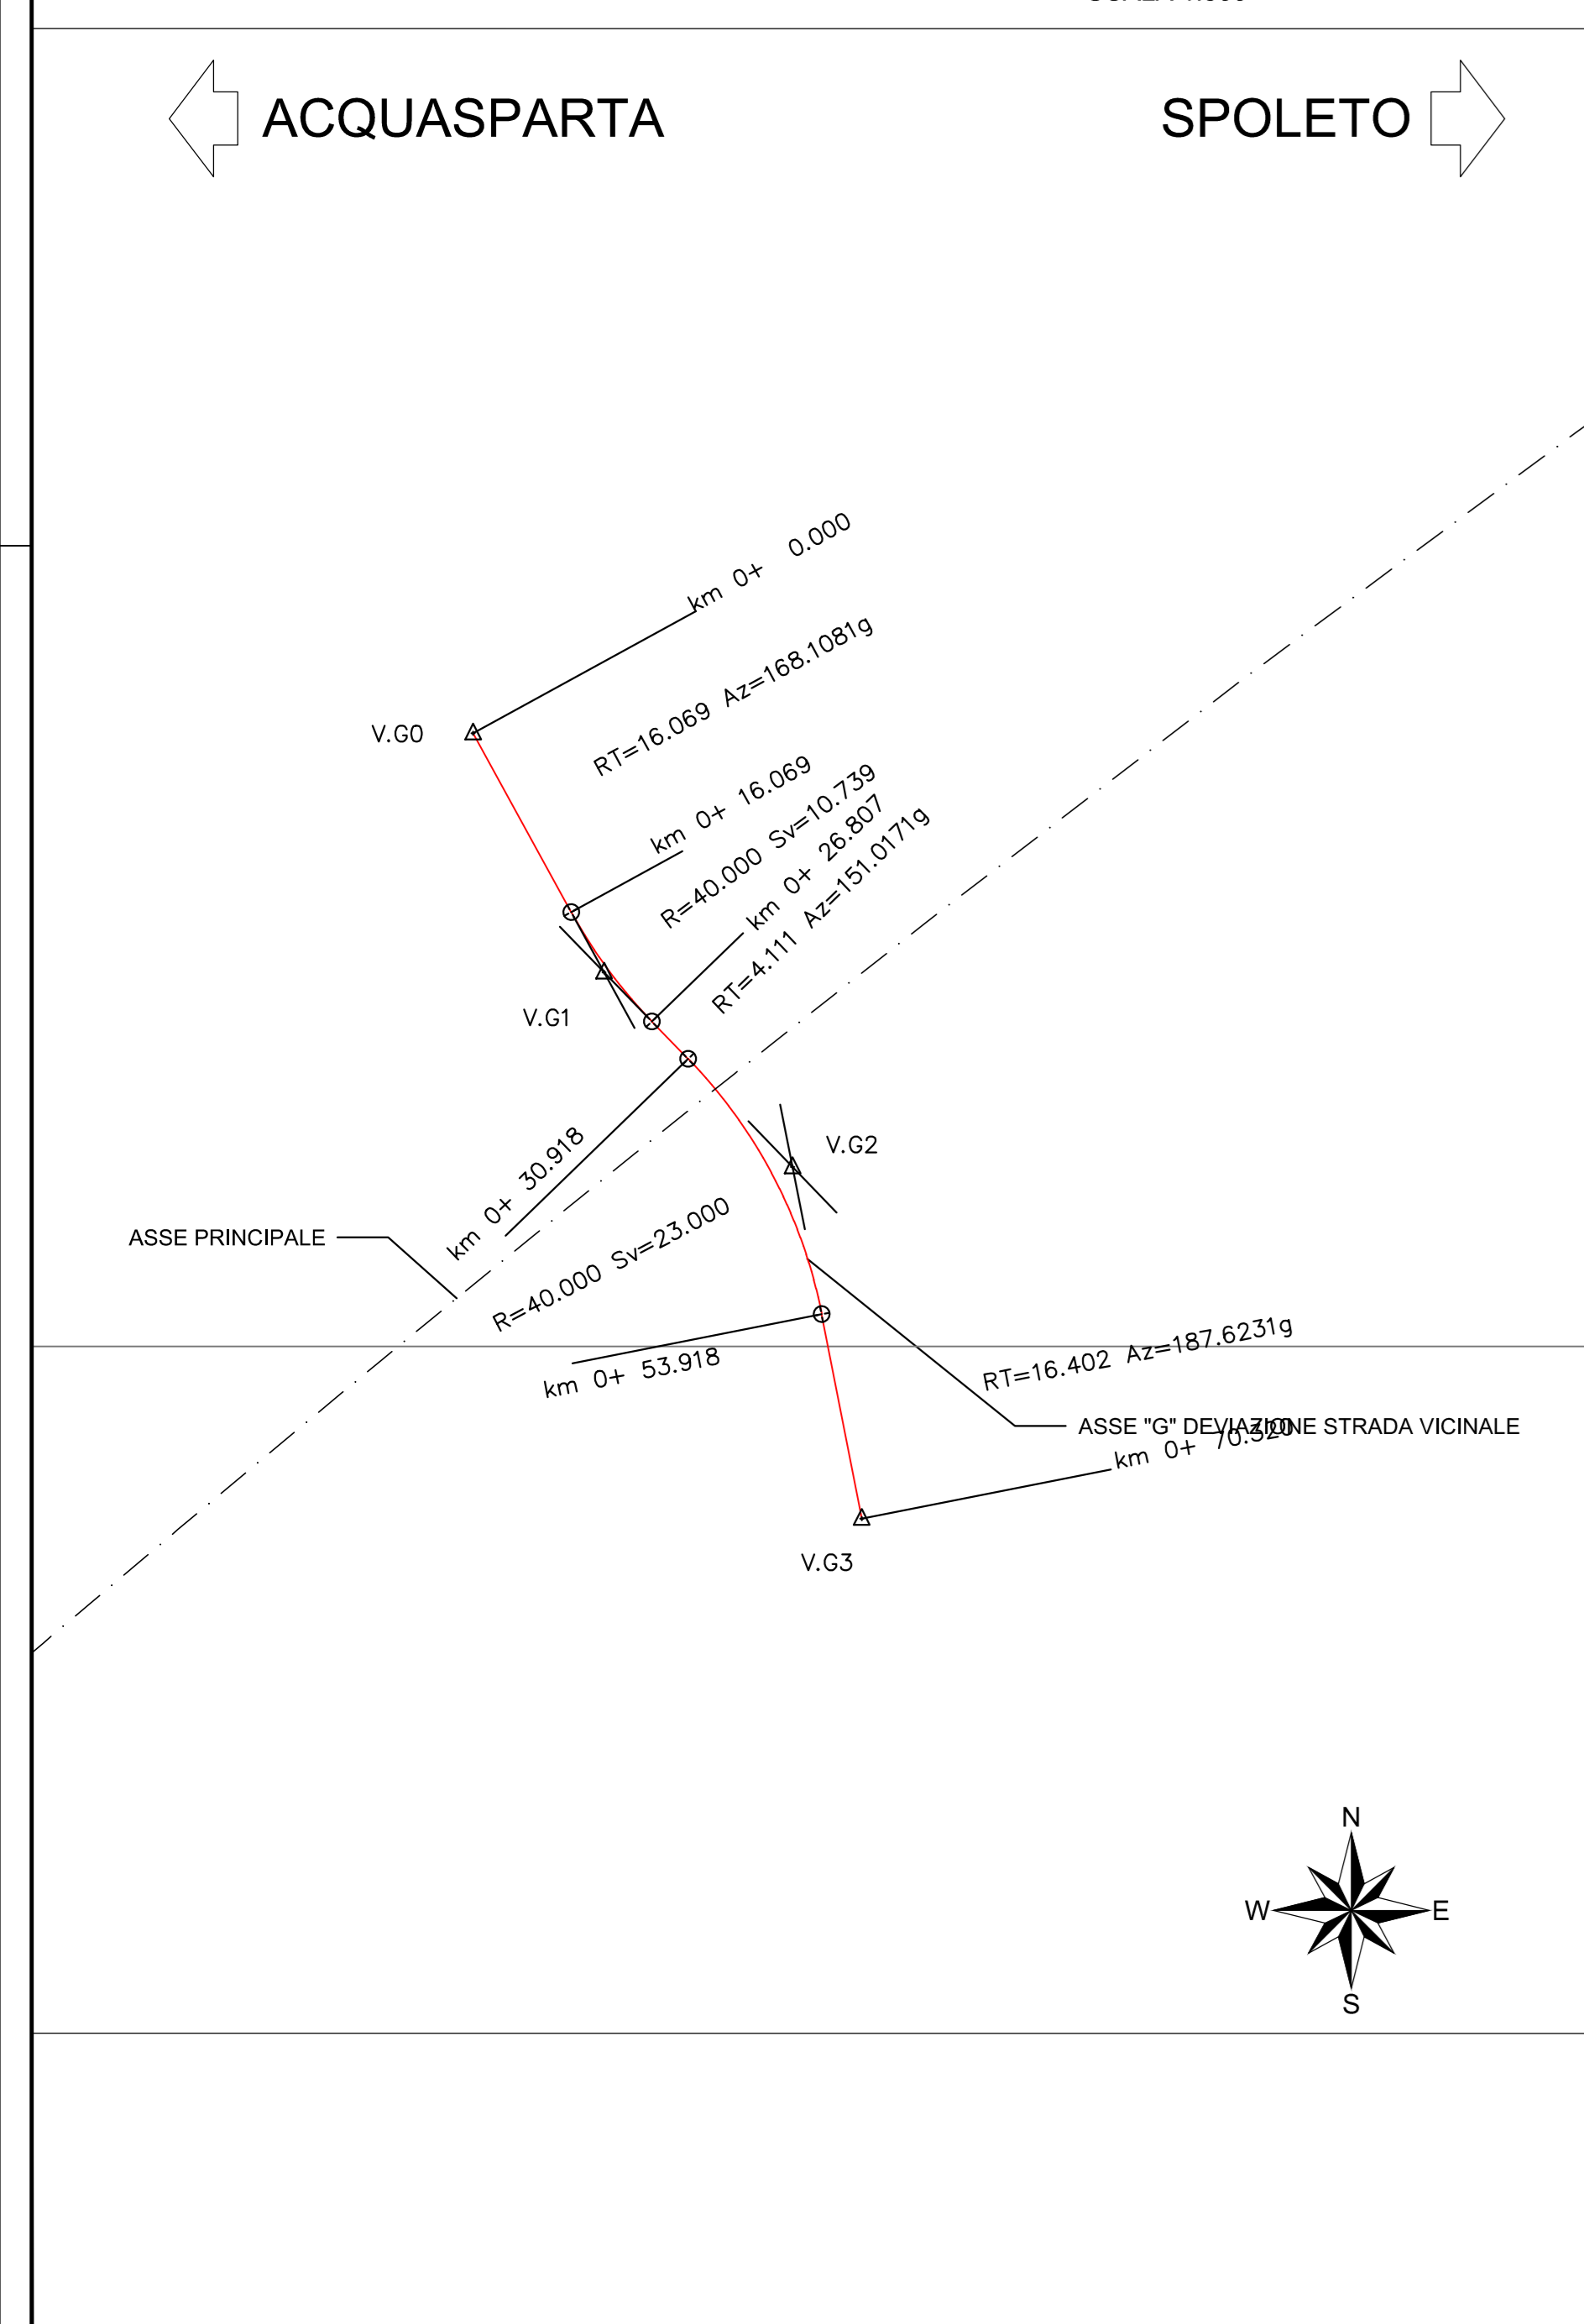

DATI TRACCIAMENTO ASSE G

INIZIO TRACCIATO "G"	
V.G0	2328883.886 4733448.299
TRACCIATO "G" CURVA N° 1	
V.G1	2328894.198 4733429.467
R	40.000
Ac	17.0910m
Tan	5.402
Sv	10.739
Fr	0.360
TRACCIATO "G" CURVA N° 1	
V.G2	2328909.044 4733414.138
R	40.000
Ac	36.6060m
Tan	11.828
Sv	23.000
Fr	1.642
FINE TRACCIATO "G"	
V.G3	2328914.498 4733386.440

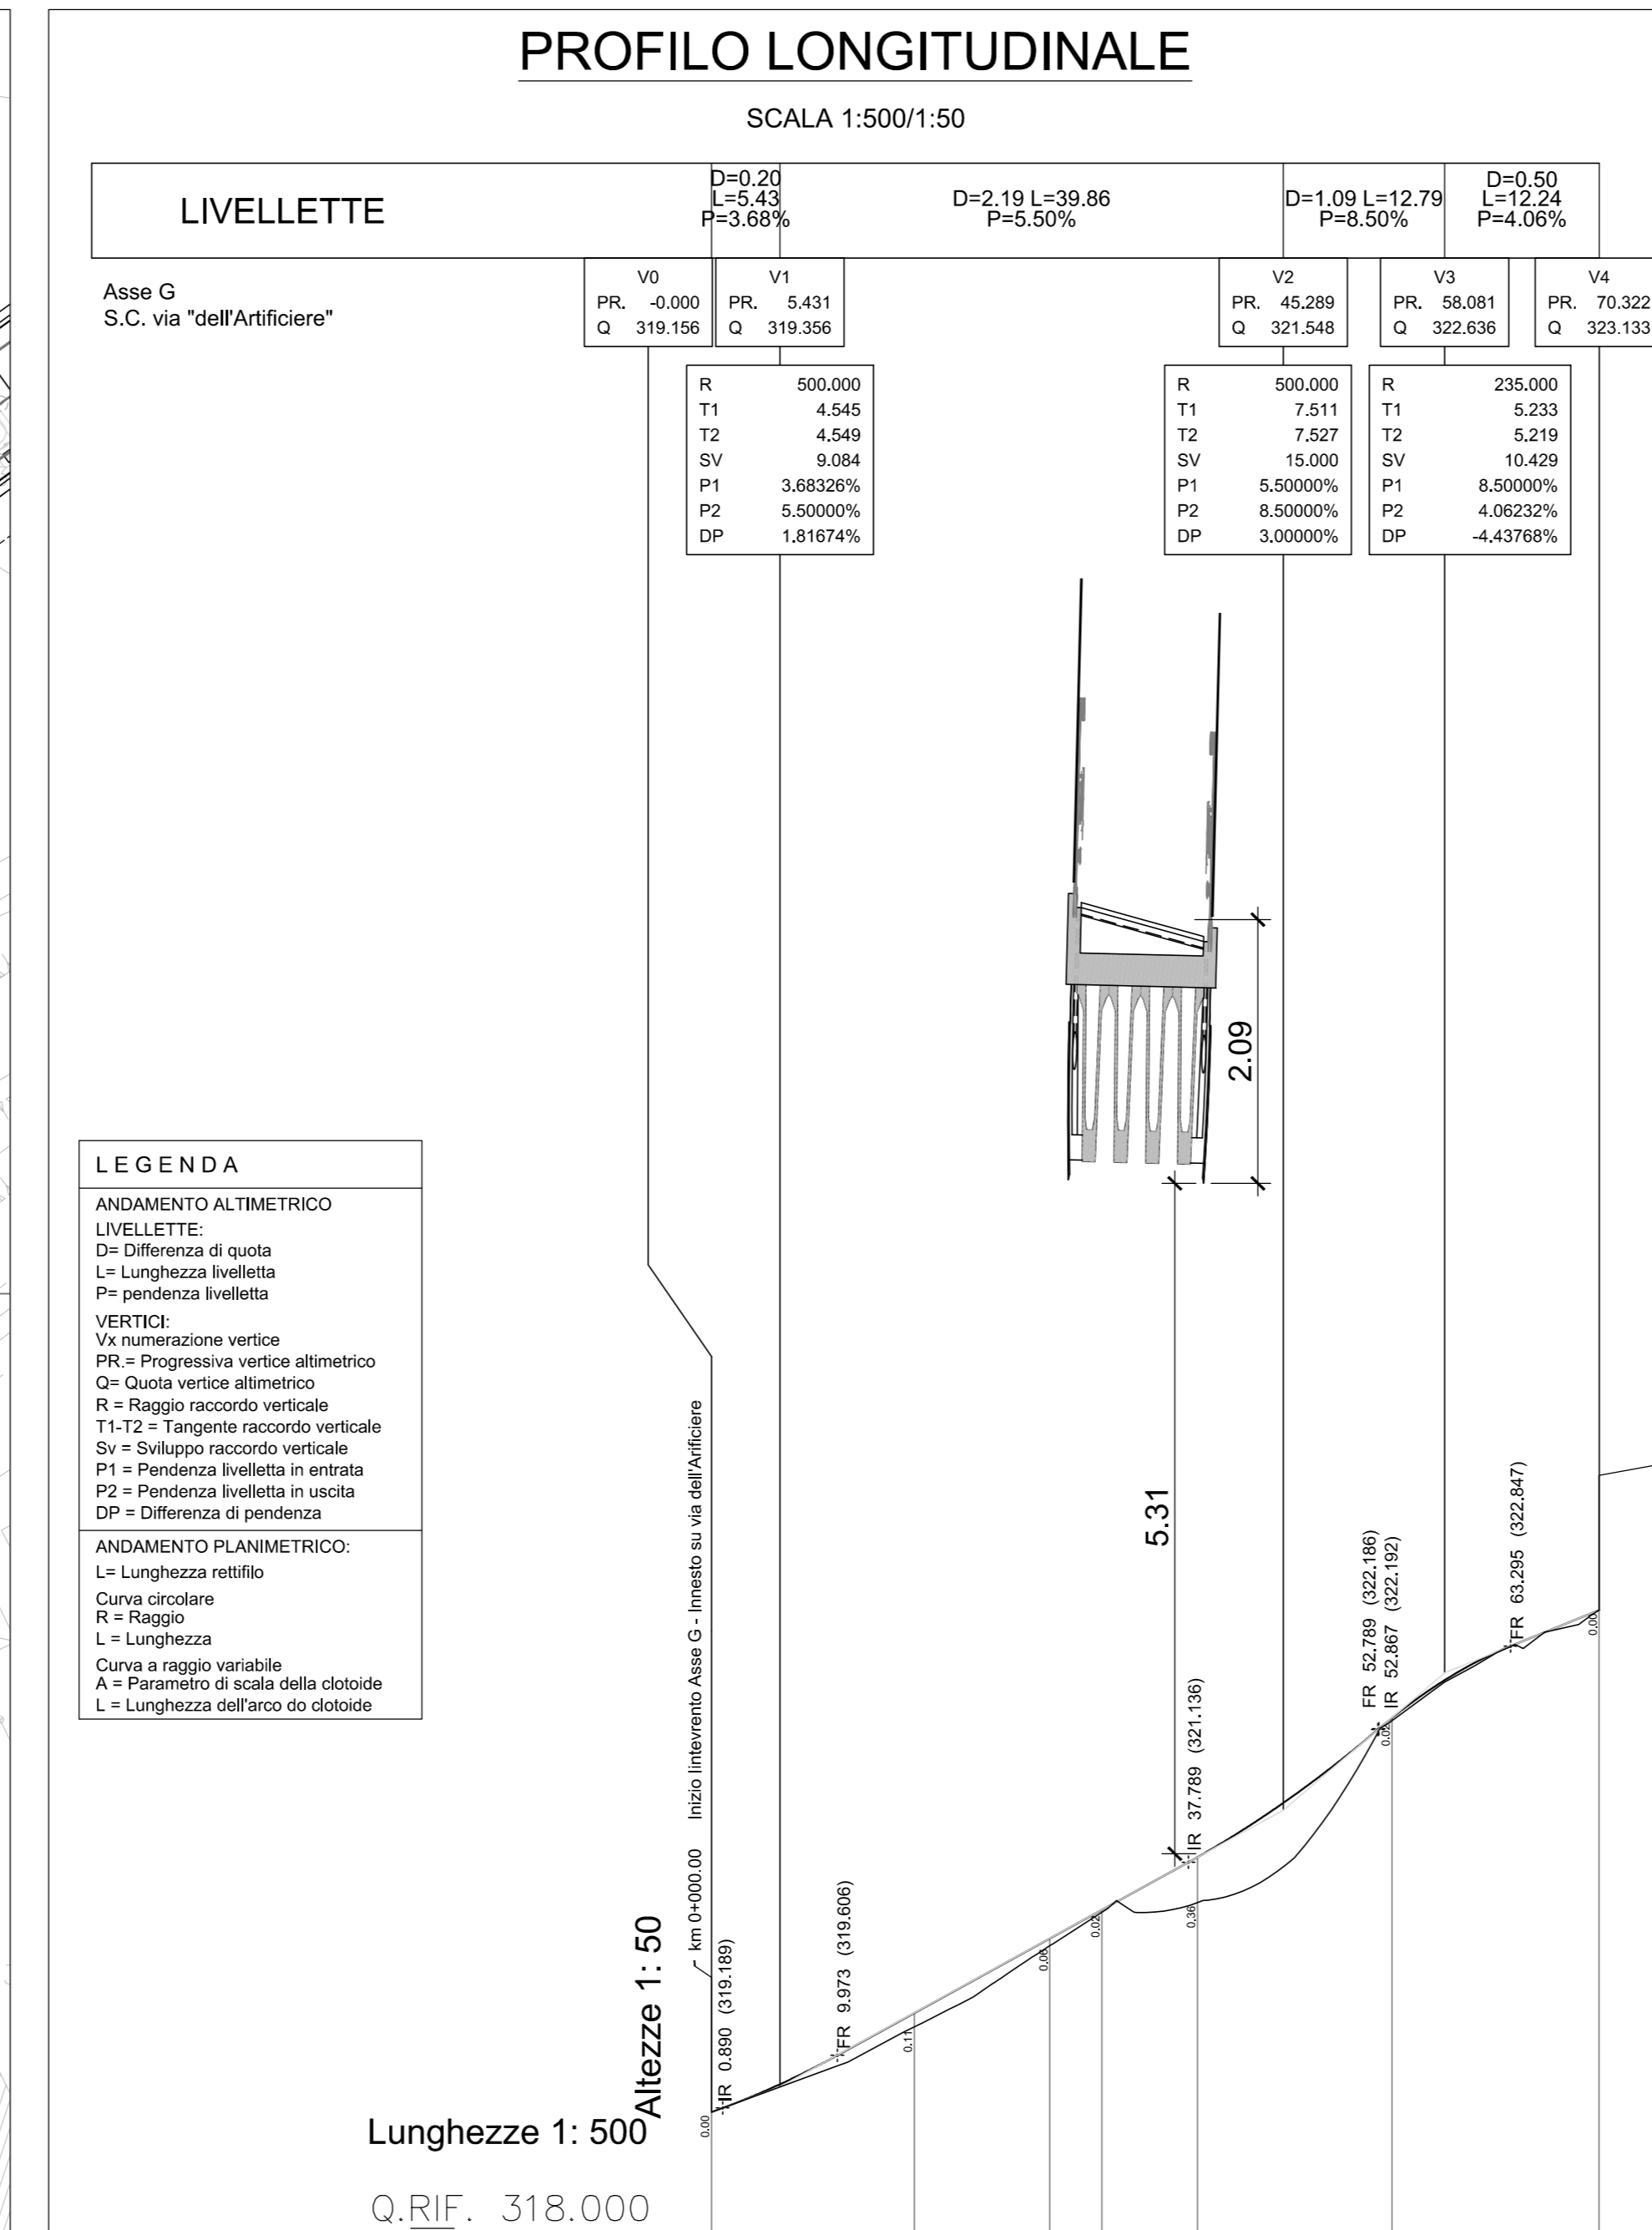




LEGENDA

ANDAMENTO ALTIMETRICO
LIVELLETTA
D = Differenza di quota
L = Lunghezza livellata
P = pendenza livellata

VERTICI
V = numerazione vertice
PR = Progressiva vertice altimetrico
Q = Quota vertice altimetrico
R = Raggio raccordo verticale
T1 T2 = Tangente raccordo verticale
Sv = Sviluppo raccordo verticale
P1 = Pendenza livellata in entrata
P2 = Pendenza livellata in uscita
DP = Differenza di pendenza

ANDAMENTO PLANIMETRICO
L = Lunghezza rettilo
C = Curva circolare
R = Raggio
L = Lunghezza
Cv = Curva a raggio variabile
A = Parametro di scala della cloide
L = Lunghezza dell'arco di cloide

N° SEZIONI	G 1	G 2	G 3	G 4	G 5	G 6	G 7
DISTANZE PROGRESSIVE	0.00	16.07	26.81	30.92	36.50	53.92	70.32
DISTANZE PARZIALI		16.07	10.74	4.11	7.58	15.42	16.40
QUOTE TERRENO	316.10 - 319.16	319.83	320.47	320.74	320.82	322.26	323.13
QUOTE PROGETTO		319.94	320.55	320.74	321.18	322.28	323.13
ETTOMETRICHE	[Bar chart showing area under the profile]						
AND. PLAN.	[Plan view diagram]						
AND. CIGLI	[Cross-section diagram]						
DIAG. VELOCITA'	[Speed limit diagram]						

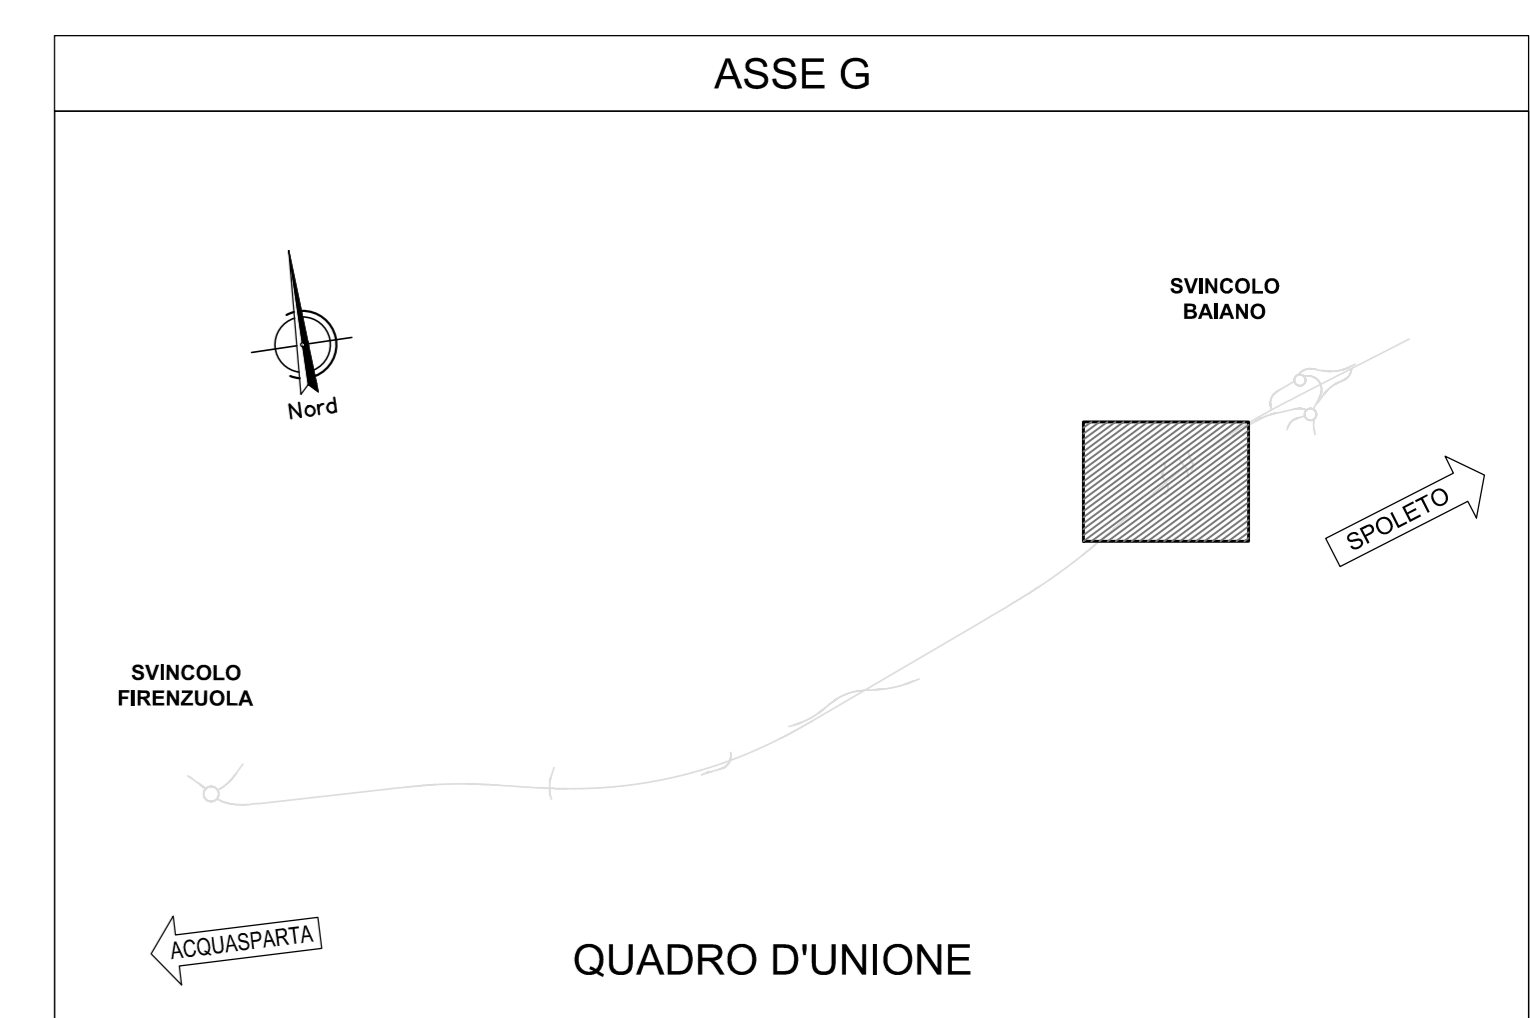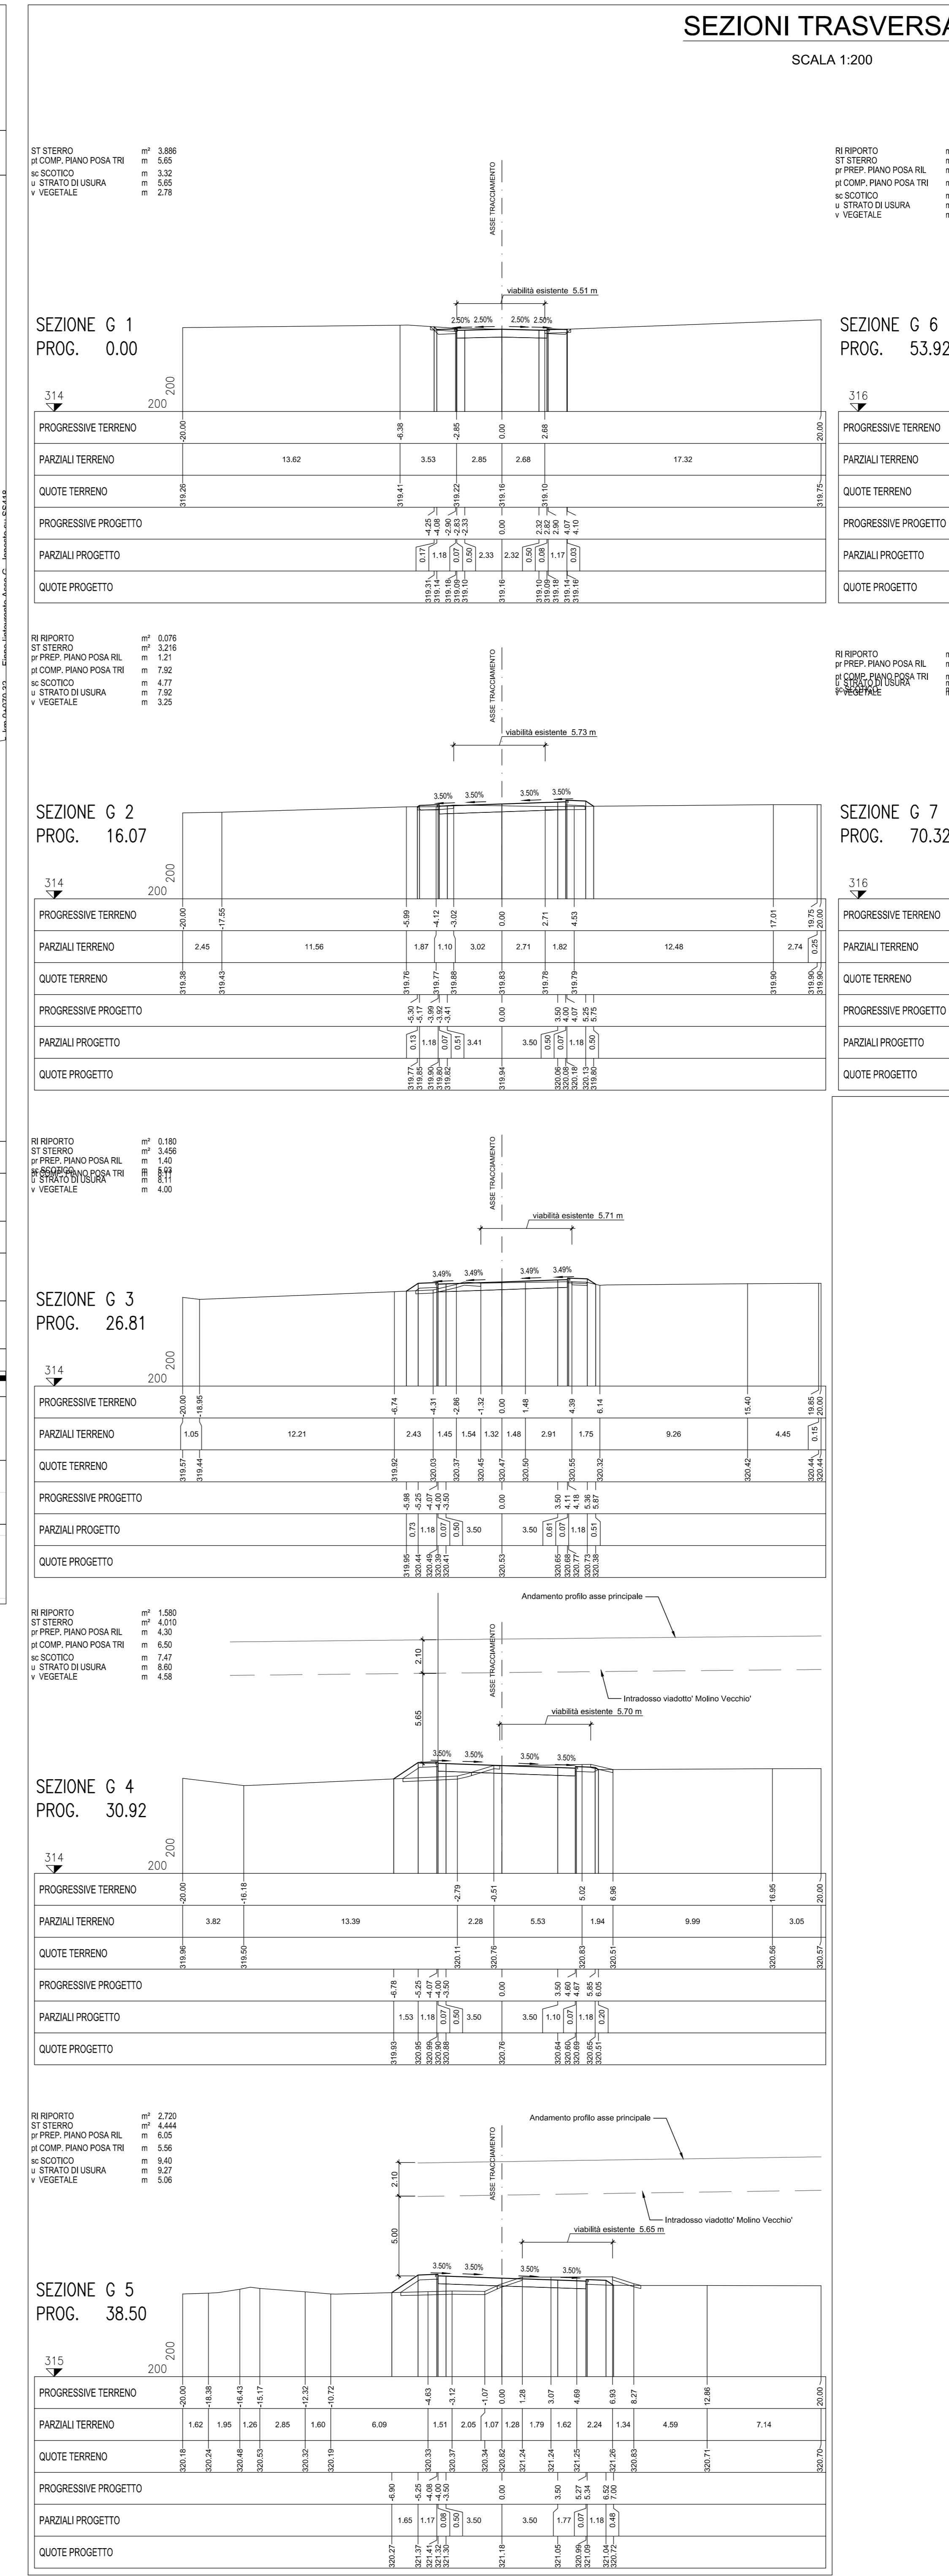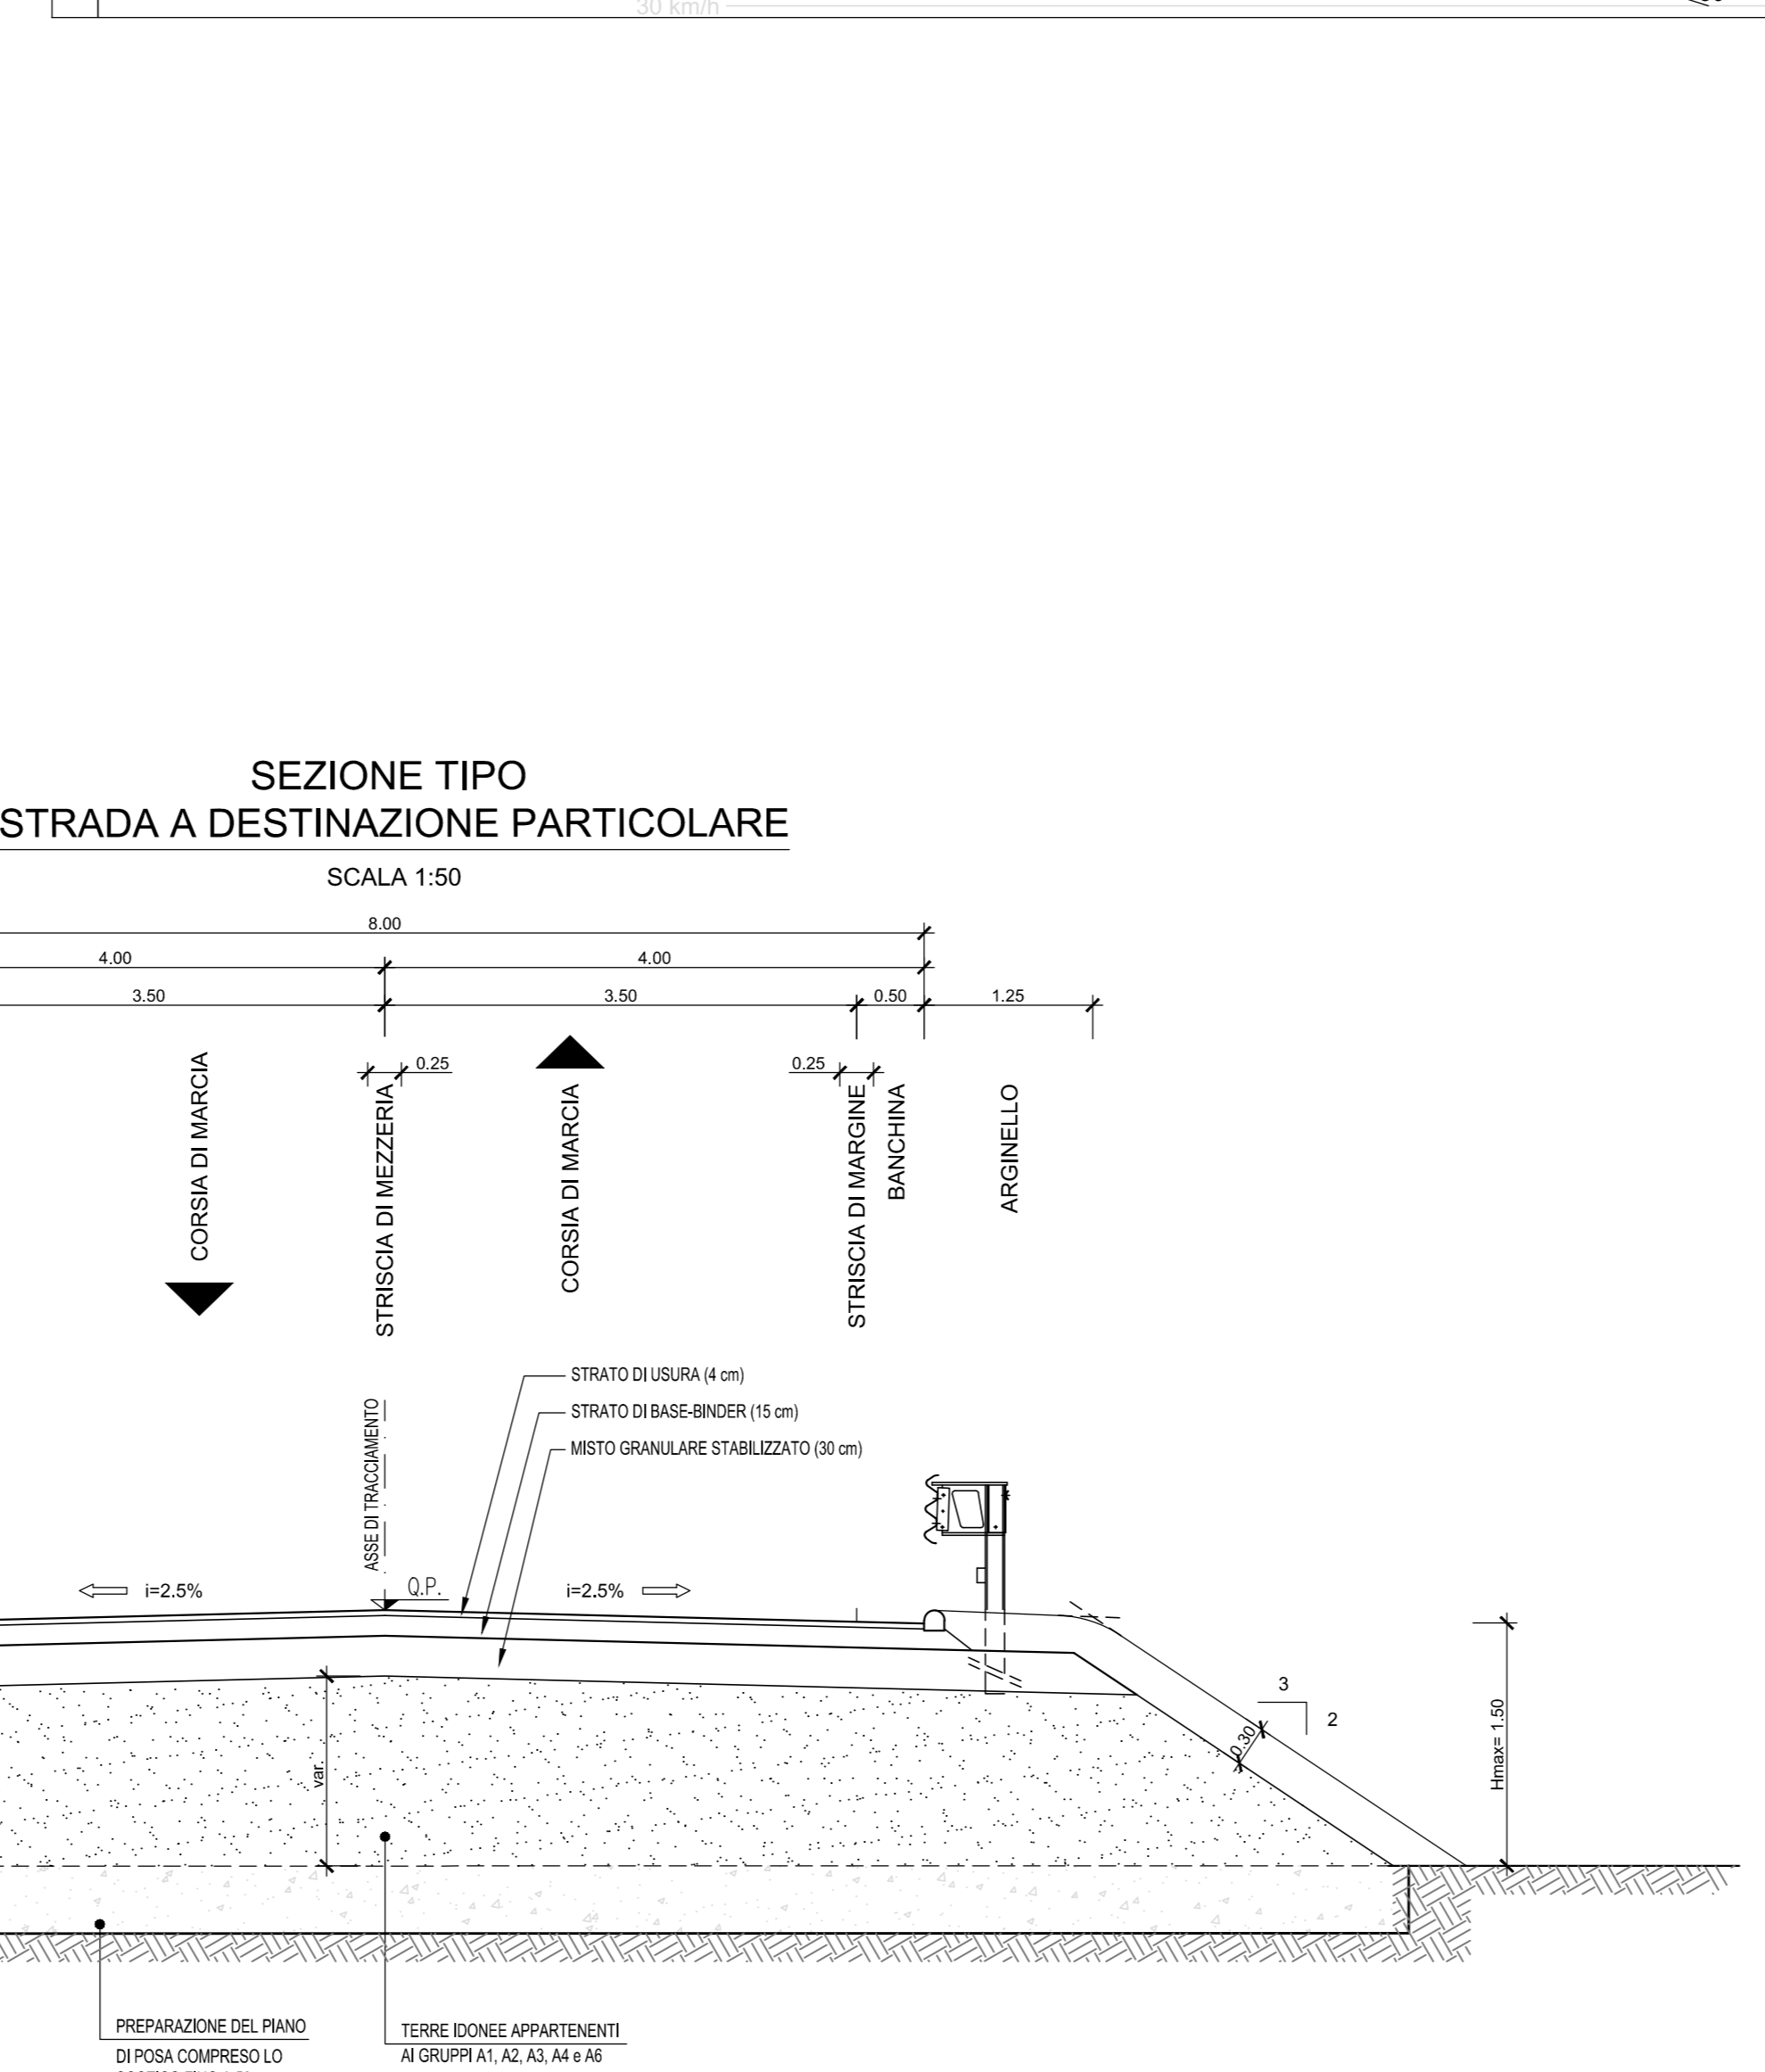

Sanas
GRUPPO FS ITALIANE

Direzione Progettazione e Realizzazione Lavori

S.S 685 "DELLE TRE VALLI UMBRE"

TRATTO SPOLETO - ACQUASPARTA
1° stralcio: Madonna di Baiano-Firenzuola

SUPPORTO AGGIORNAMENTO PROG. DEFINITIVO COD. PG143

PROGETTAZIONE: ATI SINTAGMA - GDG - ICARIA

IL RESPONSABILE DELL'INTEGRAZIONE DELLE PRESTAZIONI SPECIALISTICHE: SINTAGMA, GDG, ICARIA

IL PROGETTISTA: SINTAGMA, GDG, ICARIA

IL GEOLOGO: SINTAGMA, GDG, ICARIA

IL COORDINATORE PER LA SICUREZZA IN FASE DI PROGETTAZIONE: SINTAGMA, GDG, ICARIA

IL RESPONSABILE DI PROGETTO: SINTAGMA, GDG, ICARIA

IL RESPONSABILE DEL PROCEDIMENTO: SINTAGMA, GDG, ICARIA

TRACCIATI E CORPO STRADALE
PROGETTO STRADALE - VIABILITA' INTERFERITA - ASSI F-G-H
Asse G: Planimetria di progetto - Planimetria di tracciamento - Sezioni tipo - Sezioni trasversali - Profilo

CODICE PROGETTO: LOPG143
NOME FILE: F50-PROJ-104-PP02
REVISIONE: A
SCALA: varie

PROTOCOLLO: DATA

REVISIONI:
A Emissione 30/11/2009 S. Suspetto F. Duranti A. Duranti
REV. DESCRIZIONE DATA REDATTO VERIFICATO APPROVATO