



ACQUASPARTA

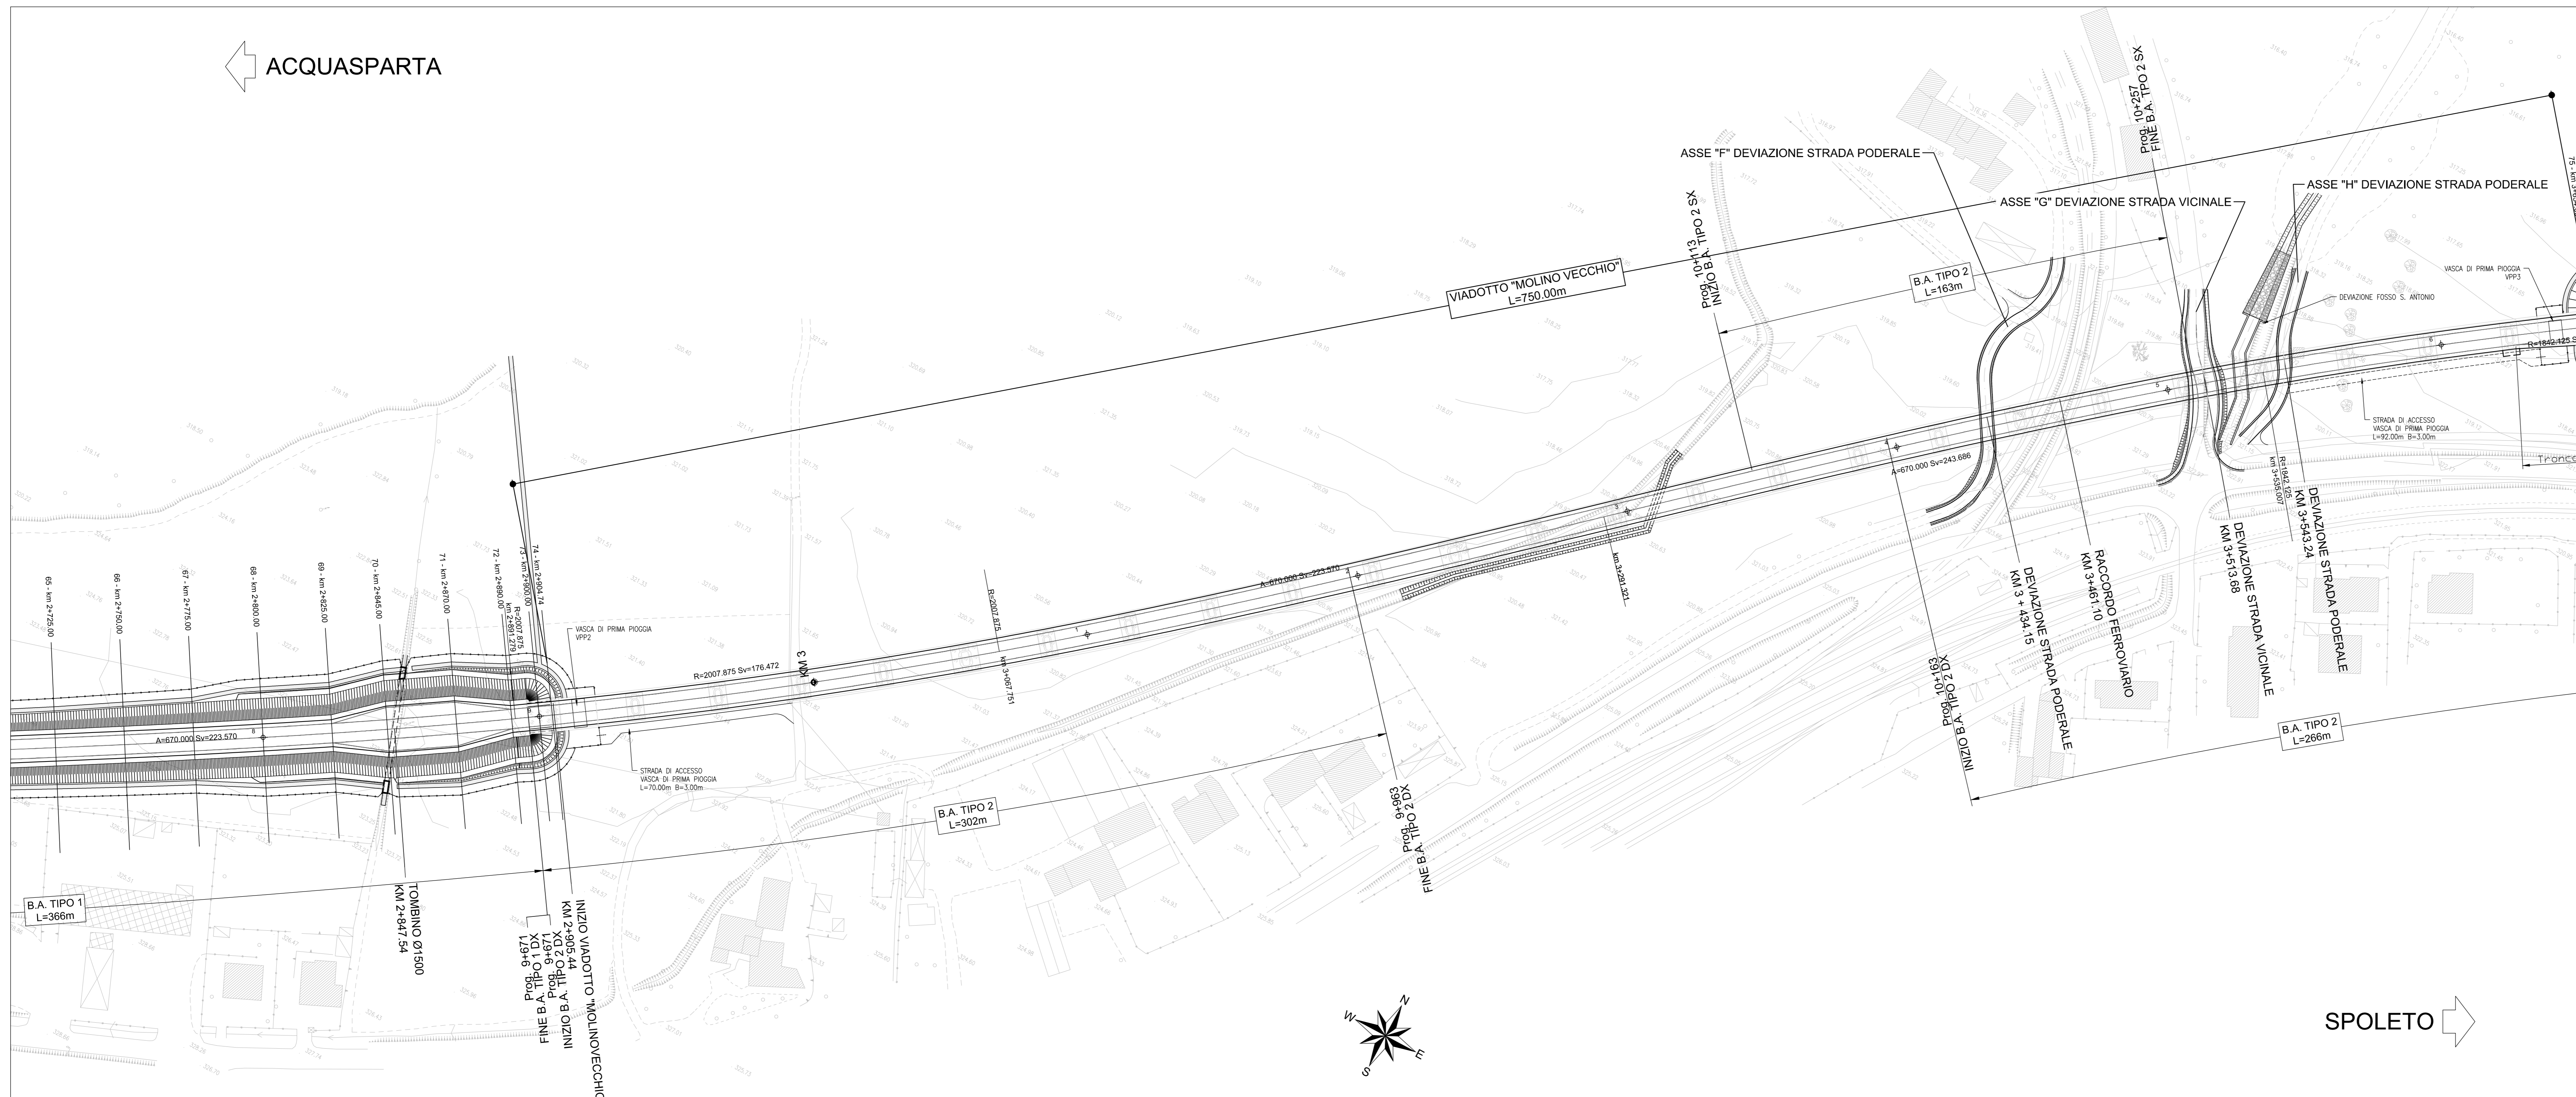


SPOLETO

ACQUASPARTA

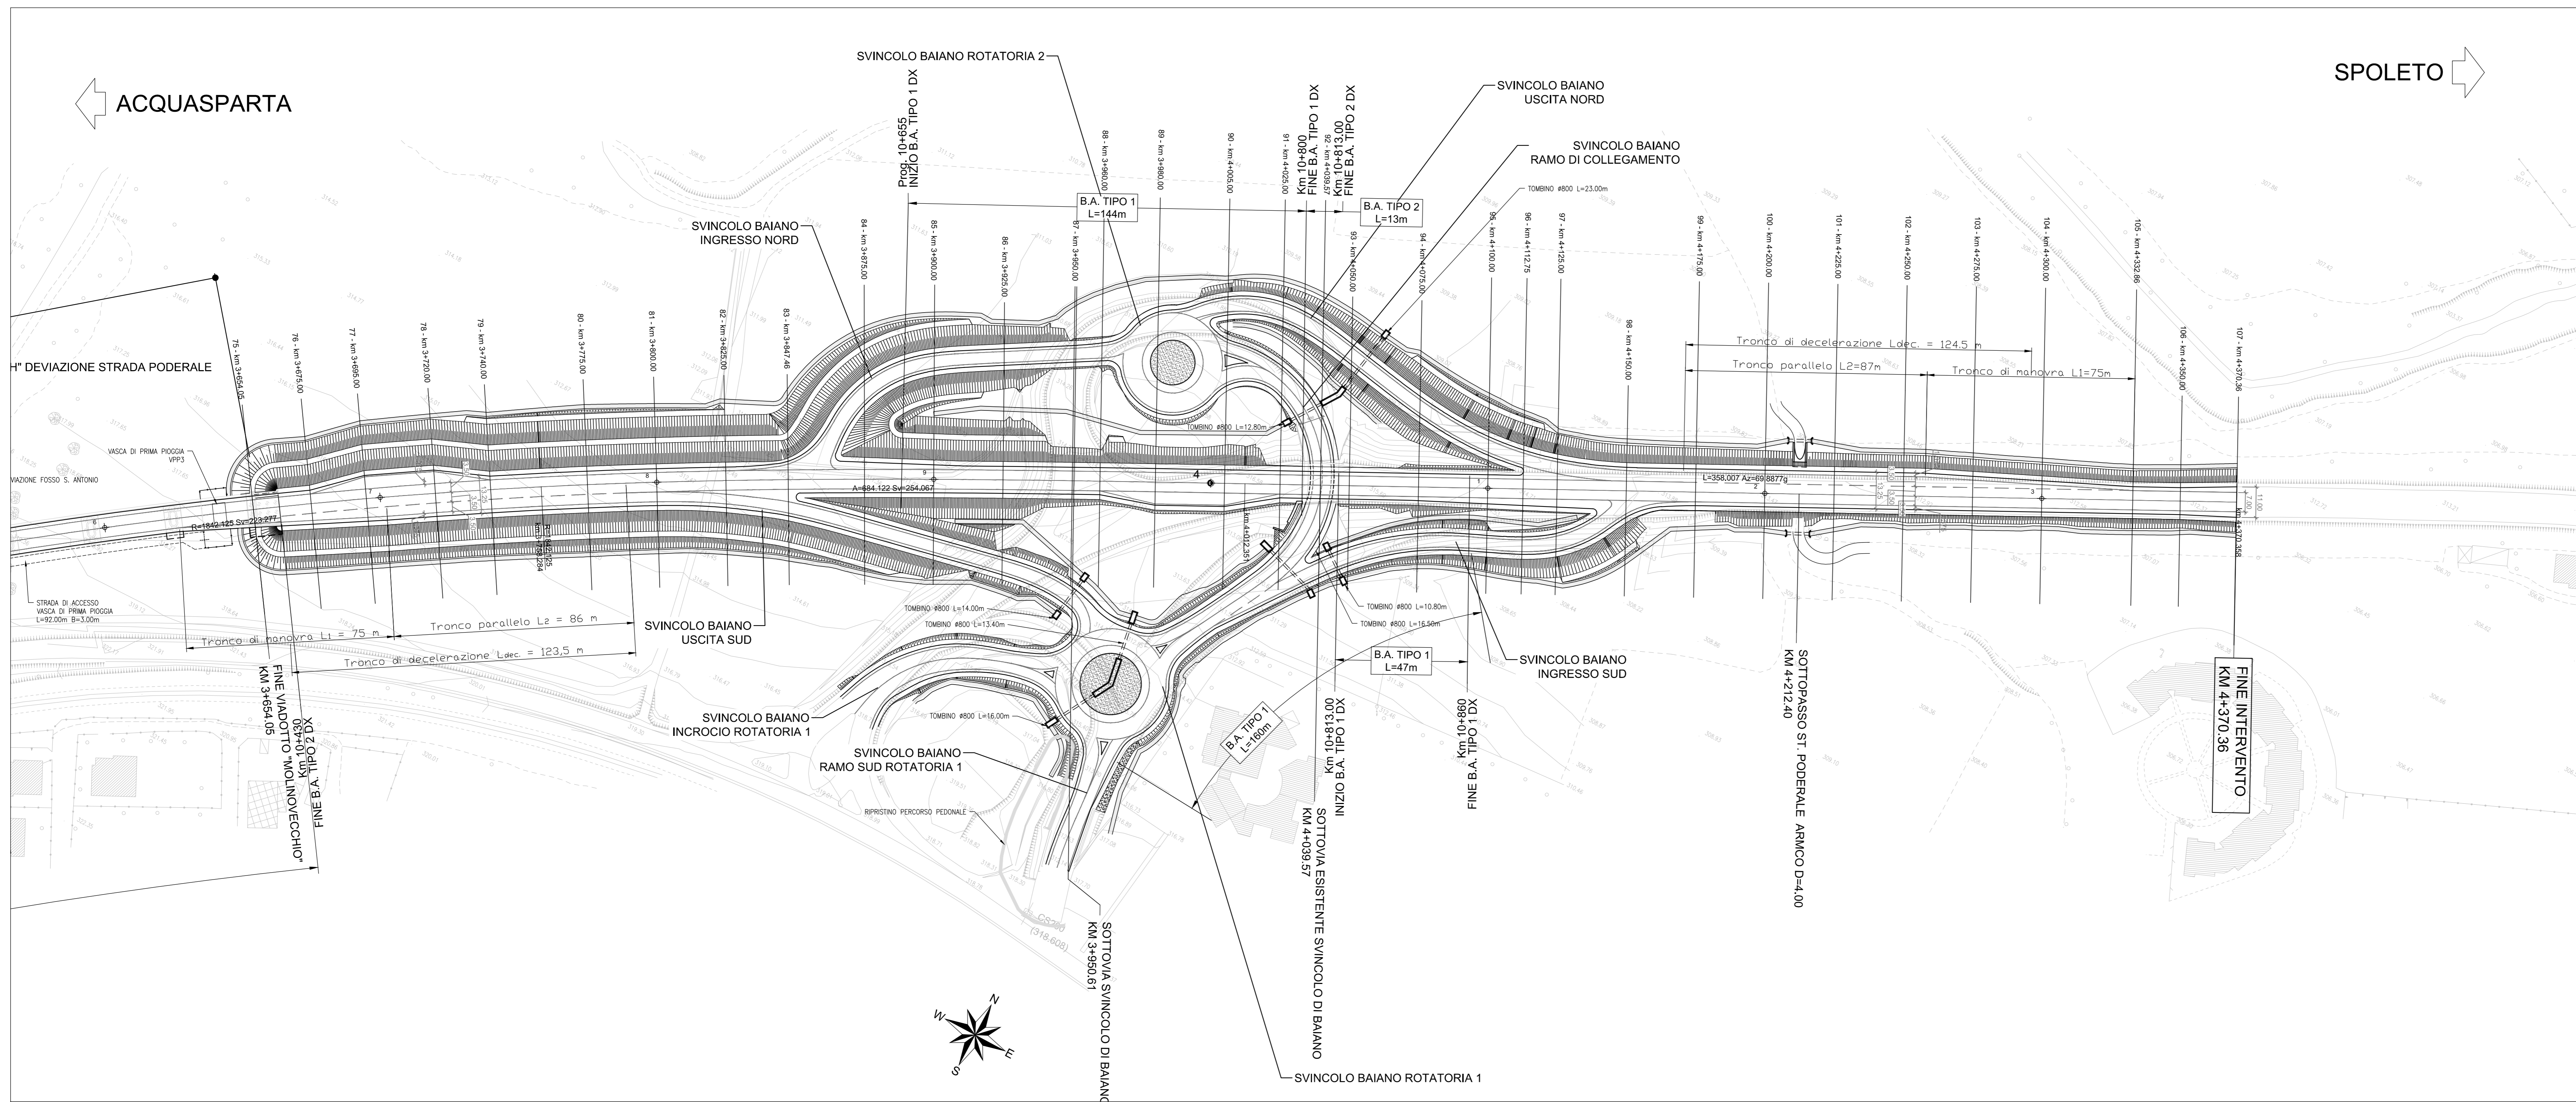

SPOLETO

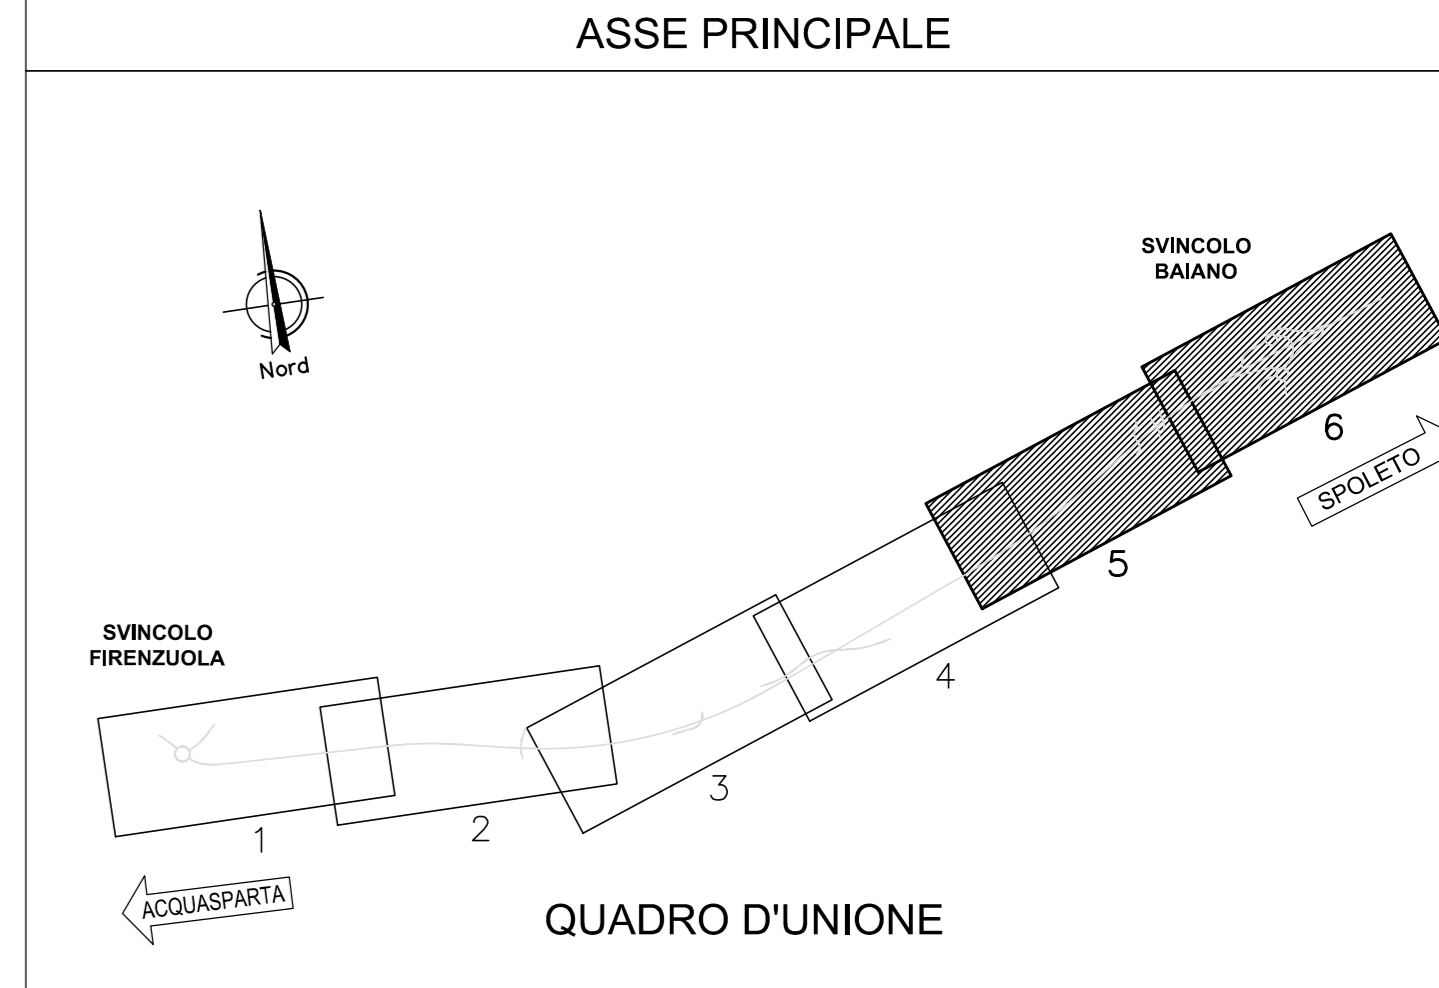

**Sanas**  
GRUPPO FS ITALIANE

Direzione Progettazione e Realizzazione Lavori

**S.S 685 "DELLE TRE VALLI UMBRE"**  
TRATTO SPOLETO - ACQUASPARTA  
1° stralcio: Madonna di Baiano-Firenzuola

SUPPORTO AGGIORNAMENTO PROG. DEFINITIVO COD. PG143

<b>PROGETTAZIONE: ATI SINTAGMA - GDG - ICARIA</b> IL RESPONSABILE DELL'INTEGRAZIONE DELLE PRESTAZIONI SPECIALISTICHE: Dott. Ing. Marco Granieri Ordine degli Ingegneri della Prov. di Perugia n° A351		IL GRUPPO DI PROGETTAZIONE: <b>SINTAGMA</b> <b>GEOTECHNICAL</b> <b>ICARIA</b> <small>Processi di ingegneria</small>	
<b>IL PROGETTISTA:</b> Dott. Ing. Federico Duranti Ordine degli Ingegneri della Prov. di Terni n° A844		Dott. Ing. N. D'Amico Dott. Ing. N. Marzulli Dott. Ing. A. Stracchi Dott. Ing. F. Suardi Dott. Ing. E. Suardi Dott. Ing. L. Suardi Dott. Ing. L. Suardi Dott. Ing. F. Pantano Dott. Ing. F. Suardi	
<b>IL GEOLOGO:</b> Dott. Geol. Giorgio Carrafini Ordine dei Geologi della Regione Umbra n°108		Dott. Ing. E. Suardi Dott. Ing. L. Suardi Dott. Ing. L. Suardi Dott. Ing. F. Pantano Dott. Ing. F. Suardi	
<b>IL COORDINATORE PER LA SICUREZZA IN FASE DI PROGETTAZIONE:</b> Dott. Ing. Filippo Farnabico Ordine degli Ingegneri della Prov. di Perugia n° A3373			
Il Responsabile di Progetto Arch. Pianificazione Marco Calzavara Il Responsabile del Procedimento Dott. Ing. Alessandro Micheli			
PROTOCOLLO		DATA	

TRACCIATI E CORPO STRADALE  
PROGETTO STRADALE - ASSE PRINCIPALE  
Planimetria di progetto 3 di 3

CODICE PROGETTO	NOVE FILE	REVISIONE	SCALA:
LOPG143	PE0-F500-704-F903	A	1:1000
PRODOTTO	DATA	REDATTO	VERIFICATO
A	03/11/2009	M. Calzavara	A. Granieri
REV.	DESCRIZIONE	DATA	REDATTO