S STERRO m³ 25.963
FD SCAVO FOSSO DX m³ 0.443
FS SCAVO FOSSO SX m³ 0.528
pf COMP. PIANO POSA TRIN. m 9.91
sc SCOTICO m 15.87
u STRATO DI USURA m 9.91
v VEGETALE m 4.99

SEZIONE 31
PROG. 1000.00

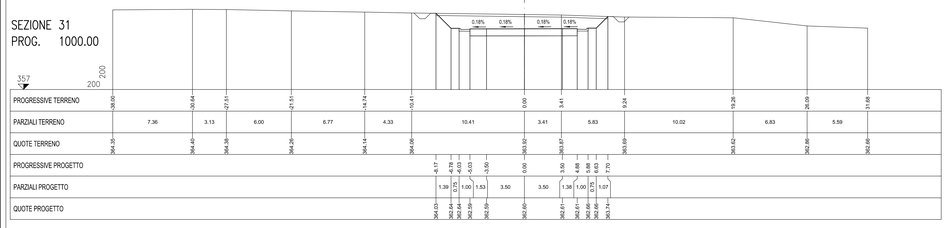

S STERRO m³ 144.161
R RIPORTO m³ 0.041
pf COMP. PIANO POSA TRIN. m 9.76
sc SCOTICO m 35.03
u STRATO DI USURA m 9.76

SEZIONE 36
PROG. 1107.46

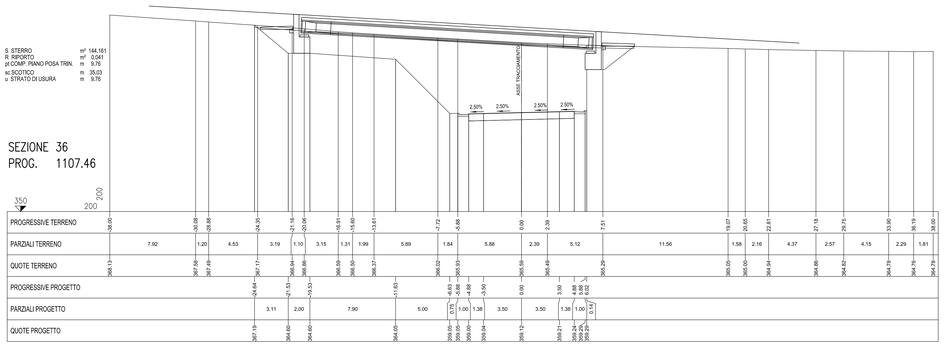

S STERRO m³ 21.108
FD SCAVO FOSSO DX m³ 0.345
FS SCAVO FOSSO SX m³ 0.570
pf COMP. PIANO POSA TRIN. m 9.74
sc SCOTICO m 15.25
u STRATO DI USURA m 9.74
v VEGETALE m 4.34

SEZIONE 32
PROG. 1025.00

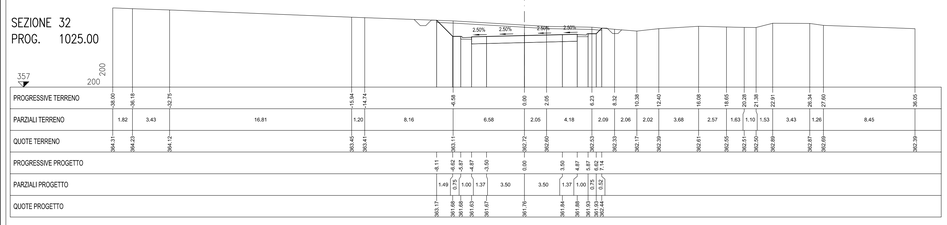

S STERRO m³ 100.954
FD SCAVO FOSSO DX m³ 0.422
FS SCAVO FOSSO SX m³ 0.580
pf COMP. PIANO POSA TRIN. m 9.76
sc SCOTICO m 25.42
u STRATO DI USURA m 9.76
v VEGETALE m 17.88

SEZIONE 37
PROG. 1125.00

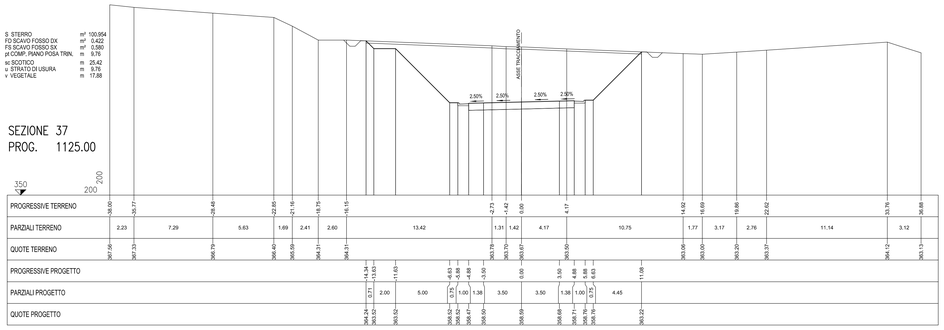

S STERRO m³ 46.534
FD SCAVO FOSSO DX m³ 0.448
FS SCAVO FOSSO SX m³ 0.588
pf COMP. PIANO POSA TRIN. m 9.76
sc SCOTICO m 18.30
u STRATO DI USURA m 9.76
v VEGETALE m 8.62

SEZIONE 33
PROG. 1050.00

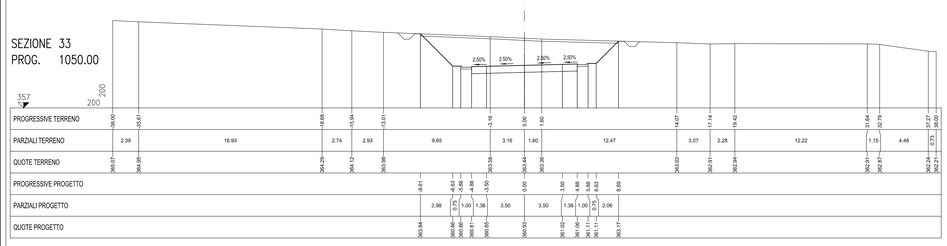

S STERRO m³ 48.065
FD SCAVO FOSSO DX m³ 0.492
FS SCAVO FOSSO SX m³ 0.594
pf COMP. PIANO POSA TRIN. m 9.76
sc SCOTICO m 18.52
u STRATO DI USURA m 9.76
v VEGETALE m 8.95

SEZIONE 38
PROG. 1150.00

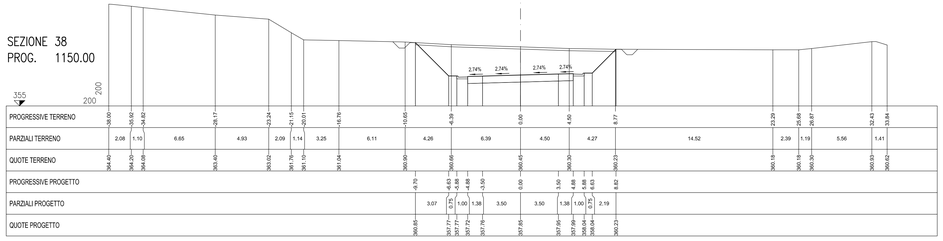

S STERRO m³ 84.207
FD SCAVO FOSSO DX m³ 0.417
FS SCAVO FOSSO SX m³ 0.627
pf COMP. PIANO POSA TRIN. m 9.76
sc SCOTICO m 24.14
u STRATO DI USURA m 9.76
v VEGETALE m 16.06

SEZIONE 34
PROG. 1075.00

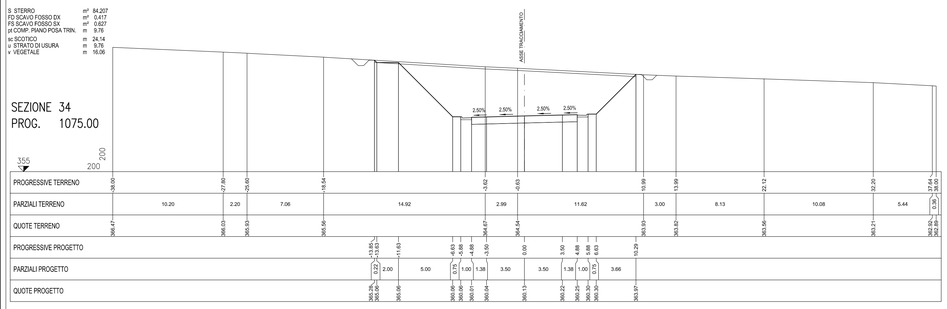

S STERRO m³ 30.458
FD SCAVO FOSSO DX m³ 0.466
FS SCAVO FOSSO SX m³ 0.620
pf COMP. PIANO POSA TRIN. m 9.75
sc SCOTICO m 16.54
u STRATO DI USURA m 9.75
v VEGETALE m 6.15

SEZIONE 39
PROG. 1160.00

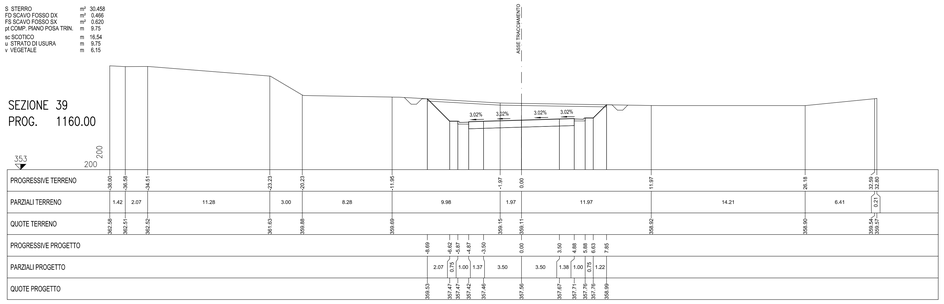

S STERRO m³ 133.970
FD SCAVO FOSSO DX m³ 0.450
FS SCAVO FOSSO SX m³ 0.640
pf COMP. PIANO POSA TRIN. m 9.76
sc SCOTICO m 29.94
u STRATO DI USURA m 9.76
v VEGETALE m 23.43

SEZIONE 35
PROG. 1100.00

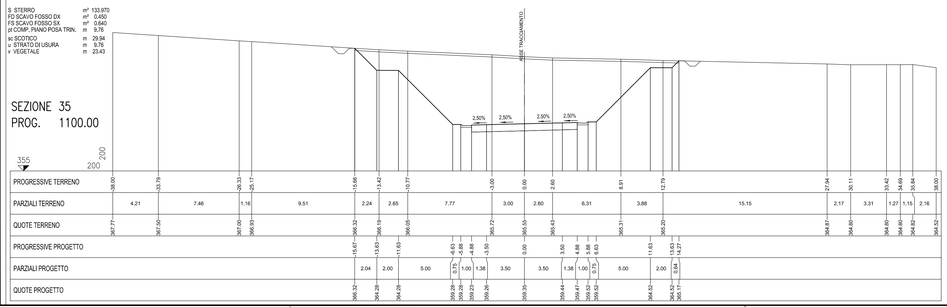

S STERRO m³ 2.649
R RIPORTO m³ 2.221
FD SCAVO FOSSO DX m³ 0.405
FS SCAVO FOSSO SX m³ 0.570
pr PREP. PIANO POSA RILEV. m 9.25
pf COMP. PIANO POSA TRIN. m 10.12
sc SCOTICO m 21.23
u STRATO DI USURA m 16.75
v VEGETALE m 5.37

SEZIONE 40
PROG. 1180.00

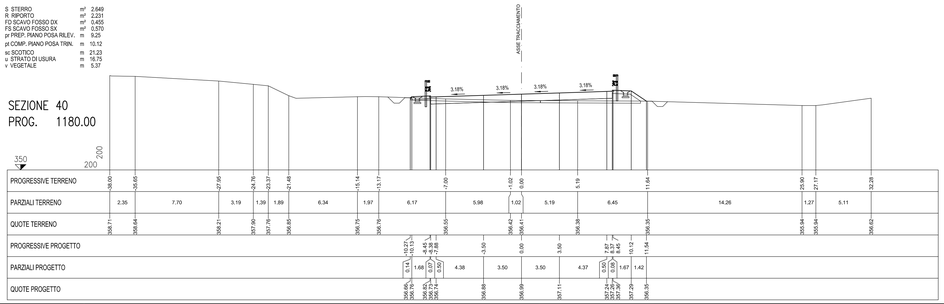

anas
GRUPPO FS ITALIANE

Direzione Progettazione e Realizzazione Lavori

S.S 685 "DELLE TRE VALLI UMBRE"
TRATTO SPOLETO - ACQUASPARTA
1° stralcio: Madonna di Baiano-Fiorenzuola

SUPPORTO AGGIORNAMENTO PROG. DEFINITIVO
COD. PG143

PROGETTAZIONE: ATI SINTAGMA - GDG - ICARIA

IL RESPONSABILE DELL'INTEGRAZIONE DELLE PRESTAZIONI SPECIALISTICHE:
Dott. Ing. Nando Granieri
Ordine degli Ingegneri della Prov. di Perugia n° A351

IL PROGETTISTA:
Dott. Ing. Federico Durastanti
Ordine degli Ingegneri della Prov. di Terni n° A844

IL GEOLOGO:
Dott. Geol. Giorgio Cerquiglini
Ordine dei Geologi della Regione Umbria n°108

IL COORDINATORE PER LA SICUREZZA IN FASE DI PROGETTAZIONE:
Dott. Ing. Filippo Pambianco
Ordine degli Ingegneri della Prov. di Perugia n° A1373

Il Responsabile di Progetto
Arch. Pianificatore Marco Colazza

Il Responsabile del Procedimento
Dott. Ing.
Alessandro Micheli

PROTOCOLLO | DATA

IL GRUPPO DI PROGETTAZIONE:
MANDATARIA: Sintagma
MANDANTI: GEOTECHNICAL DESIGN GROUP; ICARIA società di ingegneria

Dott. Ing. N.Granieri	Dott. Ing. D.Carfaccioni	Dott. Ing. V.Rotisciani
Dott.Arch. N.Kamenicky	Dott. Ing. S.Sacconi	Dott. Ing. F.Macchioni
Dott. Ing. V.Truffini	Dott. Ing. M.Bellezza	Geom. L.Carbonari
Dott.Arch. A.Bracchini	Dott. Ing. V.De Gori	Dott. Ing. V.Piunno
Dott. Ing. F.Durastanti	Dott. Ing. C.Consorti	Dott. Ing. G.Pulli
Dott. Ing. E.Bartolocci	Dott. Ing. F.Dominici	Geom. C.Sugaroni
Dott.Geol. G.Cerquiglini		
Dott. Ing. S.Margiotta		
Dott.Ing. L.Sbrenna		
Dott.Ing. E.Sellari		
Dott.Ing. L.Dinelli		
Dott.Ing. L.Nani		
Dott.Ing. F.Pambianco		
Dott. Agr. F.Berti Nulli		

PROVINCIA DELLA PROVINCIA DI TERNI
DOTTORE INGEGNERE NANDO GRANIERI
SETTORE CIVILE E AMBIENTALE
INDUSTRIALE E DELL'INFORMAZIONE
SEZIONE A
ORDINE degli INGEGNERI DELLA PROVINCIA DI TERNI
INGEGNERE FEDERICO DURASTANTI
Settore Civile e Ambientale
Industriale e dell'Informazione
Sezione A
A 844
Provincia di Terni

TRACCIATI E CORPO STRADALE
PROGETTO STRADALE - ASSE PRINCIPALE
Sezioni trasversali asse principale dalla 31 alla 40

CODICE PROGETTO	NOME FILE	REVISIONE	SCALA:
PROGETTO LOPG143 · LIV. PROG. D · N. PROG. 2007	P00-PS00-TRA-SZ04 · CODICE ELAB. P00PS00TRASZ04	A	1:200

REV.	DESCRIZIONE	DATA	REDATTO	VERIFICATO	APPROVATO
A	Emissione	30/11/2020	M.Creo	S.Scopetta	N.Granieri