


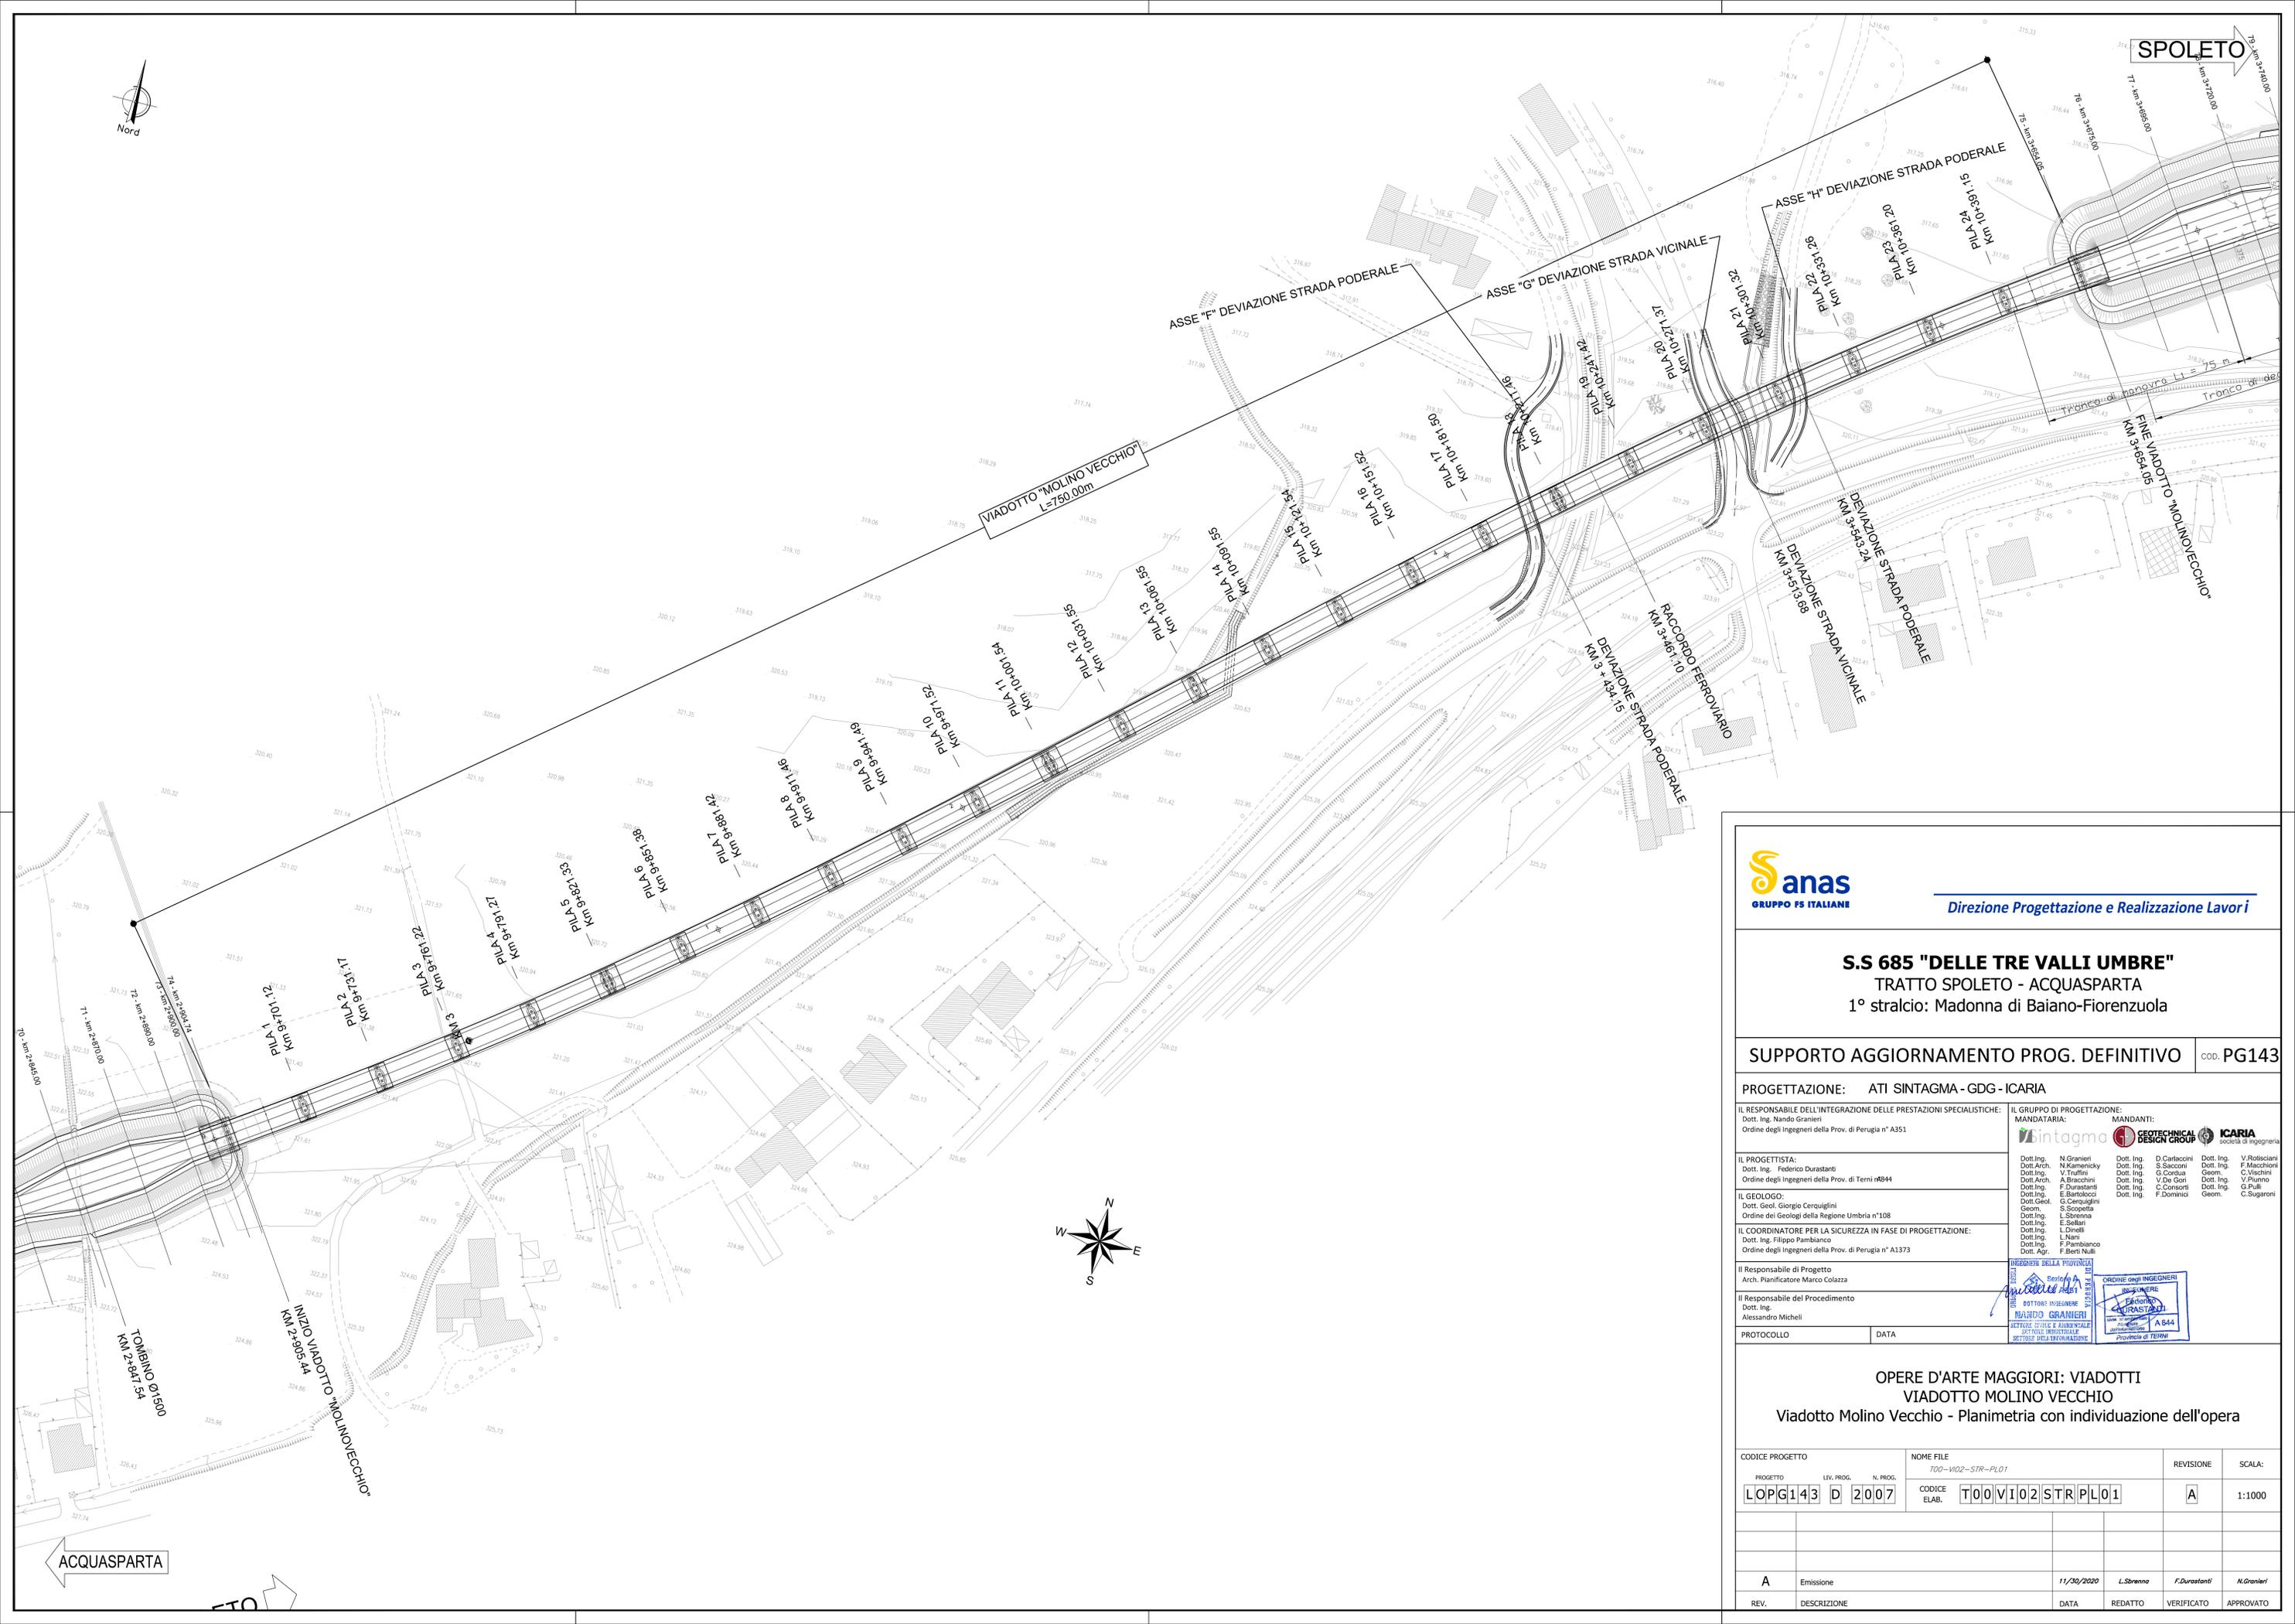

SPOLETO



Direzione Progettazione e Realizzazione Lavori

### S.S 685 "DELLE TRE VALLI UMBRE" TRATTO SPOLETO - ACQUASPARTA 1° stralcio: Madonna di Baiano-Fiorenzuola

SUPPORTO AGGIORNAMENTO PROG. DEFINITIVO COD. PG143

PROGETTAZIONE: ATI SINTAGMA - GDG - ICARIA

IL RESPONSABILE DELL'INTEGRAZIONE DELLE PRESTAZIONI SPECIALISTICHE:  
Dott. Ing. Nando Granieri  
Ordine degli Ingegneri della Prov. di Perugia n° A351

IL PROGETTISTA:  
Dott. Ing. Federico Durastanti  
Ordine degli Ingegneri della Prov. di Terni n° 4844

IL GEOLOGO:  
Dott. Geol. Giorgio Cerquiglini  
Ordine dei Geologi della Regione Umbria n° 108

IL COORDINATORE PER LA SICUREZZA IN FASE DI PROGETTAZIONE:  
Dott. Ing. Filippo Pambianco  
Ordine degli Ingegneri della Prov. di Perugia n° A1373

Il Responsabile di Progetto  
Arch. Pianificatore Marco Colazza

Il Responsabile del Procedimento  
Dott. Ing. Alessandro Micheli

IL GRUPPO DI PROGETTAZIONE:  
MANDATARIA:  
Sintagma, GEOTECHNICAL DESIGN GROUP, ICARIA

Dott. Ing. N. Granieri, Dott. Ing. V. Rodiciani  
Dott. Arch. N. Kamenicky, Dott. Ing. S. Sacconi, Dott. Ing. F. Maschini  
Dott. Arch. V. Truffini, Dott. Ing. G. Cordus, Geom. C. Vischini  
Dott. Ing. A. Bacciocchi, Dott. Ing. V. De Gori, Dott. Ing. V. Piumino  
Dott. Ing. F. Durastanti, Dott. Ing. C. Consorti, Dott. Ing. G. Pulli  
Dott. Ing. E. Bartolucci, Dott. Ing. F. Dominici, Geom. C. Sugarari  
Dott. Geol. G. Cerquiglini, Geom. S. Scopetta  
Dott. Ing. L. Strenna, Dott. Ing. E. Sellari  
Dott. Ing. L. Dielli, Dott. Ing. L. Nani  
Dott. Ing. F. Pambianco, Dott. Agr. F. Berti Nalli



PROTOCOLLO DATA

#### OPERE D'ARTE MAGGIORI: VIADOTTI VIADOTTO MOLINO VECCHIO Viadotto Molino Vecchio - Planimetria con individuazione dell'opera

CODICE PROGETTO	NOME FILE	REVISIONE	SCALA:
PROGETTO	T00-VI02-STR-PL01		
LEV. PROG.			
N. PROG.			
LOPG143	CODICE ELAB. T00VI02STRPL01	A	1:1000

PROGETTO	LEV. PROG.	N. PROG.	CODICE ELAB.	REVISIONE	SCALA:
LOPG143	D	2007	T00VI02STRPL01	A	1:1000
REV.	DESCRIZIONE	DATA	REDATTO	VERIFICATO	APPROVATO
A	Emissione	11/20/2020	L. Strenna	F. Durastanti	N. Granieri

ACQUASPARTA