




SEZIONE 5
PROGRESSIVA 0+100.00

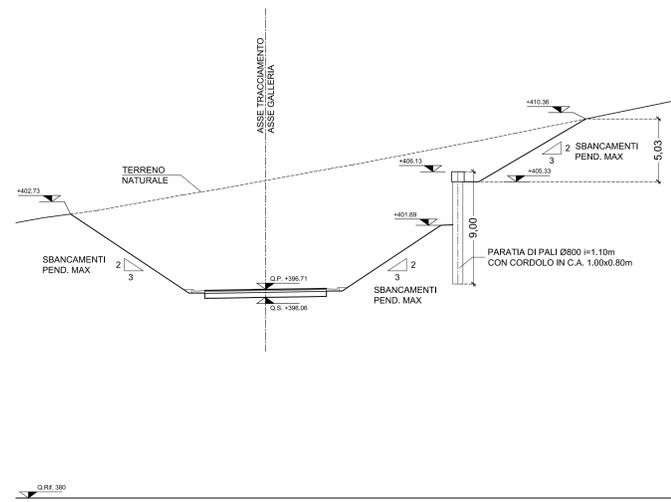


SEZIONE 6
PROGRESSIVA 0+125.00

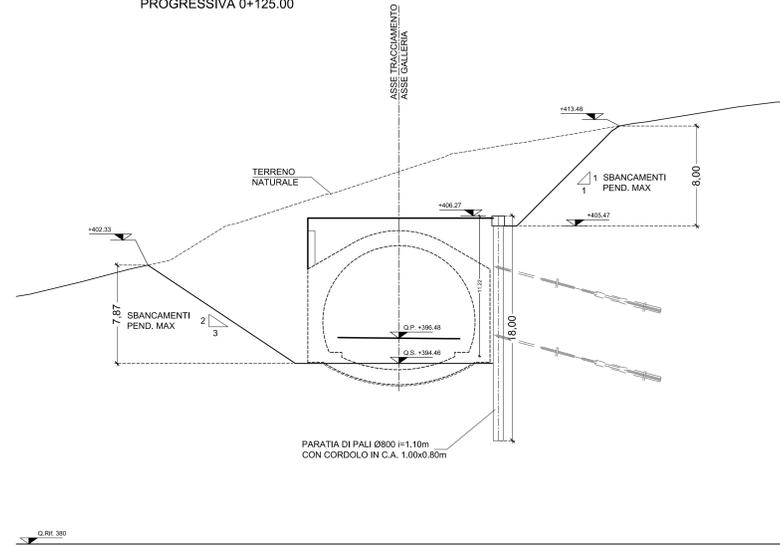


SEZIONE 7
PROGRESSIVA 0+150.00

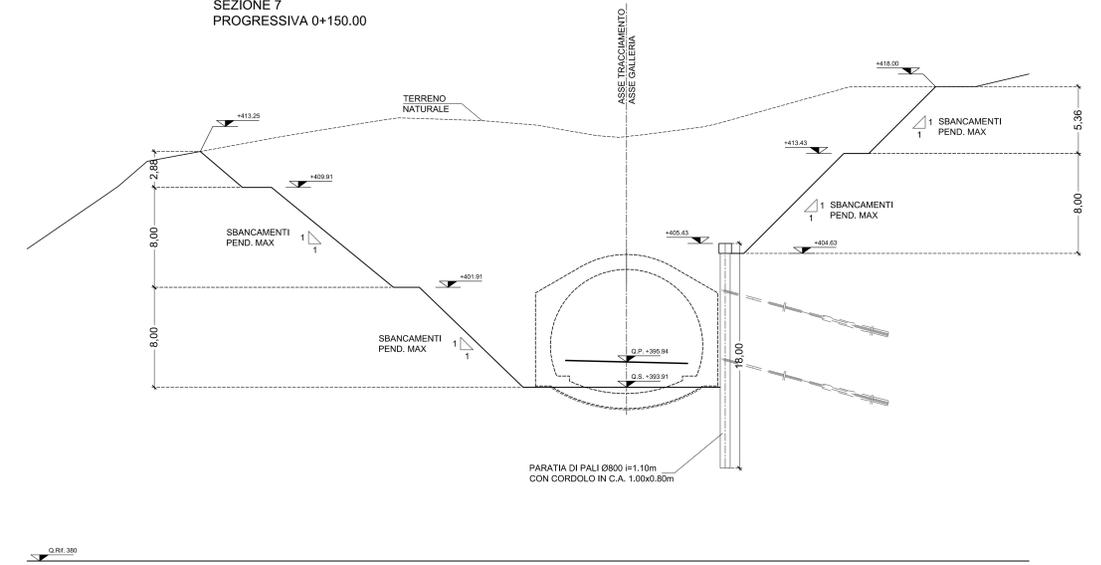


SEZIONE 8
PROGRESSIVA 0+175.00

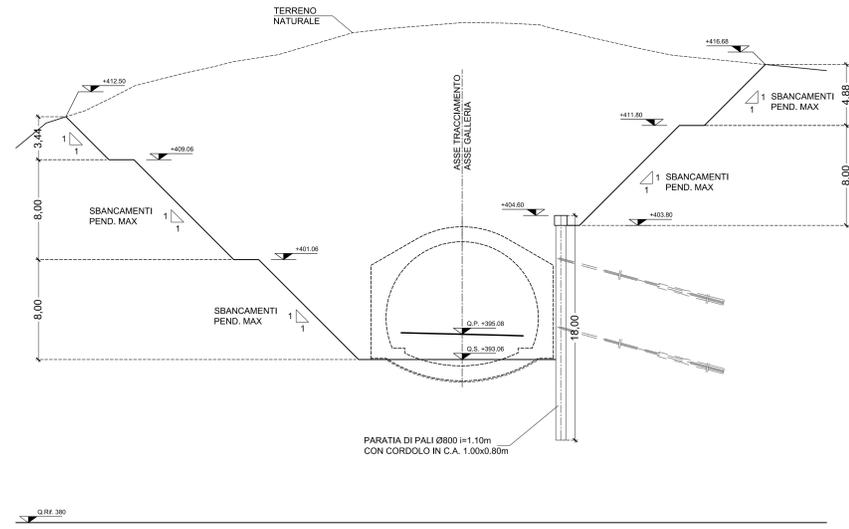


SEZIONE 9
PROGRESSIVA 0+200.00

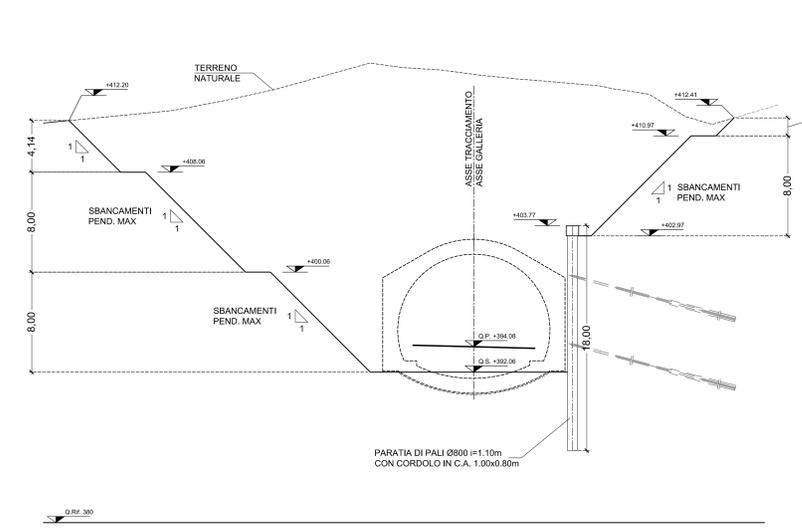


SEZIONE 10
PROGRESSIVA 0+225.00

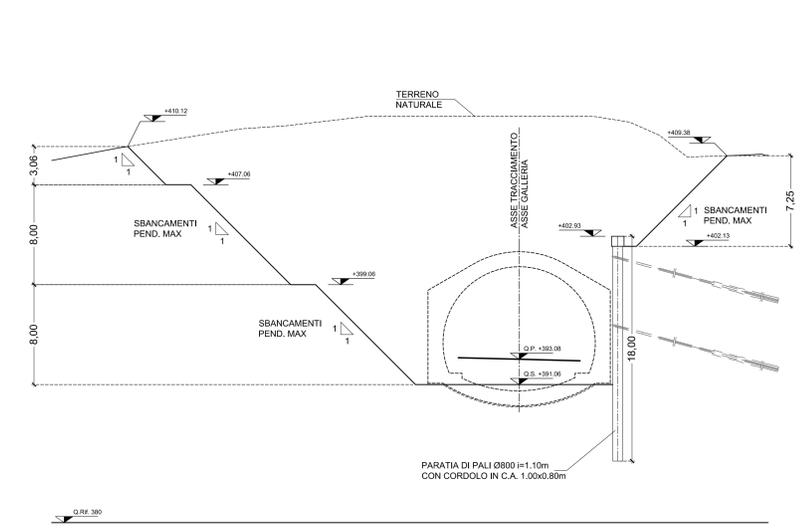


SEZIONE 11
PROGRESSIVA 0+250.00

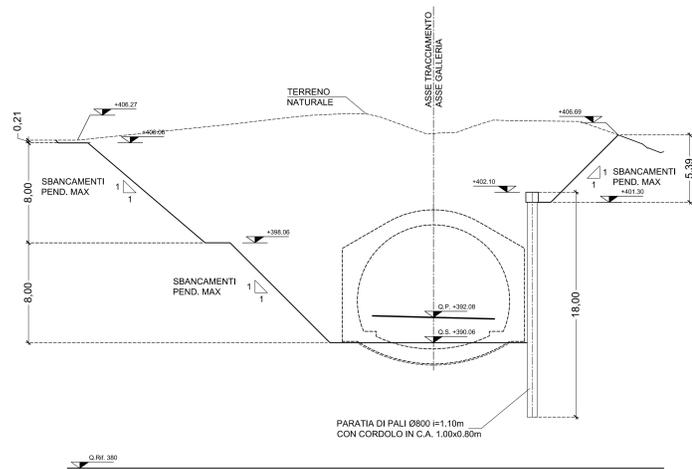

SEZIONE 12
PROGRESSIVA 0+275.00

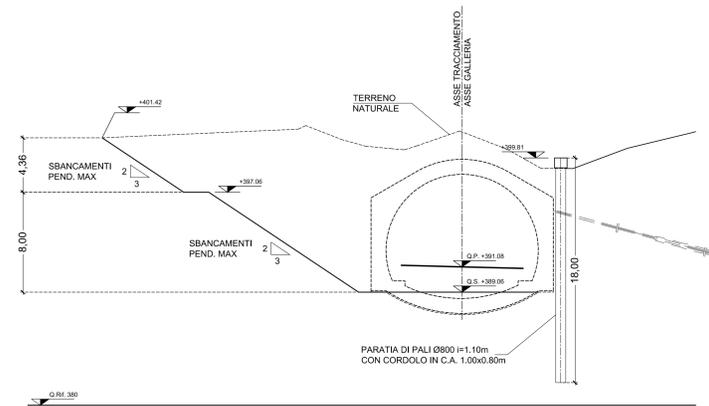

SEZIONE 13
PROGRESSIVA 0+300.00

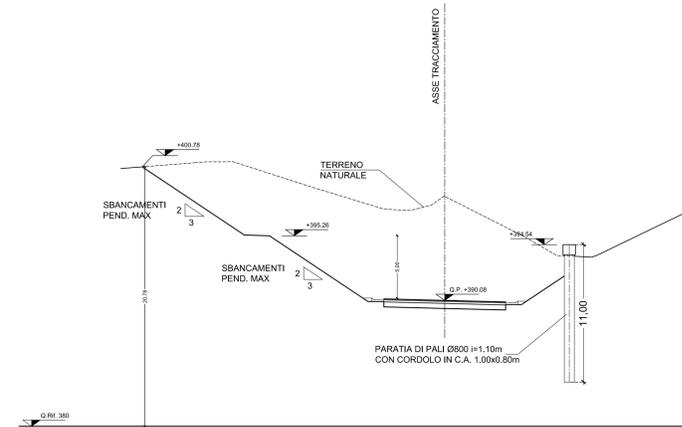

Sanas
GRUPPO FS ITALIANE
Direzione Progettazione e Realizzazione Lavori

S.S 685 "DELLE TRE VALLI UMBRE"
TRATTO SPOLETO - ACQUASPARTA
1° stralcio: Madonna di Baiano-Fiorenzuola

SUPPORTO AGGIORNAMENTO PROG. DEFINITIVO COD. PG143

PROGETTAZIONE: ATI SINTAGMA - GDG - ICARIA

IL RESPONSABILE DELL'INTEGRAZIONE DELLE PRESTAZIONI SPECIALISTICHE: MANDATARIO: MANDANTI:

IL PROGETTISTA: Dott. Ing. Federico Duranti
IL GEOLOGO: Dott. Geol. Giorgio Carruggini
IL COORDINATORE PER LA SICUREZZA IN FASE DI PROGETTAZIONE: Dott. Ing. Filippo Farnetani

IL RESPONSABILE DI PROGETTO: Arch. Pianificazione Marco Colazza
IL RESPONSABILE DEL PROCEDIMENTO: Dott. Ing. Alessandro Micheli

PROTOCOLLO: DATA:

OPERE IN SOTTERRANEO: GALLERIE ARTIFICIALI
Galleria Romanella - Sezioni

CODICE PROGETTO	LOPG143	NUM. MOD.	2	ANNO	2007	CODICE ELAB.	T00GNO1OSTPPO2	REVISIONE	A	SCALA:	1:200
-----------------	---------	-----------	---	------	------	--------------	----------------	-----------	---	--------	-------

REV.	A	DESCRIZIONE	Emissione	DATA	30/11/2009	REDATTO	L.Siviero	VERIFICATO	F.Davranco	APPROVATO	N.Dranari
------	---	-------------	-----------	------	------------	---------	-----------	------------	------------	-----------	-----------