STRALCIO PLANIMETRICO
scala 1:200

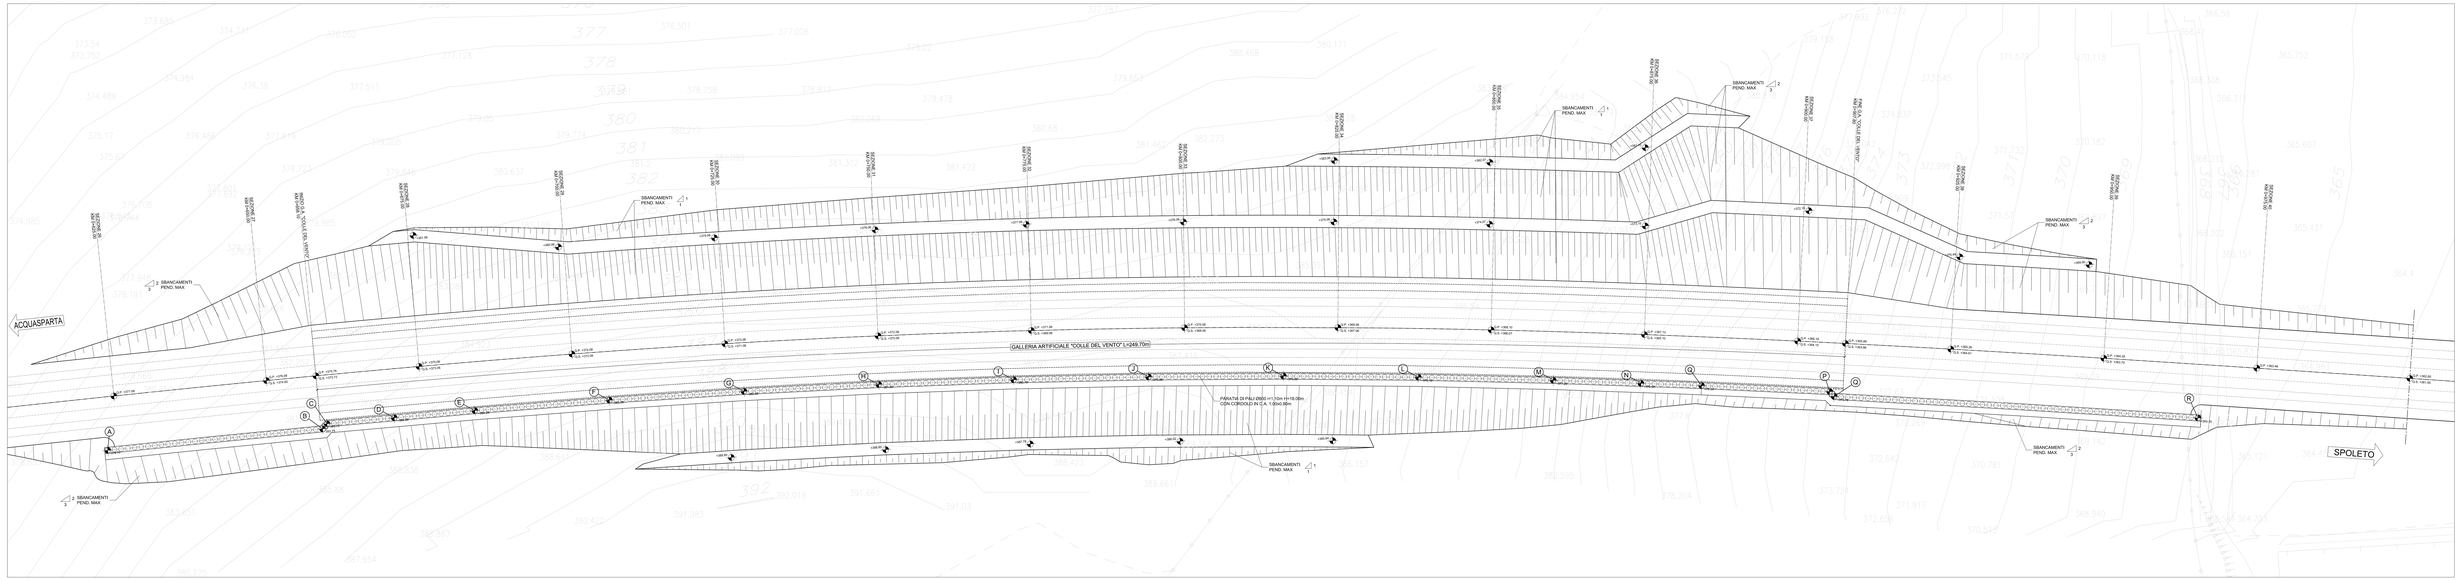

PROFILO LONGITUDINALE
scala 1:200

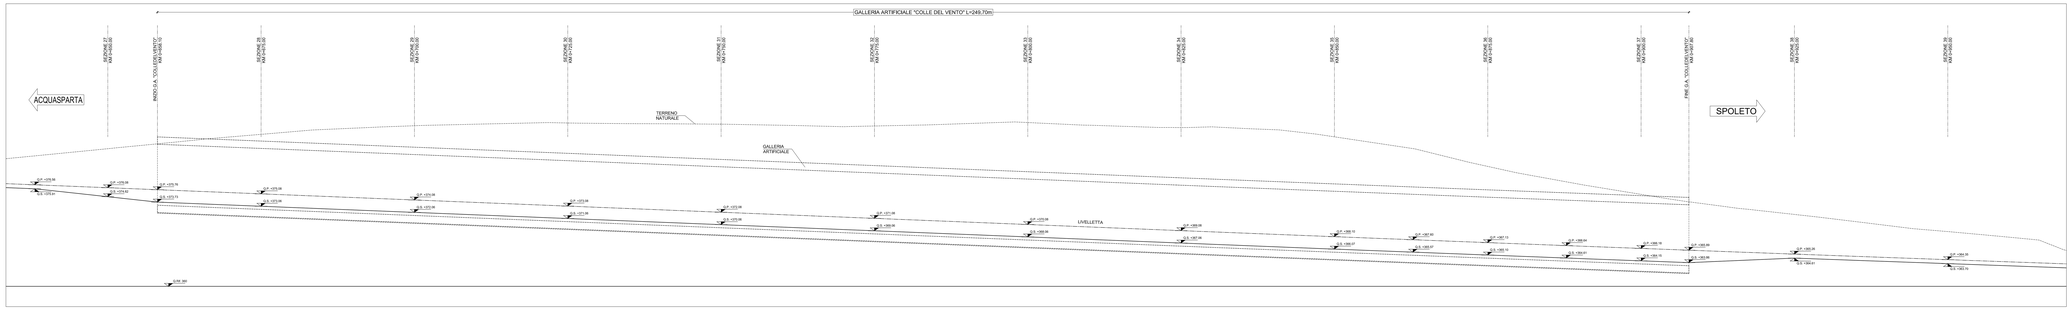

anas
GRUPPO FS ITALIANE

Direzione Progettazione e Realizzazione Lavori

S.S 685 "DELLE TRE VALLI UMBRE"
TRATTO SPOLETO - ACQUASPARTA
1° stralcio: Madonna di Baiano-Fiorenzuola

SUPPORTO AGGIORNAMENTO PROG. DEFINITIVO — COD. PG143

PROGETTAZIONE: ATI SINTAGMA - GDG - ICARIA

IL RESPONSABILE DELL'INTEGRAZIONE DELLE PRESTAZIONI SPECIALISTICHE:
Dott. Ing. Giovanni Lalli
Ordine degli Ingegneri della Prov. di Perugia n° 1421

IL PROGETTISTA:
Dott. Ing. Fabrizio Scaglione
Ordine degli Ingegneri della Prov. di Torino n°9844

I GEOLOGI:
Dott. Geol. Giorgio Gorgoglio
Ordine dei Geologi della Regione Umbria n°159

IL COORDINATORE PER LA SICUREZZA IN FASE DI PROGETTAZIONE:
Dott. Ing. Fabrizio Scaglione
Ordine degli Ingegneri della Prov. di Perugia n° 1421

Il Responsabile di Progetto
Arch. Pianificatore Marco Colazza

Il Responsabile del Procedimento
Dott. Ing.
Alessandro Micheli

IL GRUPPO DI PROGETTAZIONE:
MANDATARIA:
SINTAGMA

ORDINE DEGLI INGEGNERI DELLA PROVINCIA DI PERUGIA
Dott. Ing. GIOVANNI LALLI SAMARELLI
Iscritto all'albo al n. 1421

ORDINE DEGLI INGEGNERI DELLA PROVINCIA DI TORINO
Dott. Ing. FABRIZIO SCAGLIONE
Iscritto all'albo al n. 9844

PROTOCOLLO | DATA

OPERE IN SOTTERRANEO: GALLERIE ARTIFICIALI
GALLERIA COLLE DEL VENTO
Galleria artificiale Colle del Vento - Scavi e planta spiccato

CODICE PROGETTO			NOME FILE	REVISIONE	SCALA:
PROGETTO	LIV. PROG.	N. PROG.	T00-GN02-DST-PP03		
L0PG143	D	2007	CODICE ELAB. T00GN02DSTPP03	A	1:200/1:500

REV.	DESCRIZIONE	DATA	REDATTO	VERIFICATO	APPROVATO
A	Emissione	26/11/2008	L.Bertesi	F.Scaglione	G.Grassi