

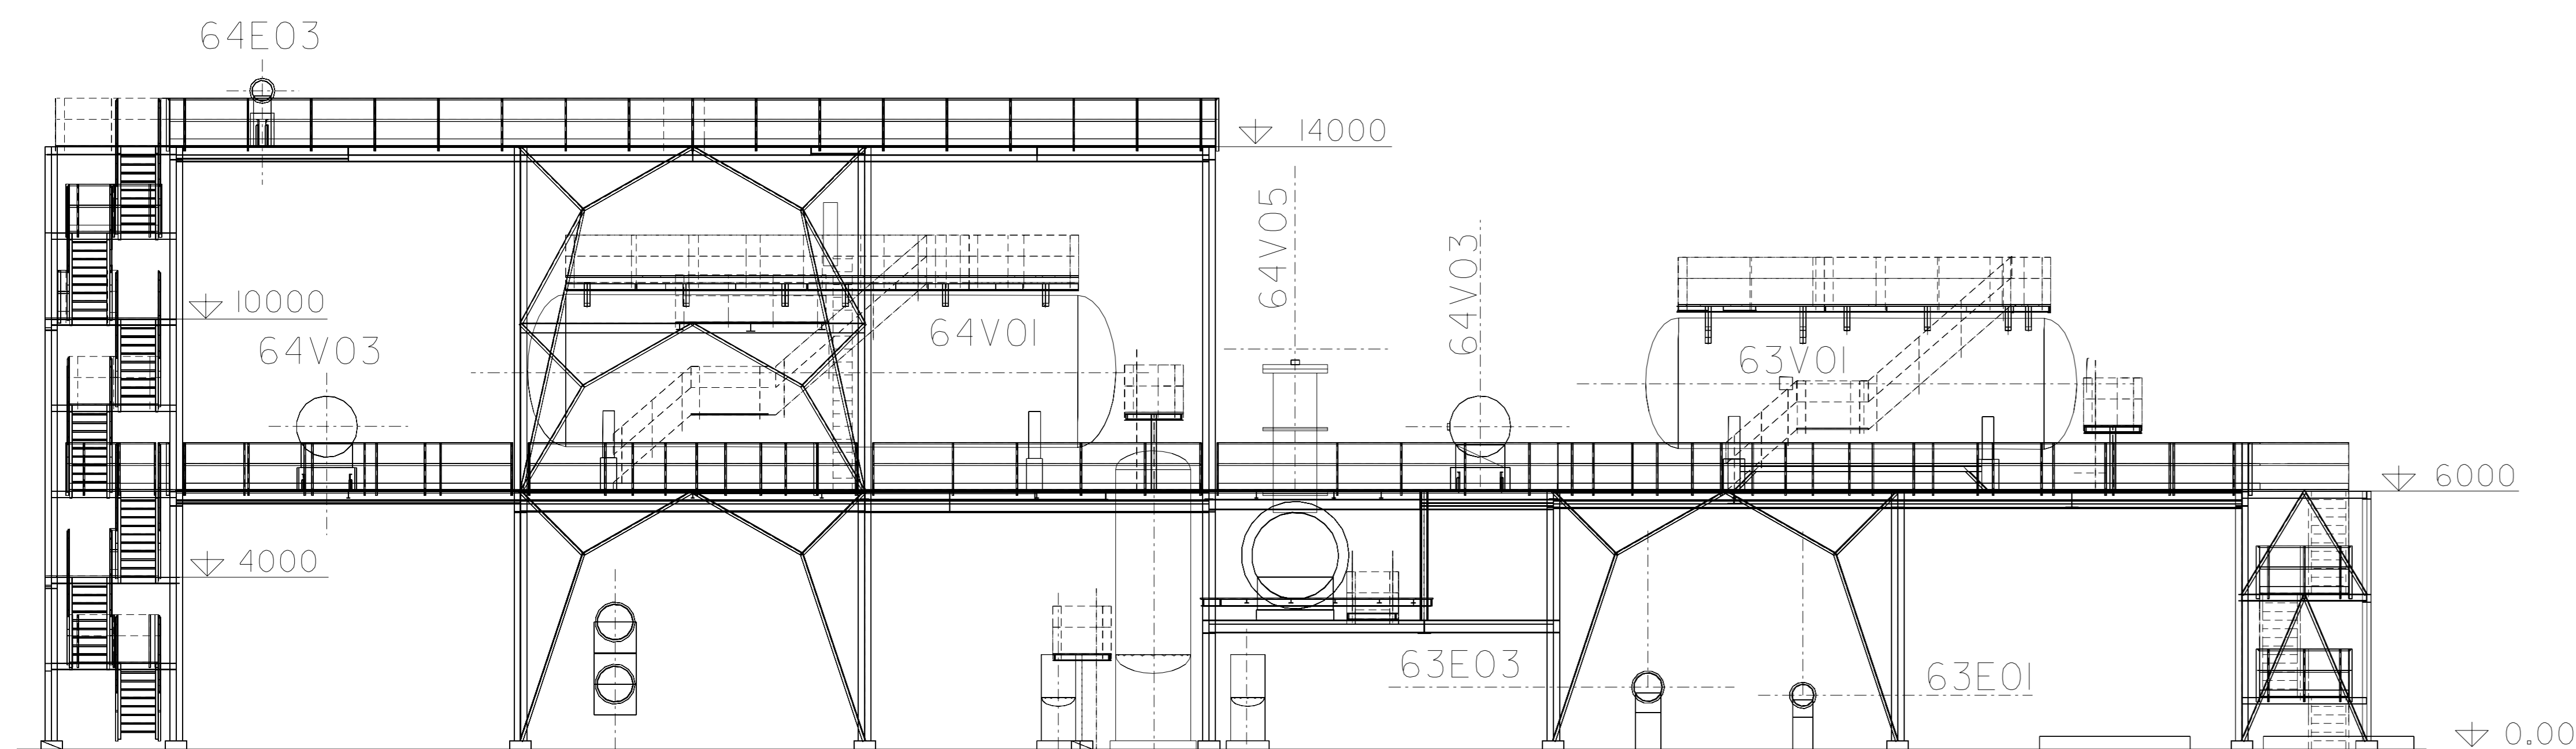


SEZIONE A-A

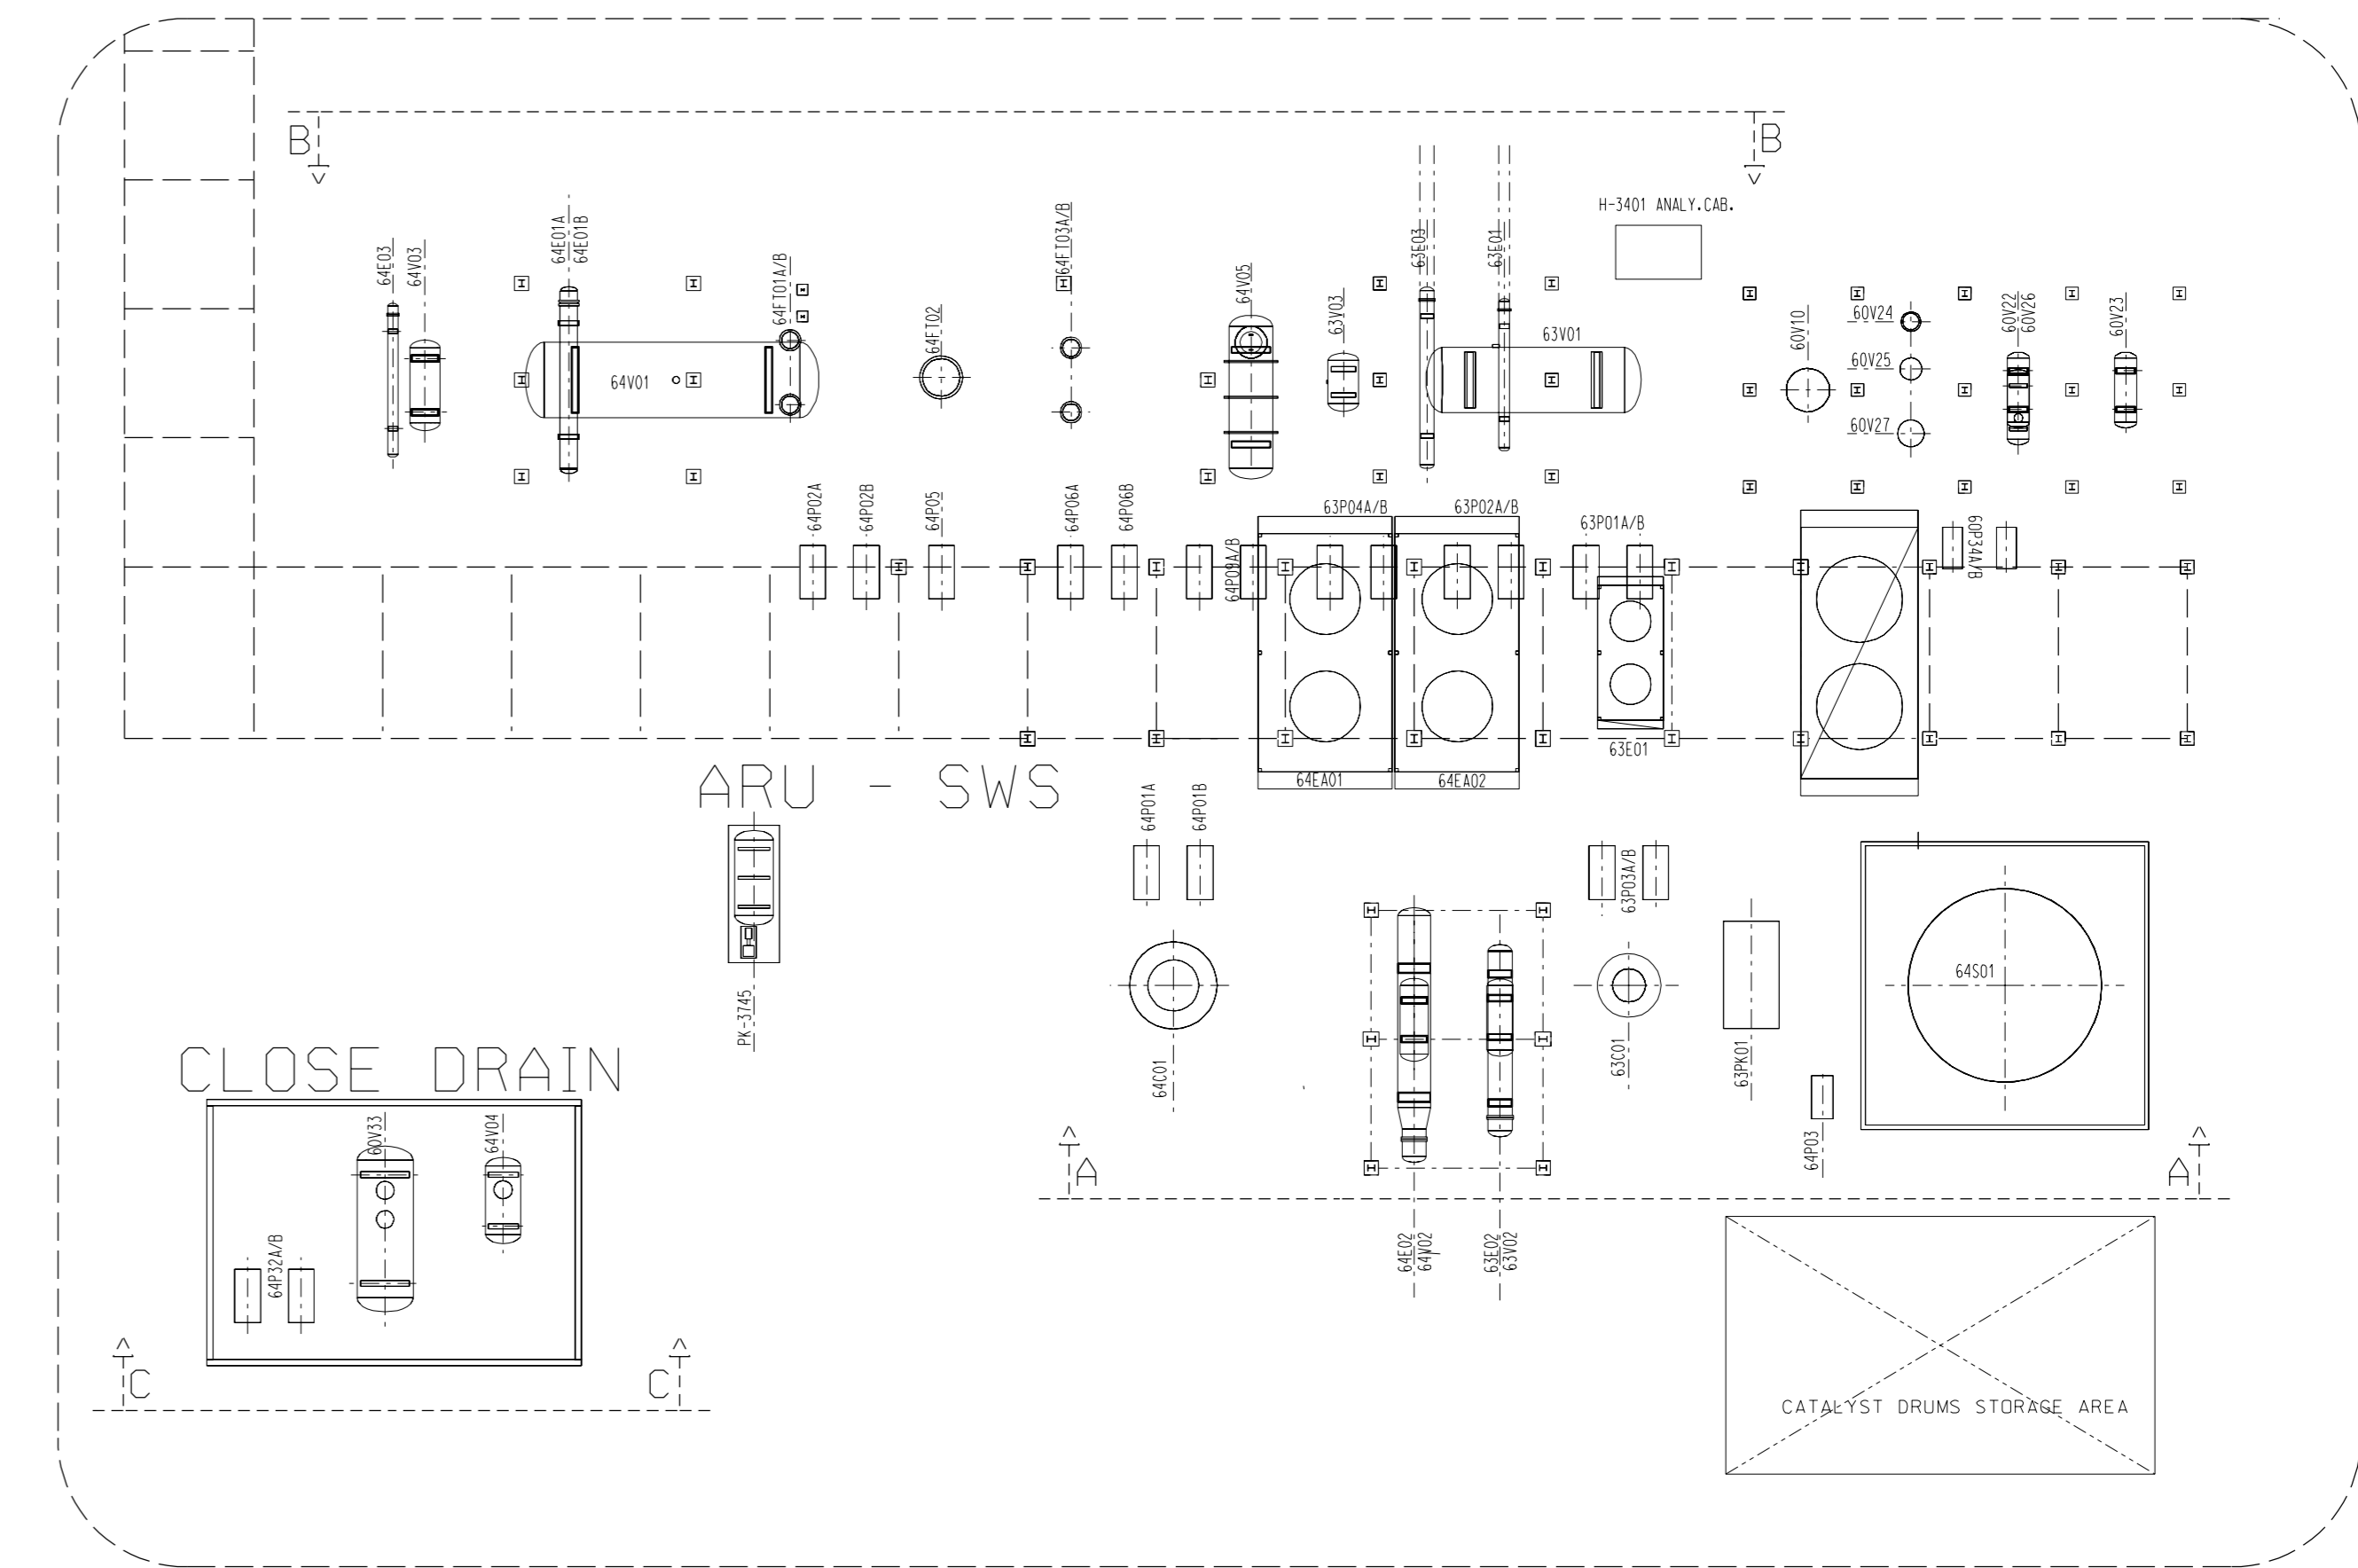

SEZIONE B-B

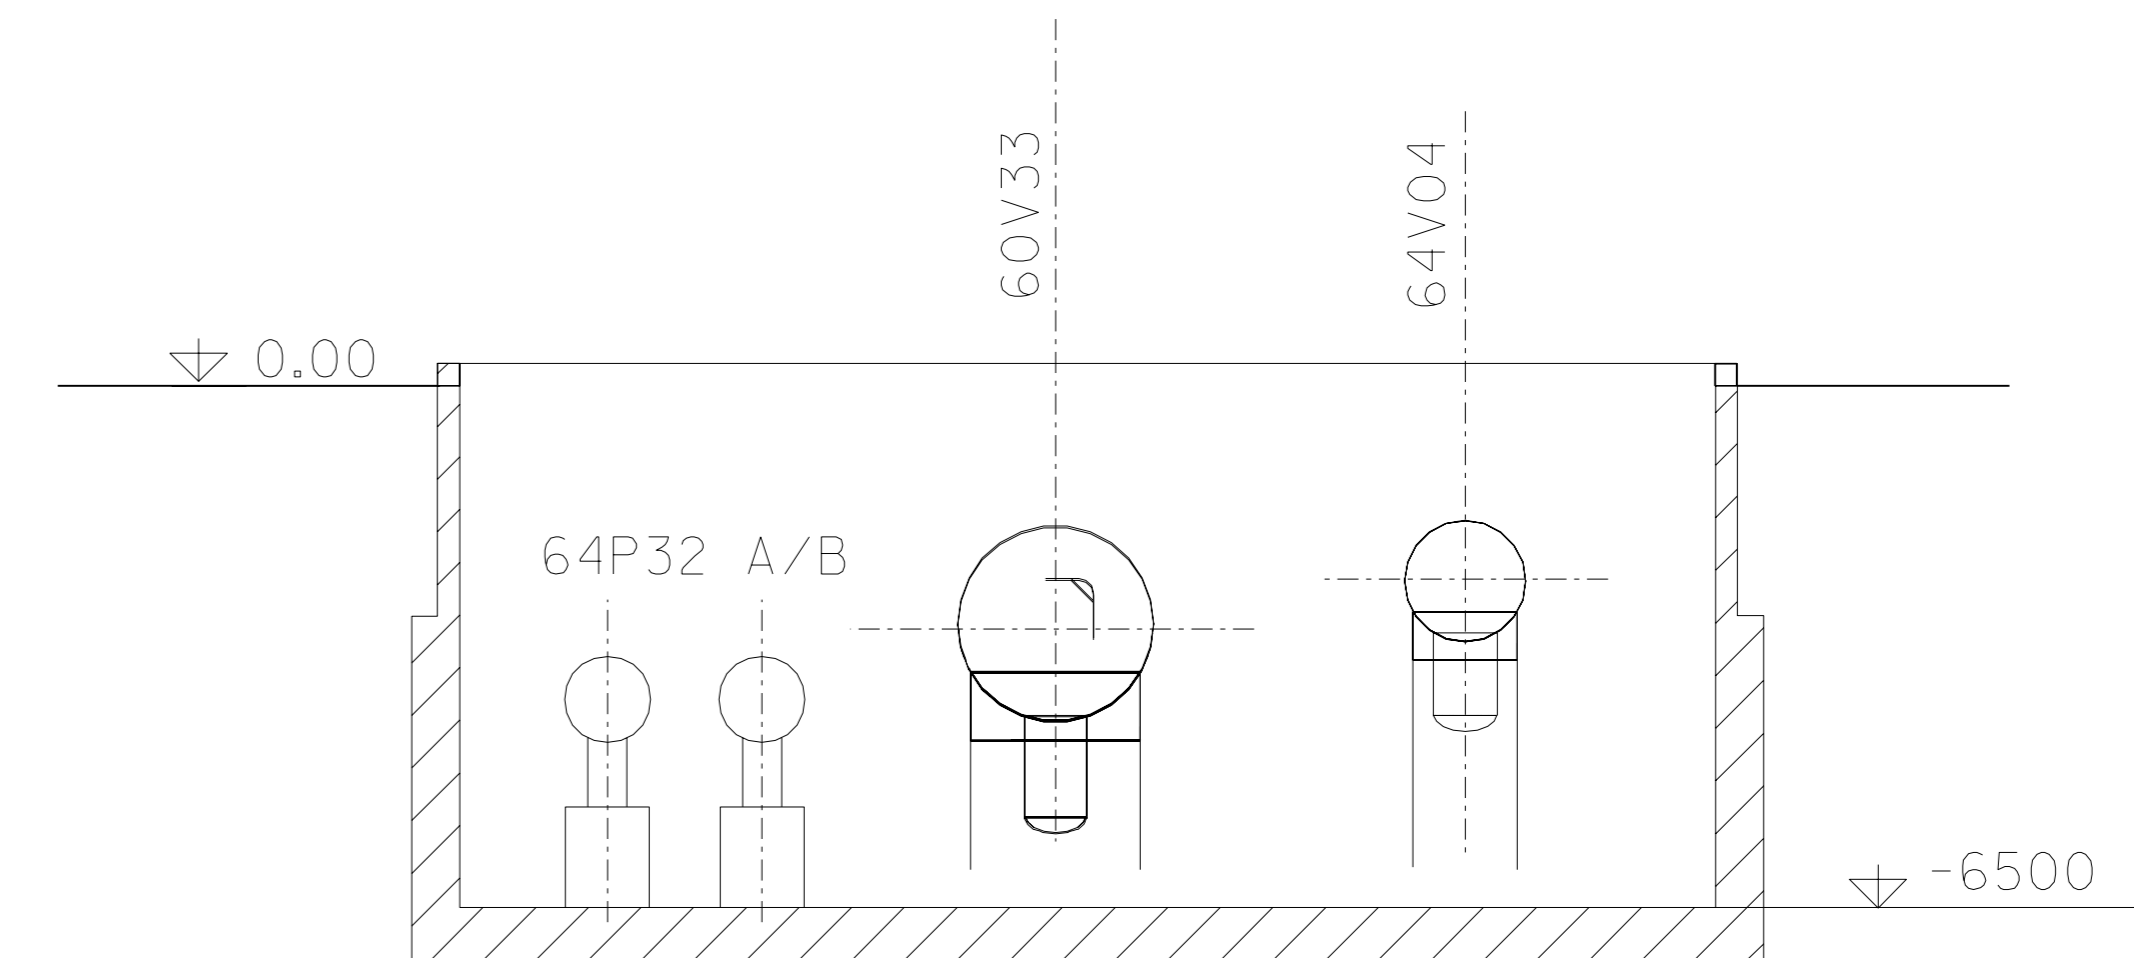

SEZIONE C-C

#	REV/APP	EMMISSIONE PRO DIA	DIS.	CONTR.	APPROV.
INDICE	DATA	MODIFICHE			
 ENI S.p.A. Divisione Refining & Marketing Raffineria di Venezia			DIS.	SP-808	
DESCRIZIONE ARU-SWS			IMP.	PROGETTO	
			COMM.	SERENISSIMA	
			Foglio	1	
			Sequ. Foglio	-	
			Scala		
			Sottinteso	IL	
			Disegnato da		
IL PRESENTE DISEGNO E' PROPRIETA' AZIENDALE, LA SOCIETA' TUTELERA I PROPRI DIRITTI A TERMINI DI LEGGE					