

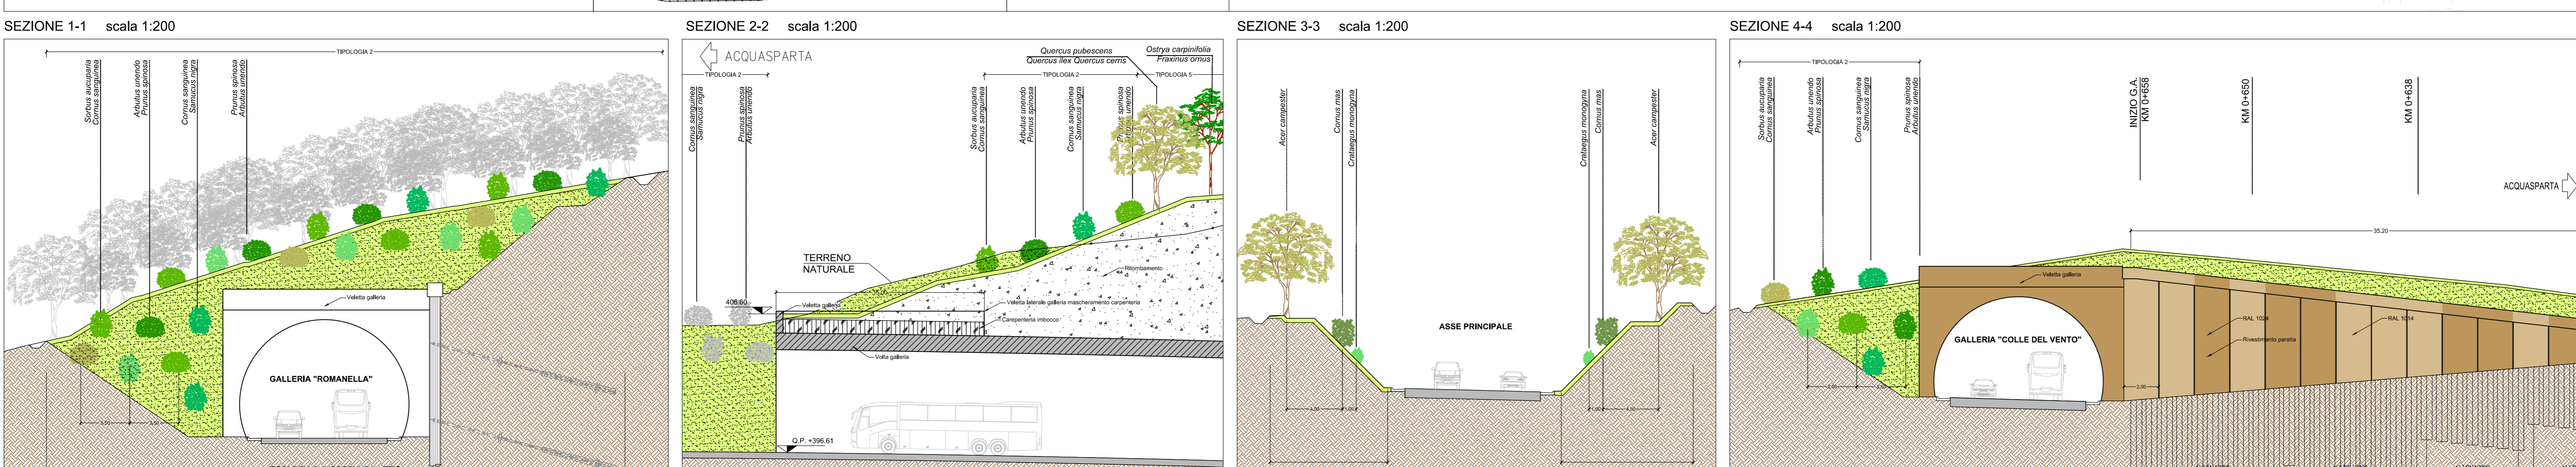


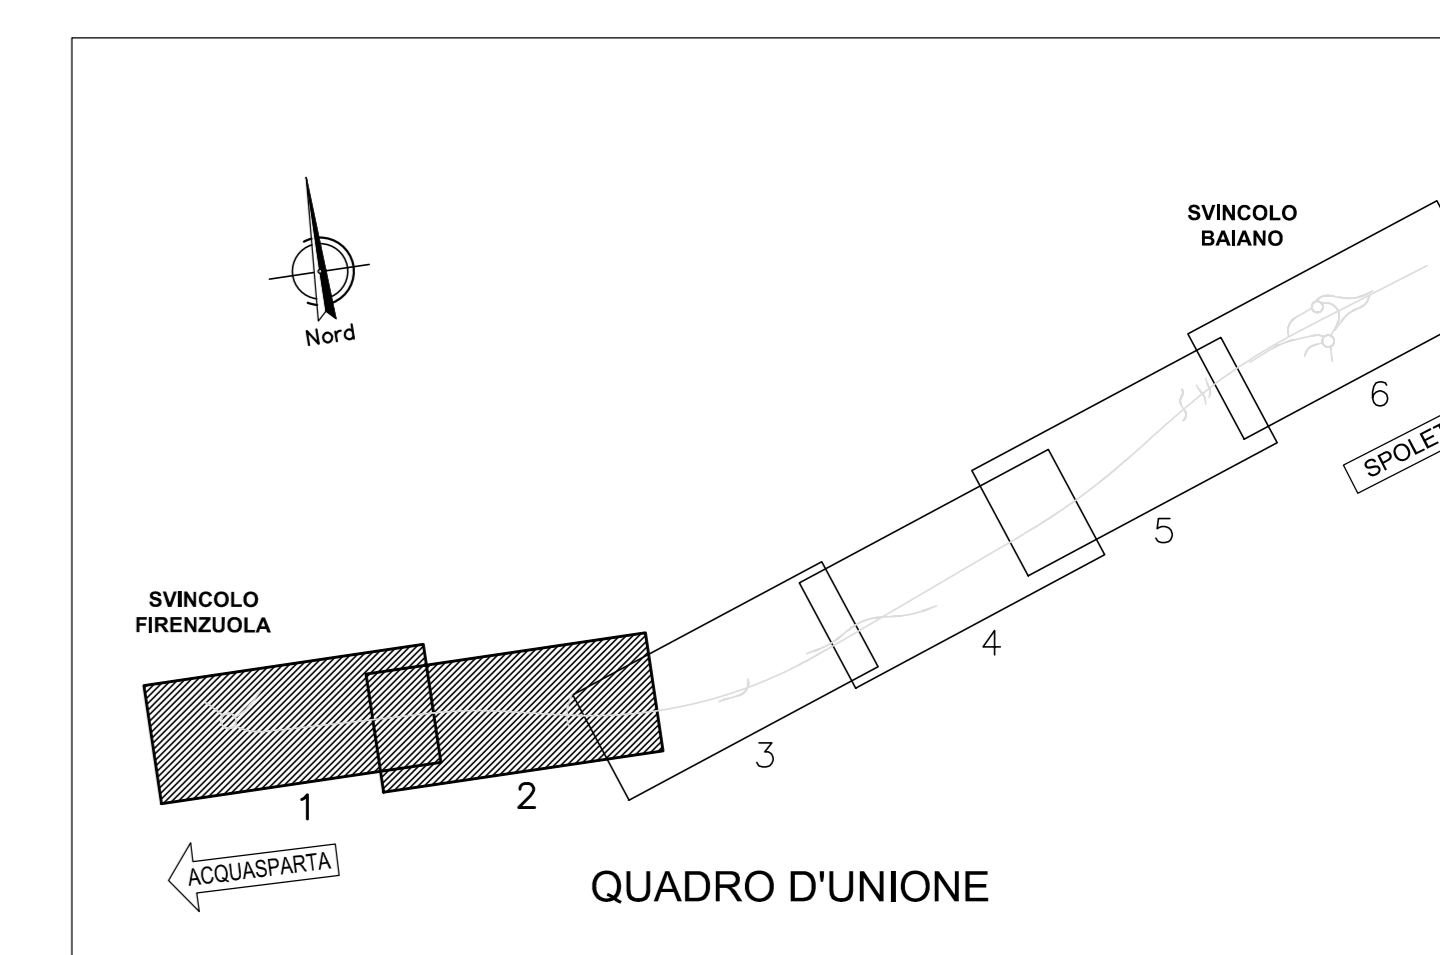

LEGENDA

	Tipo 1: Rilevati e Scarpate (Tot. mq. 21.199)
	Tipo 2: Imbocchi gallerie (Tot. mq. 2.646)
	Tipo 3A: Attraversamento fluviale - Fascia alberata (Tot. mq. 2.056)
	Tipo 3B: Attraversamento fluviale-rinverdimento scogliera (Tot. mq. 6.244)
	Tipo 4: Filare viadotto cimitero (Tot. mq. 835)
	Tipo 5: Ripristino area boscata GA Romanella (Tot. mq. 6.333)
	Tipo 6: Aree residuali (Tot. mq. 16.852)
	Tipo 7: Passaggi faunistici (n. 5)
	Ripristino terreni agricoli (Tot. mq. 12.287)
	Inerbimenti con idrosemina (Tot. mq. 64.306)
	Ripristino della viabilità esistente intercettata (Tot. mq. 6.243)
	Opere di sistemazione spondale
	Barriere antirumore
	Vasche di prima pioggia

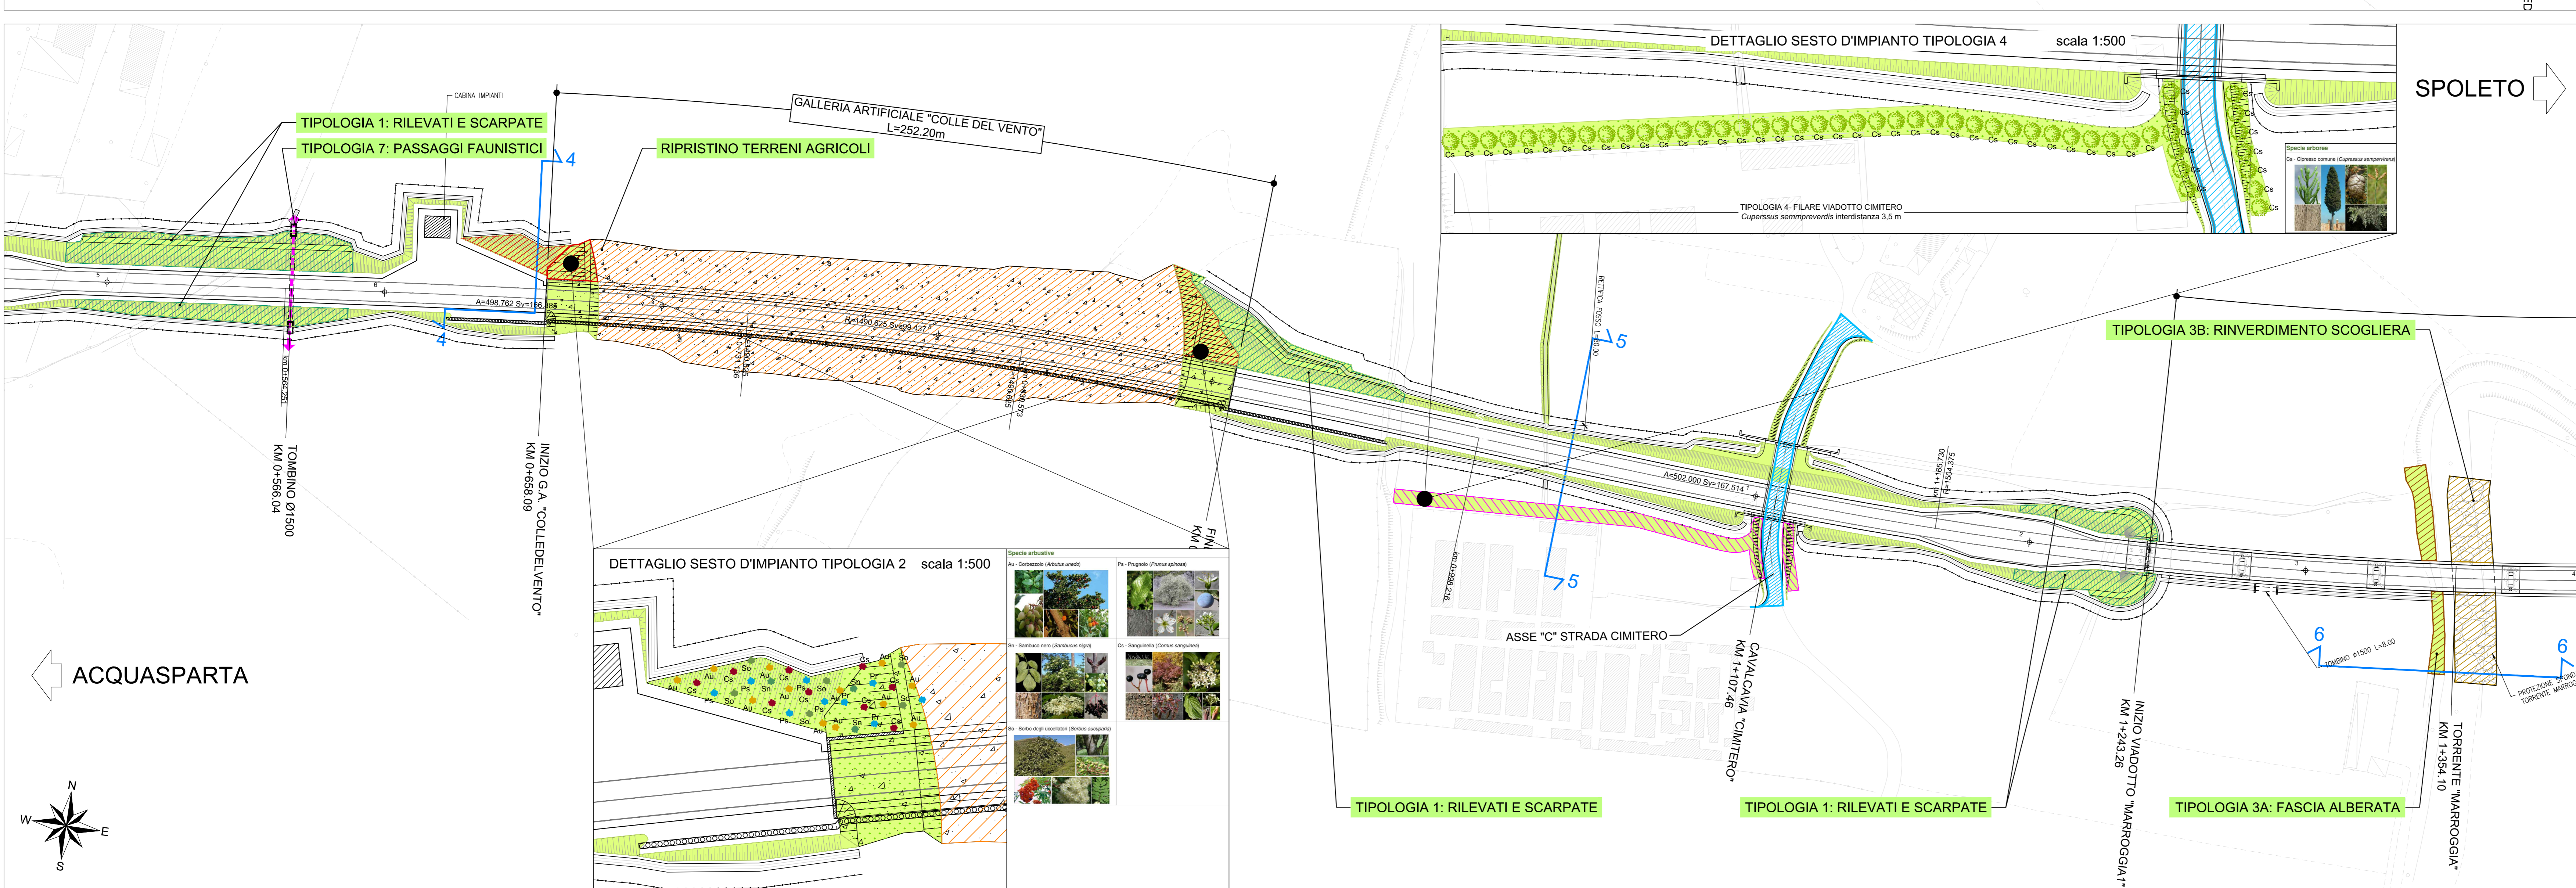

Sanas
GRUPPO FS ITALIANE

Direzione Progettazione e Realizzazione Lavori

S.S 685 "DELLE TRE VALLI UMBRE"
TRATTO SPOLETO - ACQUASPARTA
1° stralzo: Madonna di Baiano-Firenzuola

SUPPORTO AGGIORNAMENTO PROG. DEFINITIVO COD. PG143

PROGETTAZIONE: ATI SINTAGMA - GDG - ICARIA

IL RESPONSABILE DELL'INTEGRAZIONE DELLE PRESTAZIONI SPECIALISTICHE:
Sintagma, Geotecnica, ICARIA

IL RESPONSABILE DEL PROCEDIMENTO:
Alessandro Micheli

AMBIENTE
INTERVENTI DI MITIGAZIONE AMBIENTALE
Planimetria opere a verde 1 di 3

PRODOTTORE	DATA	REVISIONE	SCALA:
LOGP143	D 2007	A	1:2000

PROGETTO	FILE	REVISIONE	SCALA:
LOGP143	700-ASO-AMB-P001	A	1:2000

REVISIONE	DATA	REDAITTO	VERIFICATO	APPROVATO
A	30/11/2009	F. Berti	F. D'Amico	A. Grandi