



- LEGENDA**
- ASP0n PUNTI DI MONITORAGGIO ACQUE SUPERFICIALI
 - FASI DI RILEVAMENTO:**
 - ANTE OPERAM
 - CORSO D'OPERA
 - POST OPERAM

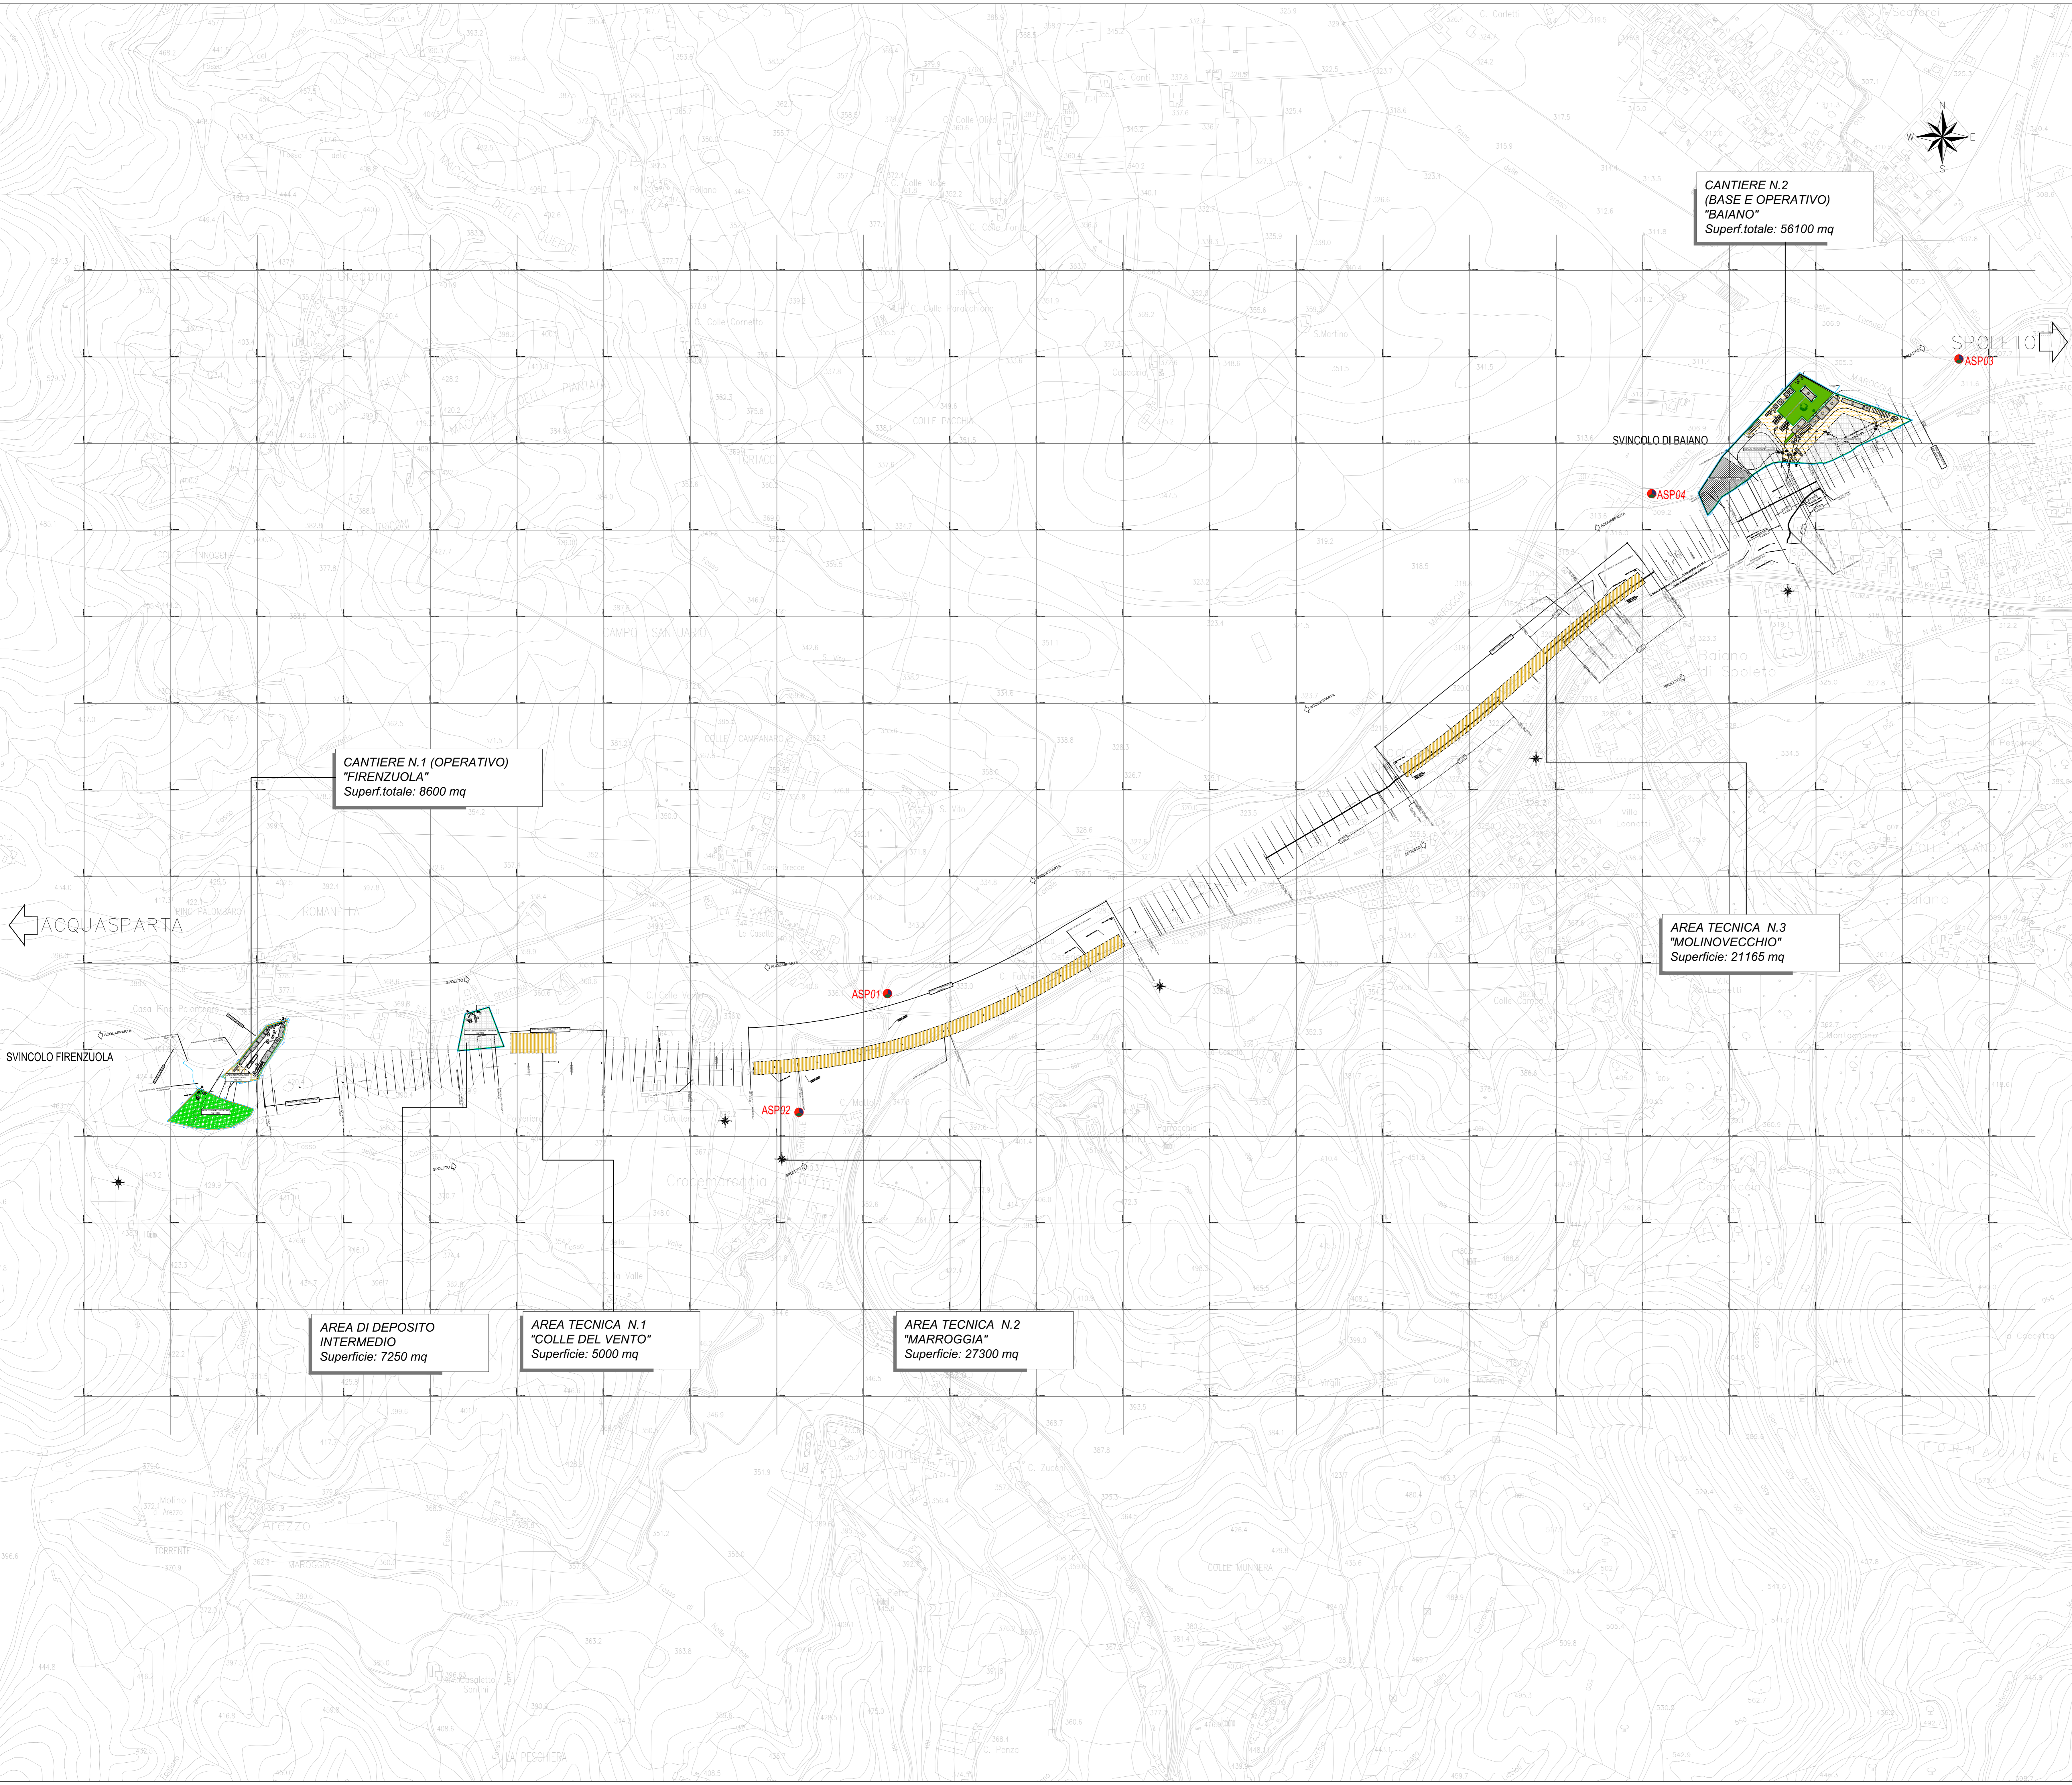



Sanas
GRUPPO FS ITALIANE

Direzione Progettazione e Realizzazione Lavori

S.S 685 "DELLE TRE VALLI UMBRE"
TRATTO SPOLETO - ACQUASPARTA
1° stralcio: Madonna di Baiano-Fiorenzuola

SUPPORTO AGGIORNAMENTO PROG. DEFINITIVO

cod. PG143

PROGETTAZIONE: **ATI SINTAGMA - GDG - ICARIA**

IL RESPONSABILE DELL'INTEGRAZIONE DELLE PRESTAZIONI SPECIALISTICHE:
Dot. Ing. Nando Granieri
Ordine degli Ingegneri della Prov. di Perugia n° A351

IL GRUPPO DI PROGETTAZIONE:
MANDATARIA: **SINTAGMA** **GEOTECHNICAL** **ICARIA**
MANDANTIS: **GEOTECHNICAL** **ICARIA**
Processo di ingegneria

IL PROGETTISTA:
Dot. Ing. Federico Duranti
Ordine degli Ingegneri della Prov. di Terni n° A844

IL GEOLOGO:
Dot. Geol. Giorgio Caruggini
Ordine dei Geologi della Regione Umbria n° 108

IL COORDINATORE PER LA SICUREZZA IN FASE DI PROGETTAZIONE:
Dot. Ing. Filippo Farnbacher
Ordine degli Ingegneri della Prov. di Perugia n° A3373

IL RESPONSABILE DI PROGETTO:
Arch. Fulvia Marano Colazza

IL RESPONSABILE DEL PROCEDIMENTO:
Dot. Ing. Alessandro Micheli

PROTOCOLLO

DATA

PIANO DI MONITORAGGIO AMBIENTALE
Componente idrico-superficiale: planimetria ubicazione punti di misura

| | | | |
|-----------------|--------------------|-----------|--------|
| CODICE PROGETTO | NOME FILE | REVISIONE | SCALA: |
| LOGG143 | 700-AG00-AG04-P003 | A | 1:2000 |
| MODULO | NUMERO | CODICE | |
| D 2007 | T00M00MOA | P003 | |

| REV. | DESCRIZIONE | DATA | REDATTO | VERIFICATO | APPROVATO |
|------|-------------|------------|---------|------------|-----------|
| A | Emissione | 30/11/2009 | G.Senni | F.Davietto | N.Davanti |