


**LEGENDA**

- RUM\_24h0n PUNTI DI MONITORAGGIO DELLA COMPONENTE RUMORE DA CANTIERE
  - RUM\_7gg0n PUNTI DI MONITORAGGIO DELLA COMPONENTE RUMORE DA TRAFFICO
  - RUM\_30min0n PUNTO DI MONITORAGGIO PER LA VERIFICA DELL'EFFICACIA DELLA MITIGAZIONE
- FASI DI RILEVAMENTO:**
- ANTE OPERAM
  - CORSO D'OPERA
  - POST OPERAM

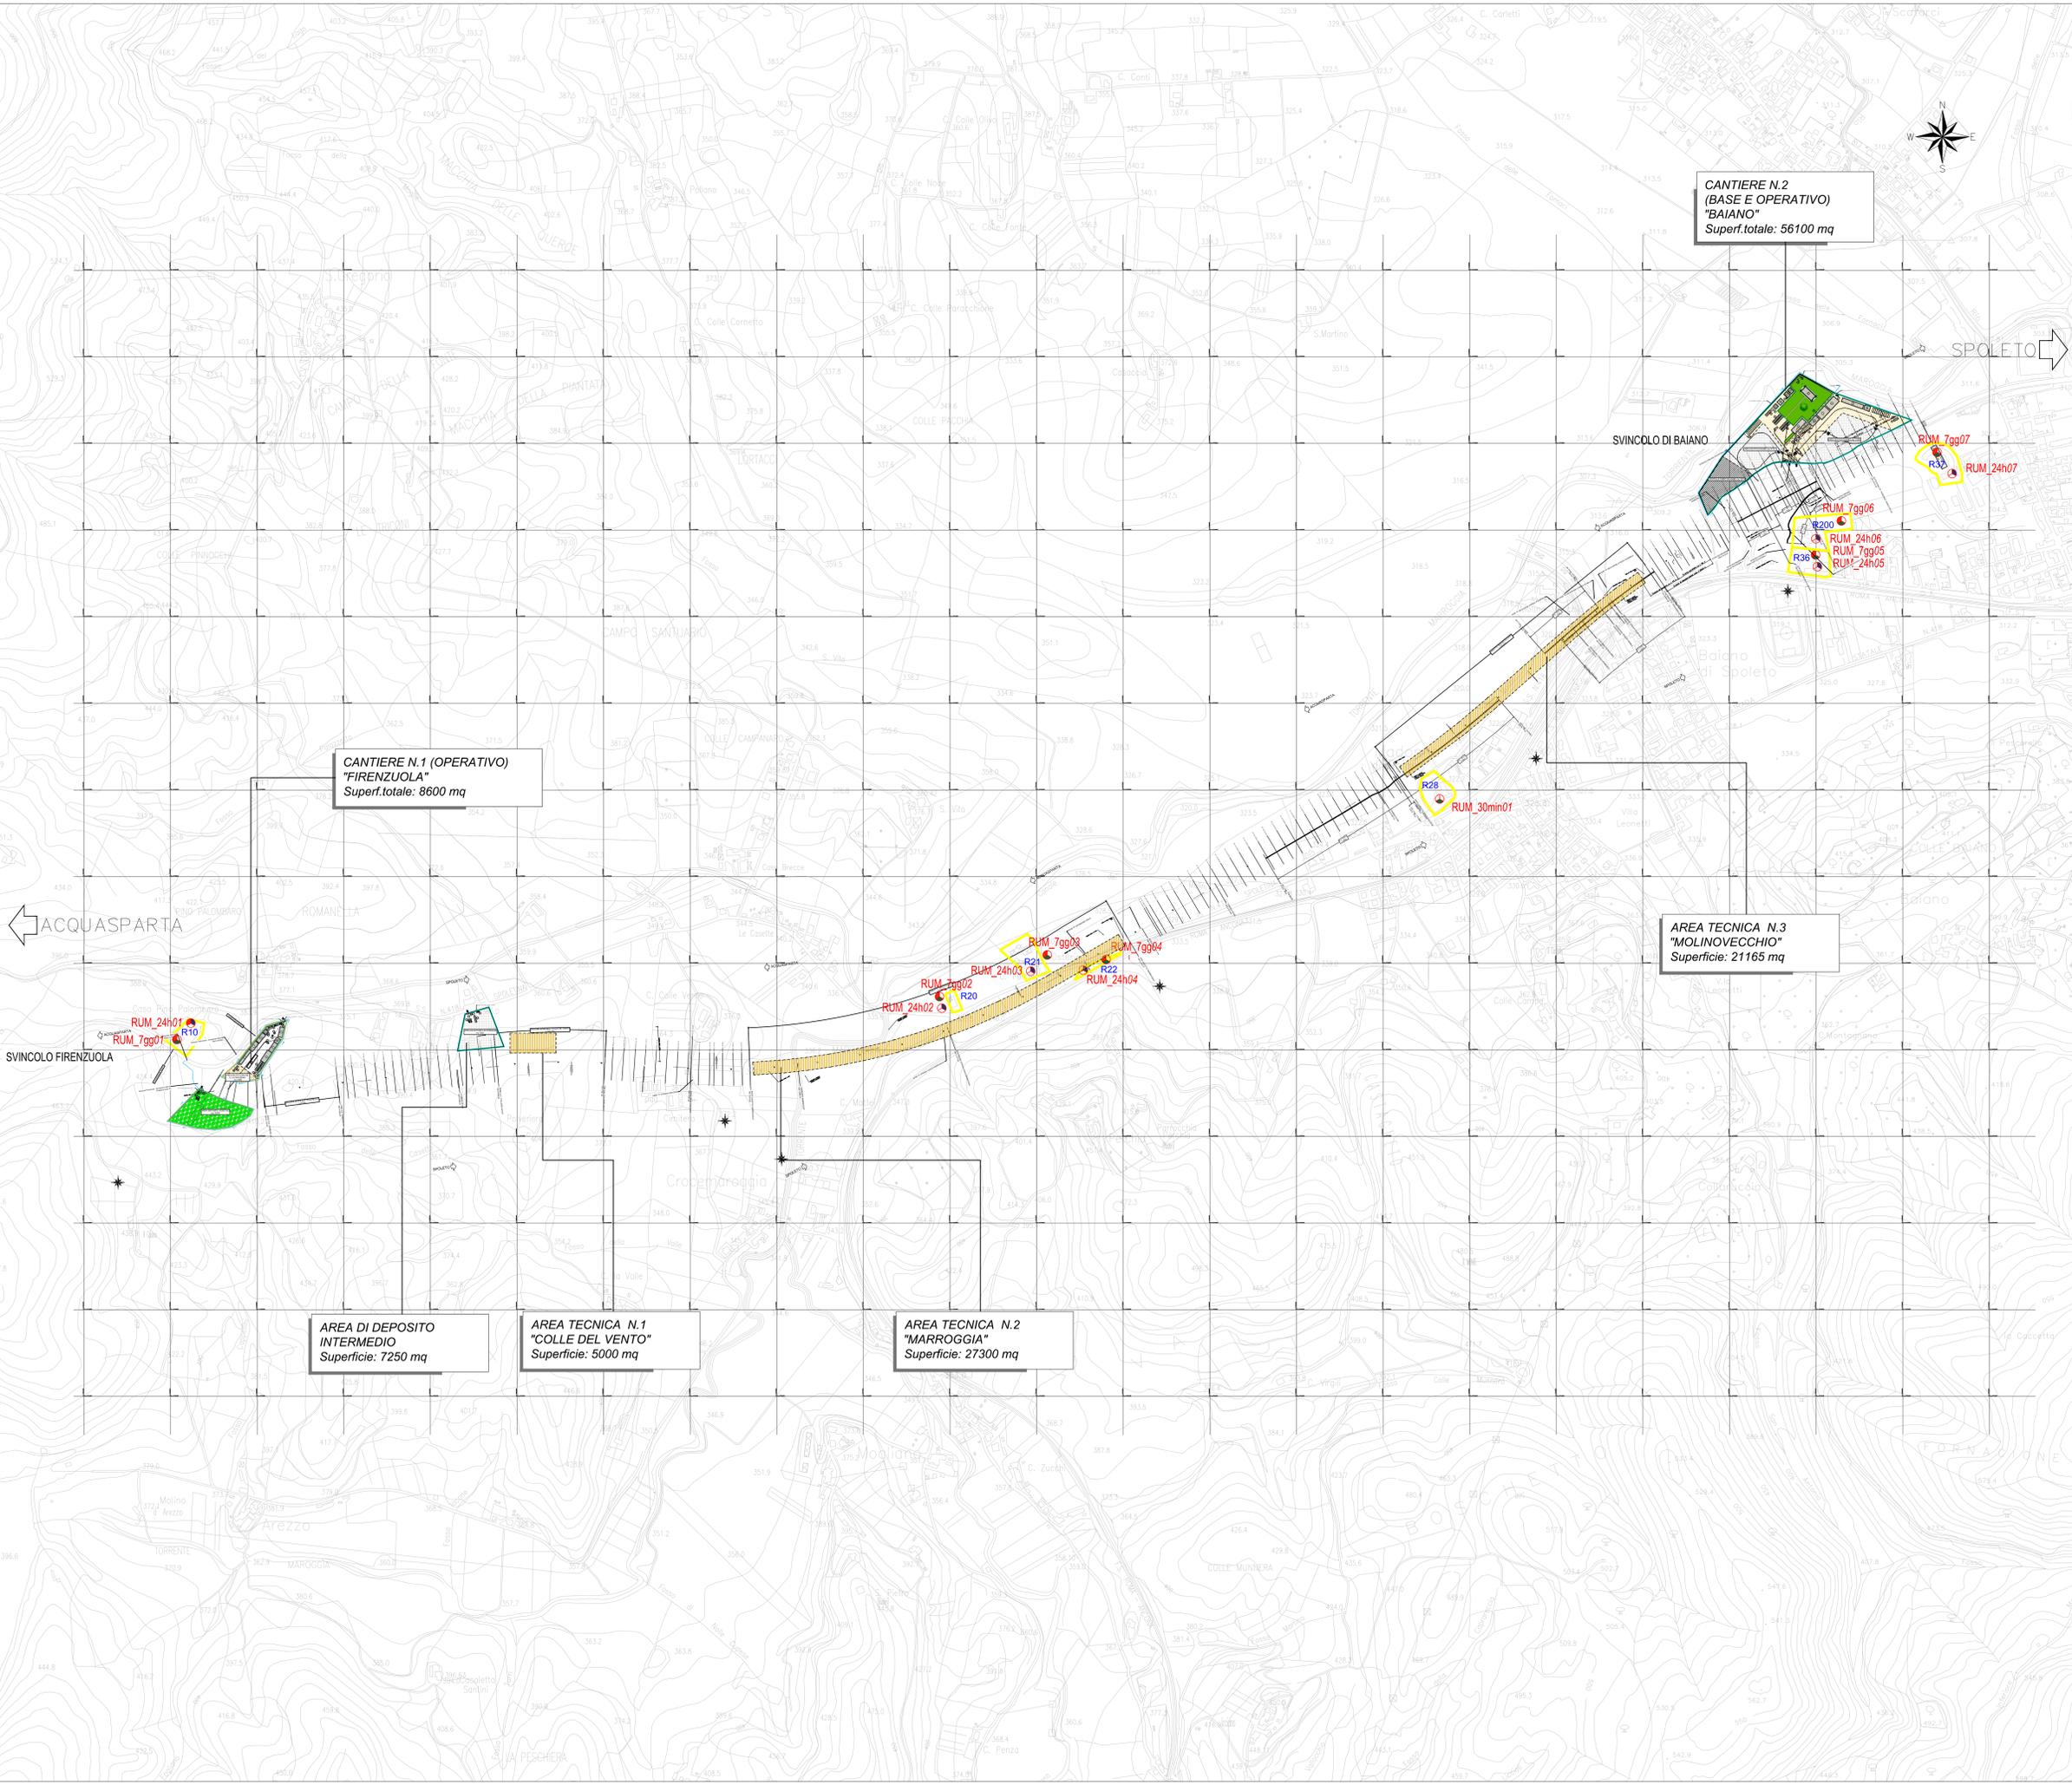



**Sanas**  
GRUPPO FS ITALIANE

*Direzione Progettazione e Realizzazione Lavori*

**S.S 685 "DELLE TRE VALLI UMBRE"**  
TRATTO SPOLETO - ACQUASPARTA  
1° stralcio: Madonna di Baiano-Firenzuola

**SUPPORTO AGGIORNAMENTO PROG. DEFINITIVO**

cod. PG143

**PROGETTAZIONE: ATI SINTAGMA - GDG - ICARIA**

**IL GRUPPO DI PROGETTAZIONE:**  
MANDATA: MANDANTI:

**IL RESPONSABILE DELL'INTEGRAZIONE DELLE PRESTAZIONI SPECIALISTICHE:**  
Dot. Ing. Nando Granieri  
Ordine degli Ingegneri della Prov. di Perugia n° A351

**IL PROGETTISTA:**  
Dot. Ing. Federico Duranti  
Ordine degli Ingegneri della Prov. di Terni n° A844

**IL GEOLOGO:**  
Dot. Geol. Giorgio Carruggini  
Ordine dei Geologi della Regione Umbra n° 108

**IL COORDINATORE PER LA SICUREZZA IN FASE DI PROGETTAZIONE:**  
Dot. Ing. Filippo Farnicino  
Ordine degli Ingegneri della Prov. di Perugia n° A3373

**Il Responsabile di Progetto:**  
Arch. Pianificazione Marco Colazza

**Il Responsabile del Procedimento:**  
Dot. Ing. Alessandro Micheli

PROTOCOLLO: DATA:

**IL GRUPPO DI PROGETTAZIONE:**  
SINTAGMA, GEOTECHNICAL, ICARIA

**IL PROGETTISTA:**  
Dot. Ing. N. Duranti, Dot. Ing. D. Caraccioli, Dot. Ing. V. Rotondi  
Dot. Arch. N. Granieri, Dot. Ing. S. Bocconi, Dot. Ing. G. Marzulli  
Dot. Ing. F. Duranti, Dot. Ing. V. Di Gori, Dot. Ing. G. Viorini  
Dot. Ing. A. Braschi, Dot. Ing. F. Conneri, Dot. Ing. G. Sgarbi  
Dot. Ing. F. Duranti, Dot. Ing. S. Bocconi, Dot. Ing. G. Marzulli  

**IL RESPONSABILE DELLA PROGETTAZIONE:**  
Dot. Ing. Nando Granieri

**IL RESPONSABILE DEL PROCEDIMENTO:**  
Dot. Ing. Alessandro Micheli

**IL COORDINATORE PER LA SICUREZZA IN FASE DI PROGETTAZIONE:**  
Dot. Ing. Filippo Farnicino




**PIANO DI MONITORAGGIO AMBIENTALE**  
Componente rumore: planimetria ubicazione punti di misura

CODICE PROGETTO	UV. MOD.	N. MOD.	NOME FILE	REVISIONE	SCALA:
LOPG143	D	2007	700-M000-MGA-P007	A	1:2000
			CODICE ELAB.		
			T00M000MOA[P]U07		

REV.	DESCRIZIONE	DATA	REDATTO	VERIFICATO	APPROVATO
A	Emissione	30/11/2009	G.Spari	F.Duranti	N.Granieri