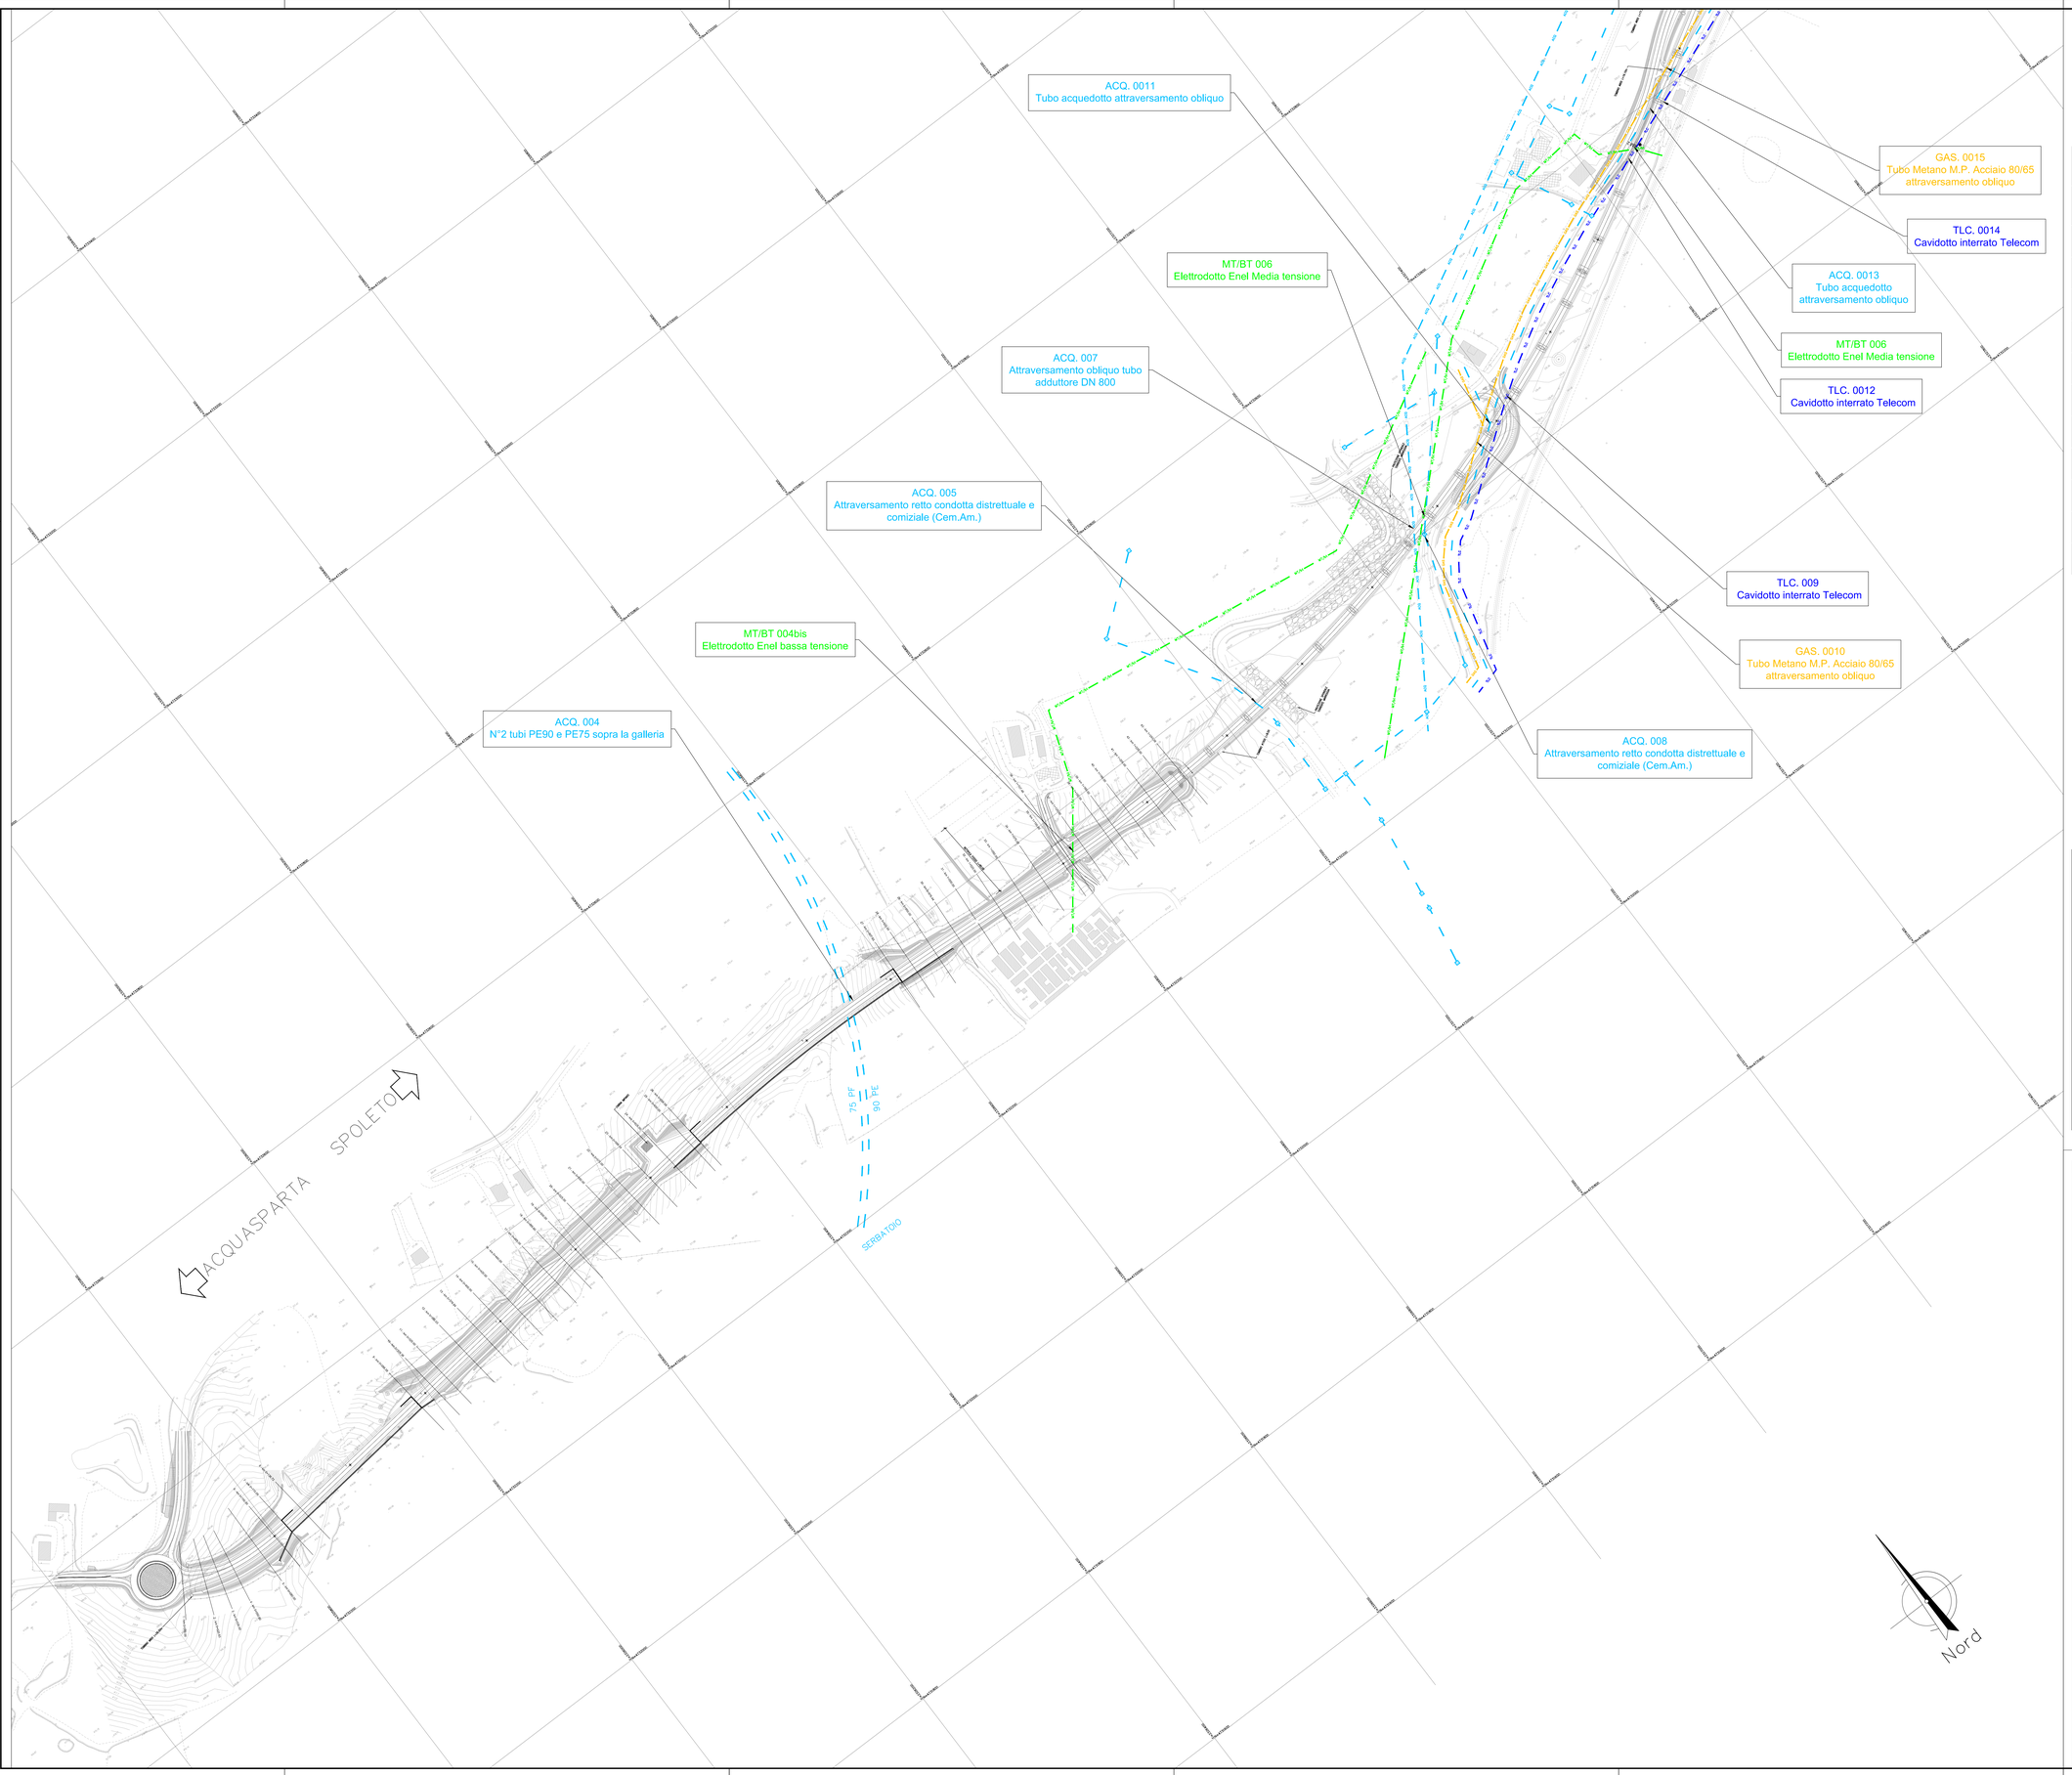

LEGENDA

CODICE INTERFERENZA	SIMBOLOGIA	LINEA COLORE	DESCRIZIONE
MT/BT.00N		Media/bassa tensione 90	RETE MEDIA/BASSA TENSIONE AEREA
TLC.00N		Telecomunicazione 170	RETE TELECOMUNICAZIONE AEREA
TLC.00N		Telecomunicazione 170	RETE TELECOMUNICAZIONE INTERRATA
GAS.00N		GAS 40	RETE GAS
ACQ.00N		Acquedotto 140	RETE ACQUEDOTTO ADDUZIONE
ACQ.00N		Tratto spazio 140	RETE ACQUEDOTTO DISTRIBUZIONE
Cab. elet. 00N		10	CABINA ELETTRICA
Acquedotto 00N	A	140	POZZETTO ACQUEDOTTO
Palo MT/bt 00N		90	PALO RETE MEDIA/BASSA TENSIONE
Palo TLC 00N		170	PALO RETE TELECOMUNICAZIONE
Cab. Gas 00N		40	CABINA GAS

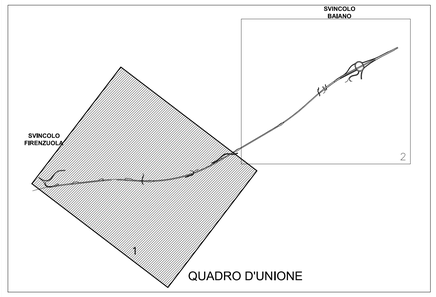

anas
GRUPPO FS ITALIANE

Direzione Progettazione e Realizzazione Lavori

S.S 685 "DELLE TRE VALLI UMBRE"

TRATTO SPOLETO - ACQUASPARTA
1° stralcio: Madonna di Baiano-Firenzuola

AGGIORNAMENTO PROG. DEFINITIVO — COD. PG143

PROGETTAZIONE: ATI SINTAGMA - GDG - ICARIA

IL RESPONSABILE DELL'INTEGRAZIONE DELLE PRESTAZIONI SPECIALISTICHE:
Dott. Ing. Nando Granieri
Ordine degli Ingegneri della Prov. di Perugia n° A351

IL PROGETTISTA:
Dott. Ing. Federico Durastanti
Ordine degli Ingegneri della Prov. di Terni A844

IL GEOLOGO:
Dott. Geol. Giorgio Cerquiglini
Ordine dei Geologi della Regione Umbria n°108

IL COORDINATORE PER LA SICUREZZA IN FASE DI PROGETTAZIONE:
Dott. Ing. Filippo Pambianco
Ordine degli Ingegneri della Prov. di Perugia n° A1373

Il Responsabile di Progetto
Arch. Pianificatore Marco Colazza

Il Responsabile del Procedimento
Dott. Ing. Alessandro Micheli

IL GRUPPO DI PROGETTAZIONE:
MANDATARIA: Sintagma
MANDANTI: GEOTECHNICAL DESIGN GROUP; ICARIA società di ingegneria

Dott.Ing. N.Granieri
Dott.Ing. A.Micheletti
Dott.Ing. V.Truffini
Dott.Arch. A.Bracchini
Dott.Ing. F.Durastanti
Dott.Ing. E.Bartolocci
Dott.Geol. G.Cerquiglini
Geom. S.Scopetta
Dott.Ing. L.Sbrenna
Dott.Ing. E.Sellari
Dott.Ing. L.Dinelli
Dott.Ing. L.Leoni
Dott.Ing. F.Pambianco
Dott. Agr. F.Berti Nulli
Dott. Ing. D.Carfaccini
Dott. Ing. G.Fabrizio
Dott. Ing. G.Cordua
Dott. Ing. V.De Gori
Dott. Ing. C.Consorti
Dott. Ing. F.Dominici
Dott. Ing. V.Rotisciani
Dott. Ing. F.Maria
Geom. C.Vitalini
Dott. Ing. V.Piunno
Dott. Ing. G.Pulli
Geom. C.Sugaroni

PROVINCIA DELLA PROVINCIA DI TERNI
DOTTORE INGEGNERE MASSIMO GRANIERI
SETTORE CIVILE E AMBIENTALE
SETTORE INDUSTRIALE
SETTORE DELL'INFORMAZIONE

ORDINE degli INGEGNERI DELLA PROVINCIA DI TERNI
INGEGNERE
Dr. Ing. Massimo GRANIERI
Iscritto all'Albo al n. A 844
Provincia di TERNI

PROTOCOLLO | DATA

INTERFERENZE

Planimetria di censimento delle interferenze - Tav. 1 di 2

CODICE PROGETTO (PROGETTO / LIV. PROG. / N. PROG.)	NOME FILE	REVISIONE	SCALA:
DPPG143 D 20	CODICE ELAB. T00IN00INTPV01 (T00–IN00–INT–PV01)	A	1:2000

REV.	DESCRIZIONE	DATA	REDATTO	VERIFICATO	APPROVATO
A	Emissione	11/30/2020	E.Sabatini	F.Durastanti	N.Granieri