

S.S 685 "DELLE TRE VALLI UMBRE"
TRATTO SPOLETO - ACQUASPARTA
1° stralcio: Madonna di Baiano-Firenzuola

AGGIORNAMENTO PROG. DEFINITIVO

COD. **PG143**

PROGETTAZIONE: ATI SINTAGMA - GDG - ICARIA

IL RESPONSABILE DELL'INTEGRAZIONE DELLE PRESTAZIONI SPECIALISTICHE:

Dott. Ing. Nando Granieri
 Ordine degli Ingegneri della Prov. di Perugia n° A351

IL PROGETTISTA:

Dott. Ing. Federico Durastanti
 Ordine degli Ingegneri della Prov. di Terni A844

IL GEOLOGO:

Dott. Geol. Giorgio Cerquiglini
 Ordine dei Geologi della Regione Umbria n°108

IL COORDINATORE PER LA SICUREZZA IN FASE DI PROGETTAZIONE:

Dott. Ing. Filippo Pambianco
 Ordine degli Ingegneri della Prov. di Perugia n° A1373

Il Responsabile di Progetto

Arch. Pianificatore Marco Colazza

Il Responsabile del Procedimento

Dott. Ing. Alessandro Micheli

IL GRUPPO DI PROGETTAZIONE:

MANDATARIA:

MANDANTI:



Dott.Ing. N.Granieri	Dott. Ing. D.Carlaccini	Dott. Ing. V.Rotisciani
Dott.Arch. N.Kamenicky	Dott. Ing. S.Sacconi	Dott. Ing. F.Macchioni
Dott.Ing. V.Truffini	Dott. Ing. G.Cordua	Geom. C.Vischini
Dott.Arch. A.Bracchini	Dott. Ing. V.De Gori	Dott. Ing. V.Piunno
Dott.Ing. F.Durastanti	Dott. Ing. C.Consorti	Dott. Ing. G.Pulli
Dott.Ing. E.Bartolucci	Dott. Ing. F.Dominici	Geom. C.Sugaroni
Dott.Geol. G.Cerquiglini		
Geom. S.Scopetta		
Dott.Ing. L.Sbrenna		
Dott.Ing. E.Sellari		
Dott.Ing. L.Dinelli		
Dott.Ing. L.Nani		
Dott.Ing. F.Pambianco		
Dott. Agr. F.Berti Nulli		



PROTOCOLLO

DATA

INTERFERENZE

Schede monografiche di censimento

CODICE PROGETTO			NOME FILE	REVISIONE	SCALA:
PROGETTO	LIV. PROG.	N. PROG.	T00-IN00-INT-SC01		
D P P G 1 4 3	D	2 0	CODICE ELAB. T 0 0 I N 0 0 I N T S C 0 1	A	-
A	Emissione		30/11/2020	E.Sabatini	F.Durastanti
REV.	DESCRIZIONE		DATA	REDATTO	VERIFICATO
					APPROVATO

INFRASTRUTTURE STRATEGICHE DEFINITE DALLA LEGGE OBIETTIVO N. 443/01

STRADA DELLE TRE VALLI UMBRE

Tratto Eggi - Acquasparta

I° stralcio Firenzuola - Baiano di Spoleto

SCHEDA N.4bis

Comune: Spoleto Prov.: Perugia

Progressive interferenze: 7+840

Ente: ENEL Distribuzione, Zona Foligno

Indirizzo: Via Cortonese, 153 Perugia

Responsabile servizio:

Collaboratore del servizio:

Telefono: 075-550387 e.mail:

Codice interferenza ENE

Descrizione interferenza: Elettrodotto Enel Bassa tensione


Ubicazione interferenza: Sotto linea

Descrizione intervento:

Deviazione dell'elettrodotto

Coordinate geografiche (UTM) 306802.99 m E 4732342.87 m N Fuso 33

Note:

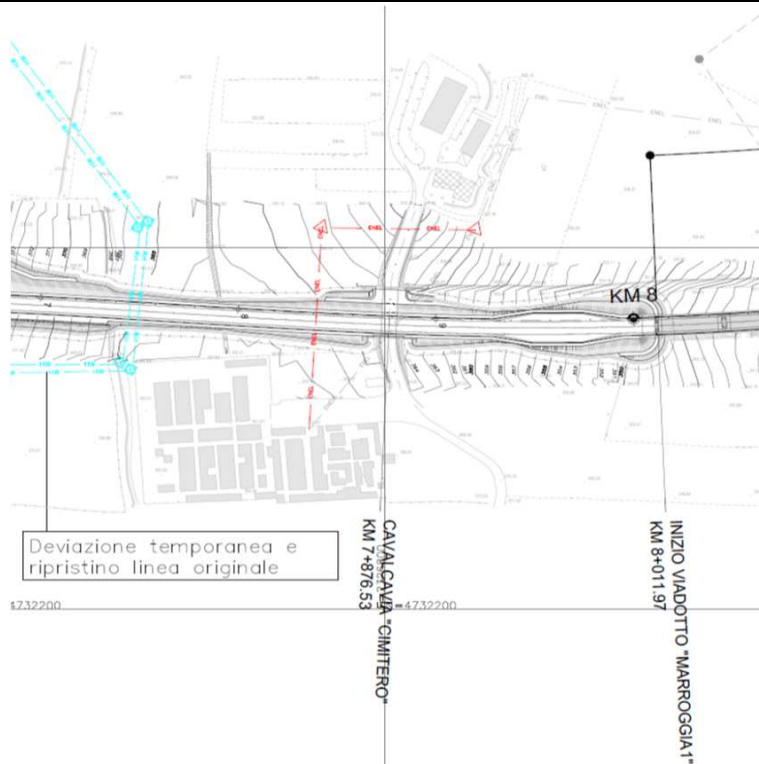

INFRASTRUTTURE STRATEGICHE DEFINITE DALLA LEGGE OBIETTIVO N. 443/01

STRADA DELLE TRE VALLI UMBRE

Tratto Eggi - Acquasparta

I°stralcio Firenzuola - Baiano di Spoleto


SCHEDA N.1

Comune: Spoleto Prov.: Perugia
Progressive interferenze: 8+340
Ente: ENEL Distribuzione, Zona Foligno
Indirizzo: Via Cortonese, 153 Perugia
Responsabile servizio:
Collaboratore del servizio:
Telefono: 075-550387 e.mail:
Codice interferenza ENE
Descrizione interferenza: Elettrodotto Enel Media tensione sotto viadotto
Ubicazione interferenza: Sotto linea
Descrizione intervento:

Interramento dell'elettrodotto

Coordinate geografiche (UTM) 307267.49 m E 4732395.69 m N Fuso 33

Note:

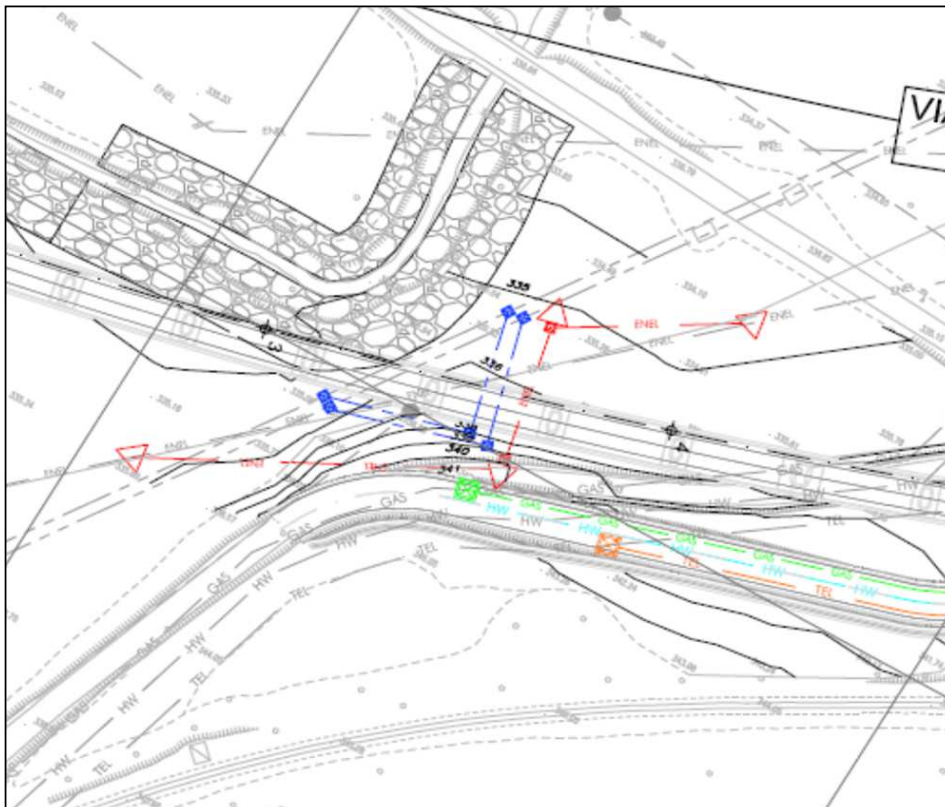

STRADA DELLE TRE VALLI UMBRE

Tratto Eggi - Acquasparta

I° stralcio Firenzuola - Baiano di Spoleto

SCHEDA N.2

Comune: Spoleto Prov.: Perugia

Progressive interferenze: 7+650

Ente: Valle Umbra Servizi S.P.A.

Indirizzo: Sede legale: Via dei Filosofi, 87 – 06049 Spoleto (PG)

Responsabile servizio:

Collaboratore del servizio: Sig. Menichini Romano

Telefono: 0743-231125 e.mail:

Codice interferenza ACQ

Descrizione interferenza: Attraversamento di 2 tubi Pe 90 e Pe 75 sopra GA colle del Vento


Ubicazione interferenza: Sotto linea

Descrizione intervento:

Spostamento della linea

Coordinate geografiche (UTM) 306542.00 m E 4732358.00 m N Fuso 33

Note:

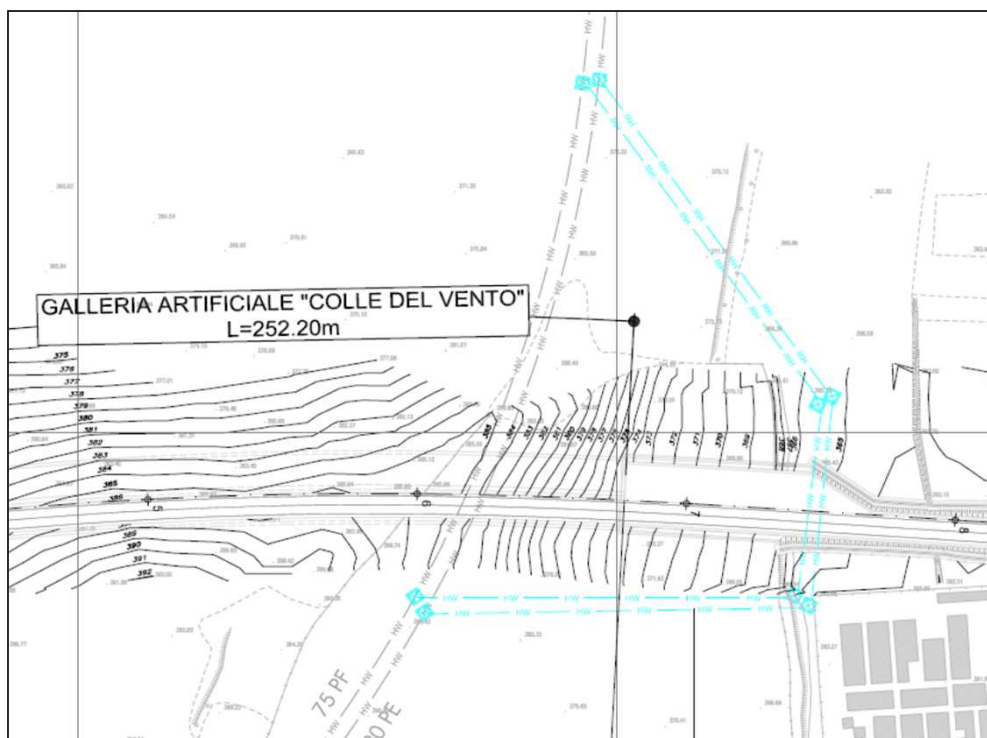

STRADA DELLE TRE VALLI UMBRE

Tratto Eggi - Acquasparta

I° stralcio Firenzuola - Baiano di Spoleto

SCHEDA N.3

Comune: Spoleto Prov.: Perugia

Progressive interferenze: 8+345

Ente: Valle Umbra Servizi S.P.A.

Indirizzo: Sede legale: Via dei Filosofi, 87 – 06049 Spoleto (PG)

Responsabile servizio:

Collaboratore del servizio: Sig. Menichini Romano

Telefono: 0743-231125 e.mail:

Codice interferenza ACQ

Descrizione interferenza: Attraversamento tubo adduttore DN800 in c.a.p.

Ubicazione interferenza: Sotto linea

Descrizione intervento:

Spostamento della linea


Coordinate geografiche (UTM)

307251.37 m E

4732391.67 m N

Fuso 33

Note:

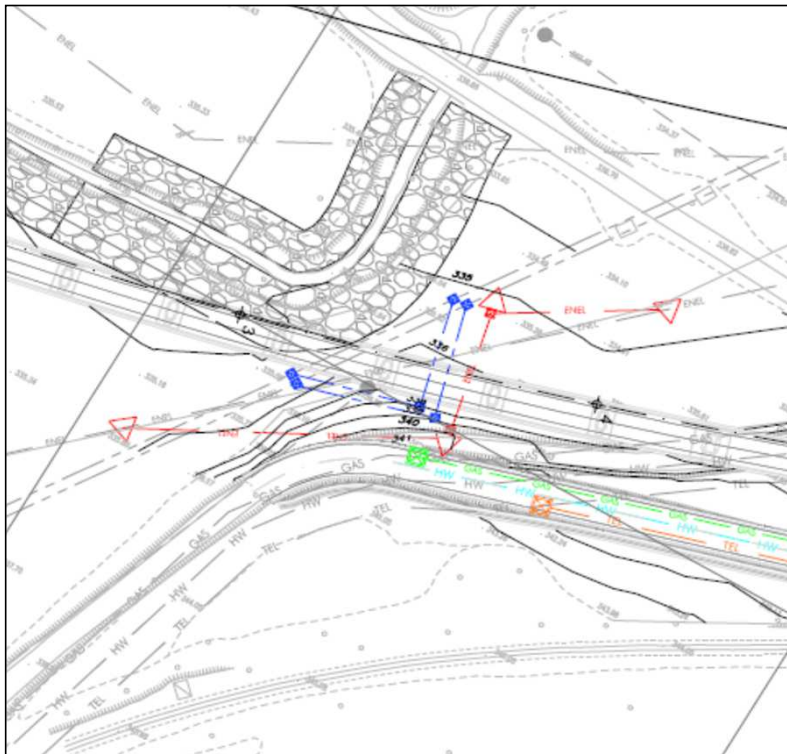

STRADA DELLE TRE VALLI UMBRE

Tratto Eggi - Acquasparta

I° stralcio Firenzuola - Baiano di Spoleto

SCHEDA N.4

Comune: Spoleto Prov.: Perugia

Progressive interferenze: 8+480

Ente: Valle Umbra Servizi S.P.A.

Indirizzo: Sede legale: Via dei Filosofi, 87 – 06049 Spoleto (PG)

Responsabile servizio:

Collaboratore del servizio: Sig. Menichini Romano

Telefono: 0743-231125 e.mail:

Codice interferenza ACQ

Descrizione interferenza: Attraversamento obliquo su strada comunale da rete acquedotto


Ubicazione interferenza: Sotto linea

Descrizione intervento:

rifacimento della linea

Coordinate geografiche (UTM) 307343.50 m E 4732418.27 m N Fuso 33

Note:

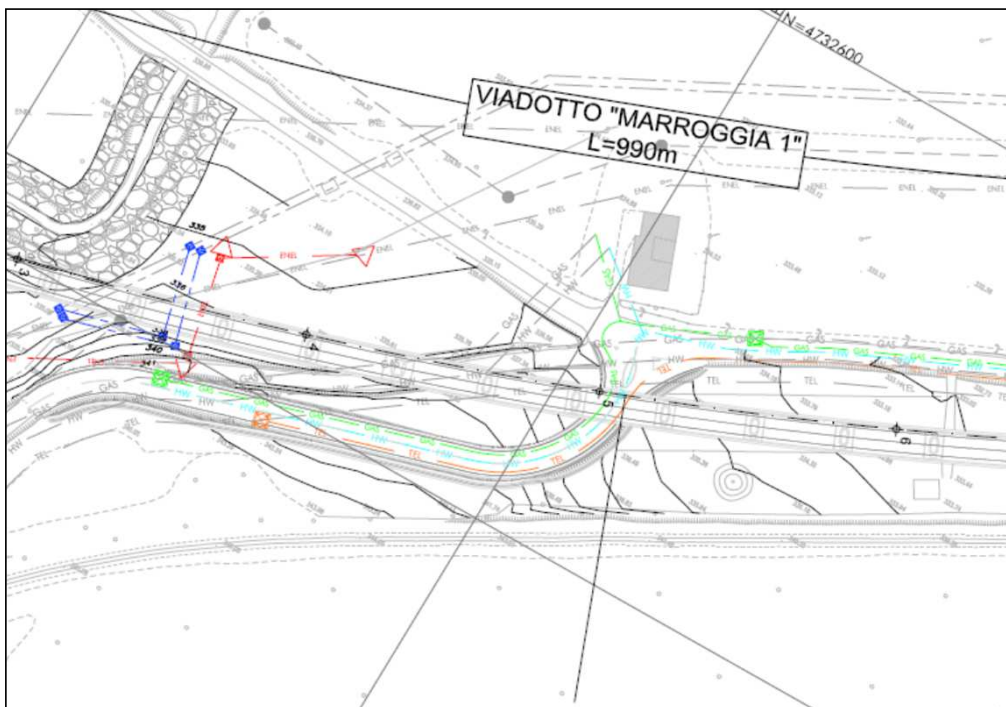

STRADA DELLE TRE VALLI UMBRE

Tratto Eggi - Acquasparta

I° stralcio Firenzuola - Baiano di Spoleto

SCHEDA N.5

Comune: Spoleto Prov.: Perugia

Progressive interferenze: 8+844

Ente: Valle Umbra Servizi S.P.A.

Indirizzo: Sede legale: Via dei Filosofi, 87 – 06049 Spoleto (PG)

Responsabile servizio:

Collaboratore del servizio: Sig. Menichini Romano

Telefono: 0743-231125 e.mail:

Codice interferenza ACQ

Descrizione interferenza: Attraversamento obliquo su strada comunale da rete acquedotto


Ubicazione interferenza: Sotto linea

Descrizione intervento:

rifacimento della linea

Coordinate geografiche (UTM) 307709.99 m E 4732590.07 m N Fuso 33

Note:

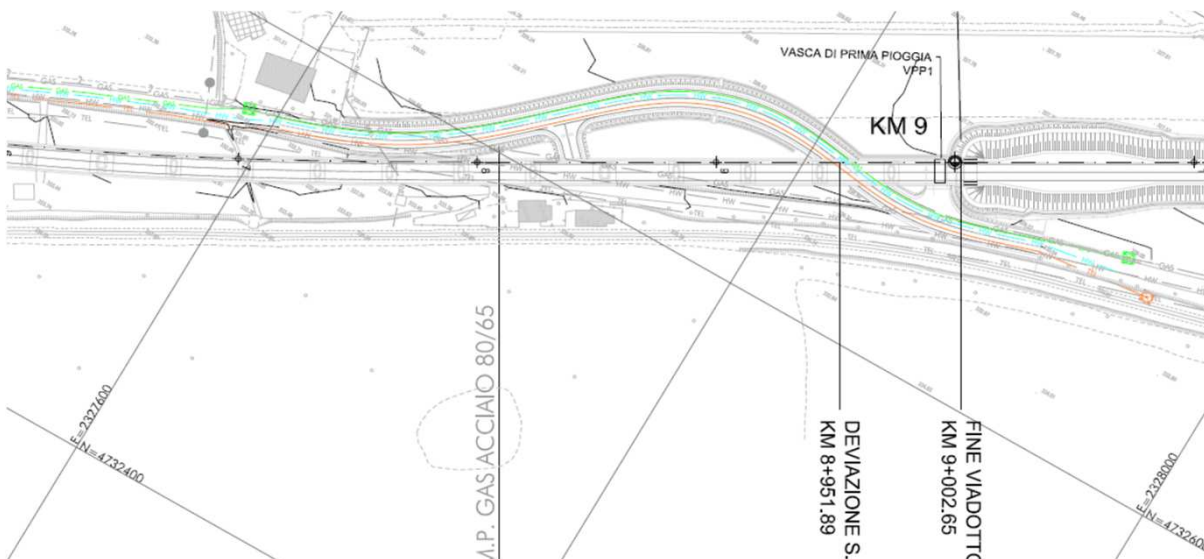

STRADA DELLE TRE VALLI UMBRE

Tratto Eggi - Acquasparta

I° stralcio Firenzuola - Baiano di Spoleto

SCHEDA N.6

Comune: Spoleto Prov.: Perugia

Progressive interferenze: 10+260

Ente: Valle Umbra Servizi S.P.A.

Indirizzo: Sede legale: Via dei Filosofi, 87 – 06049 Spoleto (PG)

Responsabile servizio:

Collaboratore del servizio: Sig. Menichini Romano

Telefono: 0743-231125 e.mail:

Codice interferenza ACQ

Descrizione interferenza: Attraversamento obliquo su strada comunale da rete acquedotto


Ubicazione interferenza: Sotto linea

Descrizione intervento:

Spostamento della linea

Coordinate geografiche (UTM) 308858.73 m E 4733373.55 m N Fuso 33

Note:

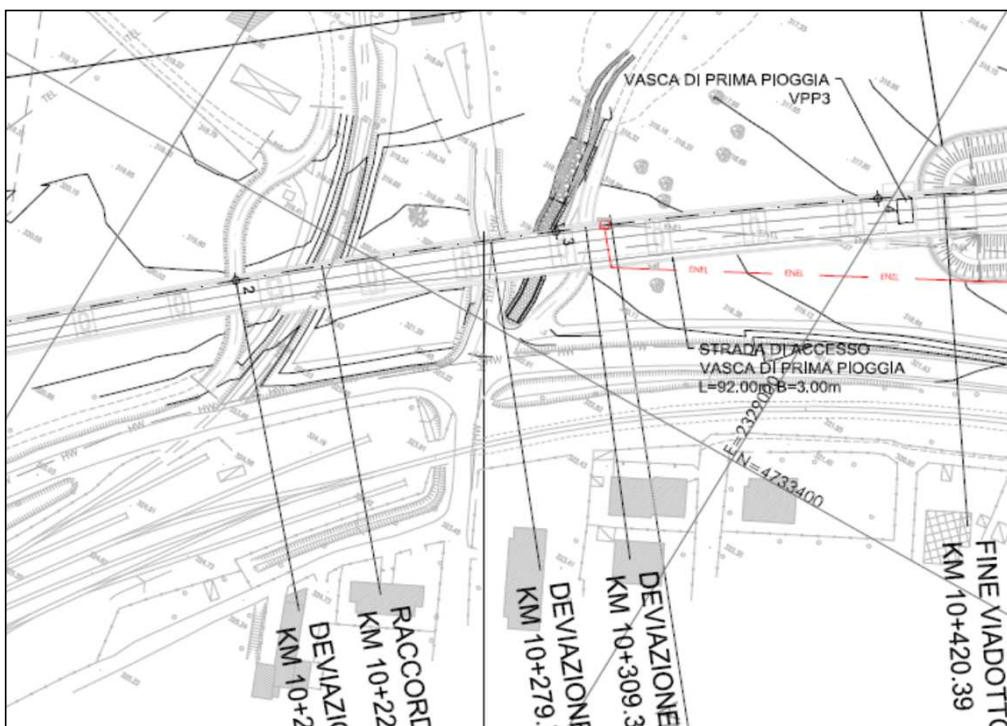

INFRASTRUTTURE STRATEGICHE DEFINITE DALLA LEGGE OBIETTIVO N. 443/01

STRADA DELLE TRE VALLI UMBRE

Tratto Eggi - Acquasparta

I° stralcio Firenzuola - Baiano di Spoleto

SCHEDA N.7

Comune: Spoleto Prov.: Perugia

Progressive interferenze: 10+315

Ente: Valle Umbra Servizi S.P.A.

Indirizzo: Sede legale: Via dei Filosofi, 87 – 06049 Spoleto (PG)

Responsabile servizio:

Collaboratore del servizio: Sig. Menichini Romano

Telefono: 0743-231125 e.mail:

Codice interferenza ACQ

Descrizione interferenza: Attraversamento obliquo su strada comunale da rete acquedotto


Ubicazione interferenza: Sotto linea

Descrizione intervento:

rifacimento della linea

Coordinate geografiche (UTM) 308899.07 m E 4733406.40 m N Fuso 33

Note:

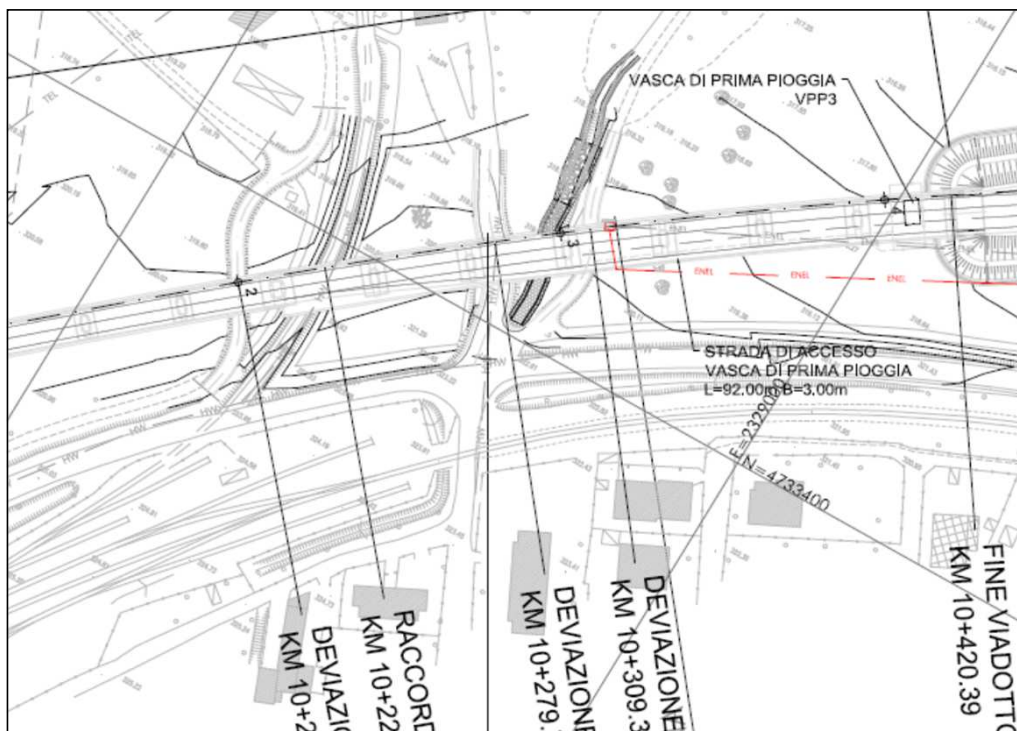

STRADA DELLE TRE VALLI UMBRE

Tratto Eggi - Acquasparta


I° stralcio Firenzuola - Baiano di Spoleto

SCHEDA N.8

Comune: Spoleto Prov.: Perugia
Progressive interferenze: 10+800
Ente: Valle Umbra Servizi S.P.A.
Indirizzo: Sede legale: Via dei Filosofi, 87 – 06049 Spoleto (PG)
Responsabile servizio:
Collaboratore del servizio: Sig. Menichini Romano
Telefono: 0743-231125 e.mail:
Codice interferenza ACQ
Descrizione interferenza: Attraversamento del rilevato dello svincolo con condotta DN800 in c.a.p.
Ubicazione interferenza: Sotto linea
Descrizione intervento:

rifacimento della linea			
Coordinate geografiche (UTM	309275.98 m E	4733703.57 m N	Fuso 33

Note:

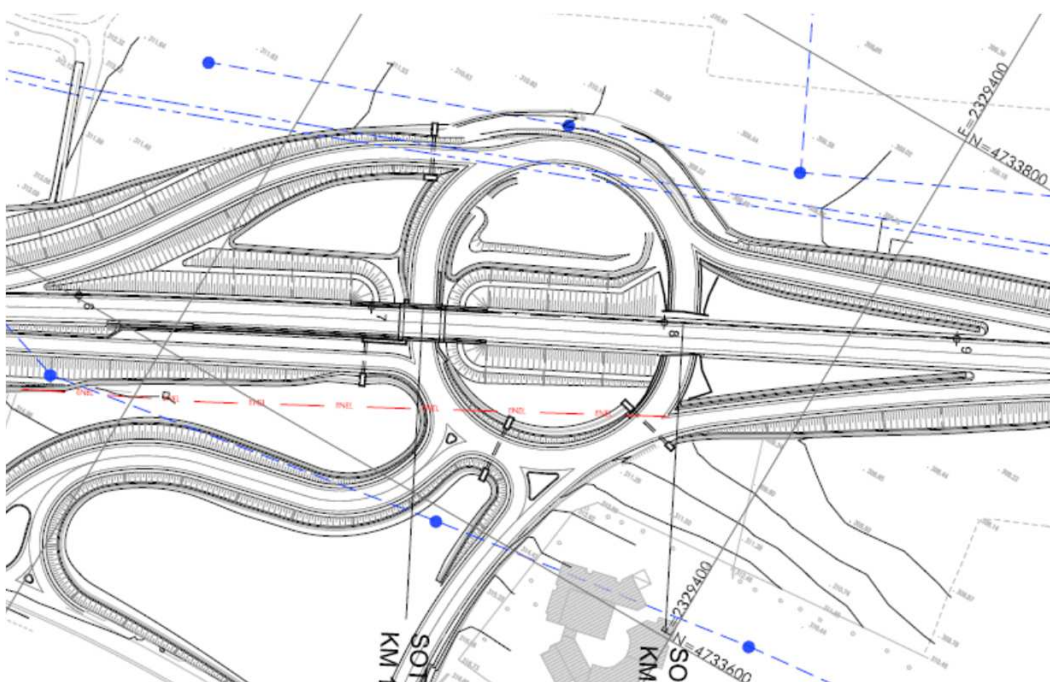

STRADA DELLE TRE VALLI UMBRE

Tratto Eggi - Acquasparta

I°stralcio Firenzuola - Baiano di Spoleto

SCHEMA N.9

Comune: Spoleto Prov.: Perugia

Progressive interferenze: 8+130

Ente: Consorzio della bonificazione Umbra

Indirizzo: Via Arco di Druso, 37 Spoleto (Pg)

Responsabile servizio:

Collaboratore del servizio: Geom. Martinelli

Telefono: Tel. 0743/222120 e.mail:

Codice interferenza BON

Descrizione interferenza: Attraversamento retto Viadotto da condotta distrettuale e comiziale (Cem.Am.)


Ubicazione interferenza: Sotto linea

Descrizione intervento:

rifacimento della linea

Coordinate geografiche (UTM) 307032.91 m E 4732348.62 m N Fuso 33

Note:

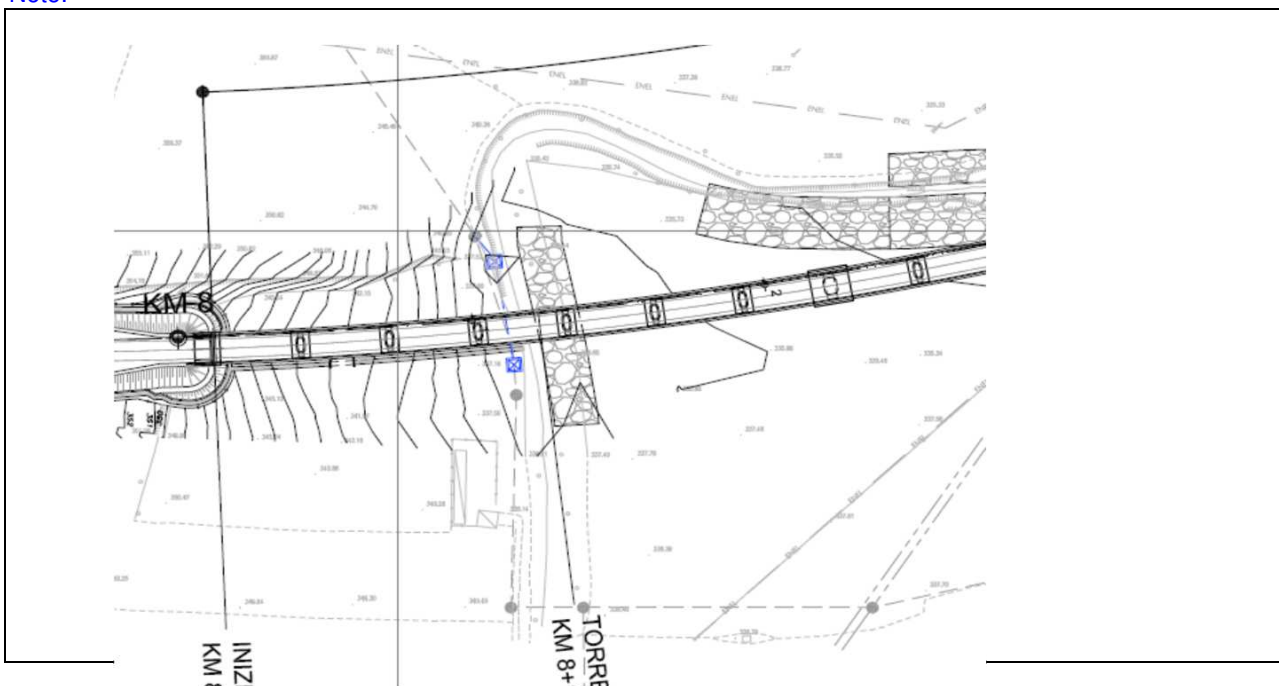

STRADA DELLE TRE VALLI UMBRE

Tratto Eggi - Acquasparta

I° stralcio Firenzuola - Baiano di Spoleto


SCHEMA N.10

Comune: Spoleto Prov.: Perugia
Progressive interferenze: 8+362
Ente: Consorzio della bonificazione Umbra
Indirizzo: Via Arco di Druso, 37 Spoleto (Pg)
Responsabile servizio:
Collaboratore del servizio: Geom. Martinelli
Telefono: Tel. 0743/222120 e.mail:
Codice interferenza BON
Descrizione interferenza: Attraversamento retto Viadotto da condotta distrettuale e comiziale (Cem.Am.)
Ubicazione interferenza: Sotto linea
Descrizione intervento:

Spostamento della linea

Coordinate geografiche (UTM) 307267.49 m E 4732395.69 m N Fuso 33

Note:

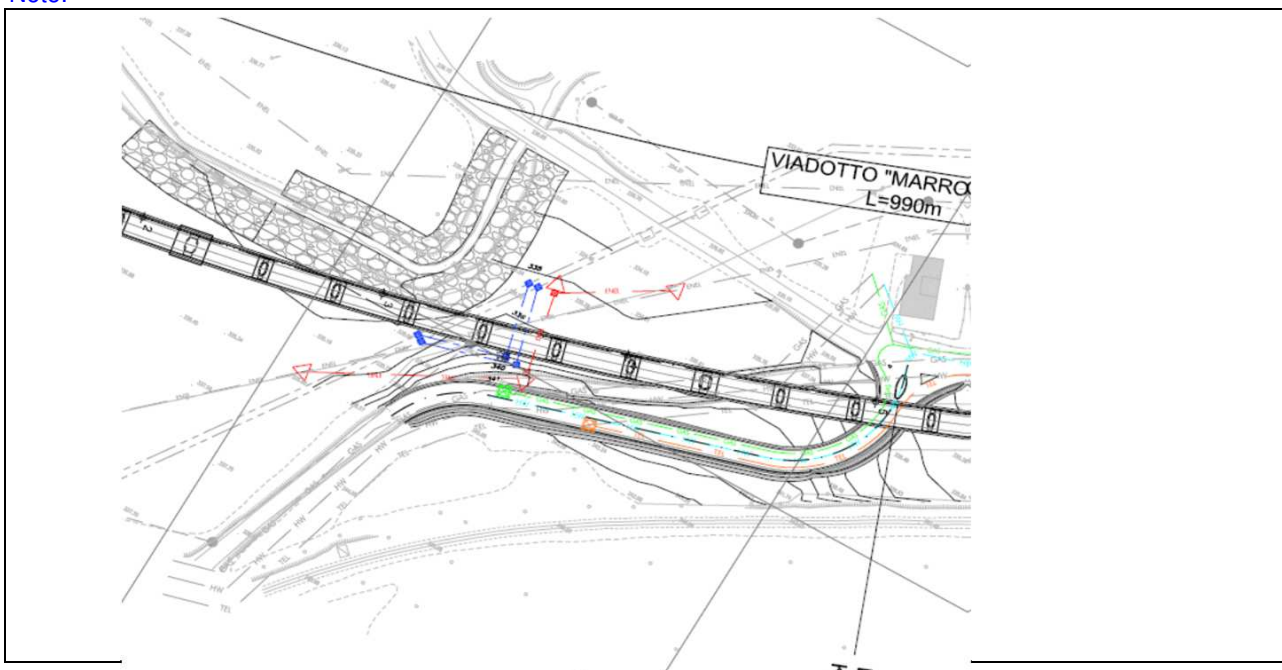

STRADA DELLE TRE VALLI UMBRE

Tratto Eggi - Acquasparta

I°stralcio Firenzuola - Baiano di Spoleto


SCHEMA N.11

Comune: Spoleto Prov.: Perugia
Progressive interferenze: 9+805
Ente: Consorzio della bonificazione Umbra
Indirizzo: Via Arco di Druso, 37 Spoleto (Pg)
Responsabile servizio:
Collaboratore del servizio: Geom. Martinelli
Telefono: Tel. 0743/222120 e.mail:
Codice interferenza BON
Descrizione interferenza: Attraversamento retto Viadotto da condotta distrettuale e comiziale (Cem.Am.)
Ubicazione interferenza: Sotto linea
Descrizione intervento:

Spostamento della linea

Coordinate geografiche (UTM) 308511.90 m E 4733077.57 m N Fuso 33

Note:

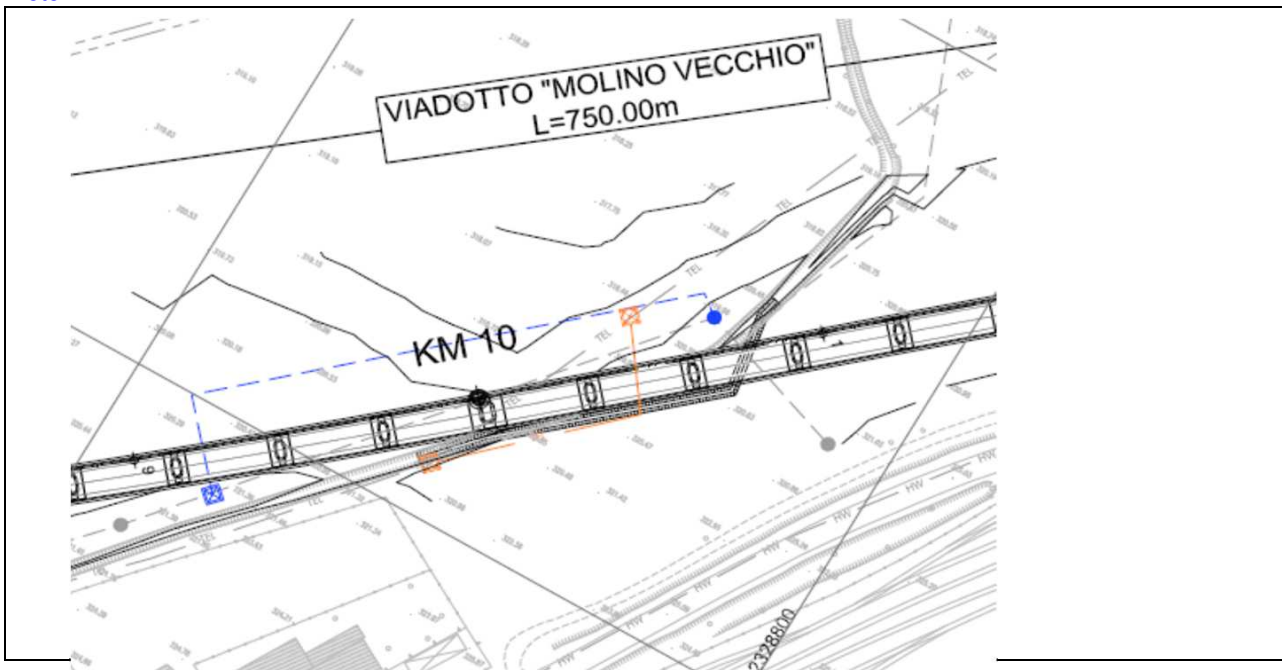

STRADA DELLE TRE VALLI UMBRE

Tratto Eggi - Acquasparta

I°stralcio Firenzuola - Baiano di Spoleto


SCHEMA N.12

Comune: Spoleto Prov.: Perugia
Progressive interferenze: 10+015
Ente: Consorzio della bonificazione Umbra
Indirizzo: Via Arco di Druso, 37 Spoleto (Pg)
Responsabile servizio:
Collaboratore del servizio: Geom. Martinelli
Telefono: Tel. 0743/222120 e.mail:
Codice interferenza BON
Descrizione interferenza: Attraversamento retto Viadotto da condotta distrettuale e comiziale (Cem.Am.)
Ubicazione interferenza: Sotto linea
Descrizione intervento:

Spostamento della linea

Coordinate geografiche (UTM) 308672.65 m E 4733209.00 m N Fuso 33

Note:

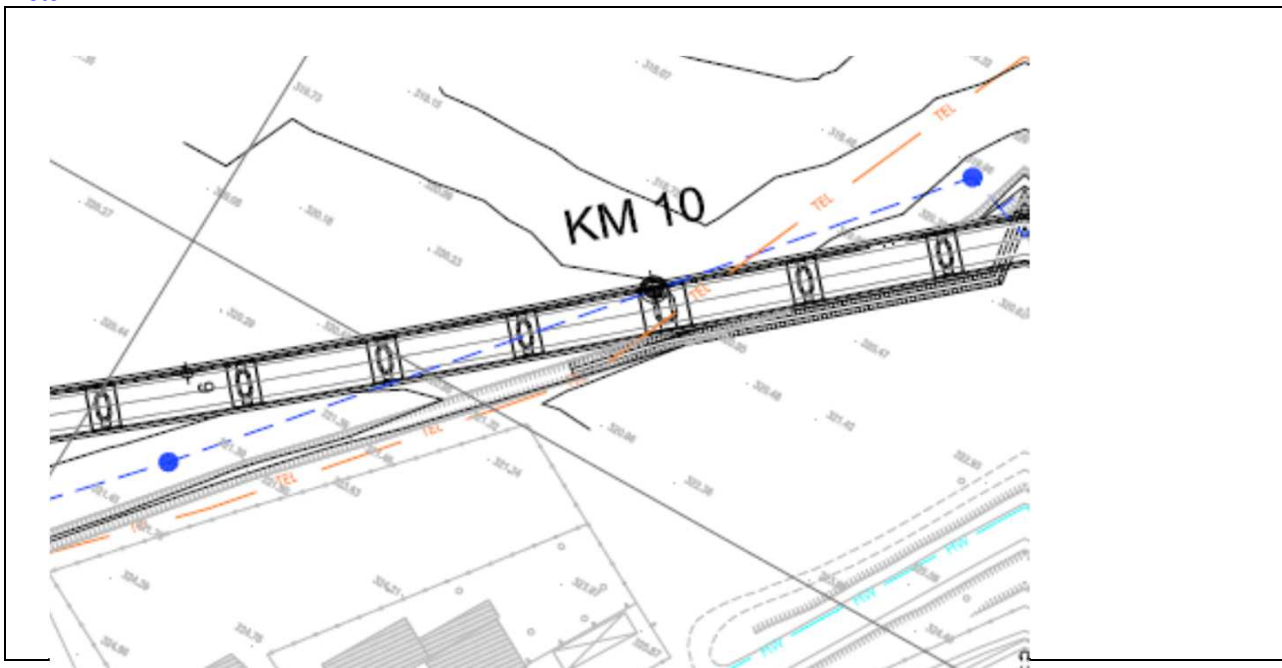

STRADA DELLE TRE VALLI UMBRE

Tratto Eggi - Acquasparta

I°stralcio Firenzuola - Baiano di Spoleto


SCHEMA N.13

Comune: Spoleto Prov.: Perugia
Progressive interferenze: 10+115
Ente: Consorzio della bonificazione Umbra
Indirizzo: Via Arco di Druso, 37 Spoleto (Pg)
Responsabile servizio:
Collaboratore del servizio: Geom. Martinelli
Telefono: Tel. 0743/222120 e.mail:
Codice interferenza BON
Descrizione interferenza: Attraversamento retto Viadotto da condotta distrettuale e comiziale (Cem.Am.)
Ubicazione interferenza: Sotto linea
Descrizione intervento:

Spostamento della linea

Coordinate geografiche (UTM) 308747.52 m E 4733276.12 m N Fuso 33

Note:

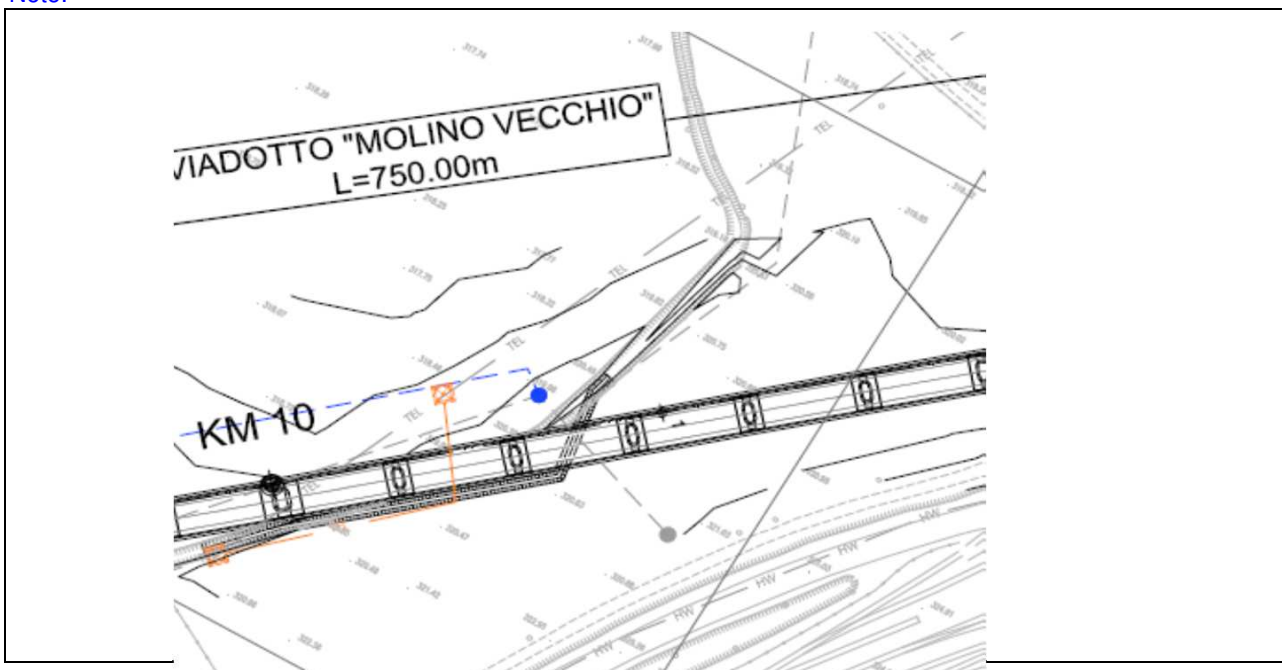

STRADA DELLE TRE VALLI UMBRE

Tratto Eggi - Acquasparta

I°stralcio Firenzuola - Baiano di Spoleto


SCHEDA N.14

Comune: Spoleto Prov.: Perugia
Progressive interferenze: 8+460
Ente: Valle Umbra Servizi S.P.A.
Indirizzo: Sede legale: Via dei Filosofi, 87 – 06049 Spoleto (PG)
Responsabile servizio:
Collaboratore del servizio: Sig. Menichini Romano
Telefono: 0743-231125 e.mail:
Codice interferenza MET
Descrizione interferenza: Attraversamento obliquo rete metano Media pressione in acciaio 80/65
Ubicazione interferenza: Sotto linea
Descrizione intervento:

Spostamento della linea

Coordinate geografiche (UTM) 307364.65 m E 4732425.77 m N Fuso 33

Note:

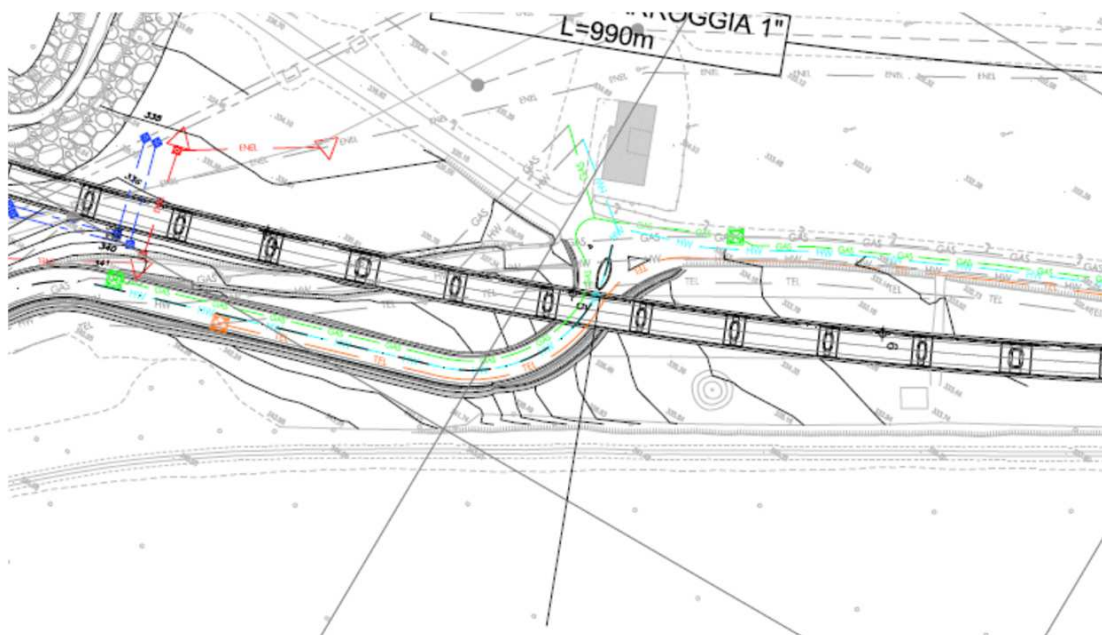

STRADA DELLE TRE VALLI UMBRE

Tratto Eggi - Acquasparta

I°stralcio Firenzuola - Baiano di Spoleto


SCHEMA N.15

Comune: Spoleto Prov.: Perugia
Progressive interferenze: 8+894
Ente: Valle Umbra Servizi S.P.A.
Indirizzo: Sede legale: Via dei Filosofi, 87 – 06049 Spoleto (PG)
Responsabile servizio:
Collaboratore del servizio: Sig. Menichini Romano
Telefono: 0743-231125 e.mail:
Codice interferenza MET
Descrizione interferenza: Attraversamento obliquo rete metano Media pressione in acciaio 80/65
Ubicazione interferenza: Sotto linea
Descrizione intervento:

Spostamento della linea

Coordinate geografiche (UTM) 307745.25 m E 4732610.61 m N Fuso 33

Note:

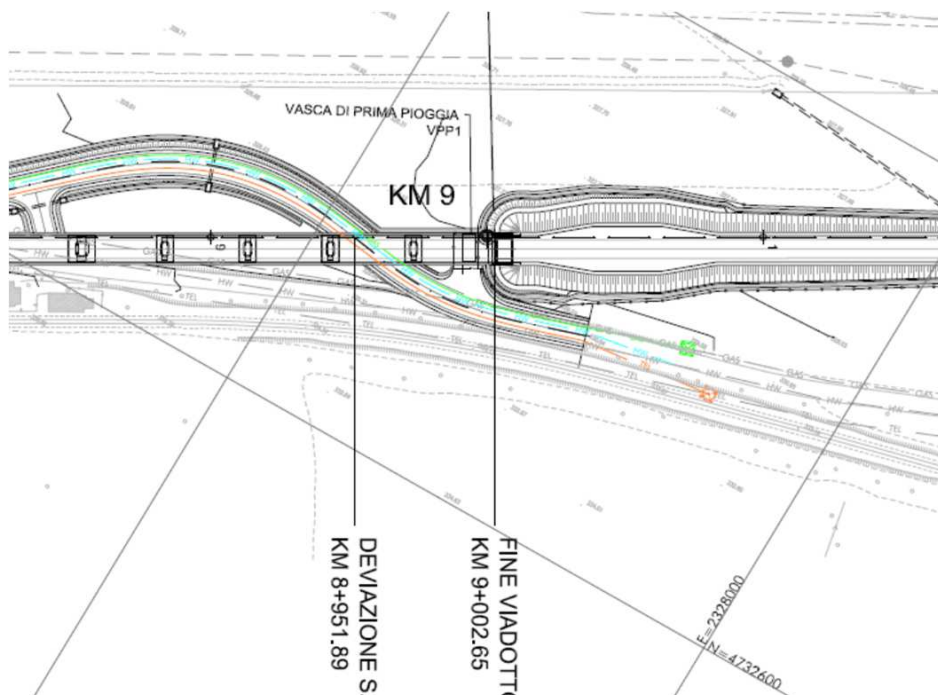

STRADA DELLE TRE VALLI UMBRE

Tratto Eggi - Acquasparta

I° stralcio Firenzuola - Baiano di Spoleto


SCHEDA N.16

Comune: Spoleto Prov.: Perugia
Progressive interferenze: 9+445
Ente: Consorzio della bonificazione Umbra
Indirizzo: Via Arco di Druso, 37 Spoleto (Pg)
Responsabile servizio:
Collaboratore del servizio: Geom. Martinelli
Telefono: Tel. 0743/222120 e.mail:
Codice interferenza BON
Descrizione interferenza: Attraversamento retto rilevato da condotta distrettuale e comiziale (Cem.Am.)
Ubicazione interferenza: Sotto linea
Descrizione intervento:

Realizzazione scatolare delle dimensioni interne 2 m x 2 m per attraversamento sede stradale e rilevato

Coordinate geografiche (UTM) 308207.77 m E 4732881.73 m N Fuso 33

Note:

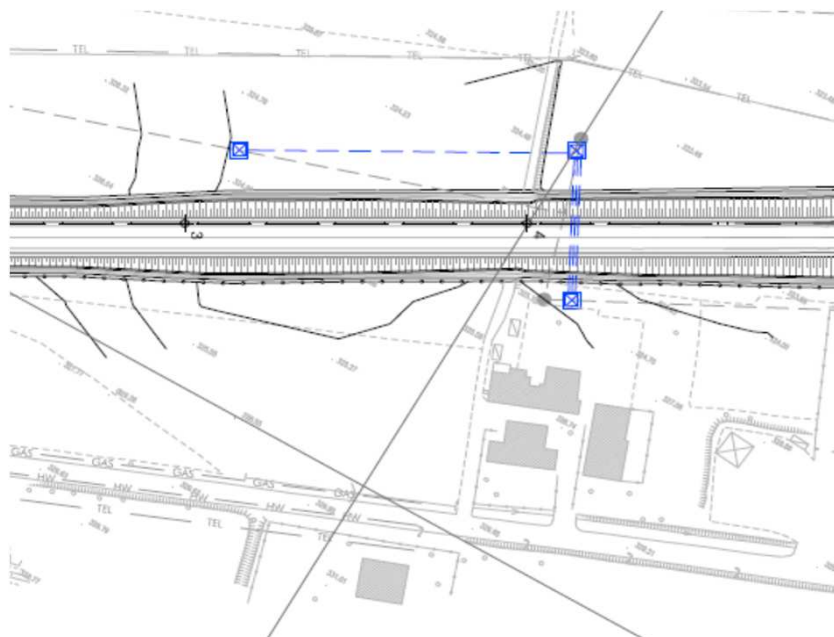

STRADA DELLE TRE VALLI UMBRE

Tratto Eggi - Acquasparta

I°stralcio Firenzuola - Baiano di Spoleto


SCHEDA N.17

Comune: Spoleto Prov.: Perugia
Progressive interferenze: 10+480
Ente: Consorzio della bonificazione Umbra
Indirizzo: Via Arco di Druso, 37 Spoleto (Pg)
Responsabile servizio:
Collaboratore del servizio: Geom. Martinelli
Telefono: Tel. 0743/222120 e.mail:
Codice interferenza BON
Descrizione interferenza: Attraversamento retto rilevato da condotta distrettuale e comiziale (Cem.Am.)
Ubicazione interferenza: Sotto linea
Descrizione intervento:

Realizzazione scatolare delle dimensioni interne 2 m x 2 m per attraversamento sede stradale e rilevato

Coordinate geografiche (UTM) 309138.45 m E 4733568.65 m N Fuso 33

Note:

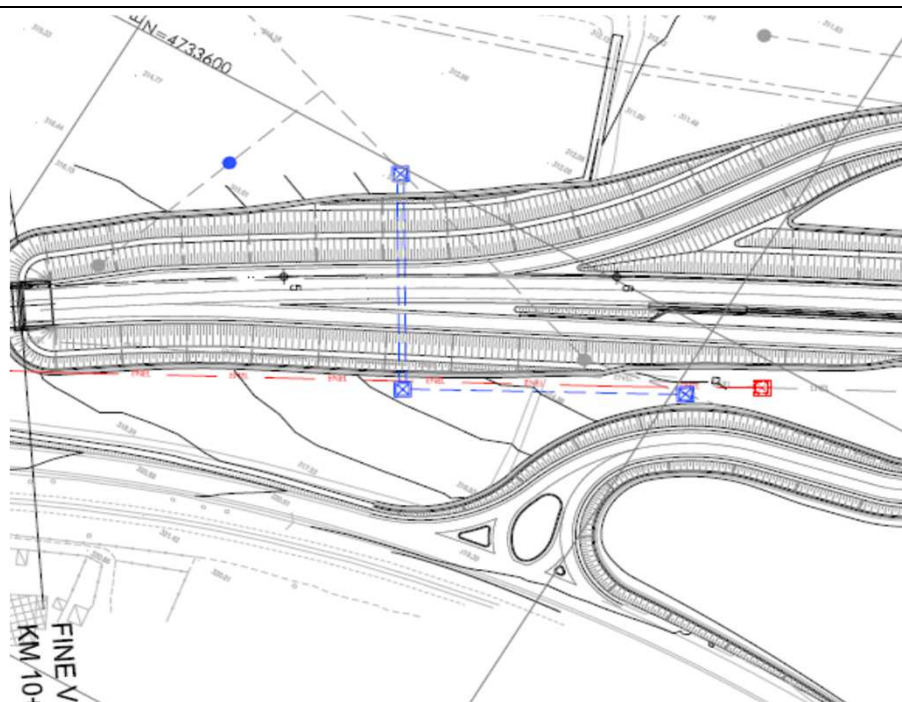

STRADA DELLE TRE VALLI UMBRE

Tratto Eggi - Acquasparta

I° stralcio Firenzuola - Baiano di Spoleto


SCHEDA N.18

Comune: Spoleto Prov.: Perugia
Progressive interferenze: 10+605
Ente: Consorzio della bonificazione Umbra
Indirizzo: Via Arco di Druso, 37 Spoleto (Pg)
Responsabile servizio:
Collaboratore del servizio: Geom. Martinelli
Telefono: Tel. 0743/222120 e.mail:
Codice interferenza BON
Descrizione interferenza: Attraversamento retto rilevato da condotta distrettuale e comiziale (Cem.Am.)
Ubicazione interferenza: Sotto linea
Descrizione intervento:

Spostamento della linea

Coordinate geografiche (UTM) 309275.98 m E 4733703.57 m N Fuso 33

Note:

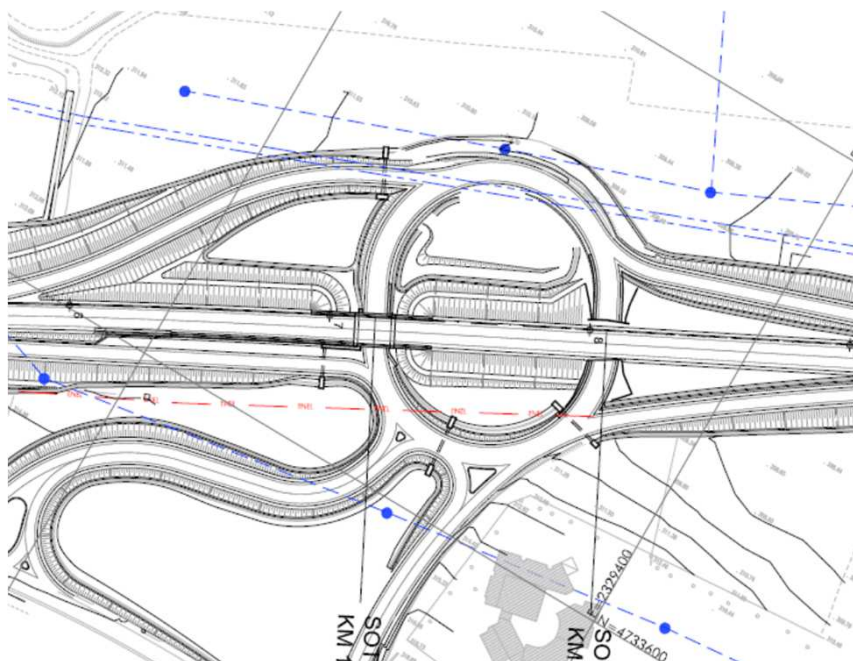

STRADA DELLE TRE VALLI UMBRE

Tratto Eggi - Acquasparta

I°stralcio Firenzuola - Baiano di Spoleto

SCHEMA N.19

Comune: Spoleto Prov.: Perugia

Progressive interferenze: 9+620

Ente: Telecom Italia

Indirizzo: Via Jacopone da Todi, 2 06124 Perugia

Responsabile servizio:

Collaboratore del servizio: Sig. Antonini Paolo

Telefono: 075- 5401576 e.mail:

Codice interferenza TEL

Descrizione interferenza: Cavidotto aereo Telecom sotto rilevato o viadotto


Ubicazione interferenza: Sotto linea

Descrizione intervento:

Interramento del cavidotto

Coordinate geografiche (UTM) 308385.03 m E 4732990.14 m N Fuso 33

Note:

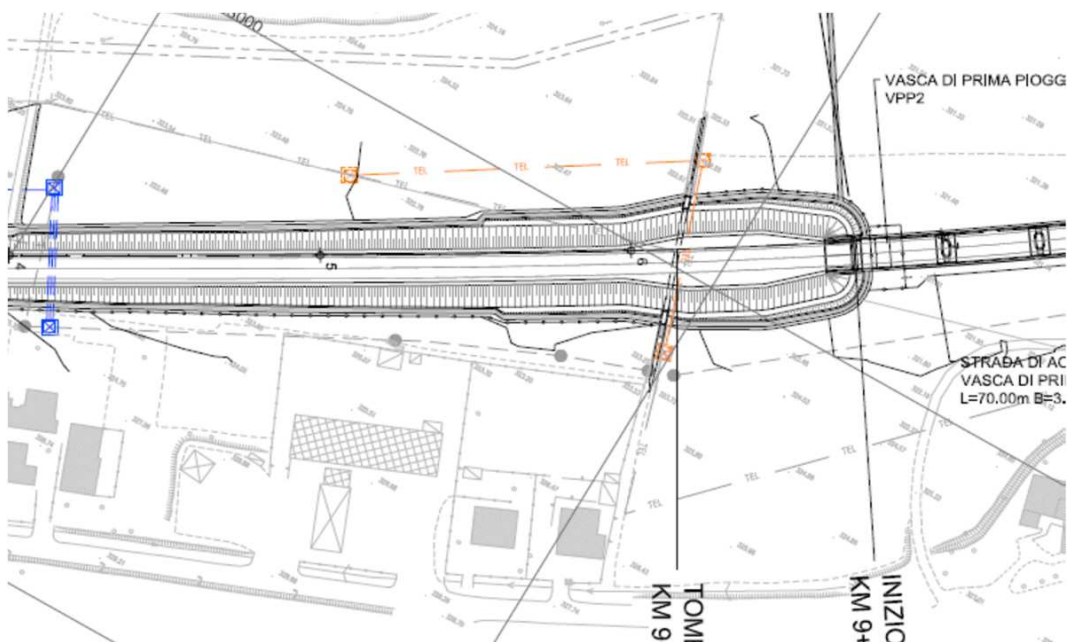

STRADA DELLE TRE VALLI UMBRE

Tratto Eggi - Acquasparta

I° stralcio Firenzuola - Baiano di Spoleto

SCHEMA N.20

Comune: Spoleto Prov.: Perugia

Progressive interferenze: 10+040

Ente: Telecom Italia

Indirizzo: Via Jacopone da Todi, 2 06124 Perugia

Responsabile servizio:

Collaboratore del servizio: Sig. Antonini Paolo

Telefono: 075- 5401576 e.mail:

Codice interferenza TEL

Descrizione interferenza: Cavidotto aereo Telecom sotto rilevato o viadotto


Ubicazione interferenza: Sotto linea

Descrizione intervento:

Interramento del cavidotto

Coordinate geografiche (UTM) 308694.03 m E 4733228.25 m N Fuso 33

Note:

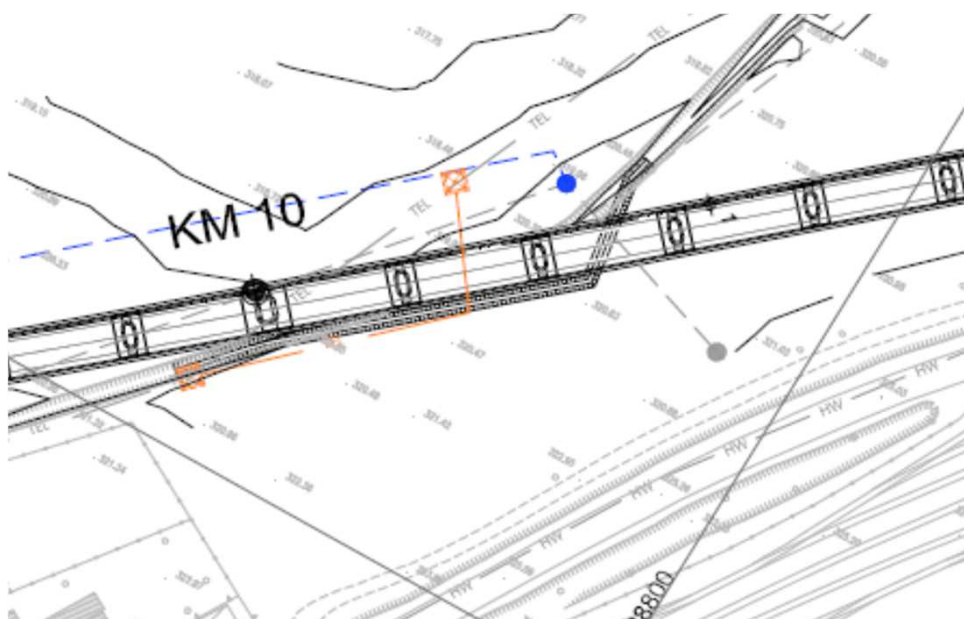

STRADA DELLE TRE VALLI UMBRE

Tratto Eggi - Acquasparta

I° stralcio Firenzuola - Baiano di Spoleto

SCHEMA N.21

Comune: Spoleto Prov.: Perugia

Progressive interferenze: 10+341

Ente: Telecom Italia

Indirizzo: Via Jacopone da Todi, 2 06124 Perugia

Responsabile servizio:

Collaboratore del servizio: Sig. Antonini Paolo

Telefono: 075- 5401576 e.mail:

Codice interferenza TEL

Descrizione interferenza: Cavidotto aereo Telecom sotto rilevato o viadotto


Ubicazione interferenza: Sotto linea

Descrizione intervento:

Interramento del cavidotto

Coordinate geografiche (UTM) 308938.00 m E 4733434.00 m N Fuso 33

Note:

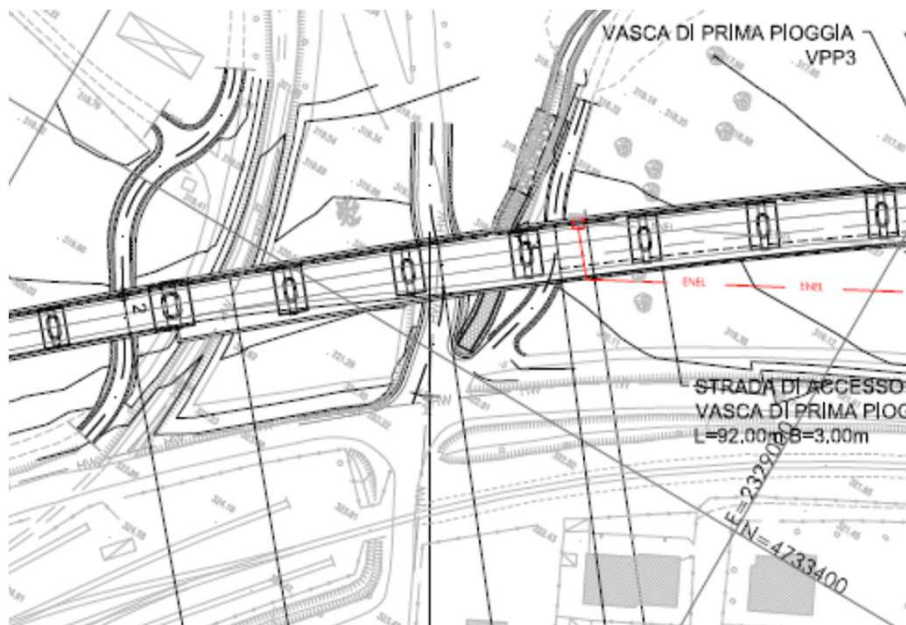

STRADA DELLE TRE VALLI UMBRE

Tratto Eggi - Acquasparta

I° stralcio Firenzuola - Baiano di Spoleto


SCHEDA N.22

Comune: Spoleto Prov.: Perugia
Progressive interferenze: 10+350
Ente: ENEL Distribuzione, Zona Foligno
Indirizzo: Via Cortonese, 153 Perugia
Responsabile servizio:
Collaboratore del servizio:
Telefono: 075-550387 e.mail:
Codice interferenza ENE
Descrizione interferenza: Elettrodotto Enel Media tensione sotto viadotto Molino Vecchio per circa 300 me cabina
Ubicazione interferenza: Sotto linea
Descrizione intervento:

Spostamento o rifacimento della linea con eventuale spostamento della cabina

Coordinate geografiche (UTM) 308947.73 m E 4733443.33 m N Fuso 33

Note:

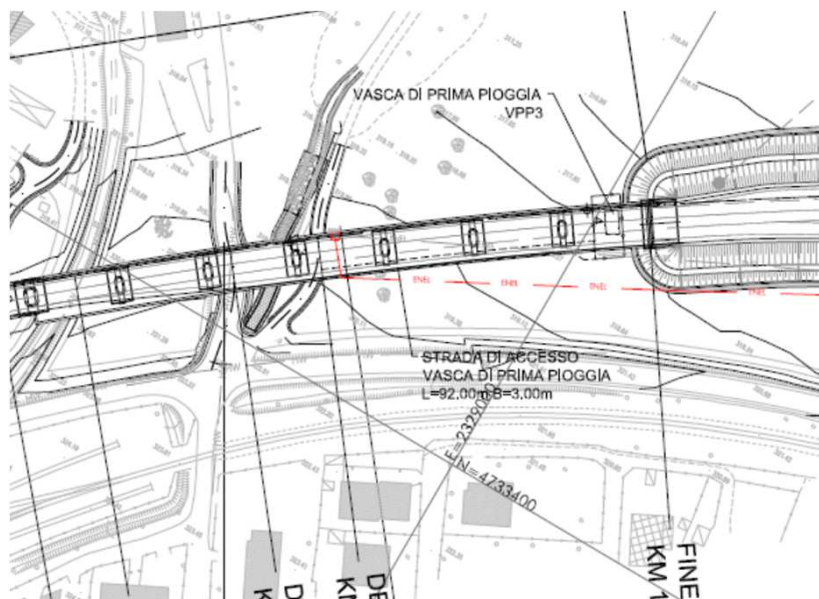

STRADA DELLE TRE VALLI UMBRE

Tratto Eggi - Acquasparta

I° stralcio Firenzuola - Baiano di Spoleto

SCHEDA N.23

Comune: Spoleto Prov.: Perugia

Progressive interferenze: 8+420

Ente: Telecom Italia

Indirizzo: Via Jacopone da Todi, 2 06124 Perugia

Responsabile servizio:

Collaboratore del servizio: Sig. Antonini Paolo

Telefono: 075- 5401576 e.mail:

Codice interferenza TEL

Descrizione interferenza: Cavidotto interrato Telecom sotto viadotto


Ubicazione interferenza: Sotto linea

Descrizione intervento:

Spostamento della linea

Coordinate geografiche (UTM) 307390.16 m E 4732434.54 m N Fuso 33

Note:

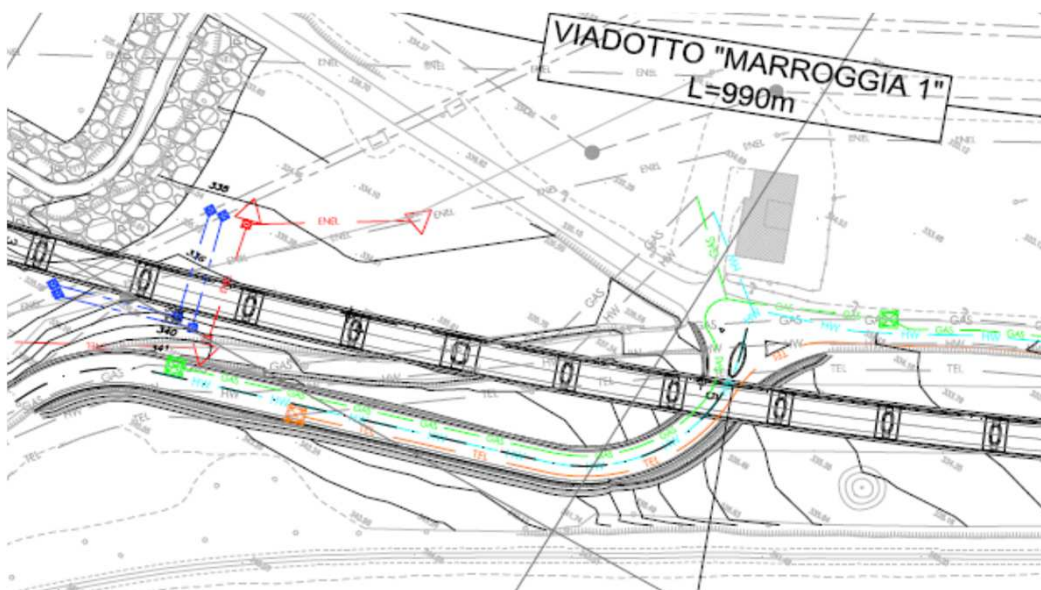

STRADA DELLE TRE VALLI UMBRE

Tratto Eggi - Acquasparta

I° stralcio Firenzuola - Baiano di Spoleto

SCHEDA N.24

Comune: Spoleto Prov.: Perugia

Progressive interferenze: 8+745

Ente: Telecom Italia

Indirizzo: Via Jacopone da Todi, 2 06124 Perugia

Responsabile servizio:

Collaboratore del servizio: Sig. Antonini Paolo

Telefono: 075- 5401576 e.mail:

Codice interferenza TEL

Descrizione interferenza: Cavidotto interrato Telecom sotto viadotto


Ubicazione interferenza: Sotto linea

Descrizione intervento:

Spostamento della linea

Coordinate geografiche (UTM) 307663.81 m E 4732563.73 m N Fuso 33

Note:

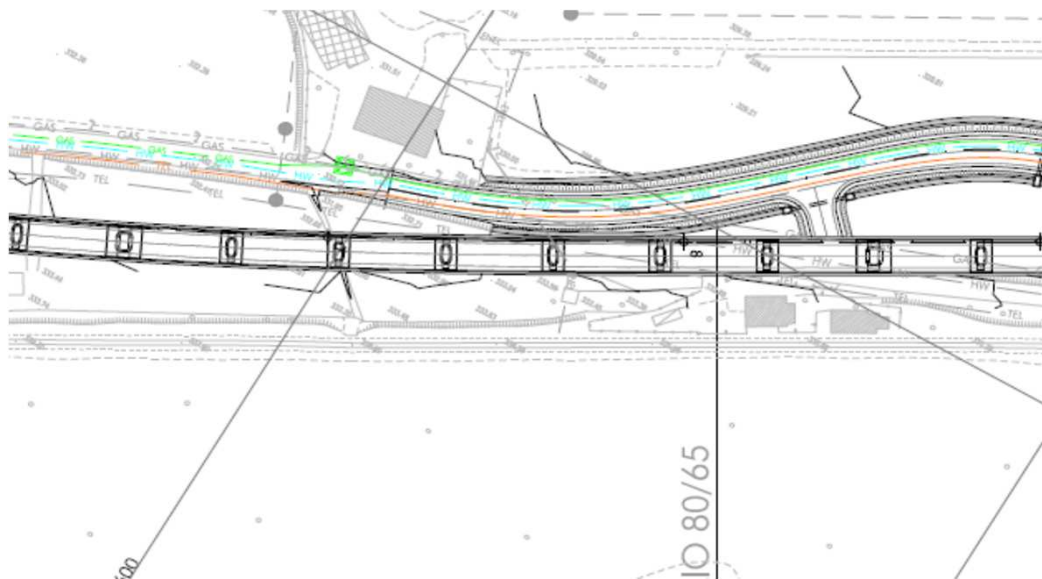

STRADA DELLE TRE VALLI UMBRE

Tratto Eggi - Acquasparta

I° stralcio Firenzuola - Baiano di Spoleto

SCHEDA N.25

Comune: Spoleto Prov.: Perugia

Progressive interferenze: 8+815

Ente: Telecom Italia

Indirizzo: Via Jacopone da Todi, 2 06124 Perugia

Responsabile servizio:

Collaboratore del servizio: Sig. Antonini Paolo

Telefono: 075- 5401576 e.mail:

Codice interferenza TEL

Descrizione interferenza: Cavidotto interrato Telecom sotto viadotto

Ubicazione interferenza: Sotto linea

Descrizione intervento:

Spostamento della linea

Coordinate geografiche (UTM) 307695.22 m E 4732575.43 m N Fuso 33

Note:

