
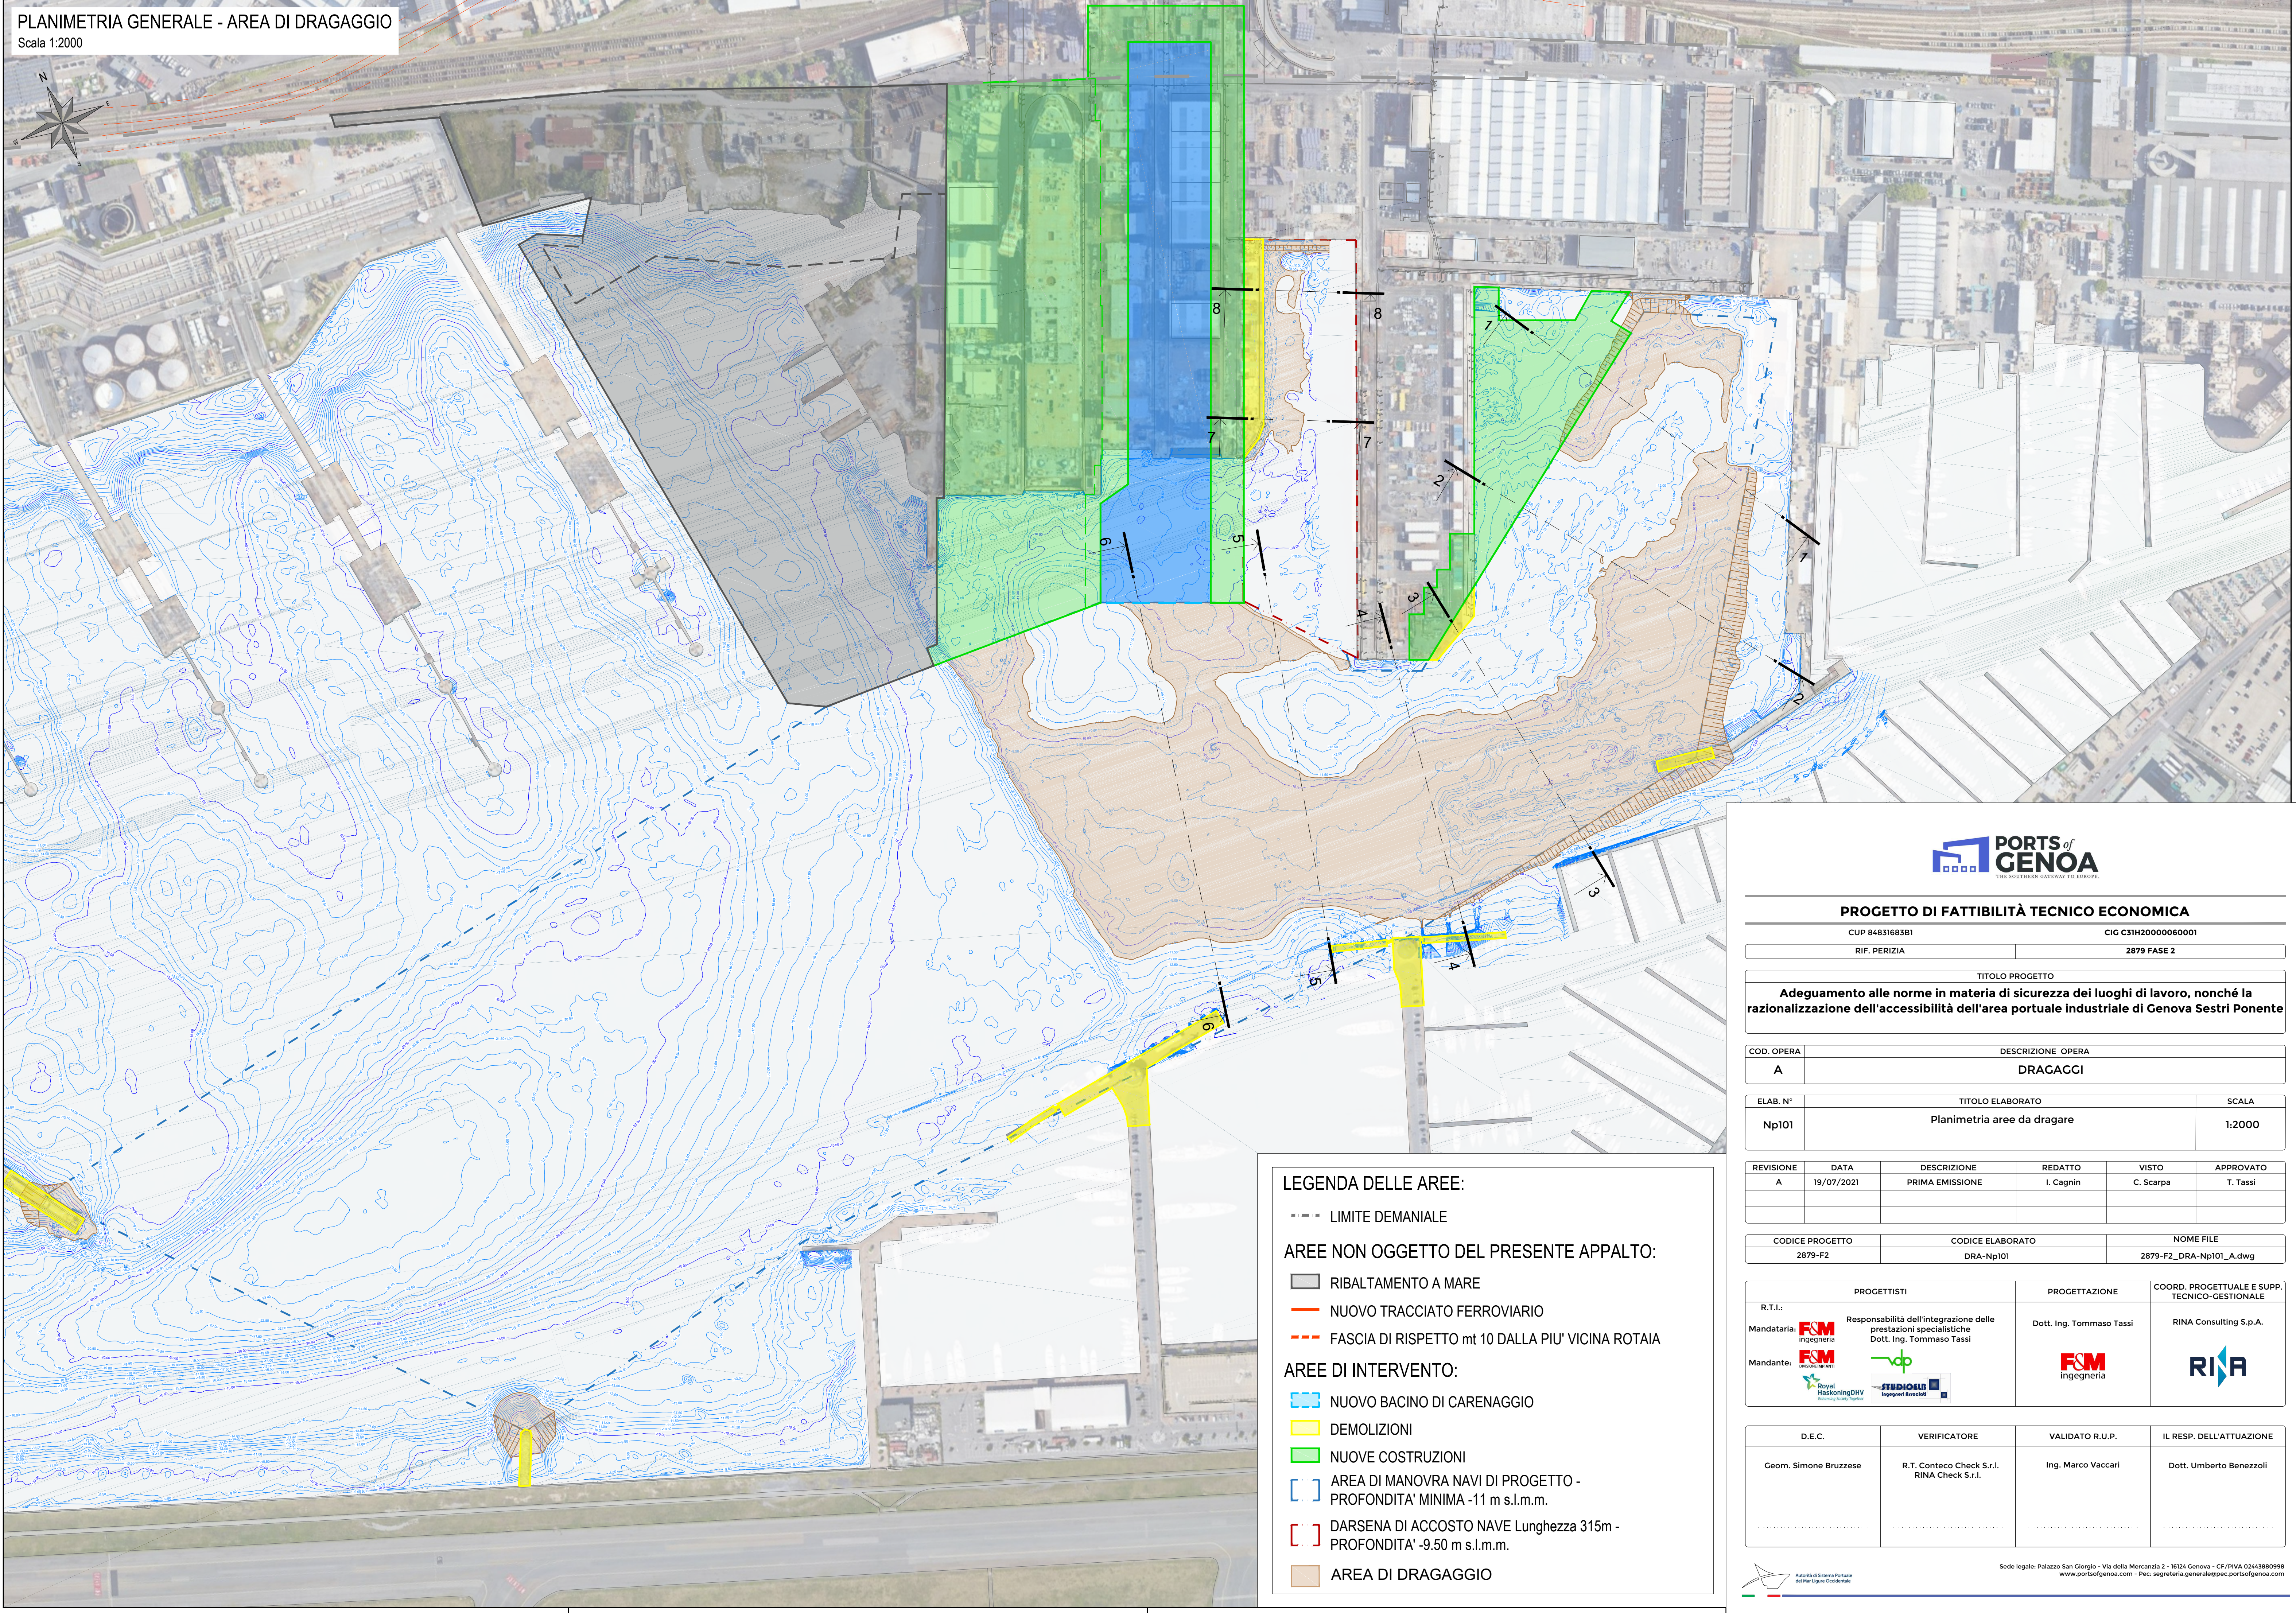


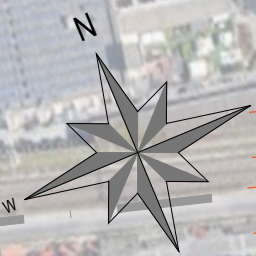

LEGENDA DELLE AREE:

--- LIMITE DEMANIALE

AREE NON OGGETTO DEL PRESENTE APPALTO:

▬ RIBALTAMENTO A MARE

— NUOVO TRACCIATO FERROVIARIO

- - - FASCIA DI RISPETTO mt 10 DALLA PIU' VICINA ROTAIA

AREE DI INTERVENTO:

■ NUOVO BACINO DI CARENAGGIO

■ DEMOLIZIONI

■ NUOVE COSTRUZIONI

■ AREA DI MANOVRA NAVI DI PROGETTO - PROFONDITA' MINIMA - 11 m s.l.m.m.

■ DARSENA DI ACCOSTO NAVE Lunghezza 315m - PROFONDITA' - 9.50 m s.l.m.m.

■ AREA DI DRAGAGGIO



PROGETTO DI FATTIBILITÀ TECNICO ECONOMICA

CUP B4831683B1	CIG C31H2000060001
RIF. PERIZIA	2879 FASE 2

TITOLO PROGETTO	
Adeguamento alle norme in materia di sicurezza dei luoghi di lavoro, nonché la razionalizzazione dell'accessibilità dell'area portuale industriale di Genova Sestri Ponente	

COD. OPERA	DESCRIZIONE OPERA
A	DRAGAGGI

ELAB. N°	TITOLO ELABORATO	SCALA
Np101	Planimetria aree da dragare	1:2000

REVISIONE	DATA	DESCRIZIONE	REDATTO	VISTO	APPROVATO
A	19/07/2021	PRIMA EMISSIONE	I. Cagnin	C. Scarpa	T. Tassi

CODICE PROGETTO	CODICE ELABORATO	NOME FILE
2879-F2	DRA-Np101	2879-F2_DRA-Np101_A.dwg

PROGETTISTI		PROGETTAZIONE	COORD. PROGETTUALE E SUPP. TECNICO-GESTIONALE
R.T.I.:			
Mandataria: F&M Ingegneria	Responsabilità dell'integrazione delle prestazioni specialistiche Dott. Ing. Tommaso Tassi	Dott. Ing. Tommaso Tassi	RINA Consulting S.p.A.
Mandante: F&M Ingegneria	STUDIOELB Ingegneria	F&M Ingegneria	RINA

D.E.C.	VERIFICATORE	VALIDATO R.U.P.	IL RESP. DELL'ATTUAZIONE
Geom. Simone Bruzzese	R.T. Conteco Check S.r.l. RINA Check S.r.l.	Ing. Marco Vaccari	Dott. Umberto Benezzoli