
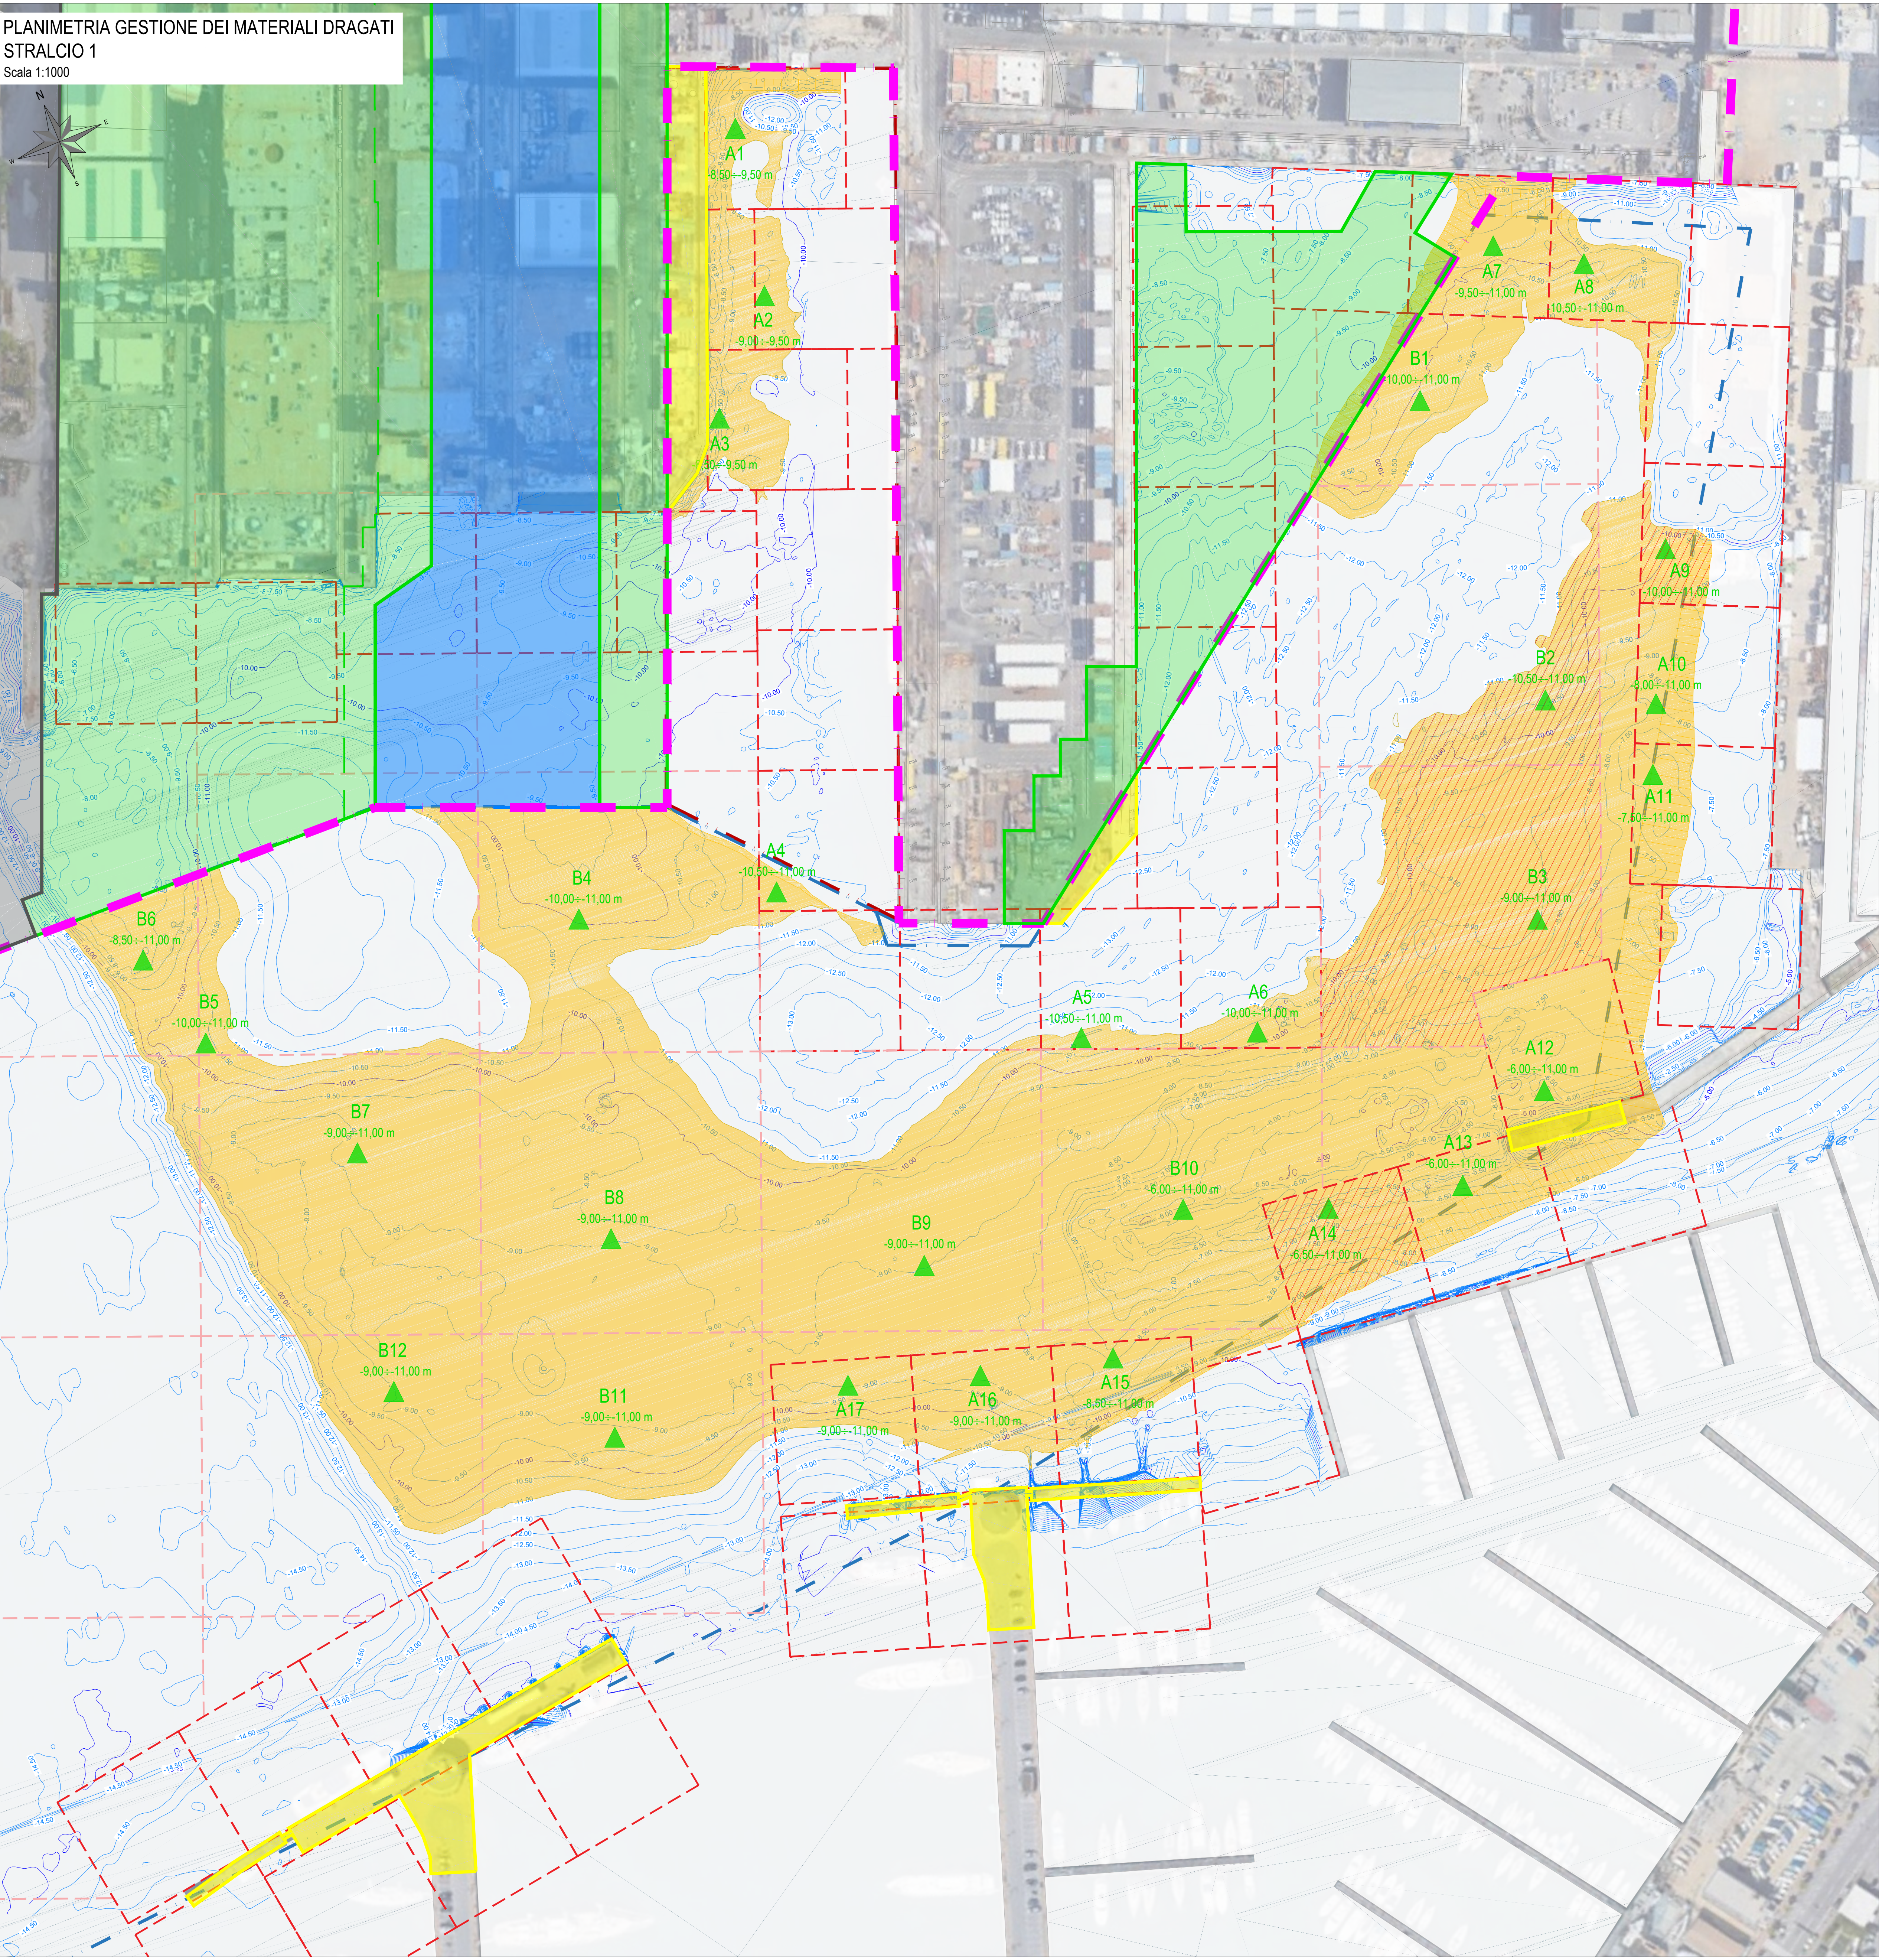




PLANIMETRIA GESTIONE DEI MATERIALI DRAGATI
STRALCIO 1

Scala 1:1000

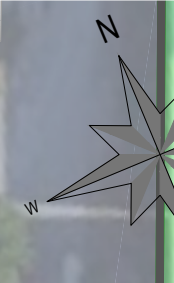

PLANIMETRIA GESTIONE DEI MATERIALI DRAGATI
STRALCIO 2

Scala 1:1000

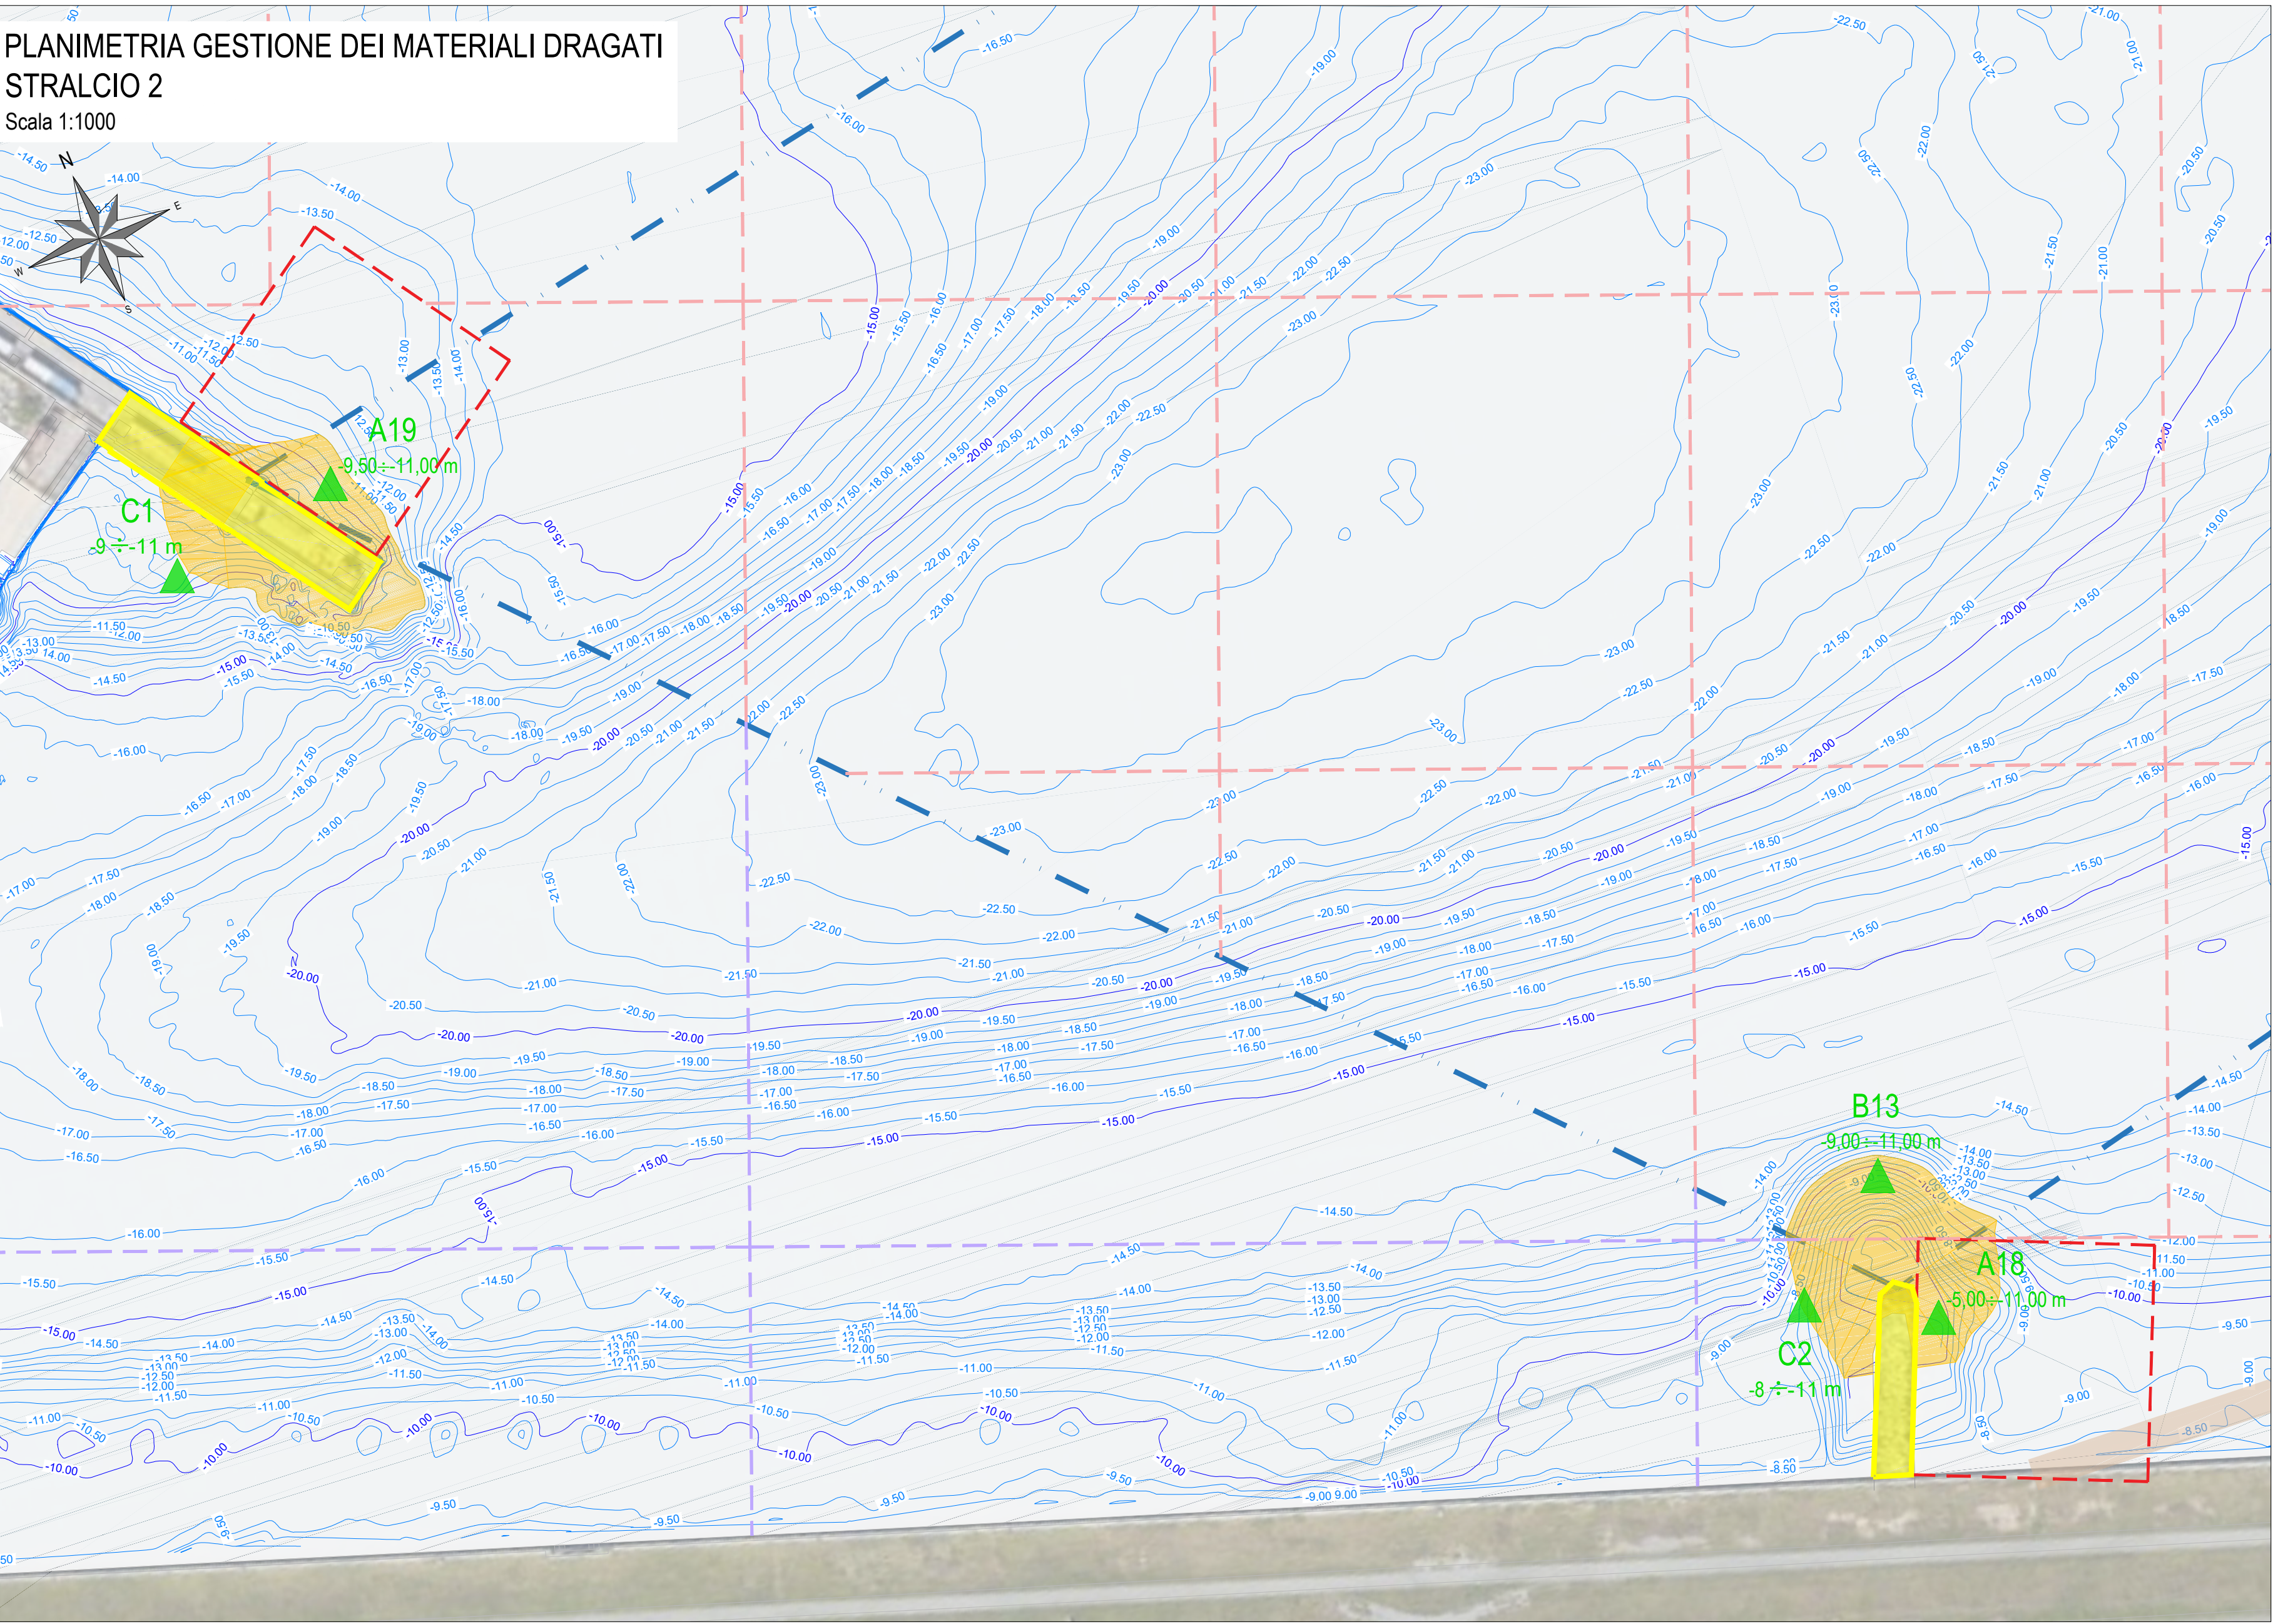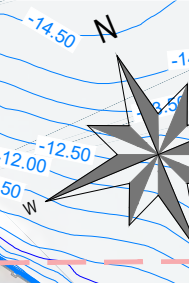

LEGENDA:

- LIMITE DEMANIALE
- LIMITE PERIMETRO DI STABILIMENTO

AREE NON OGGETTO DI INTERVENTO:

FASE 1


AREE DI INTERVENTO:

- AREE DA DEMOLIRE
- NUOVO BACINO DI CARENAGGIO
- NUOVE COSTRUZIONI

SONDAGGI AMBIENTALI

- GRIGLIA - MAGLIA 50x50 m
- GRIGLIA - MAGLIA 100x100 m
- GRIGLIA - MAGLIA 200x200 m

KEYPLAN OPERE

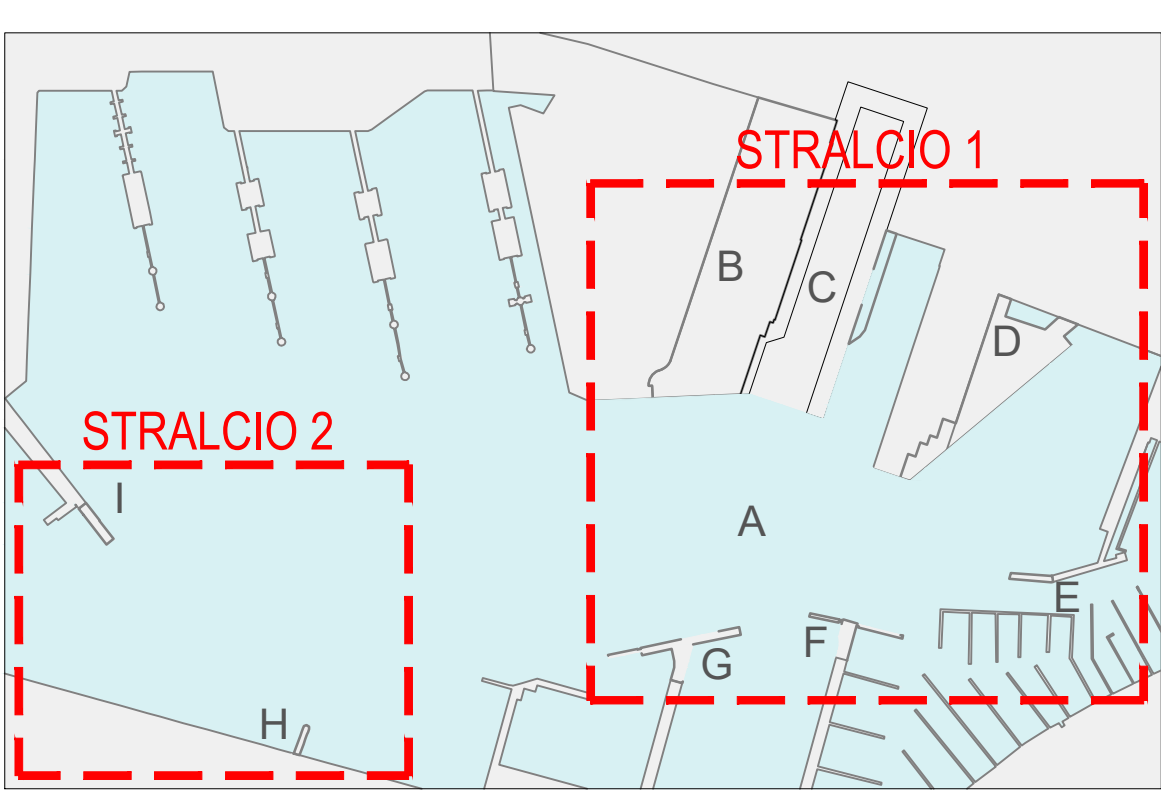

PROGETTO DI FATTIBILITÀ TECNICO ECONOMICA

CUP 8483168B1 CIG C31H2000060001

RIF. PERIZIA 2879 FASE 2

TITOLO PROGETTO

Adeguamento alle norme in materia di sicurezza dei luoghi di lavoro, nonché la razionalizzazione dell'accessibilità dell'area portuale industriale di Genova Sestri Ponente

COD. OPERA DESCRIZIONE OPERA

A DRACAGGI

ELAB. N° TITOLO ELABORATO

Np103 Planimetria gestione dei materiali dragati

SCALA 1:1000 - 1:100

REVISIONE DATA DESCRIZIONE REDATTO VISTO APPROVATO

A 19/07/2021 PRIMA EMISSIONE I. Cagnini L. Masiero T. Tassi

CODICE PROGETTO CODICE ELABORATO NOME FILE

2879-F2 DRA-Np103 2879-F2_DRA-Np103_A.dwg

PROGETTISTI PROGETTAZIONE COORD. PROGETTUALE E SUPR. TECNICO-GESTIONALE

R.T.I. Responsabilità dell'integrazione delle prestazioni specialistiche Dott. Ing. Tommaso Tassi RINA Consulting S.p.A.

Mandataria: F.M. Ingegneria Mandante: F.M. Ingegneria, RINA Consulting S.p.A., STUDIOLI S.p.A., Ing. Tommaso Tassi

D.E.C. VERIFICATORE VALIDATO R.U.P. IL RESP. DELL'ATTUAZIONE

Geom. Simone Bruzese R.T. Conico Check S.r.l. RINA Check S.r.l. Ing. Marco Vaccari Dott. Umberto Benezzoli

Sede legale: Palazzo San Giorgio - Via della Mercanzia 2 - 10124 Genova - CF 01964 0343860998

www.portsofgenova.com - Piaci: segreteria.gestione@portsofgenova.com

Autore: Studio Portus

Autore: Studio Portus

