

PROGETTO DI FATTIBILITÀ TECNICO ECONOMICA

CUP 84831683B1

CIG C31H20000060001

RIF. PERIZIA

2879 FASE 2

TITOLO PROGETTO

Adeguamento alle norme in materia di sicurezza dei luoghi di lavoro, nonché la razionalizzazione dell'accessibilità dell'area portuale industriale di Genova Sestri Ponente

COD. OPERA	DESCRIZIONE OPERA
N	GENERALE


ELAB. N°	TITOLO ELABORATO	SCALA
Pp101	Fasi costruttive generali	-


REVISIONE	DATA	DESCRIZIONE	REDATTO	VISTO	APPROVATO
A	19/07/2021	PRIMA EMISSIONE	F. Conton	L. Masiero	T. Tassi


CODICE PROGETTO	CODICE ELABORATO	NOME FILE
2879-F2	GEN-Pp101	2879-F2_GEN-Pp101_A.dwg

PROGETTISTI	PROGETTAZIONE	COORD. PROGETTUALE E SUPP. TECNICO-GESTIONALE
R.T.I.: Mandataria: F&M ingegneria Mandante: F&M DIVISIONE IMPIANTI Responsabilità dell'integrazione delle prestazioni specialistiche Dott. Ing. Tommaso Tassi vdp STUDIOELB Ingegneri Associati Royal HaskoningDHV Enhancing Society Together	Dott. Ing. Tommaso Tassi F&M ingegneria	RINA Consulting S.p.A. RINA

D.E.C.	VERIFICATORE	VALIDATO R.U.P.	IL RESP. DELL'ATTUAZIONE
Geom. Simone Bruzzese	R.T. Conteco Check S.r.l. RINA Check S.r.l.	Ing. Marco Vaccari	Dott. Umberto Benezoli
.....			

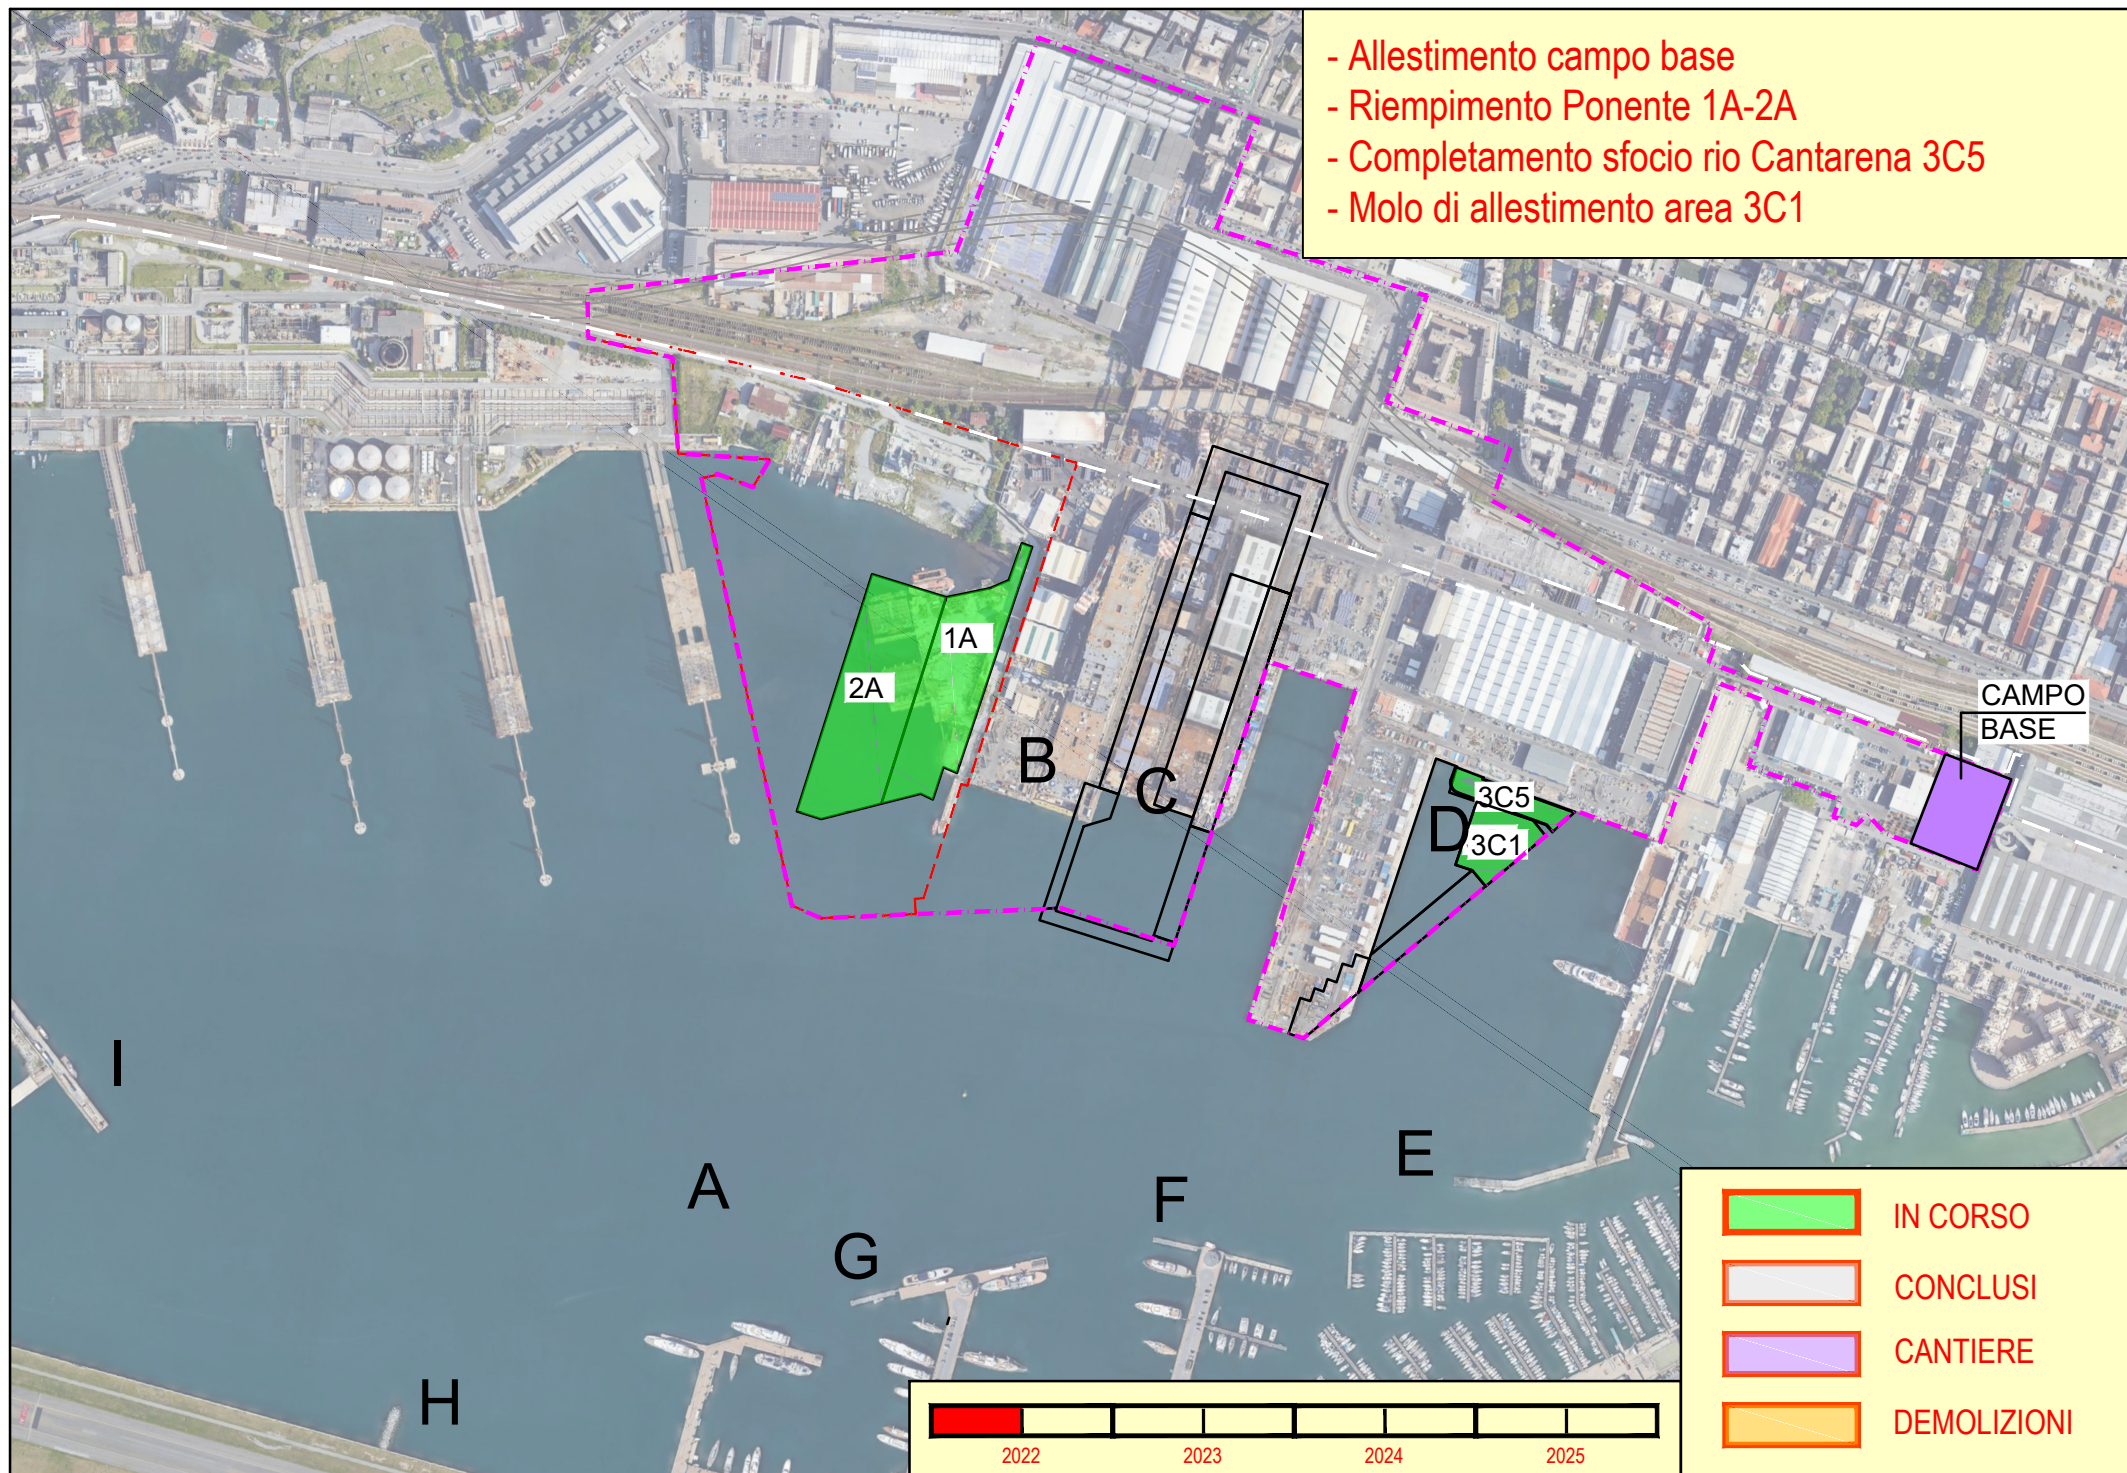

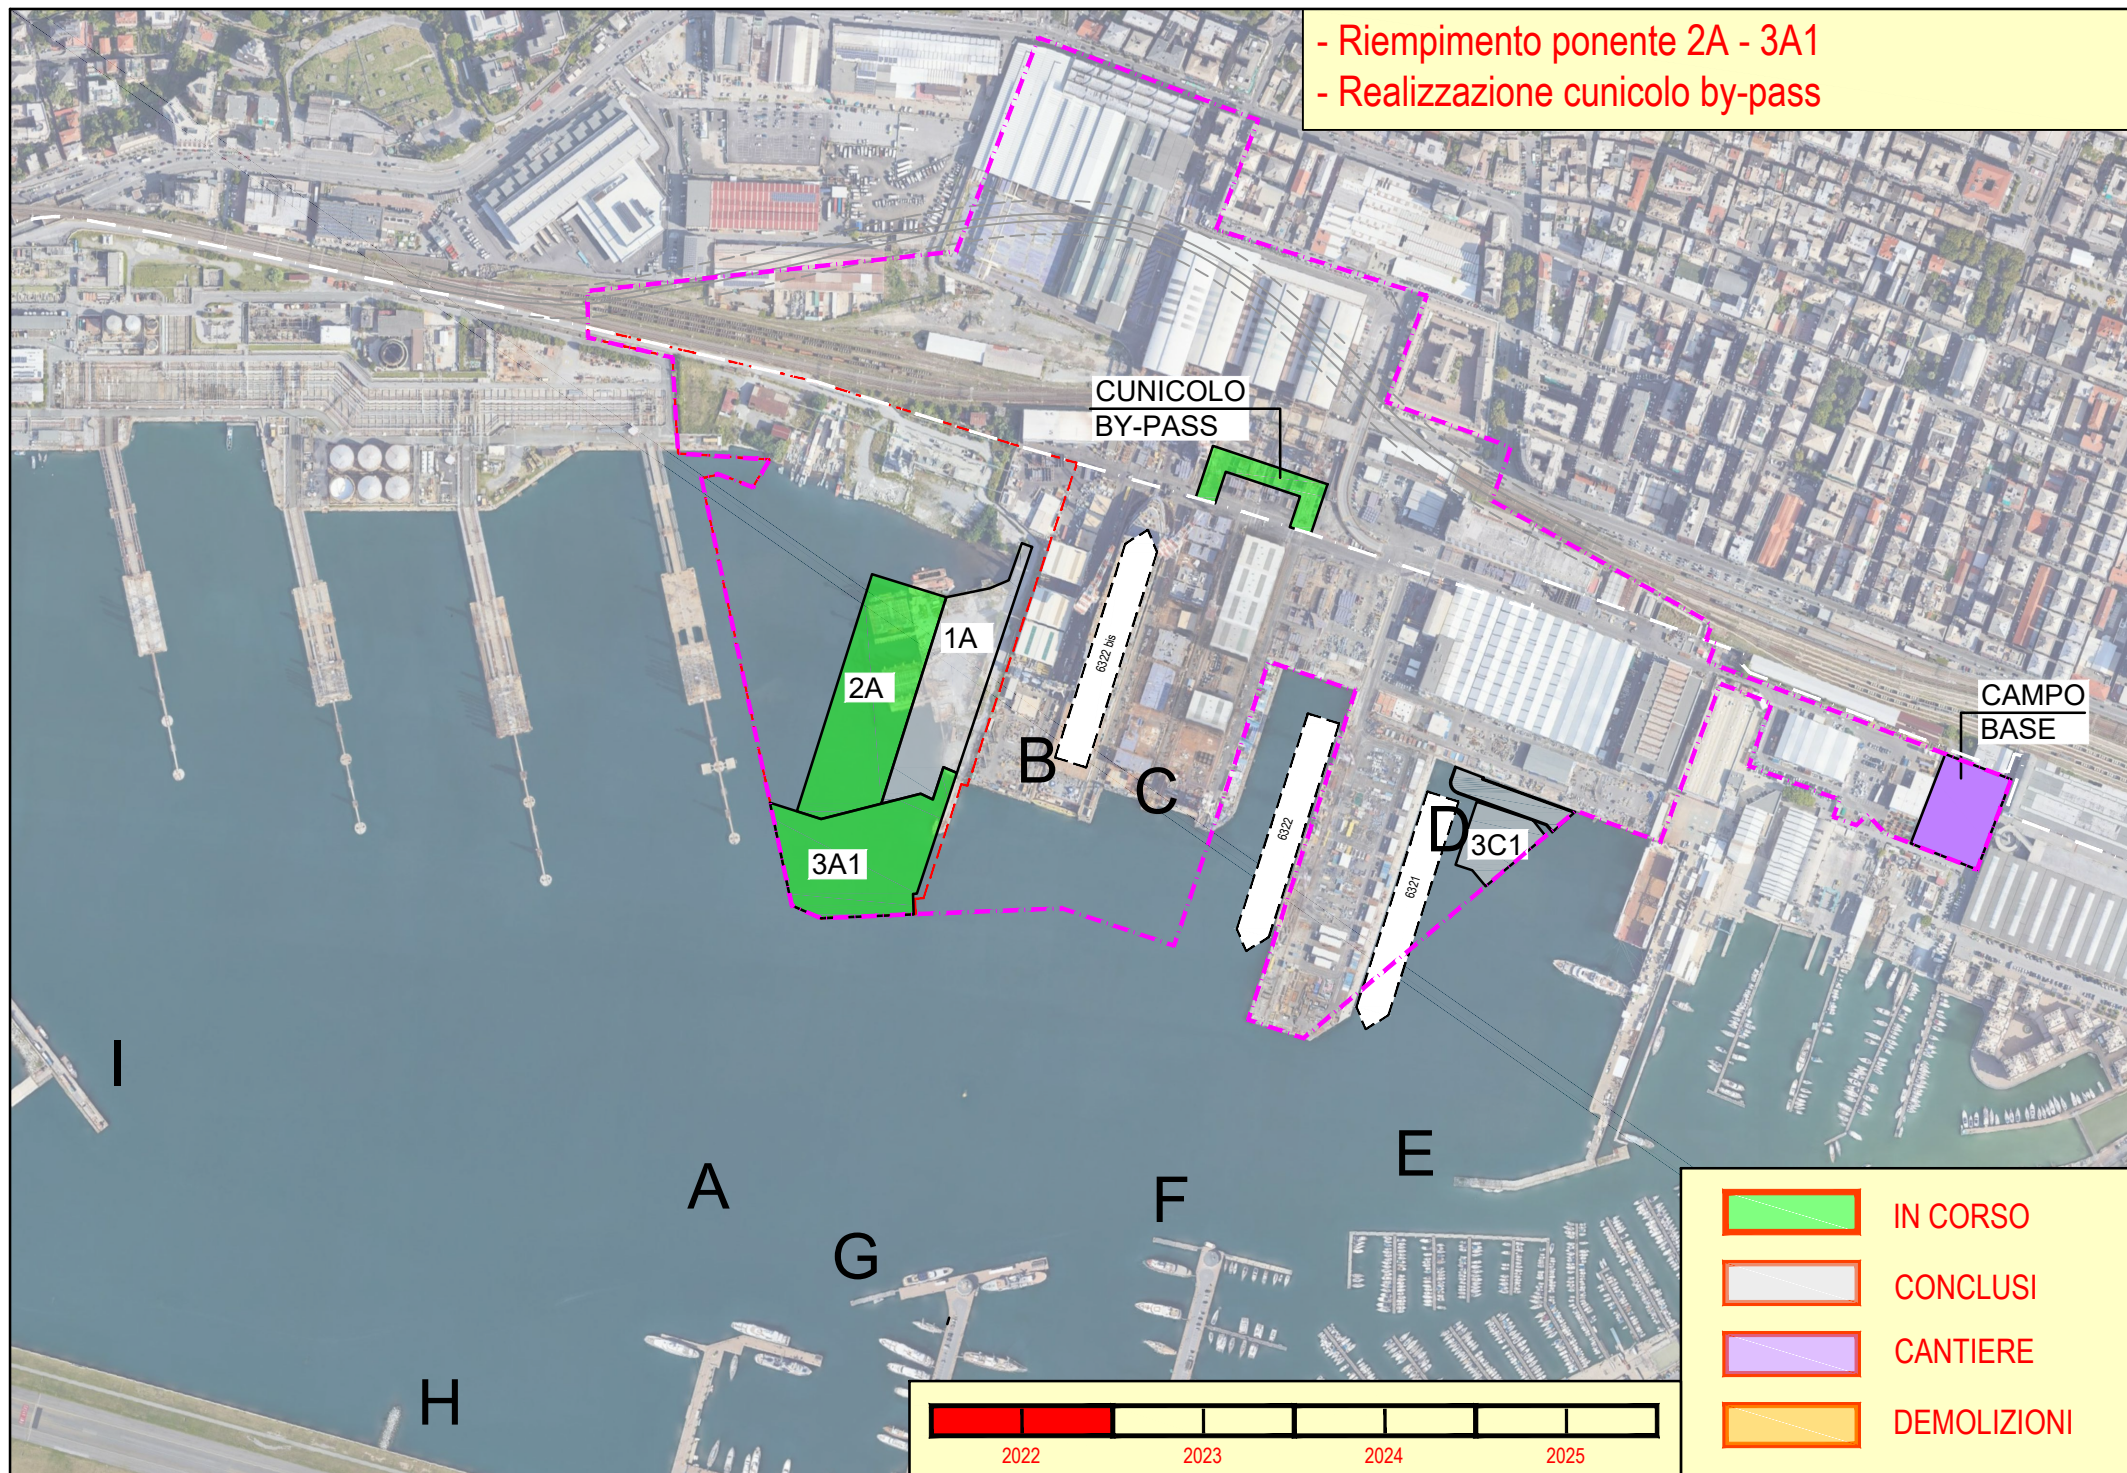

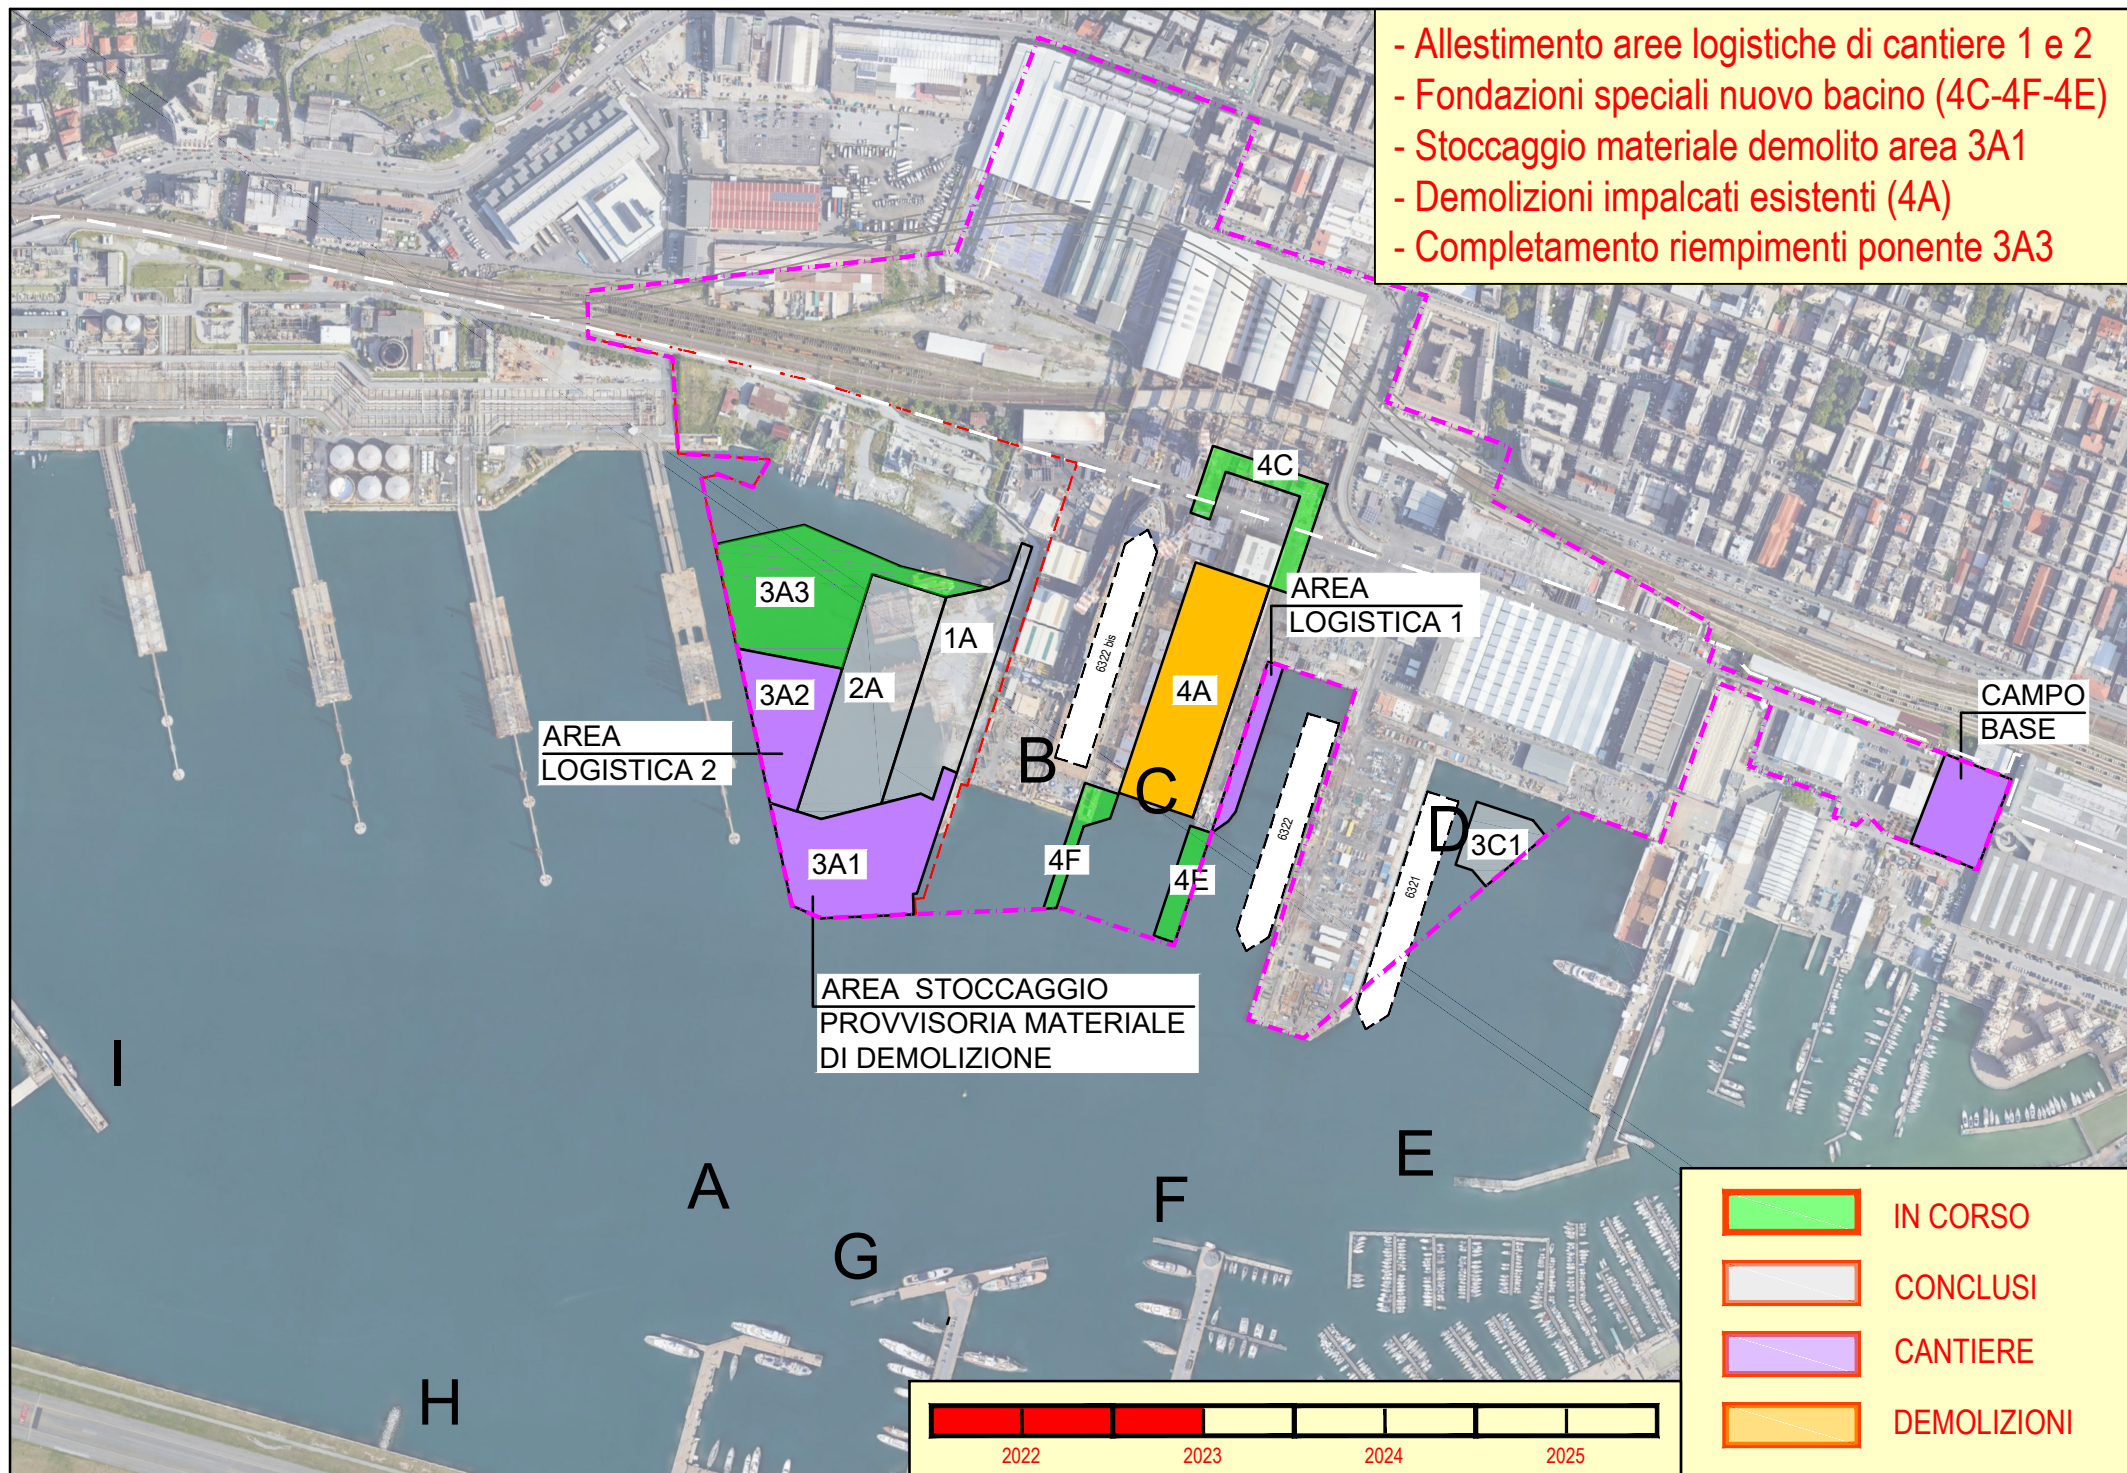

- Fondazioni speciali nuovo bacino (4B-4D-4G)
- Stoccaggio materiale demolito area 3A1

