
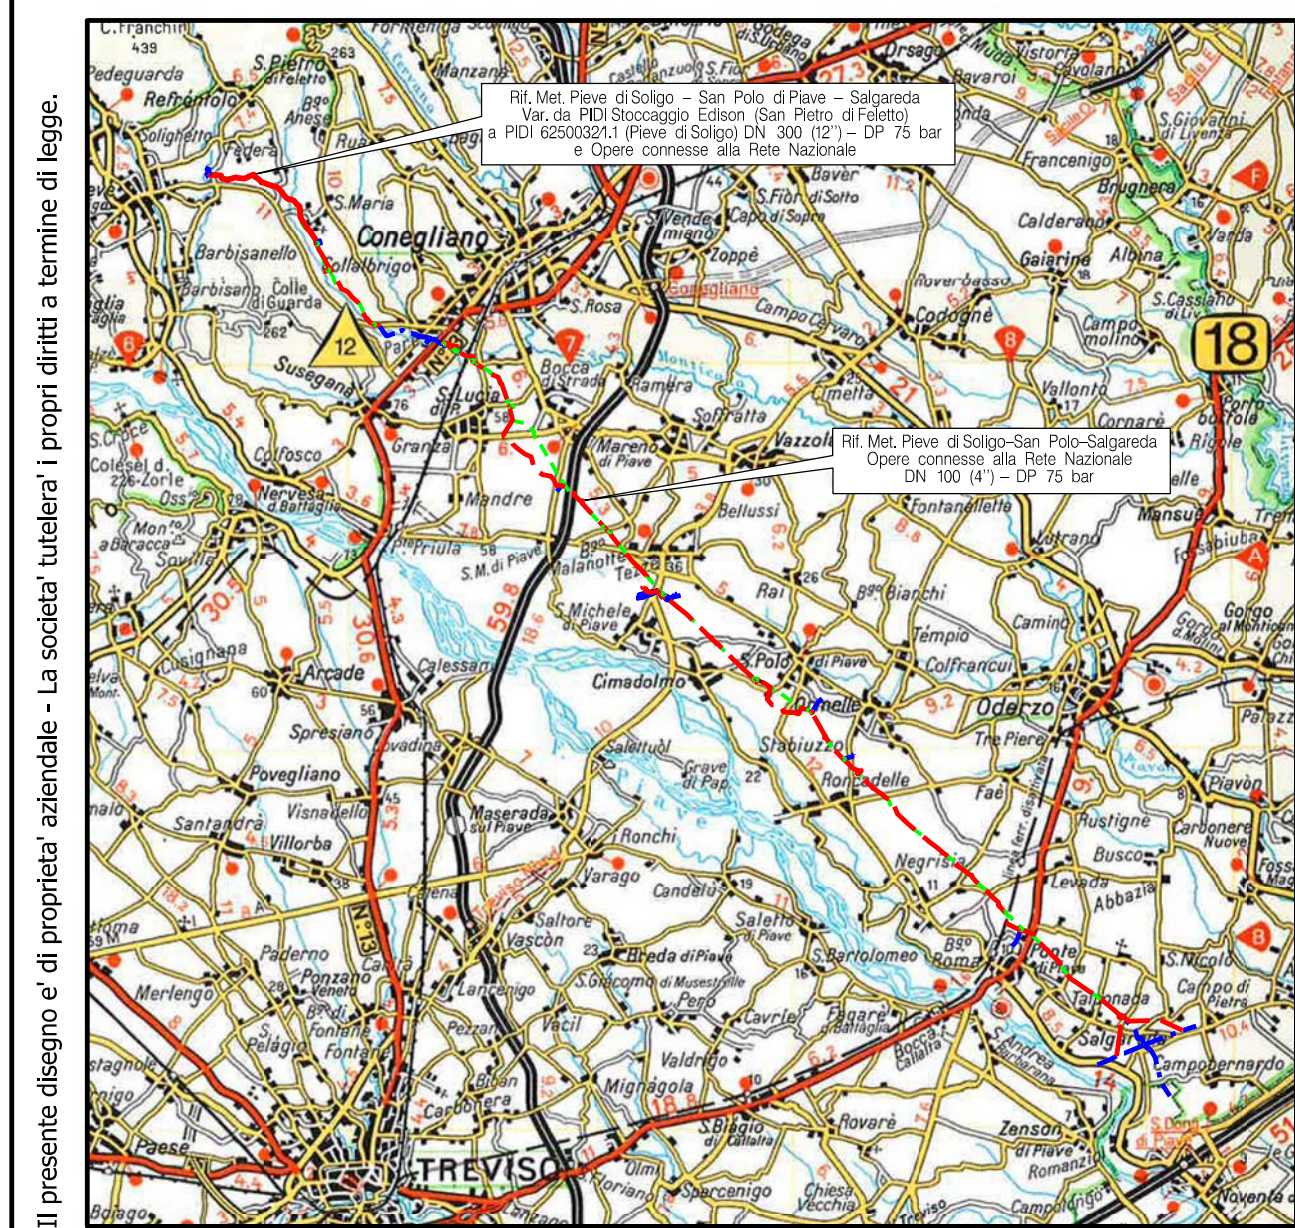
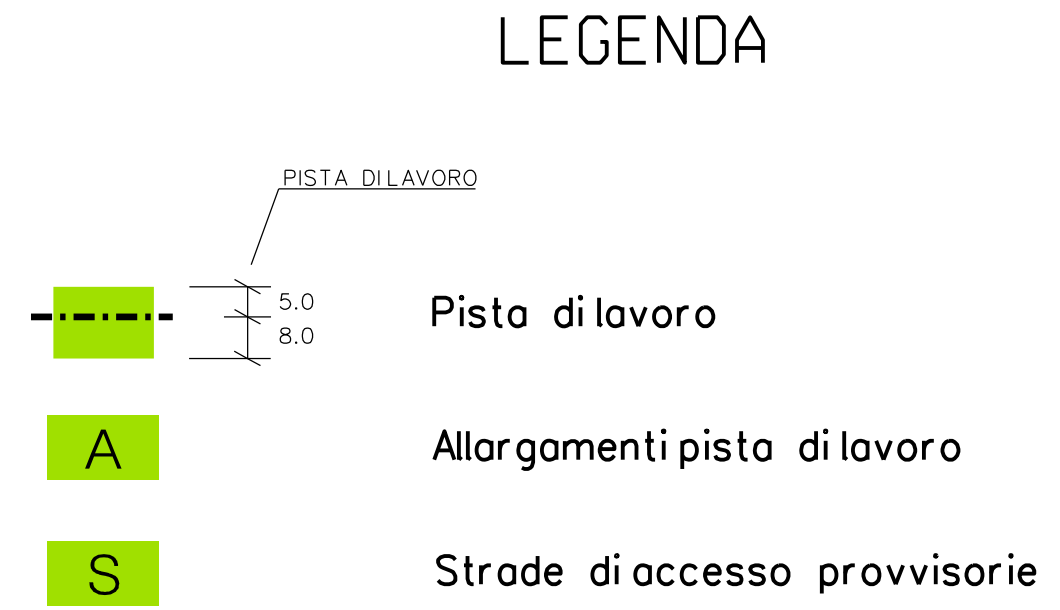


DATI TECNICI FUNZIONALI	PISTA DI LAVORO	
	TIPO PISTA	
	PIAZZOLE	
	ALLARGAMENTI	A1
	STRADE DI ACCESSO PROVVISORIE	S1-4
	IMPIANTI	

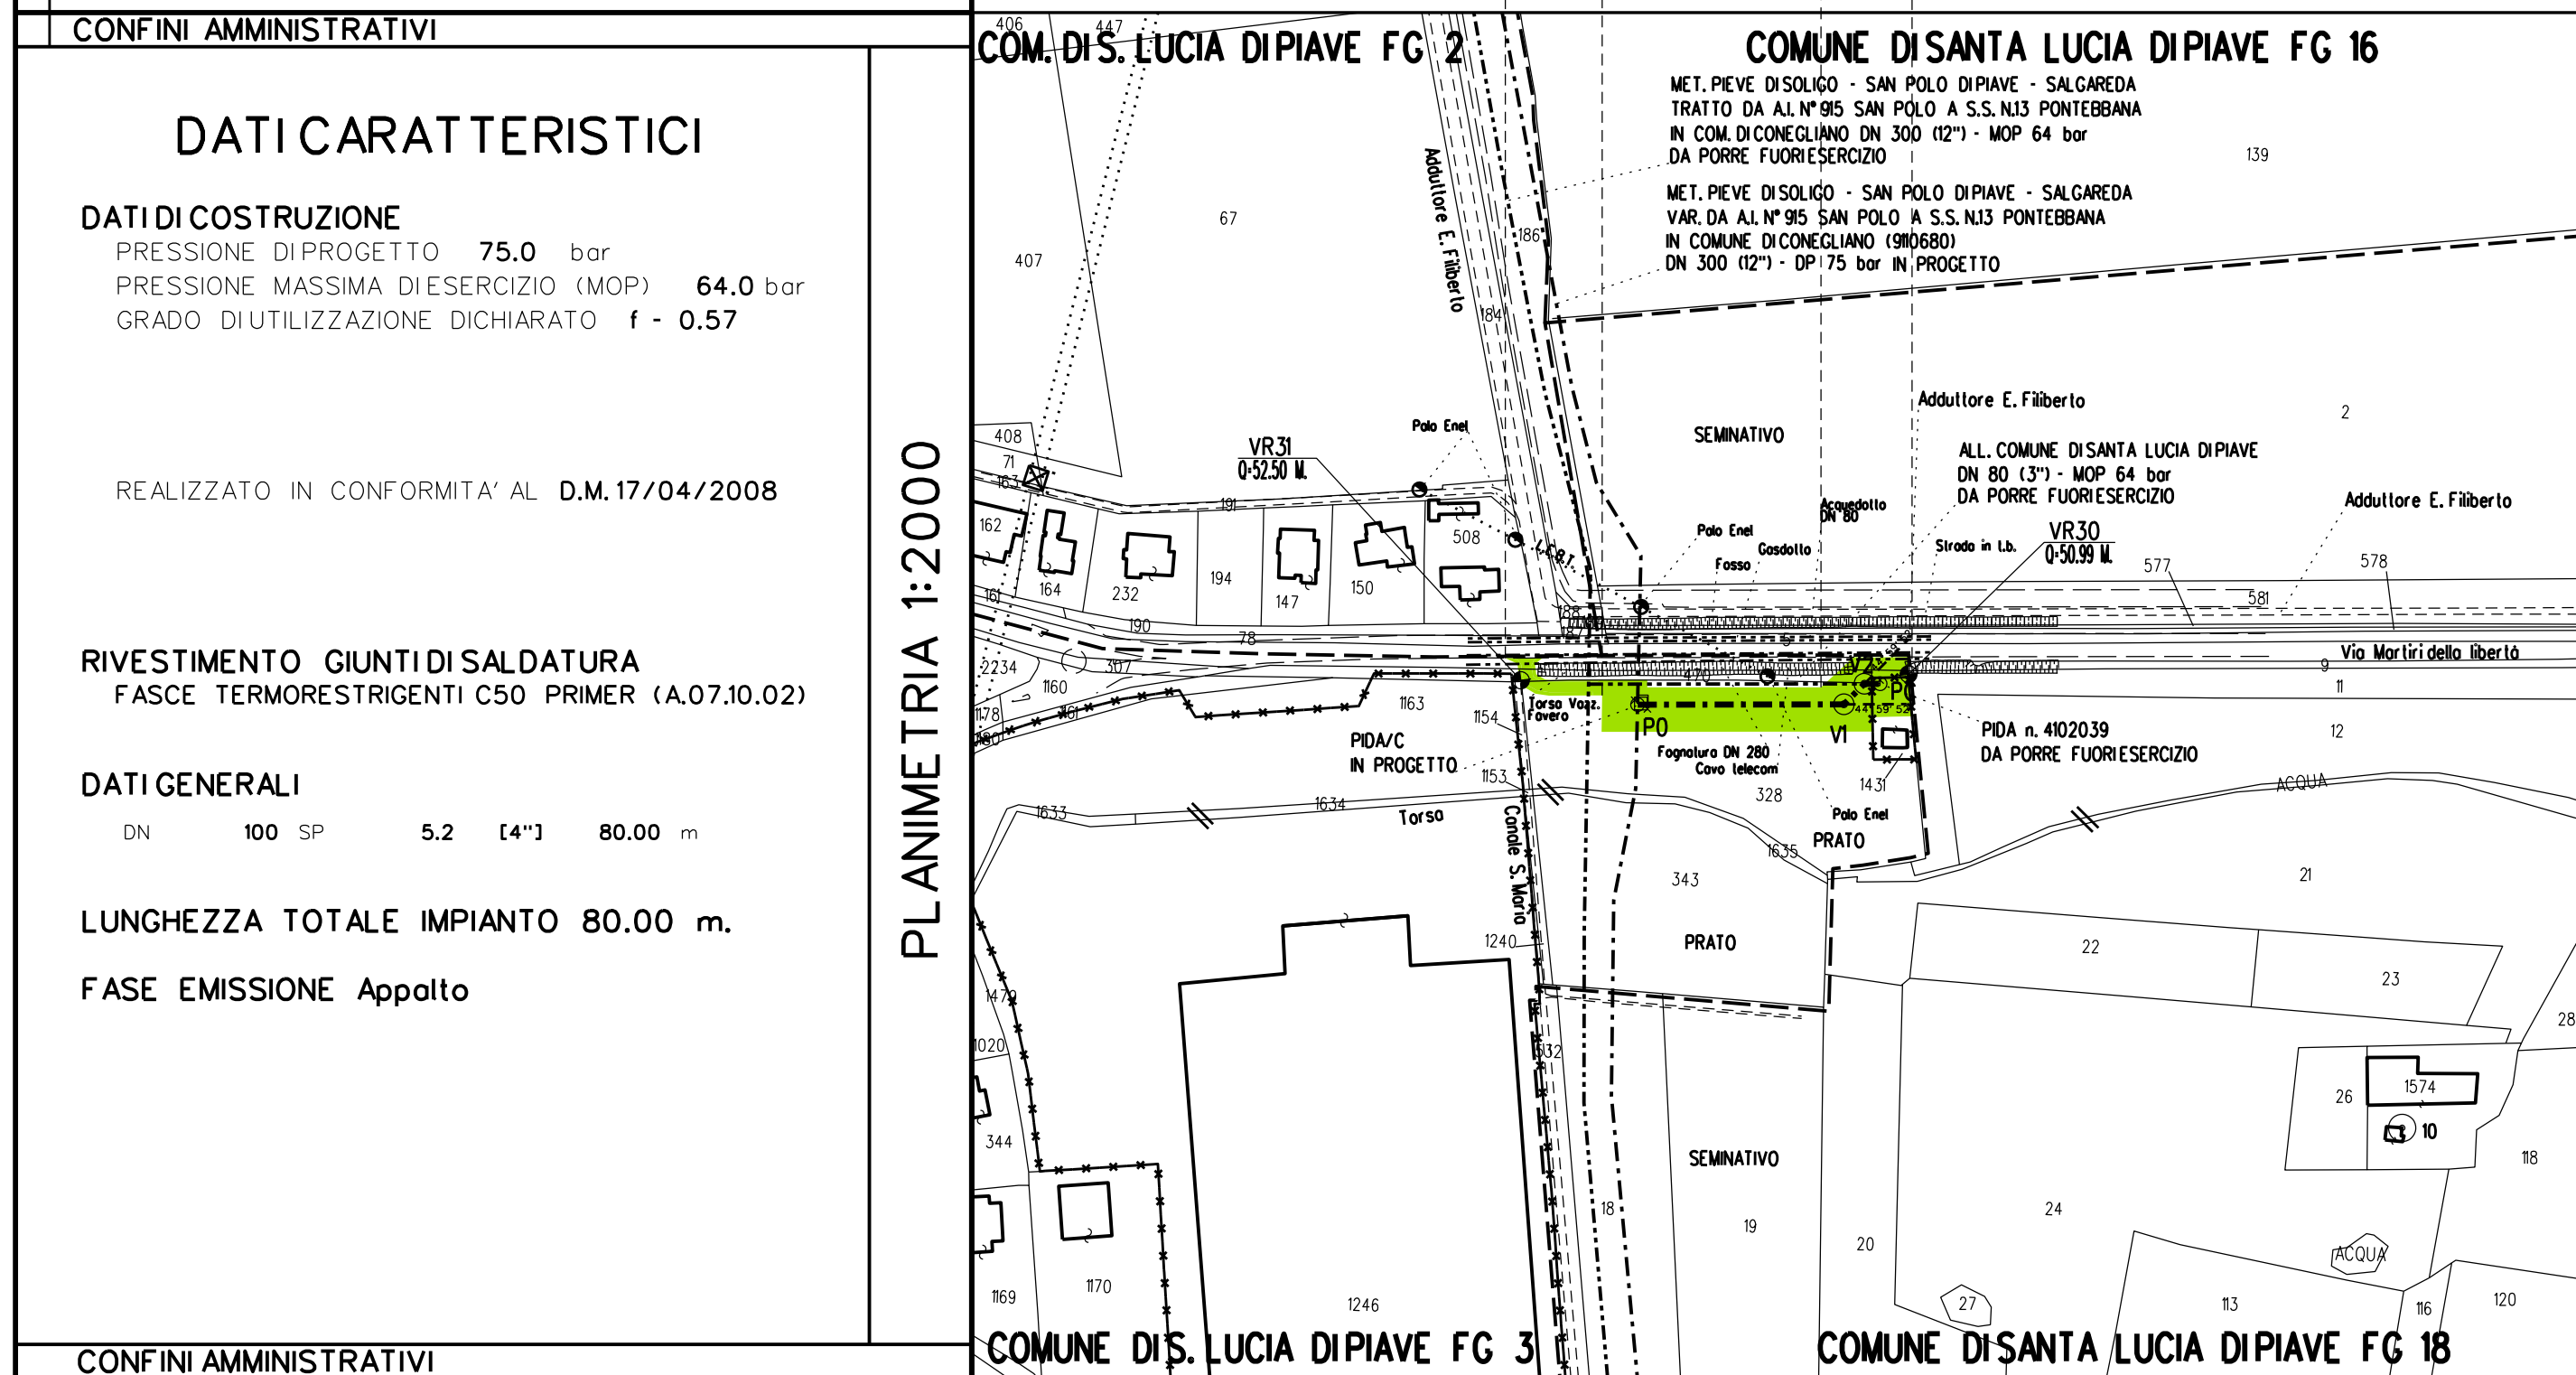

Il presente disegno e' di proprieta' aziendale - La societa' tutelera' i propri diritti a termine di legge.

Nel Comune di SANTA LUCIA DI PIAVE

0	30/11/2018	EMISSIONE PER APPALTO	RIGHI A.	BATTISTI	LUMINARI
Rev.	Data	Descrizione	Disegn.	Contr.	Approv.
Proprietario		Progettista	Disegno		
			P-AOL-20160		
Impianto: ALLACCIAMENTO COMUNE DI SANTA LUCIA DI PIAVE DN 100 (4") - DP 75 bar			Revisione	0	
			Comm.	NR/16091/R-L13	
			Cod.tec.	20160	
PLANIMETRIA CATASTALE CON AREE DI OCCUPAZIONE TEMPORANEA			Scala	1:2000	