

 


PISTA DI LAVORO
TIPO PISTA
PIAZZOLE
ALLARGAMENTI
STRADE DI ACCESSO PROVVISORIE
IMPIANTI

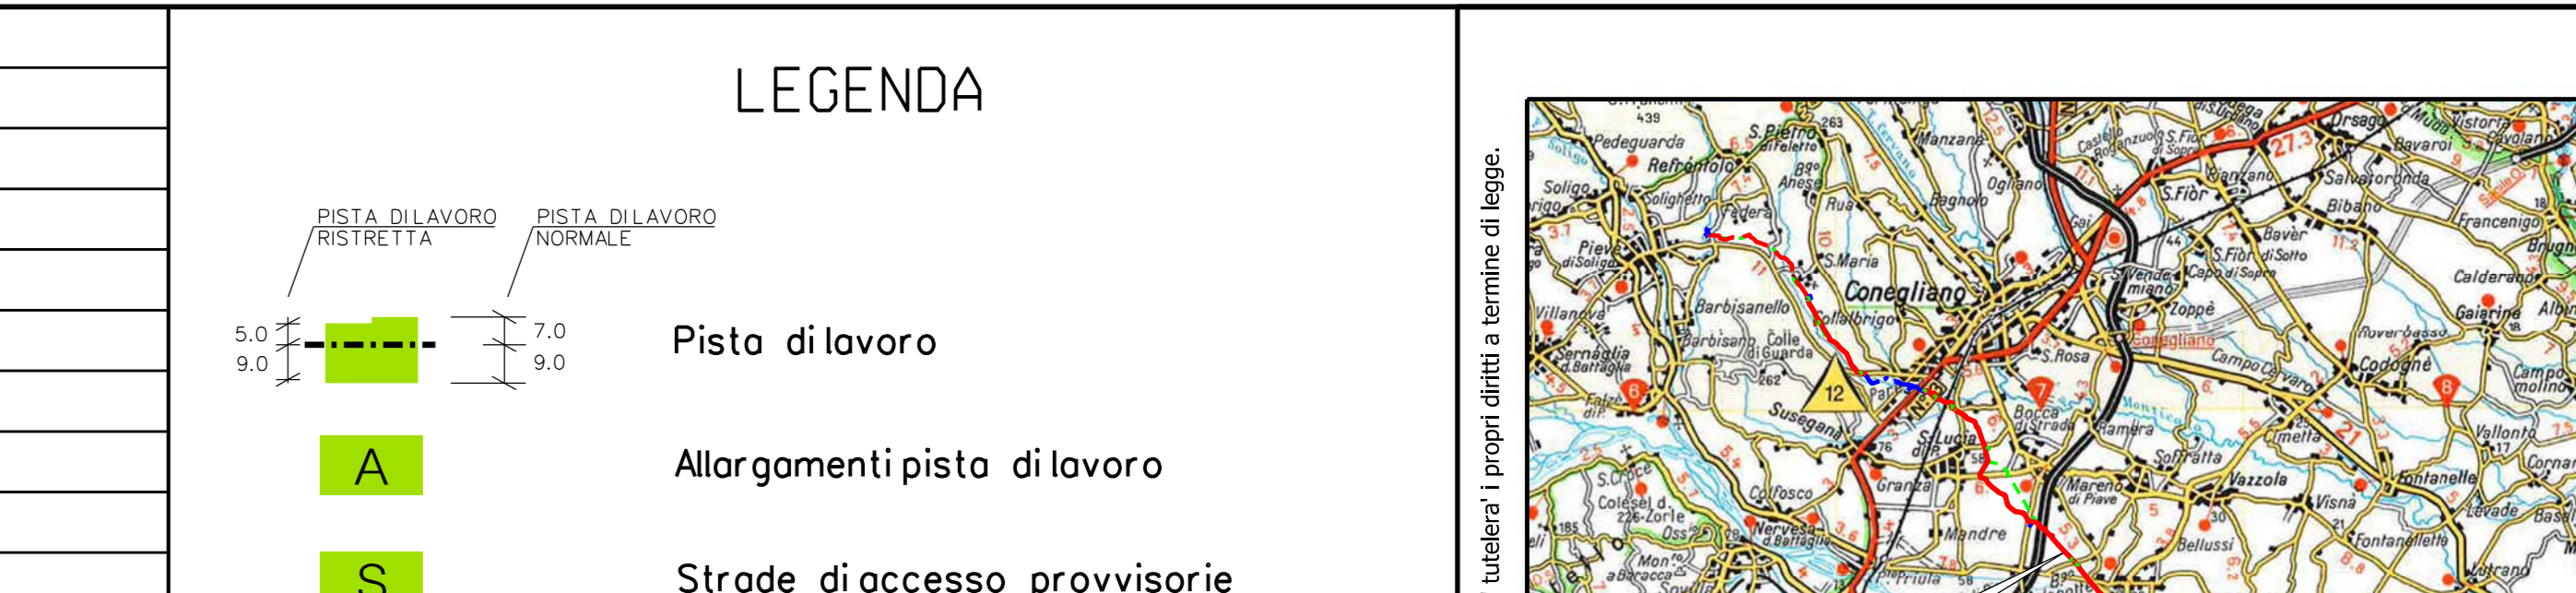

DATI CARATTERISTICI	
DATI DI COSTRUZIONE	PRESSIONE MASSIMA DI ESERCIZIO (MOP) 64.0 bar
RIVESTIMENTO GIUNTI DI SALDATURA	FASCE TERMORESTRINGENTI C50 PRIMER (A.07.10.02)
DATI GENERALI	DN 300 SP 9.5 (12") ESISTENTE
FASE EMISSIONE	Costruzione

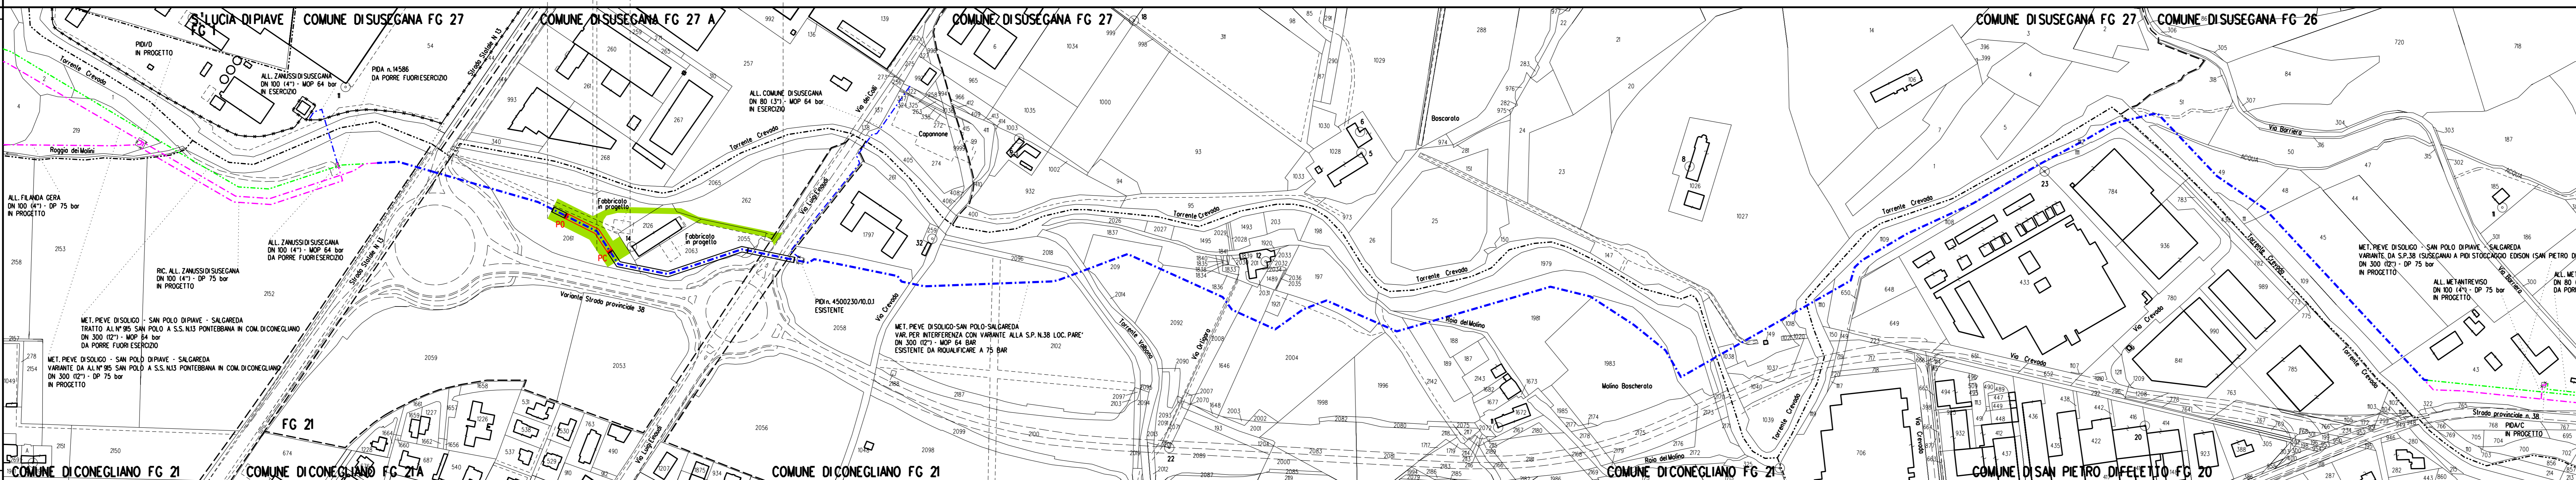

LEGENDA

- Condotto in esercizio
- Condotto in esercizio con Tubo di protezione esistente
- Condotto in esercizio con Tubo di protezione in progetto
- Condotto in progetto da altra opera
- Condotto in dismissione su altra opera

COROGRAFIA SCALA 1:200.000

Nel Comune di CONEGLIANO.

0	29/05/2020	EMISSIONE PER COSTRUZIONE	RIGHI A.	BATTISTI	LUMINARI
Rev.	Data	Descrizione	Disegn.	Contr.	Approv.
Proprietario	Progettista		Disegno		
Impianto: MET. (4500230) PIEVE DI S.GO-S. POLO DI PIAVE - SALGAREDA		Revisione 0			
Tratto: 3-CONEGLIANO-CAM. 4500230/11.1		Comm. NR/09209			
Variante: DN 300 (12") - MOP 64 bar (COSTRUITA NEL 2013)		Cod.tec. 9100316			
PER VARIANTE ALLA S.P. N.38, LOCALITA' PARE'		PLANIMETRIA CATASTALE CON AREE DI OCCUPAZIONE TEMPORANEA			
REALIZZAZIONE OPERE DI PROTEZIONE		Scala 1:2000			

