


PROFILO LONGITUDINALE
SCALA: 1:1000/500

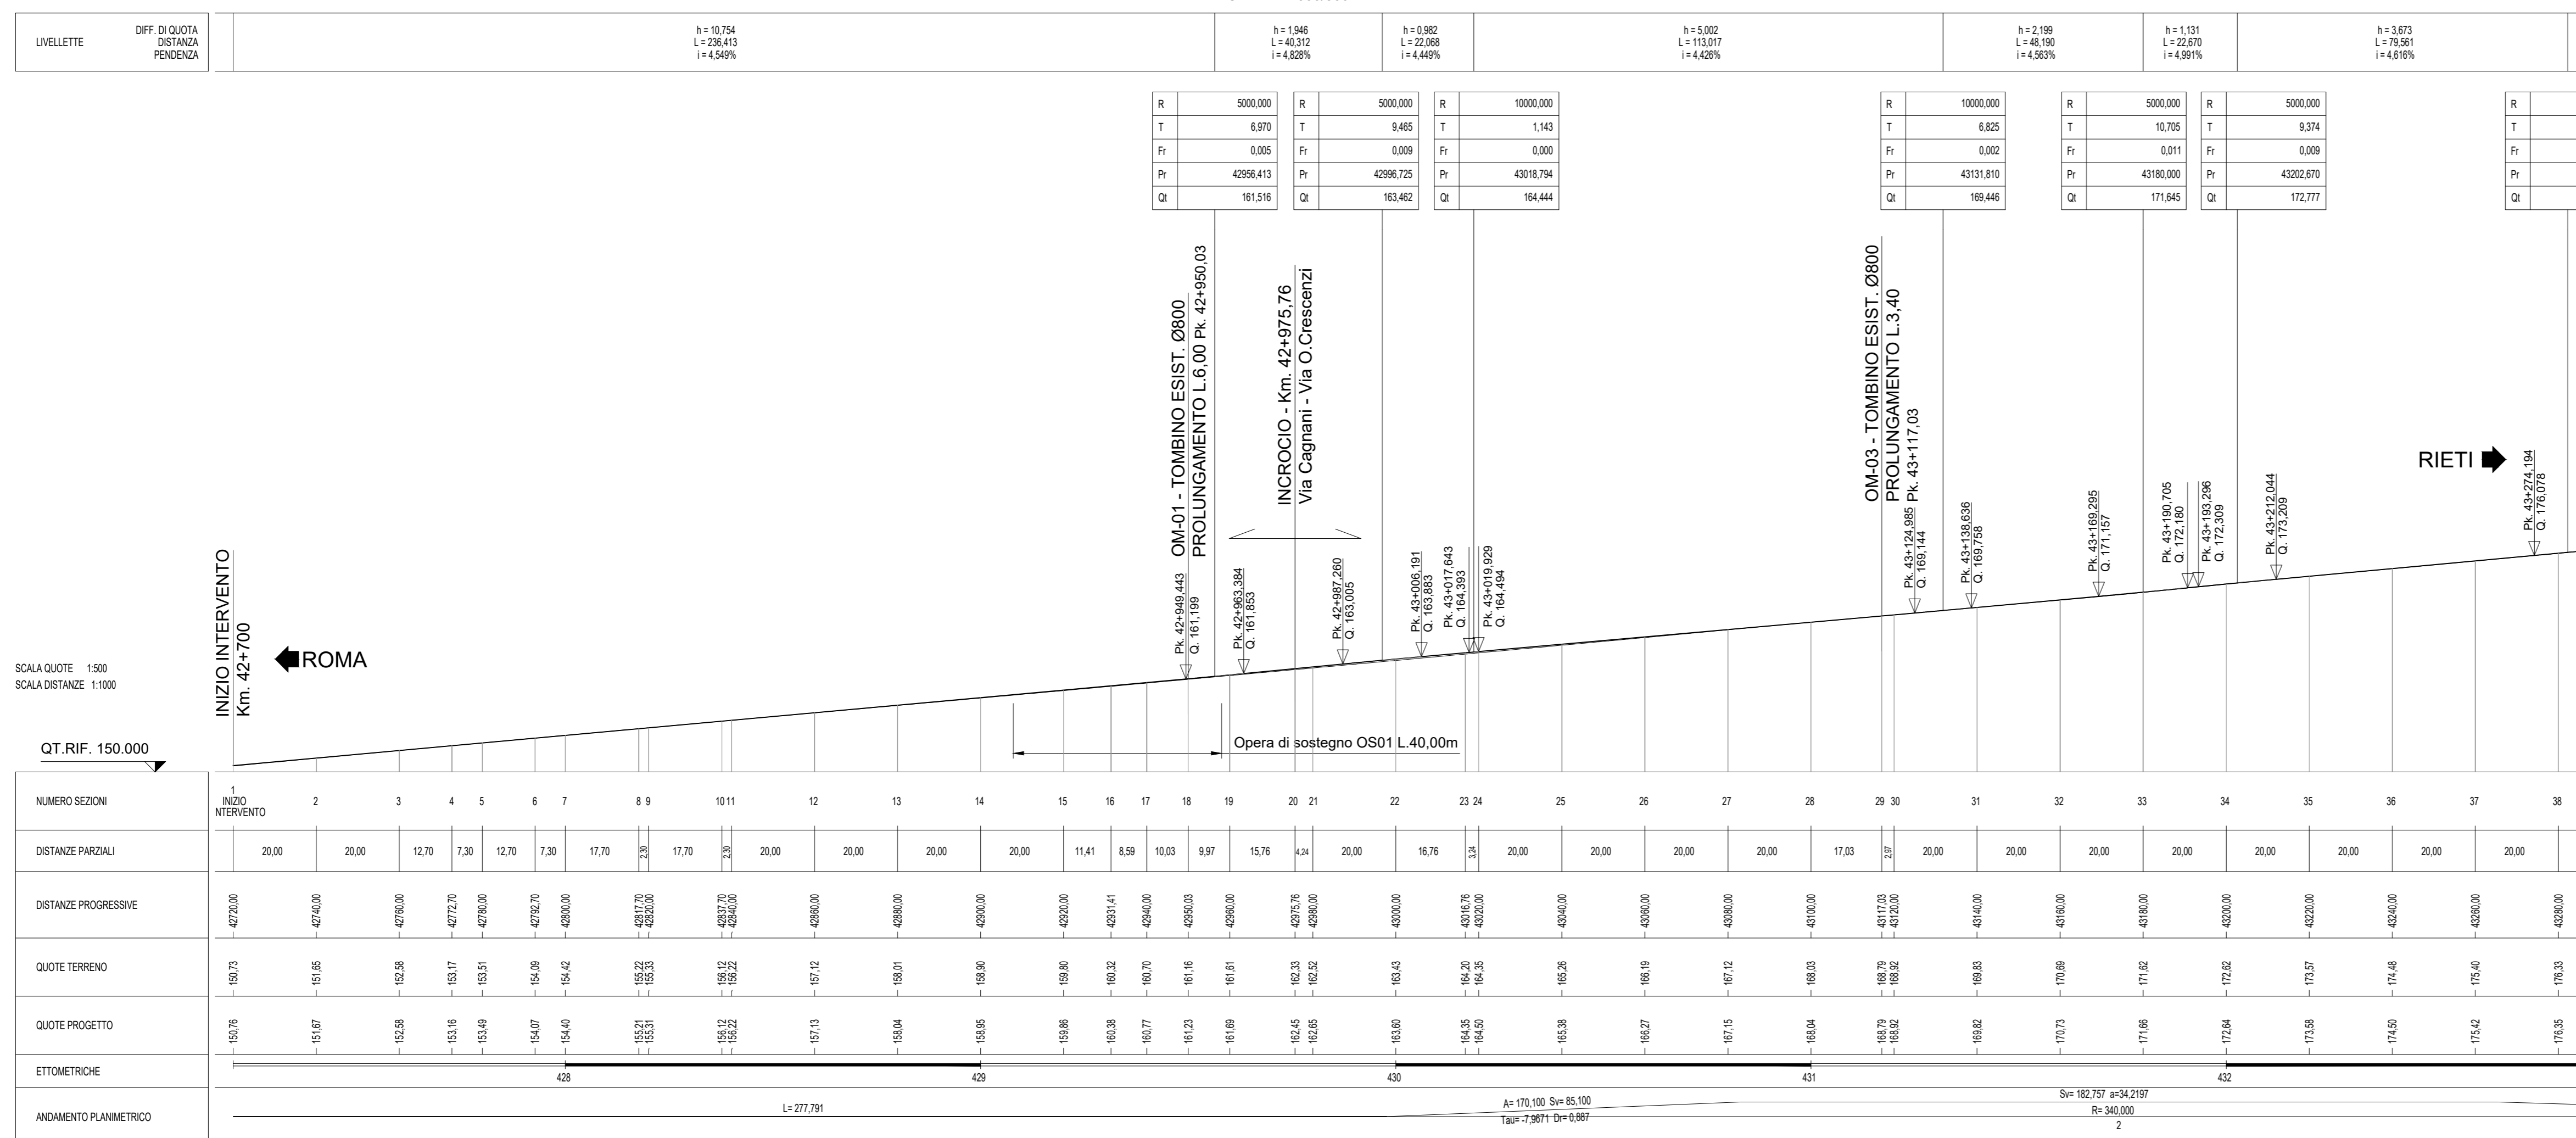

Struttura Territoriale Lazio
Area Gestione Rete

S.S. 4 "Via Salaria"
LAVORI DI MANUTENZIONE PROGRAMMATA PER
IL MIGLIORAMENTO DELLA SICUREZZA STRADALE
Realizzazione della corsia di sorpasso
tra il Km 42+700 ed il Km 44+786,10
PROGETTO DEFINITIVO

PROGETTAZIONE NONETI SABINA S.r.l. Via C. Pascal, 10 - 00167 Roma Dott. Ing. Roberto BRENCIO Ord. Ing. Perugia n. A-2872	GEOLOGIA E RILIEVI TOPOGRAFICI GEOLOGO Dott. Marco ORFELI Albo Geologi Lazio n. 1904
ATTIVITA' SPECIALISTICHE Parte Stradale Dott. Ing.	VISTO DEL COMMITENTE Il Responsabile Unico del Procedimento Dott. Ing. Antonio AURELI Il Coordinatore della Progettazione Dott. Ing. Valerio GALLI

PARTE STRADALE
PLANIMETRIA DI PROGETTO
E PROFILO LONGITUDINALE
TAV. 1 di 4

CODICE PROGETTO	CODICE ELABORATO - NOME FILE	ORDINATORE	SCALA
STTLAZ D	V00PS01TRAPP- A	039	1:1000-100
A	Emissione	Gen 2021	
REV	DESCRIZIONE	DATA	REDATTO VERIFICATO APPROVATO