



PROFILO LONGITUDINALE  
SCALA: 1:1000/500

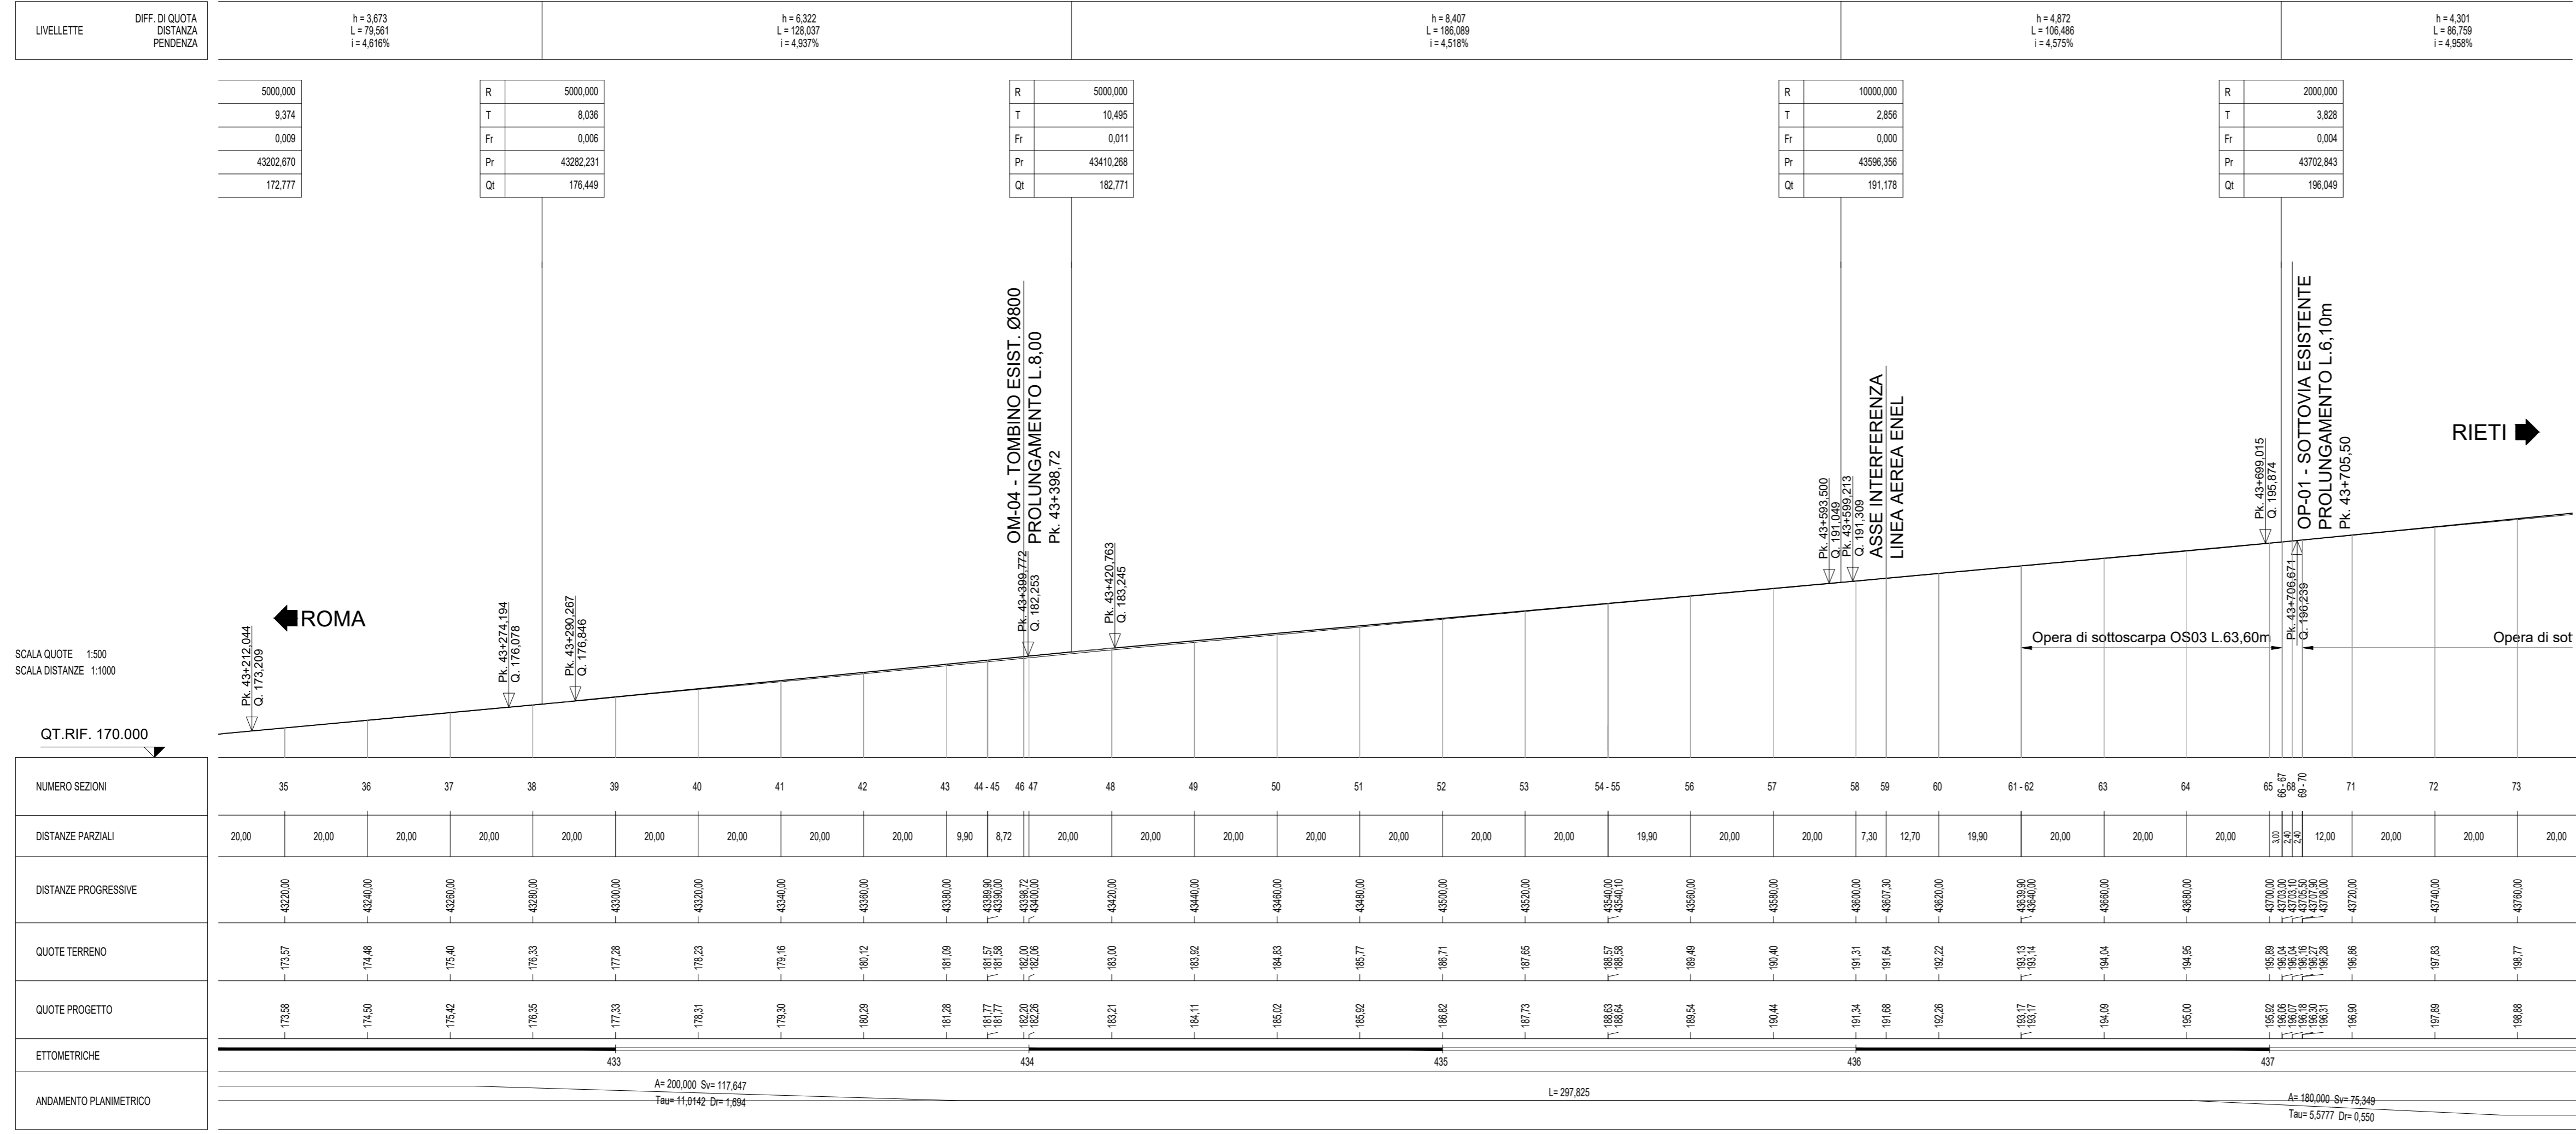



GRUPPO FS ITALIANE

Struttura Territoriale Lazio

Area Gestione Rete

S.S. 4 "Via Salaria"

LAVORI DI MANUTENZIONE PROGRAMMATA PER IL MIGLIORAMENTO DELLA SICUREZZA STRADALE

Realizzazione della corsia di sorpasso tra il Km 42+700 ed il Km 44+786,10

**PROGETTO DEFINITIVO**

<p>PROGETTAZIONE</p> <p><b>NONETI SABINA S.r.l.</b> Via C. Pascal, 10 - 00167 Roma</p> <p>Dott. Ing. Roberto BRENCIO Ord. Ing. Perugia n. A-2872</p>	<p>GEOLOGIA E RILIEVI TOPOGRAFICI</p> <p><b>MATEK SYSTEMS S.r.l.</b> Via Vesuvio, 3 01030 Vitorchiano - VT</p> <p>GEOLOGO Dott. Marco ORFELI Albo Geologi Lazio n. 1904</p>
<p>ATTIVITA' SPECIALISTICHE</p> <p>Parte Stradale Dott. Ing.</p>	<p>VISTO DEL COMMITENTE</p> <p><b>anas</b> Struttura Territoriale Lazio</p> <p>Il Responsabile Unico del Procedimento Dott. Ing. Antonio AURELI</p> <p>Il Coordinatore della Progettazione Dott. Ing. Valerio GALLI</p>

PARTE STRADALE

PLANIMETRIA DI PROGETTO  
E PROFILO LONGITUDINALE  
TAV. 2 di 4

CODICE PROGETTO	CODICE ELABORATO - NOME FILE	ORDINATORE	SCALA
Progetto: <b>STTLAZ</b> Livello: <b>D</b>	Progr: <b>V00PS01</b> Ambito: <b>TRA</b> Disciplina: <b>PP</b> Tipo elaborato: <b>-</b> Revisione: <b>A</b>	Progressivo: <b>040</b>	1:1000-100

A	Emissione	Gen 2021			
REV.	DESCRIZIONE	DATA	REDATTO	VERIFICATO	APPROVATO