


PROFILO LONGITUDINALE
SCALA: 1:1000/500

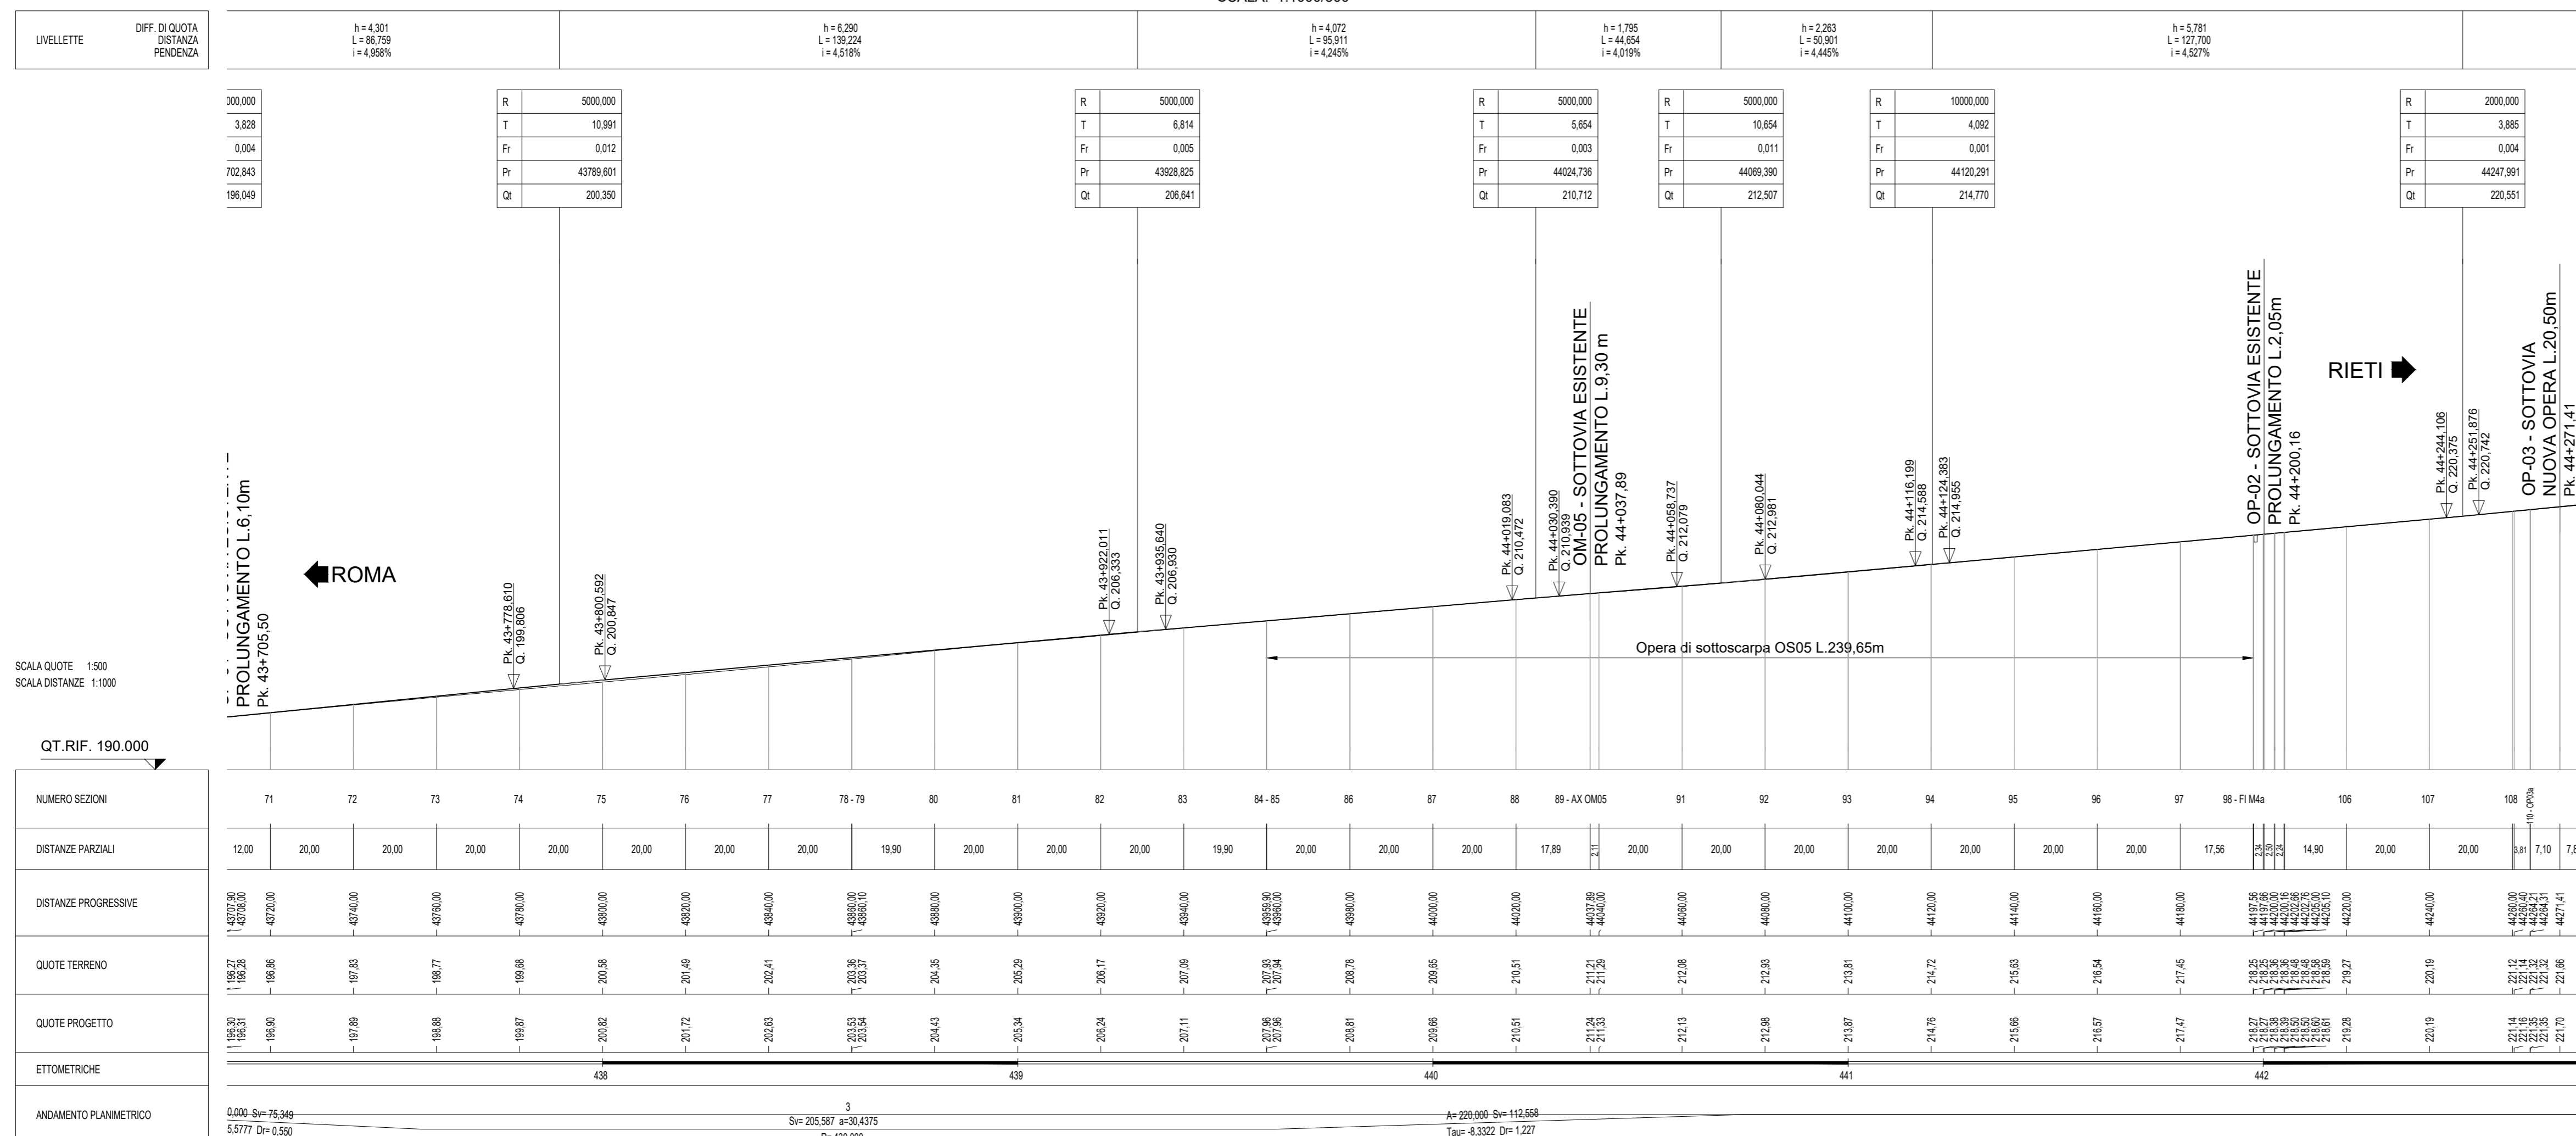

Struttura Territoriale Lazio
Area Gestione Rete

S.S. 4 "Via Salaria"
LAVORI DI MANUTENZIONE PROGRAMMATA PER IL MIGLIORAMENTO DELLA SICUREZZA STRADALE
Realizzazione della corsia di sorpasso tra il Km 42+700 ed il Km 44+786,10
PROGETTO DEFINITIVO

PROGETTAZIONE
NONETI SABINA S.r.l.
Via C. Pascal, 10 - 00167 Roma
Dott. Ing. Roberto BRENCIO
Ord. Ing. Perugia n. A-2872

GEOLOGIA E RILIEVI TOPOGRAFICI
GEOLOGO
Dott. Marco ORFELI
Albo Geologi Lazio n. 1904

ATTIVITA' SPECIALISTICHE
Parte Stradale
Dott. Ing.

VISTO DEL COMMITENTE
Il Responsabile Unico del Procedimento
Dott. Ing. Antonio AURELI

Il Coordinatore della Progettazione
Dott. Ing. Valerio GALLI

PARTE STRADALE
PLANIMETRIA DI PROGETTO E PROFILO LONGITUDINALE
TAV. 3 di 4

CODICE PROGETTO		CODICE ELABORATO - NOME FILE				ORDINATORE	SCALA
Progetto	Livello	Prog.	Antibo	Disciplina	Tipo elaborato	Revisione	Progressivo
STTLAZ	D	V	O	P	S	O	1
						A	041
							1:1000-100

A	Emissione	Gen 2021	REDAZIONE	VERIFICATO	APPROVATO
REV	DESCRIZIONE	DATA	REDAZIONE	VERIFICATO	APPROVATO