



1/2 SEZIONE LONGITUDINALE  
SCALA 1:50

1/2 PROSPETTO LONGITUDINALE  
SCALA 1:50

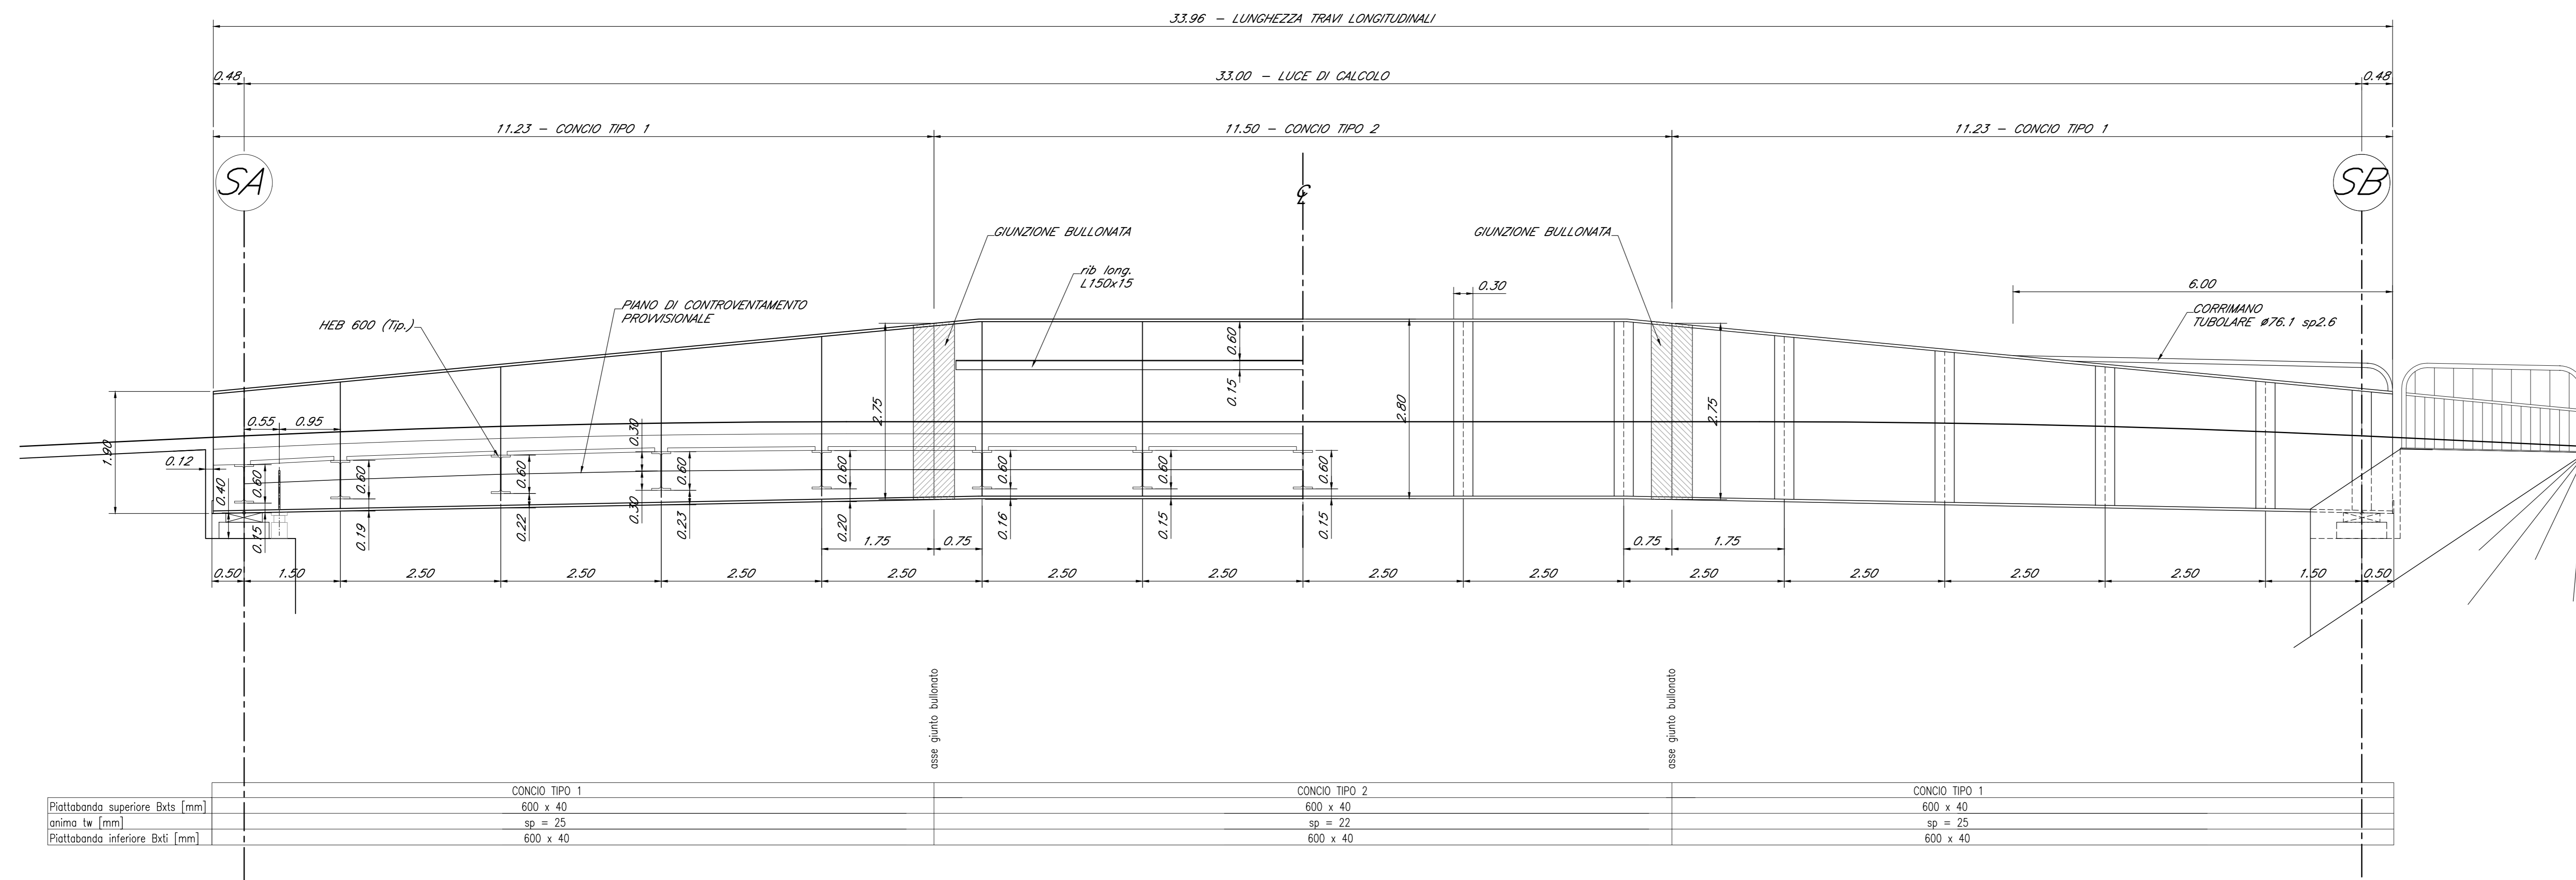

1/2 PIANTE INFERIORE  
SCALA 1:50

1/2 PIANTE SUPERIORE  
SCALA 1:50

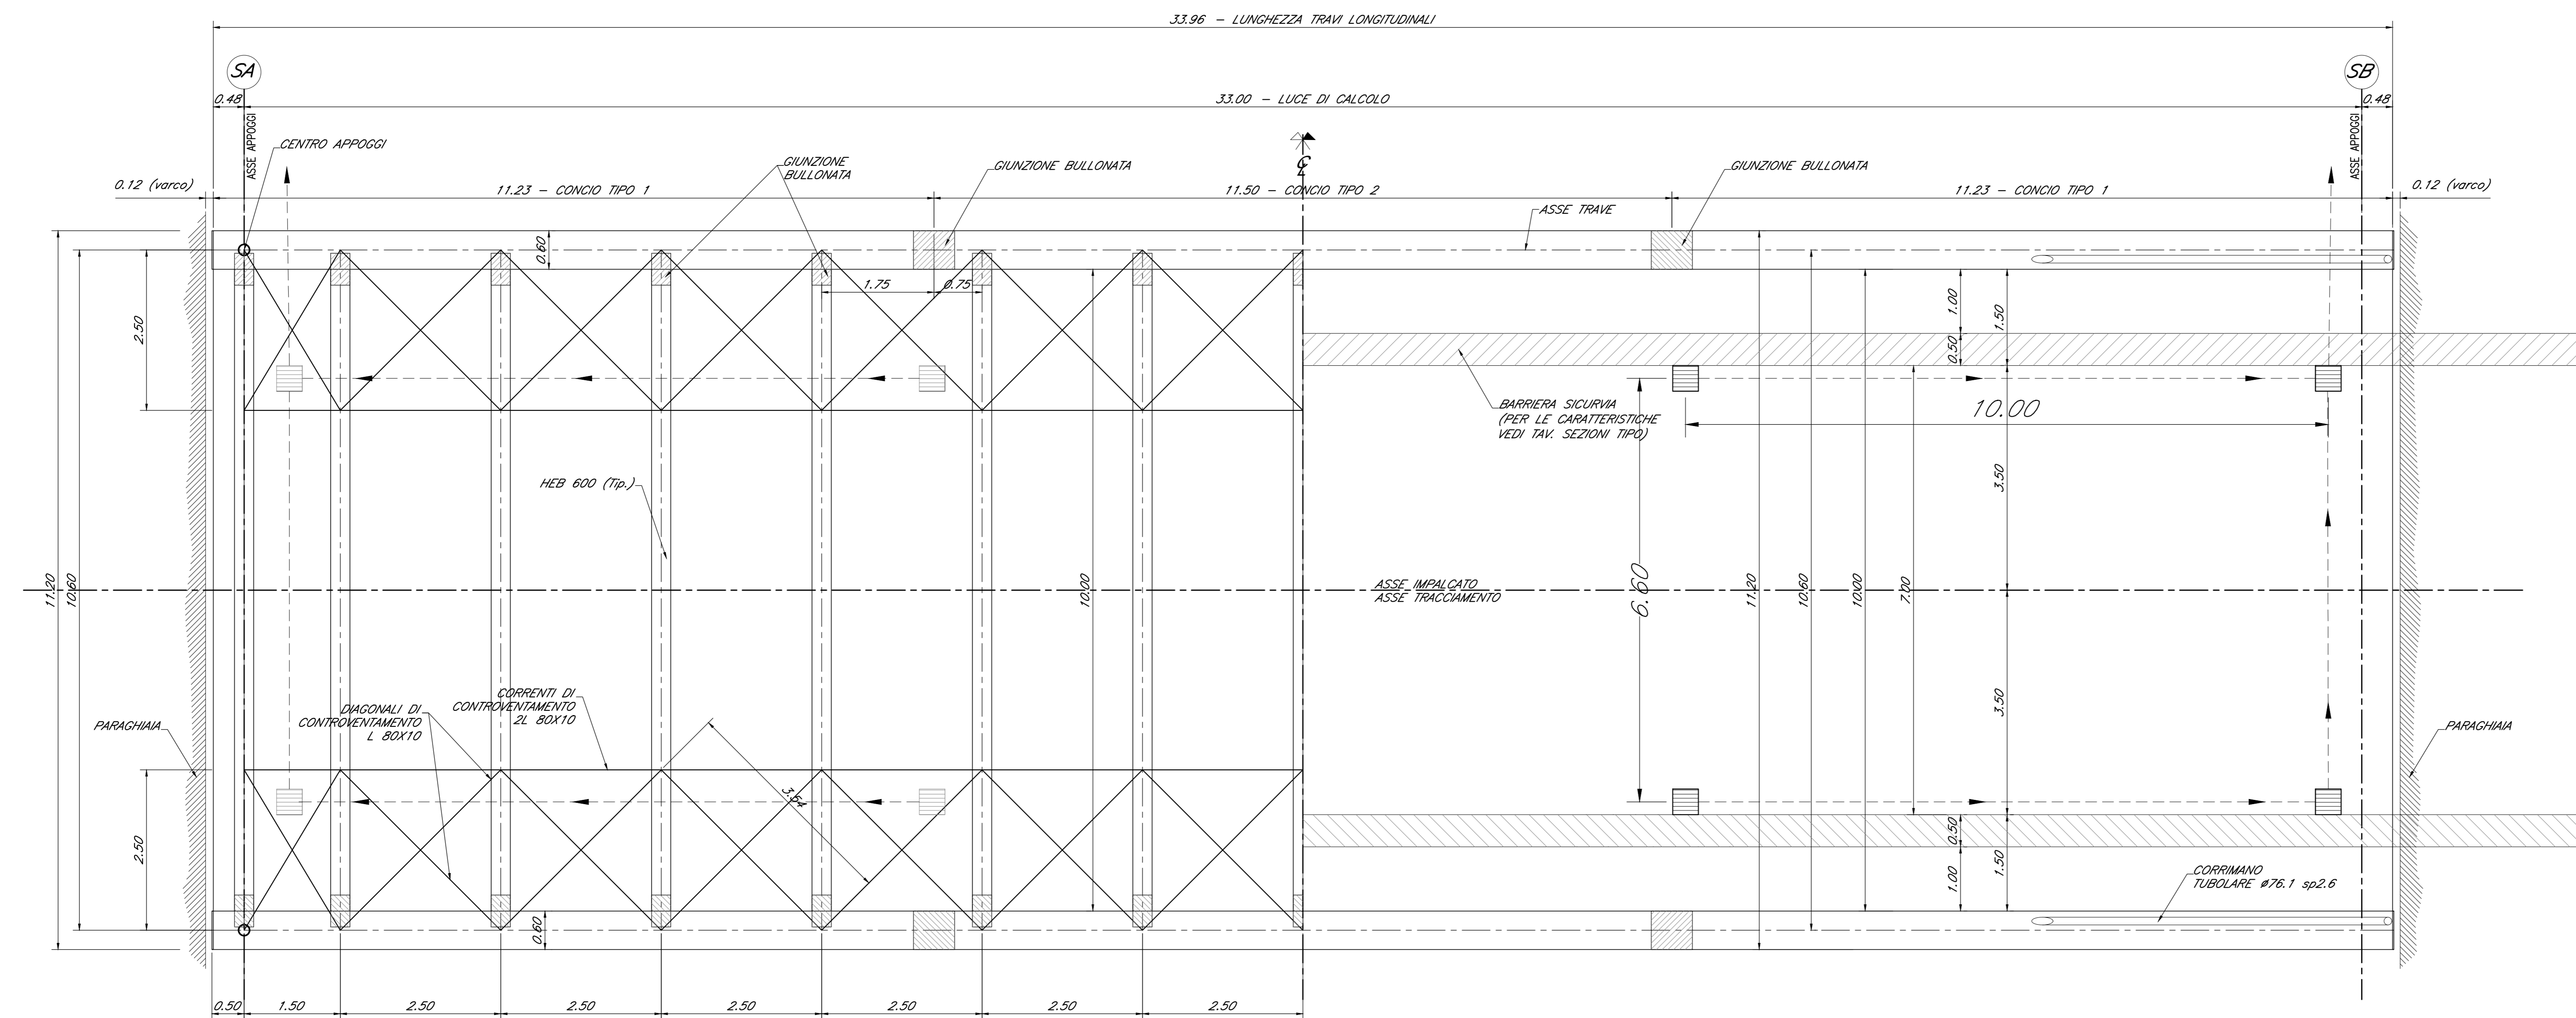

COMMITTENTE:  
**RFI**  
GRUPPO FERROVIARIO ITALIANO

PROGETTAZIONE:  
**ITALFERR**  
GRUPPO FERROVIARIO ITALIANO

U.O. OPERE CIVILI E GESTIONE DELLE VARIANTI  
PROGETTO DEFINITIVO  
RADDOPPIO LINEA GENOVA - VENTIMIGLIA  
PONTE STRADALE SUL TORRENTE EVIGNO

PONTE  
PIANTA E PROSPETTO

SCALA:  
1:50

COMMESSA	LOTTO	FASE	ENTE	TIPO DOC.	OPERA/DISCIPLINA	PROGR.	REV.
IV0G	00	D	09	BB	NW0109	001	A

Rev.	Descrizione	Redatto	Data	Verificato	Data	Approvato	Data	Autorizz.
A	Emissione esecutiva	[Signature]	02/2021	[Signature]	02/2021	[Signature]	02/2021	[Signature]