



SEZIONE B-B
(SCALA 1 : 100)

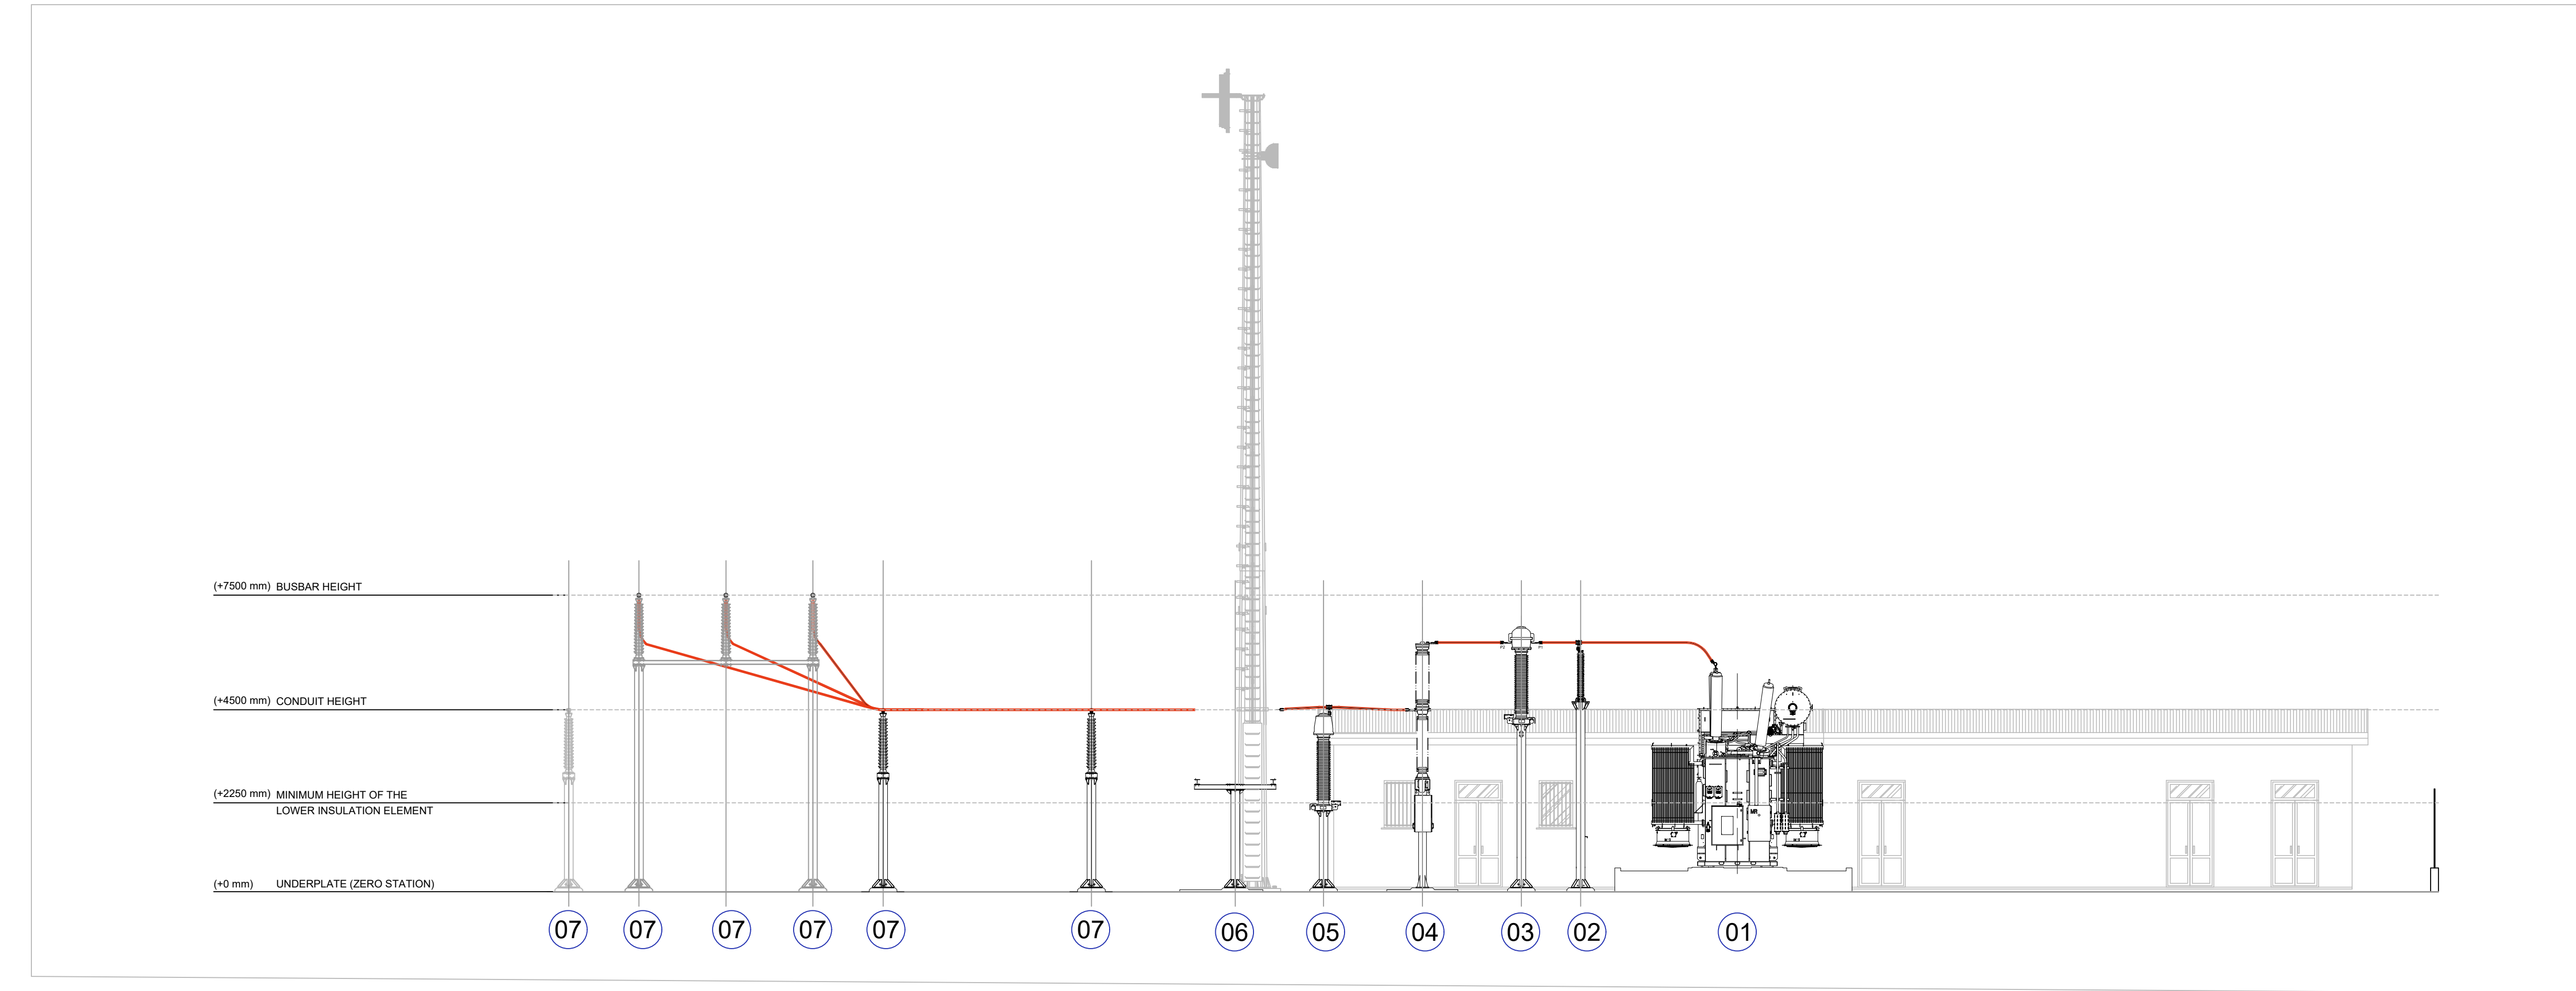

PLANIMETRIA
(SCALA 1 : 200)

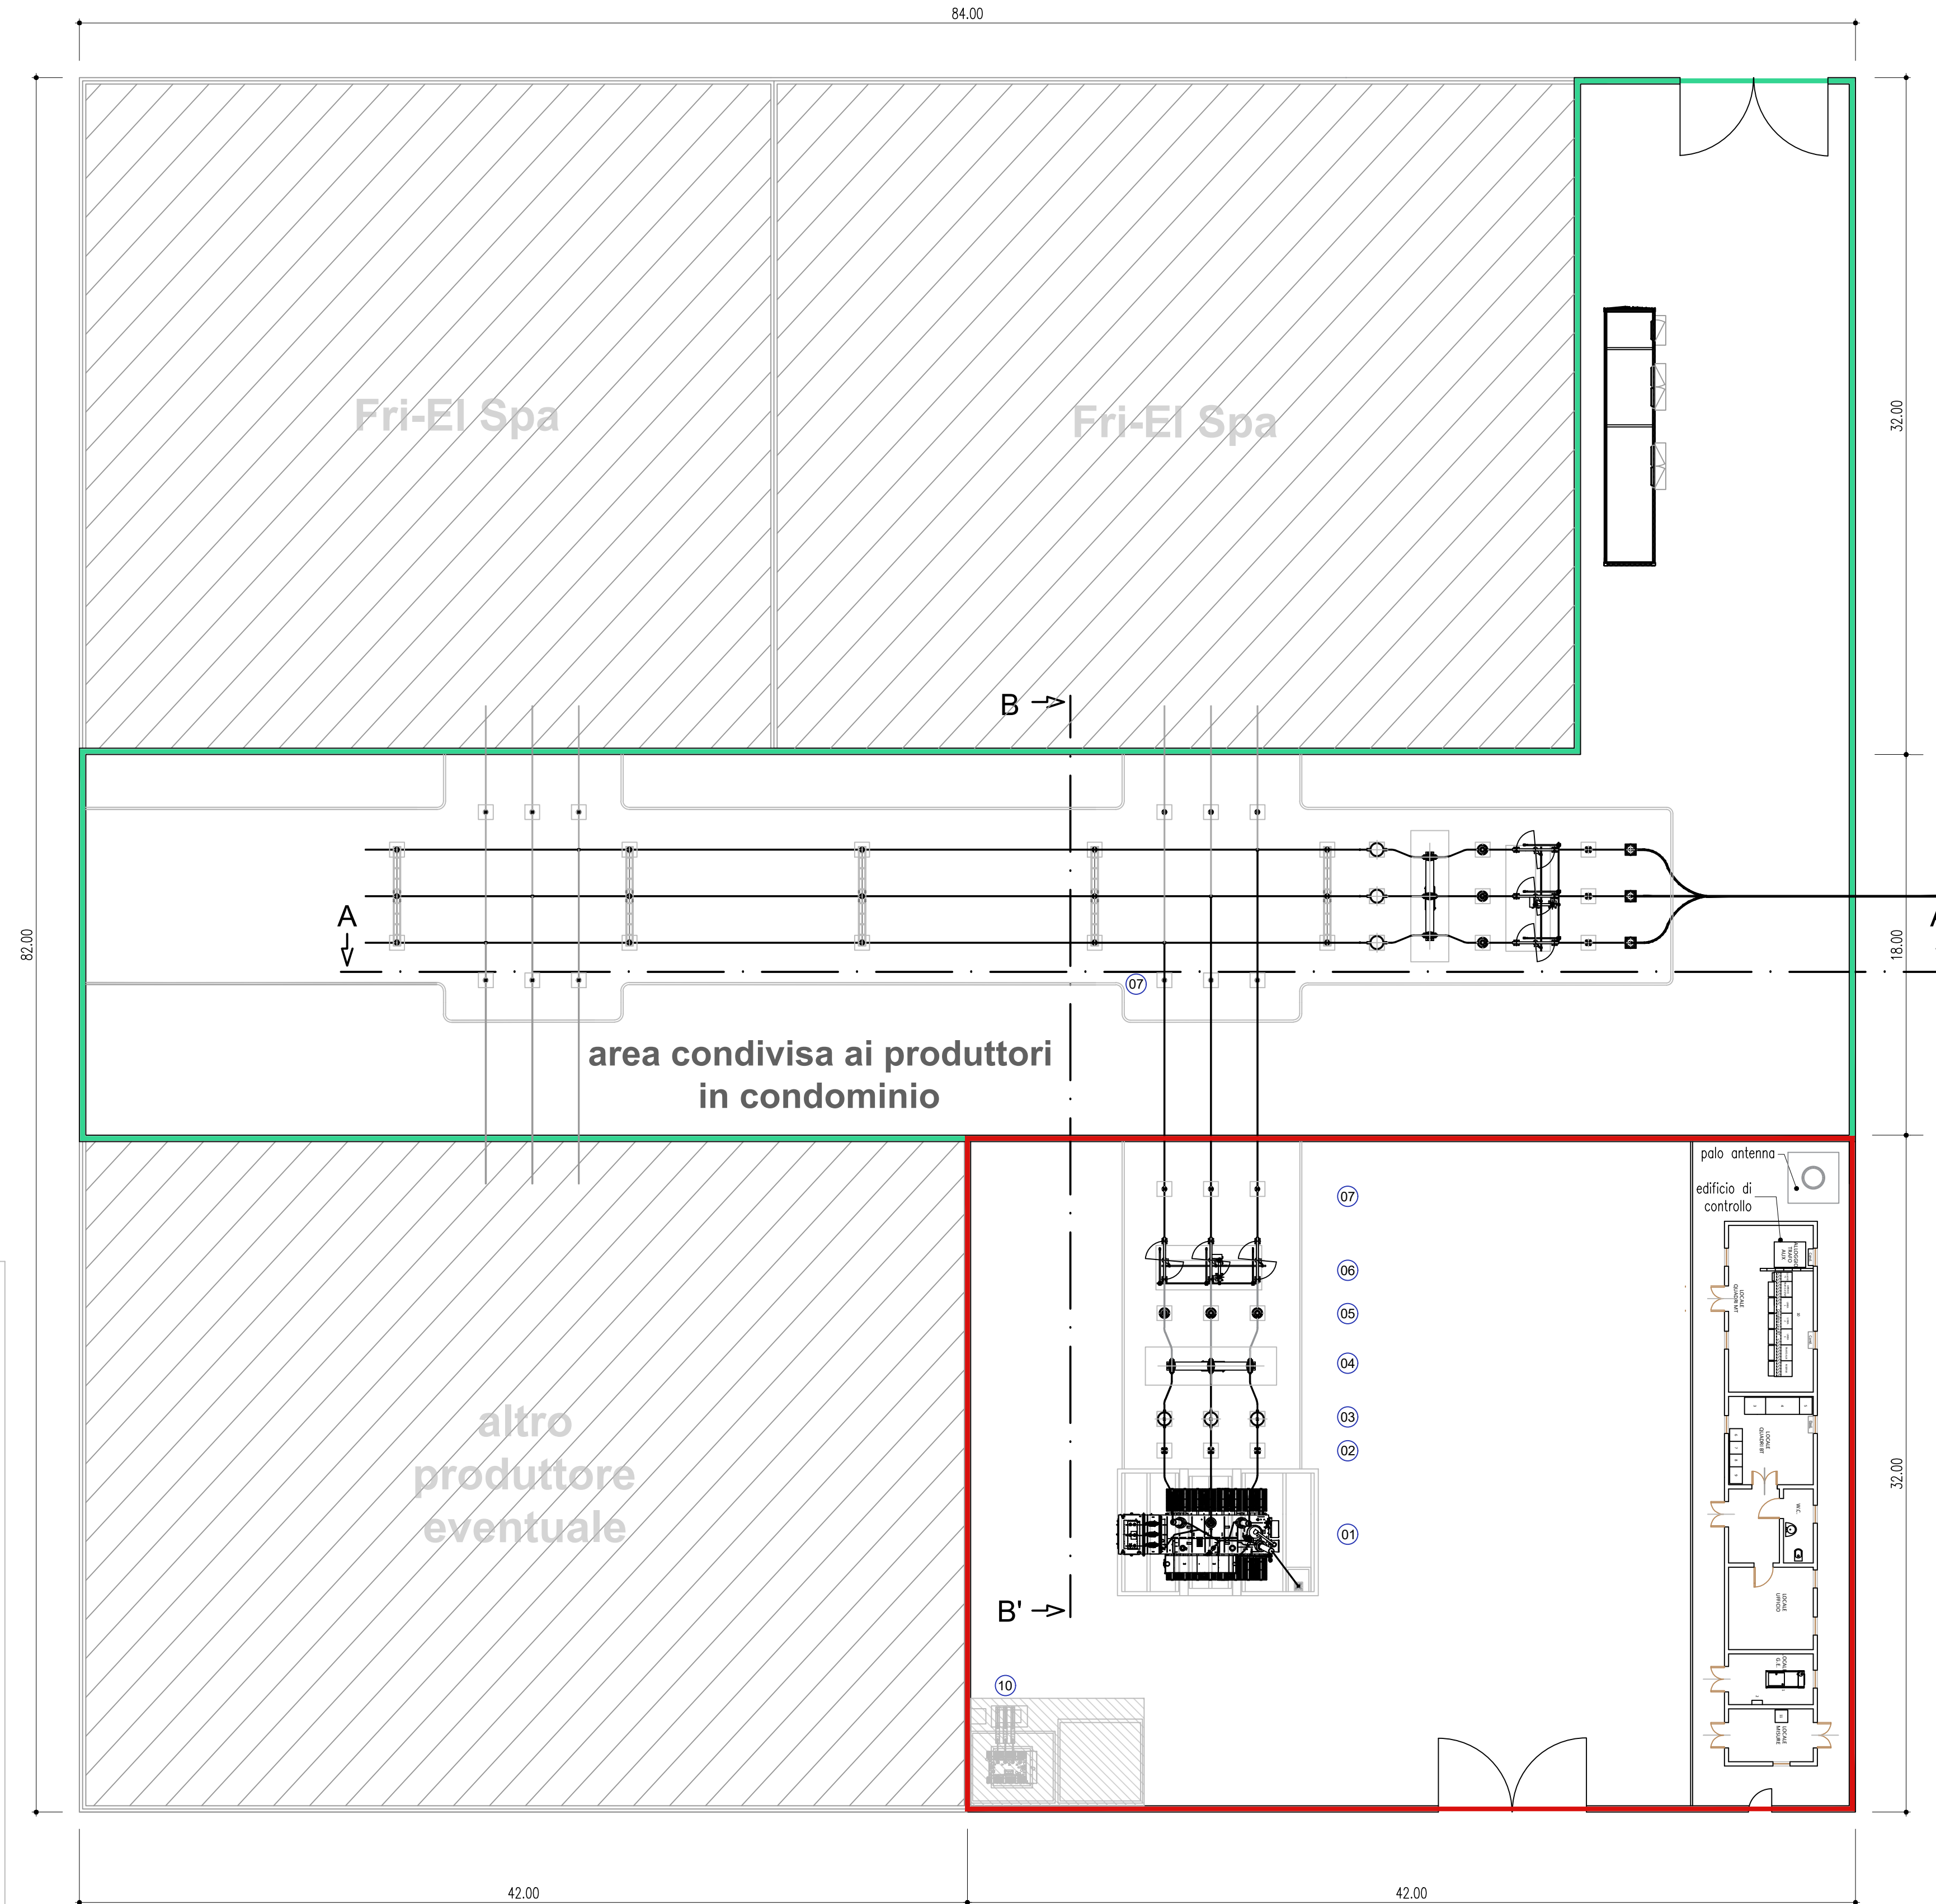

LEGENDA

- Area SET Volta Green Energy s.r.l.
- Area condivisa ai produttori in condominio

SEZIONE 150kV	
RIF. TAG	DESCRIZIONE APPARECCHIATURE
01	TRASFORMATORE DI POTENZA 150/30kV - 41/50 ONAN/ONAF
02	SCARICATORE DI SOVRATENSIONE 170kV
03	TRASFORMATORE DI CORRENTE
04	INTERRUTTORE TRIPOLARE 170kV
05	TV PROTEZIONI
06	SEZIONATORE TRIPOLARE ORIZZONTALE CON L.T.
07	ISOLATORE 170kV
08	ANTENNA TLC
09	TERMINALE CAVO AT
10	TRAFO SERVIZI AUSILIARI

00	Aprile 2021	Prima emissione	MGP	GDS	GDS
REV.	DATA	DESCRIZIONE REVISIONE	REDATTO	VERIFICATO	APPROVATO
REGIONE BASILICATA Provincia di MATERA COMUNI DI MONTESCAGLIOSO E BERNALDA					
PARCO EOLICO LUMELLA PROGETTO DEFINITIVO					
COMMITTENTE: Volta g.e. <small>Piazza Marittima, 1 - 30068 Rovereto (TN) Tel. +39 0464 625100 - Fax +39 0464 625101 - PEC volta-ge@regmail.it</small>					
PROGETTISTA: F4 ingegneria srl <small>via Di Gura - Centro Direzionale, 85100 Potenza Tel. +39 0971 1344 997 - Fax +39 0971 5 54 52 www.f4ingegneria.it - f4ingegneria@pec.it</small>					
CODIFICA PROGETTISTA F0342BT29A					
OGGETTO DELL'ELABORATO: A.16.b.9.2 - Planimetria e sezione elettromeccanica SET					
N° ELABORATO	SCALA	FOGLIO	FORMATO	CODIFICA COMMITTENTE	
45	1:200	1 di 1	-	T29	
ID ELABORATO: <small>Questo elaborato è di proprietà di Volta Green Energy ed è fornito a titolo di design</small>					

SEZIONE A-A
(SCALA 1 : 100)

