
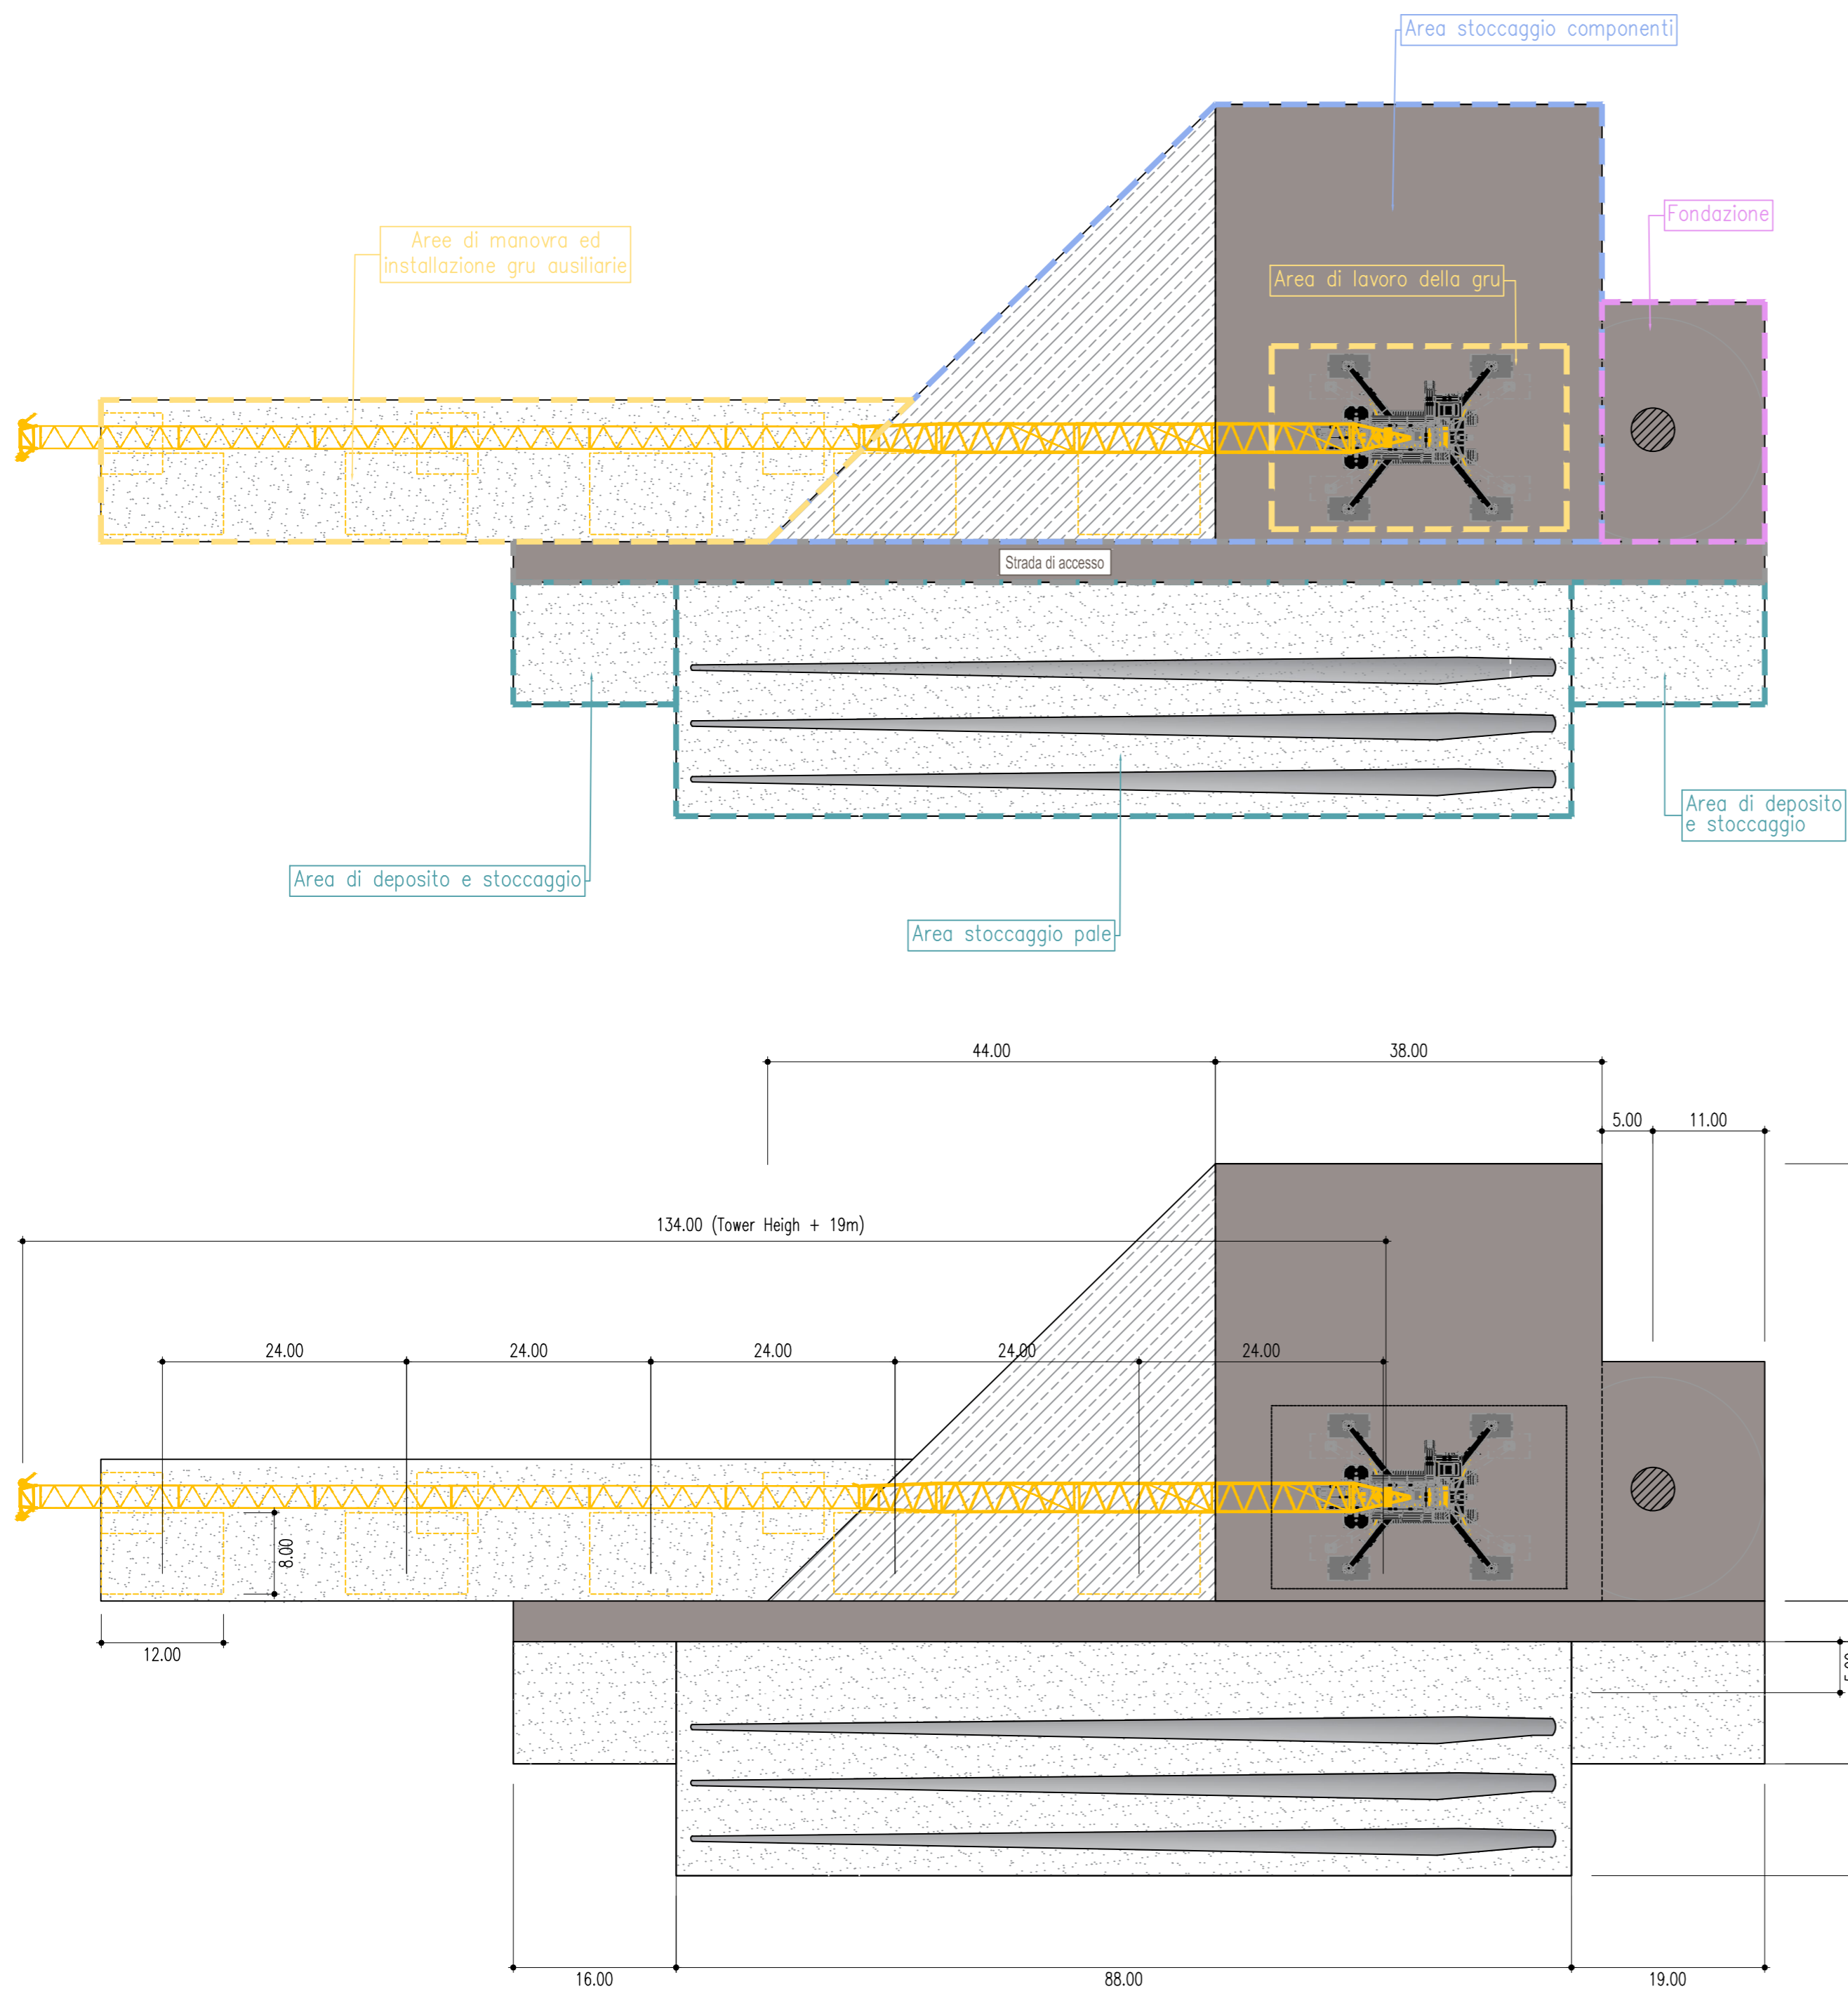
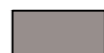



PLANIMETRIA DI DETTAGLIO DELLA PIAZZOLA DI MONTAGGIO  
(SCALA 1 : 500)

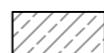

LEGENDA

-  Misto definitivo
-  Misto da rimuovere dopo la fase di montaggio (aree stoccaggio)
-  Area non mistata, livellata e compattata, da ripristinare dopo la fase di montaggio (area stoccaggio pale)

00	Aprile 2021	Prima emissione	MGP	GDS	GDS
REV.	DATA	DESCRIZIONE REVISIONE	REDATTO	VERIFICATO	APROVATO

**Volta Green Energy**

**REGIONE BASILICATA**  
Provincia di MATERA  
COMUNI DI MONTESCAGLIOSO E BERNALDA



PROGETTO:  
**PARCO EOLICO LUMELLA**  
PROGETTO DEFINITIVO

COMMITTENTE:  
**Volta g.e.**  
Piazza Manifattura, 1 - 38068 Rovereto (TN)  
Tel. +39 0464 625100 - Fax +39 0464 625101 - PEC volta-ge@legalmail.it

PROGETTISTA  
**F4 ingegneria srl**  
via Di Giura - Centro Direzionale, 85100 Potenza  
Tel: +39 0971 1 944 797 - Fax: +39 0971 5 54 52  
www.f4ingegneria.it - f4ingegneria@pec.it



CODIFICA PROGETTISTA  
**F0342BT32A**

OGGETTO DELL'ELABORATO:  
**A.16.c.1 - Planimetria di dettaglio piazzola di montaggio**

N° ELABORATO	SCALA	FOGLIO	FORMATO	CODIFICA COMMITTENTE
<b>48</b>	<b>1:500</b>	<b>1 di 1</b>	<b>A2</b>	<b>T32</b>