


Scala 1:25.000

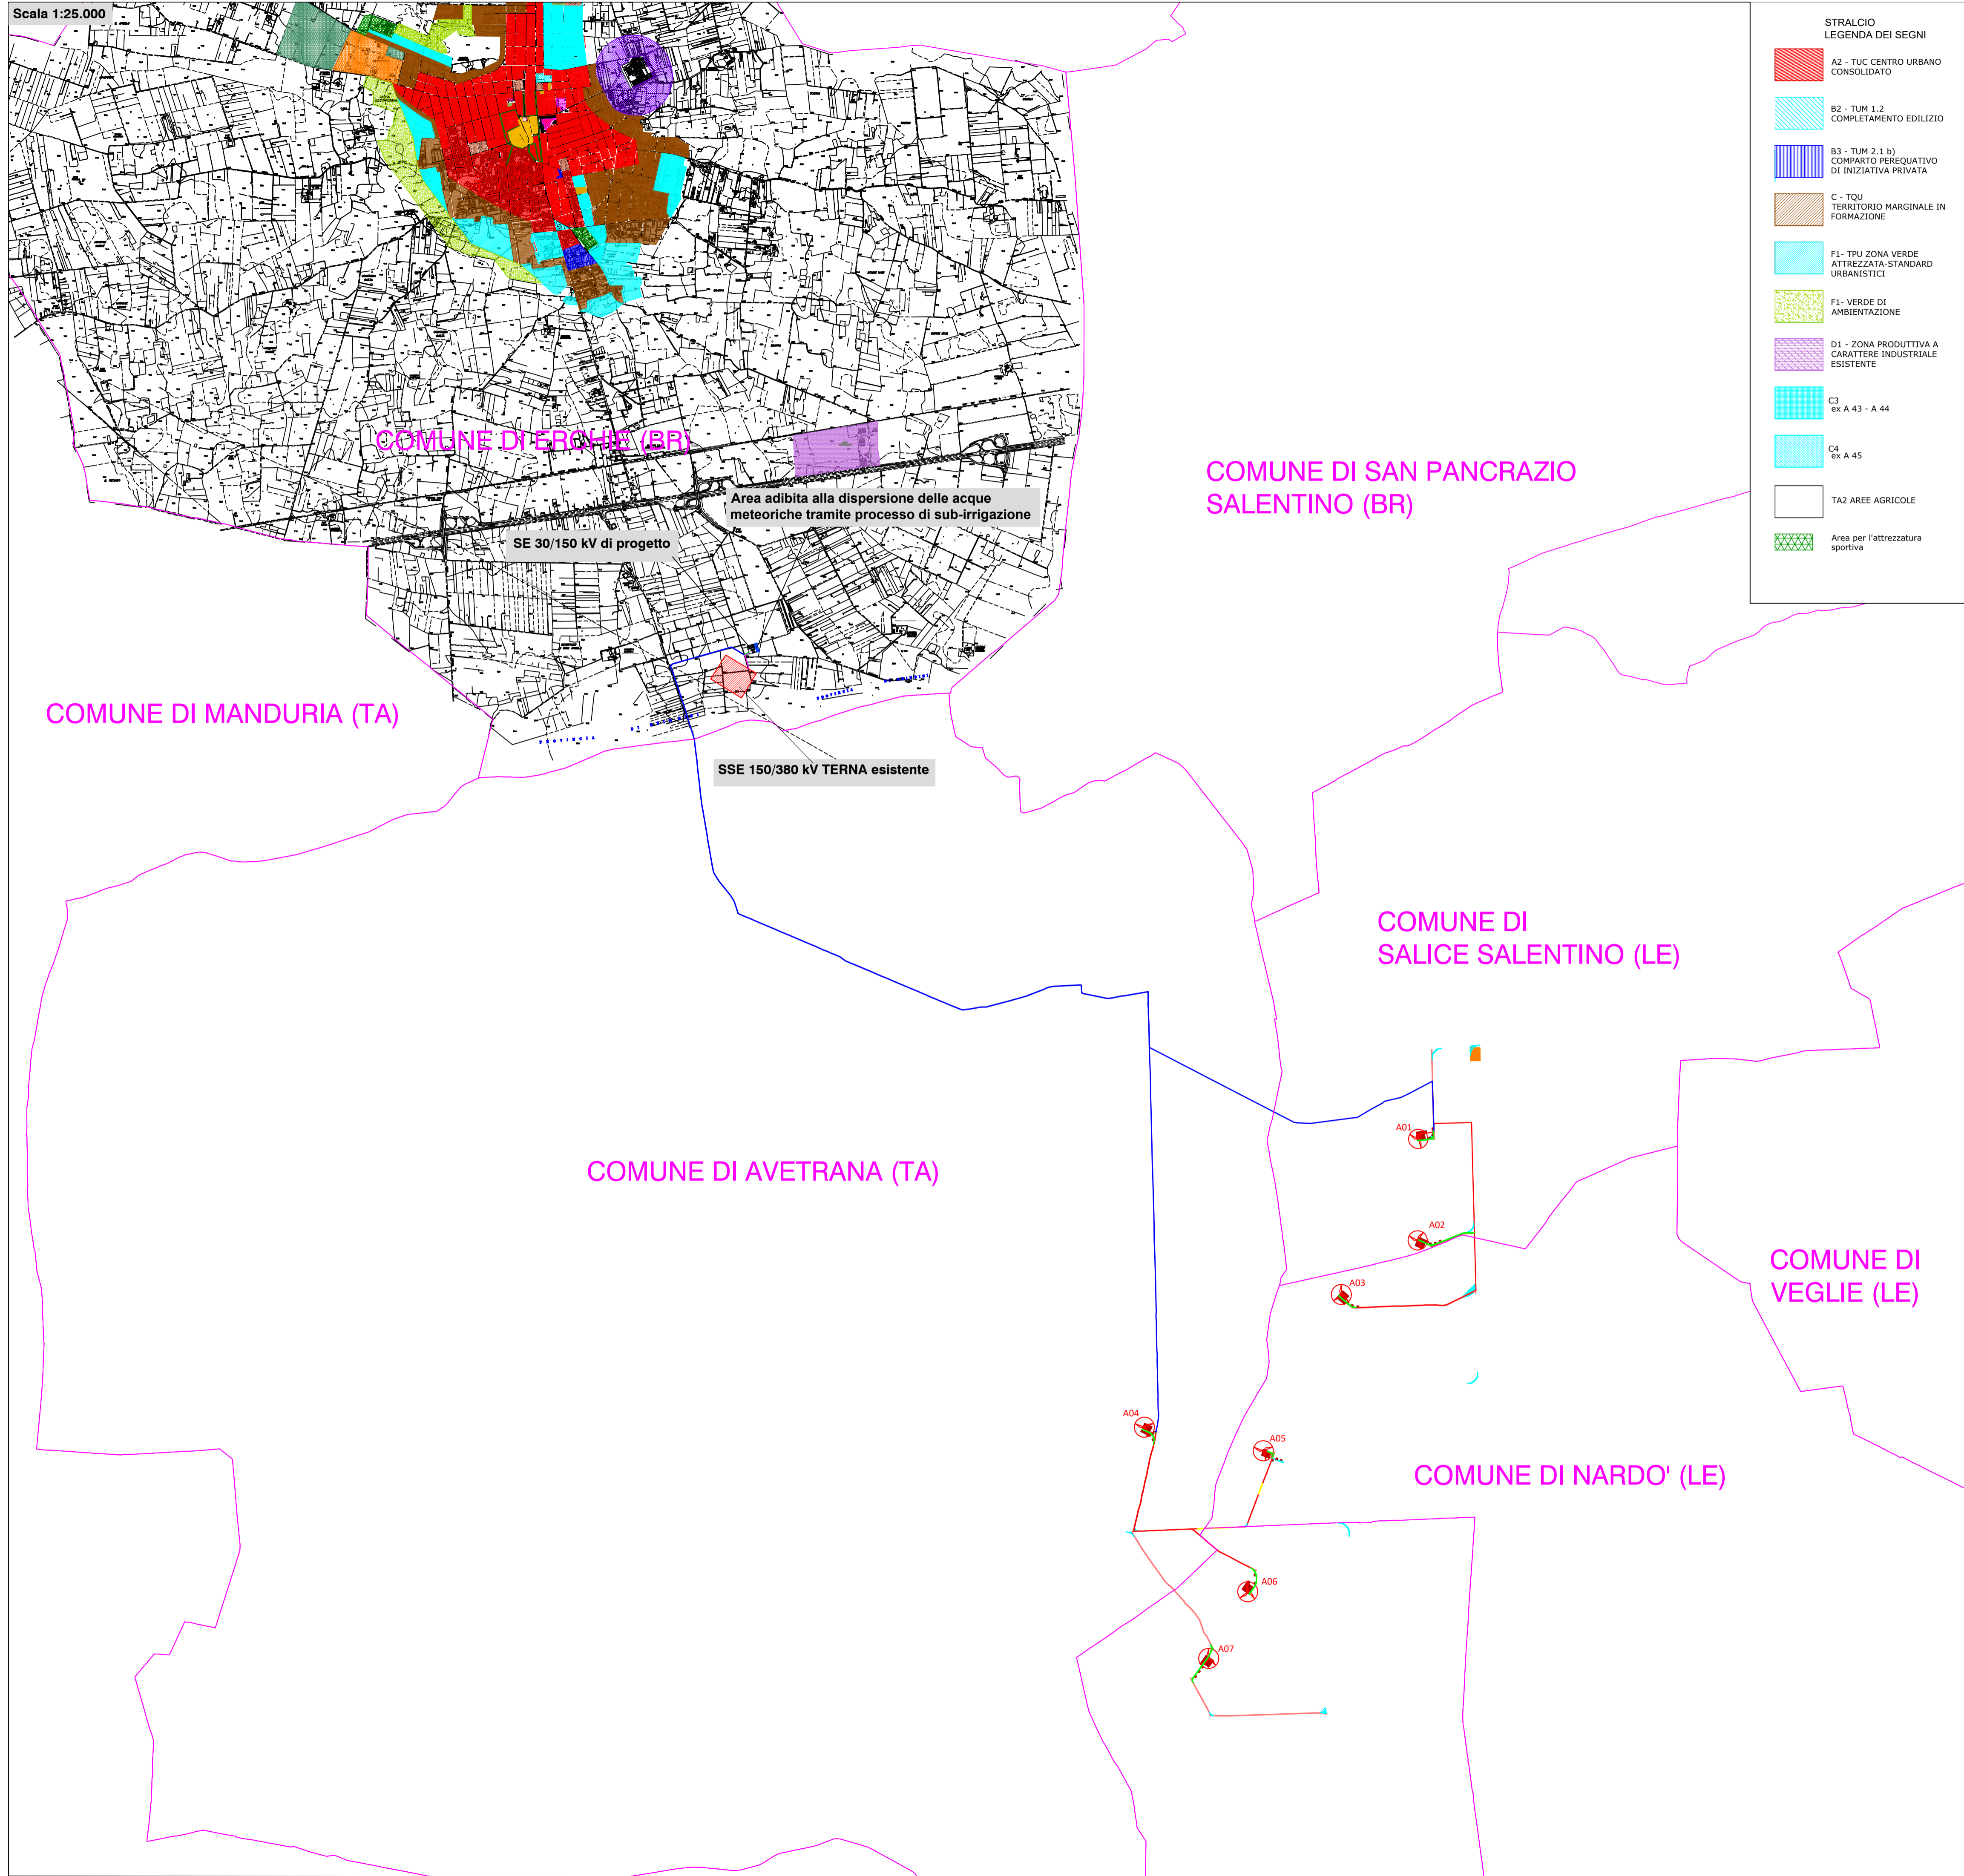


STRALCIO LEGENDA DEI SEGNI

- A2 - TUC CENTRO URBANO CONSOLIDATO
- B2 - TUM 1.2 COMPLETAMENTO EDILIZIO
- B3 - TUM 2.1 b) COMPARTO PEREQUATIVO DI INIZIATIVA PRIVATA
- C - TQU TERRITORIO MARGINALE IN FORMAZIONE
- F1 - TPU ZONA VERDE ATTREZZATA-STANDARD URBANISTICI
- F1 - VERDE DI AMBIENTAZIONE
- D1 - ZONA PRODUTTIVA A CARATTERE INDUSTRIALE ESISTENTE
- C3 ex A 43 - A 44
- C4 ex A 45
- TAZ AREE AGRICOLE
- Area per l'attrezzatura sportiva

Legenda

- Ax Aerogeneratori di progetto
- Cavidotto interno MT interrato
- Tratti cavidotto MT in TOC
- Cavidotto esterno MT interrato
- Cavidotto esterno AT interrato
- Viabilità di progetto
- Area cantiere
- Viabilità esistente da adeguare
- Piazzola montaggio gru
- Area stoccaggio pale
- Piazzole ausiliarie appoggio gru
- Allargamenti temporanei

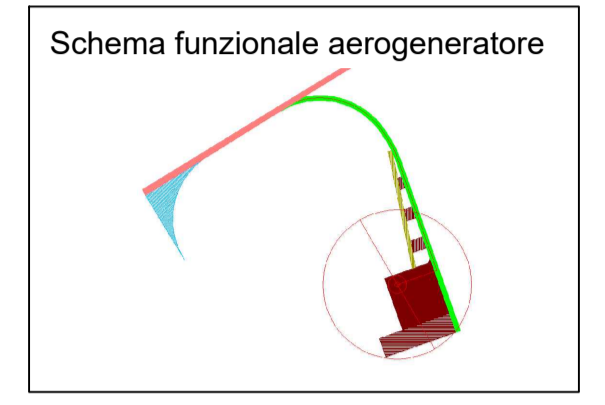

PROPRONTE
Repower Renewable Spa
 Via Lavaredo, 44
 30174 Mestre (VE)
 PROJECT MANAGER : Dott. Giuseppe Caricato

REPOWER
 L'energia che ti serve.

PROGETTAZIONE

TENPROJECT
 Tenproject Srl - via De Gasperi 61
 82018 S. Giorgio del Sannio (BN)
 t +39 0824 537144 - f +39 0824 537145
 tenproject.it - info@tenproject.it

N° COMMESSA 1459
NUOVO PARCO EOLICO "VEGLIE"
 PROVINCE DI LECCE - TARANTO - BRINDISI
 COMUNI DI SALICE SALENTINO - NARDO' - PORTO CESAREO - AVETRANA (TA)
 PROGETTO DEFINITIVO PER AUTORIZZAZIONE

COMUNE DI ERCHIE - PRG (Piano Regolatore Generale) ZONIZZAZIONE

CODICE ELABORATO **2.13**
 NOME FILE
 1459-PO_A_2.13_TAV_00

00	05/2021	PRIMA EMISSIONE	PPF	NF	NF
REV. / DATA		DESCRIZIONE REVISIONE	REDATTO	VERIFICA	APPROVAZIONE

Copyright - Rev. 00