
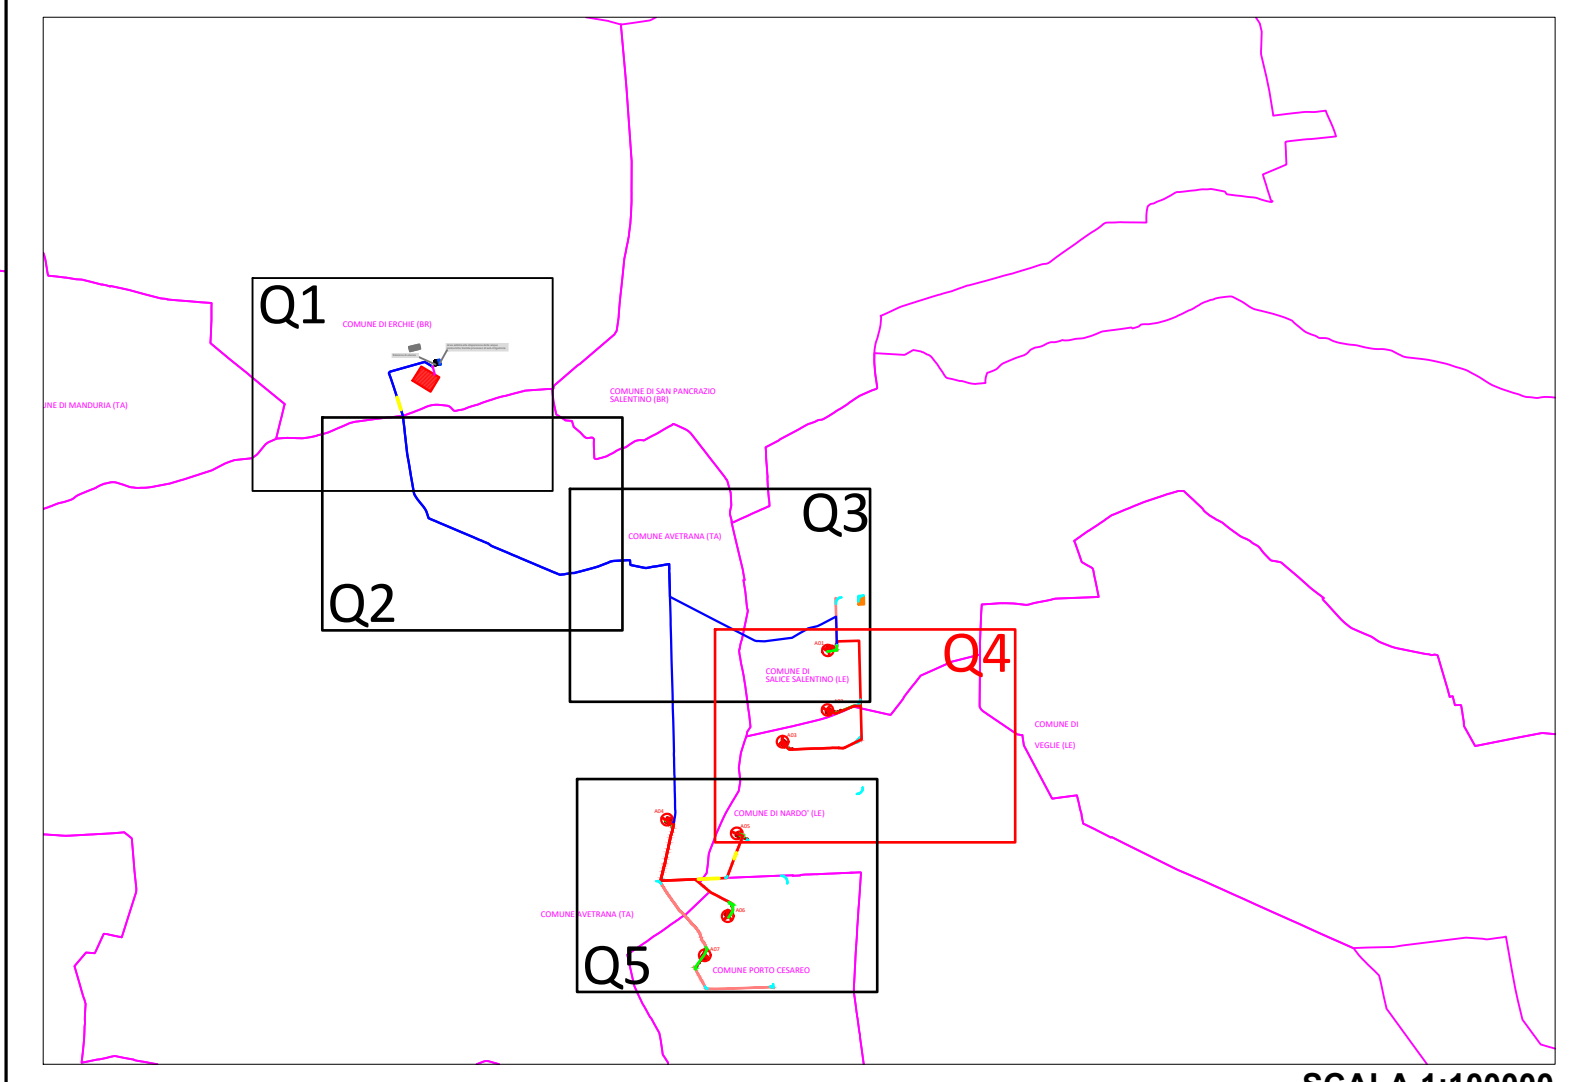



Q4

Scala 1:4.000

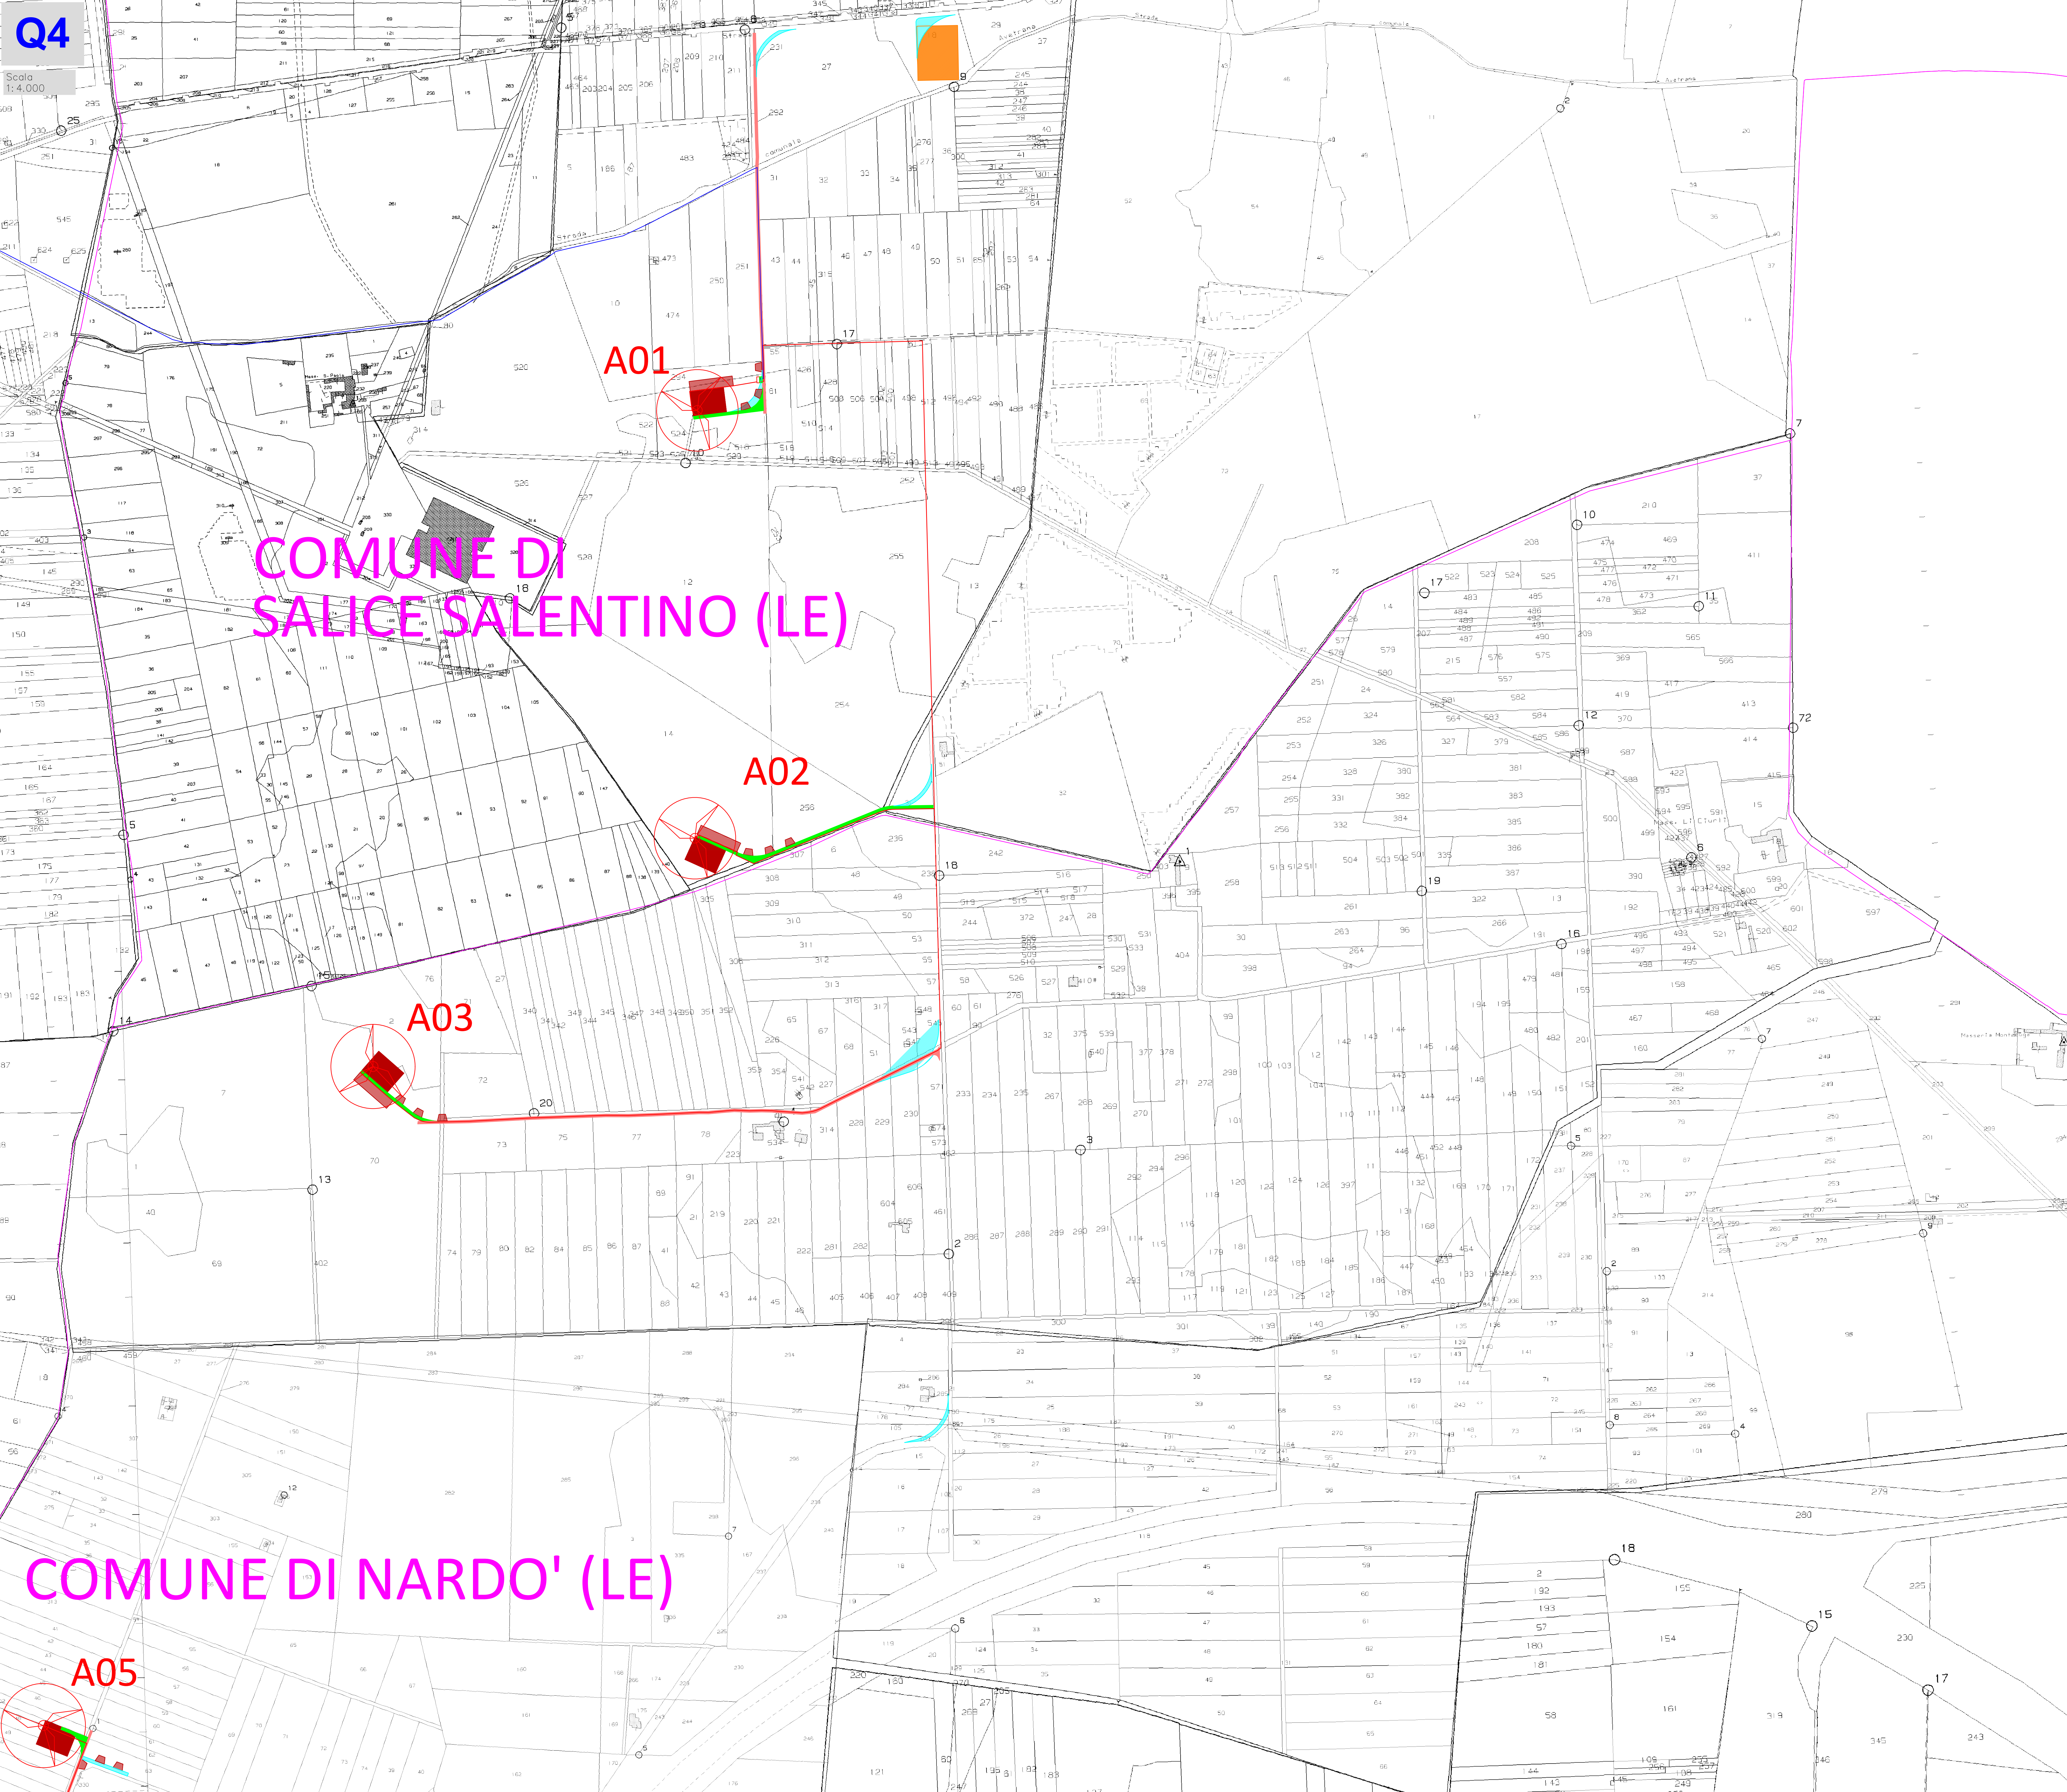

SCALA 1:100000

- Legenda**
- Aerogeneratori di progetto
 - Caviddotto interno MT interrato
 - Tratti caviddotto MT in TOC
 - Caviddotto esterno MT interrato
 - Caviddotto esterno AT interrato
 - Viabilità di progetto
 - Area cantiere
 - Viabilità esistente da adeguare
 - Piazzola montaggio gru
 - Area stoccaggio pale
 - Piazzole ausiliarie appoggio gru
 - Allargamenti temporanei
 - Aree per posizionamento macchina TOC

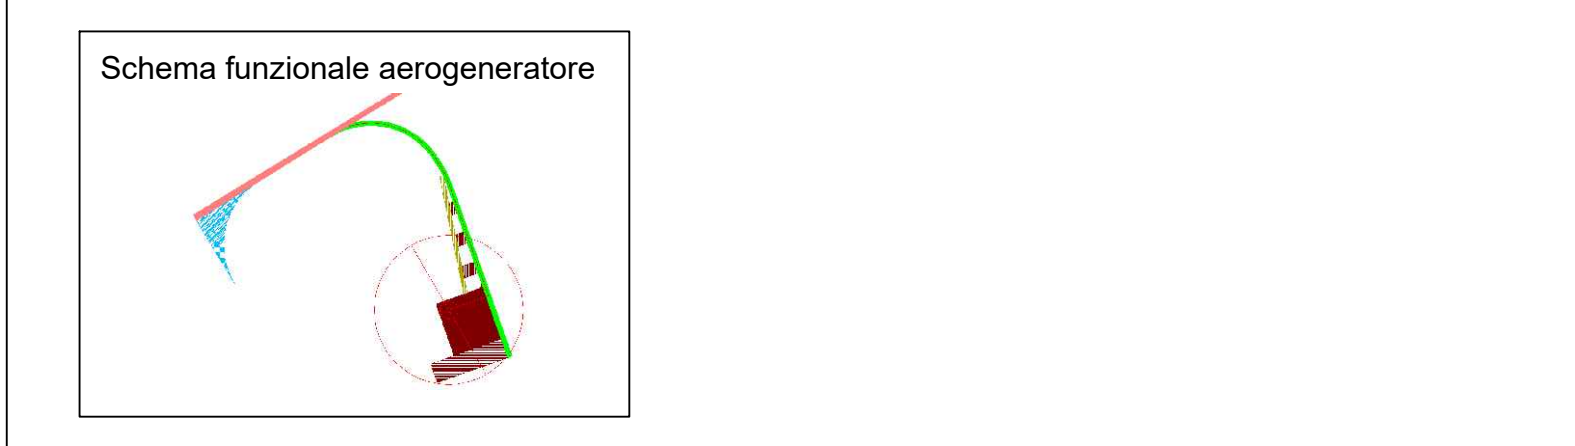

COMUNE DI NARDO' (LE)

A05

PROPRONENTE
Repower Renewable Spa
 Via Lavinio, 44
 00174 Roma (RM)
 PROJECT MANAGER: Dott. Giuseppe Caracciolo

REPOWER
 L'energia che ti serve.

PROGETTAZIONE
TENPROJECT
 Tenproject Srl - via De Gasperi 61
 00195 Roma (RM) - Tel. 06 49811111
 www.tenproject.it

N° COMMESSA
1459
 NUOVO PARCO EOLICO "VEGHE"
 PROVINCE DI LECCE - TARANTO - BRINDISI
 COMUNI DI SALICE SALENTINO - NARDO' - PORTO CESAREO - AVETRANA
 PROGETTO DEFINITIVO PER AUTORIZZAZIONE

COEFFICIENTE ELABORATO
3.2.4
 NOME FILE
 H8800_A.3.2.4_TAV_00

01/05/2021	PRIMA EMISSIONE	MCS	RF	RF
02/05/2021	DESCRIZIONE REVISIONE	REVISIONE	VERIFICA	LAVORAZIONE

Copyright - Tutti i diritti sono riservati a norma di legge