



SEZIONE A-A
CAVIDOTTO MT INTERRATO - 1 TERNA DI CAVI
PERCORSO STRADA DI CANTIERE

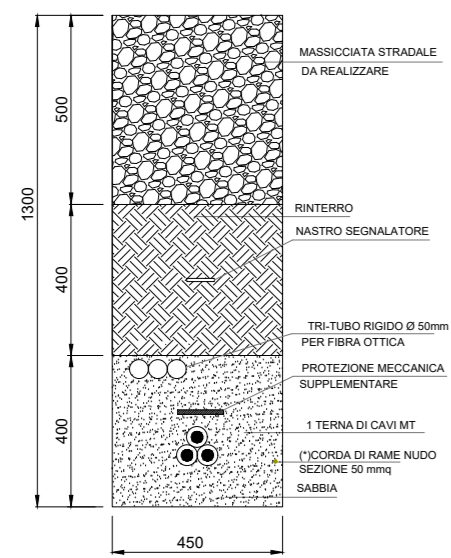


(*DA POSARE SOLO NEI COLLEGAMENTI INTERNI AL PARCO EOLICO)


SEZIONE B-B
CAVIDOTTO MT INTERRATO - 1 TERNA DI CAVI
PERCORSO IN TERRENO

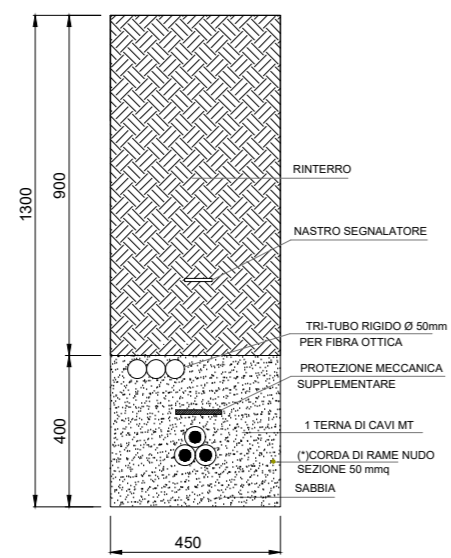

SEZIONE C-C
CAVIDOTTO MT INTERRATO - 1 TERNA DI CAVI
PERCORSO IN BANCHINA STRADA VICINALE/COMUNALE

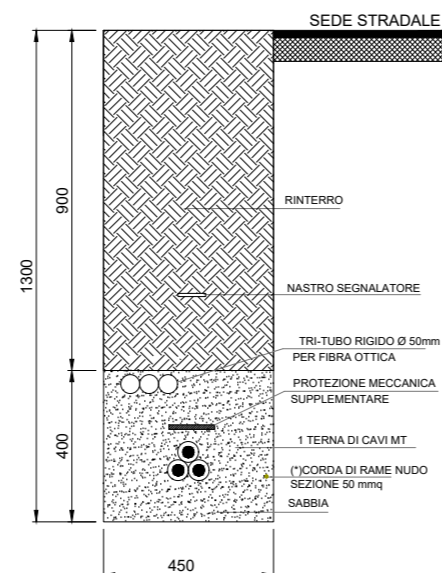


SEZIONE D-D
CAVIDOTTO MT INTERRATO - 2 TERNE DI CAVI
PERCORSO STRADA DI CANTIERE

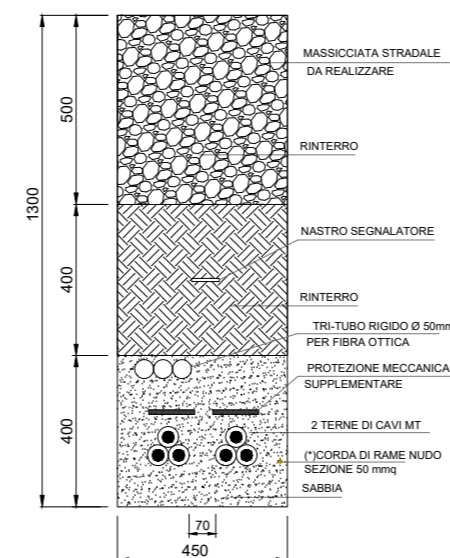


(*DA POSARE SOLO NEI COLLEGAMENTI INTERNI AL PARCO EOLICO)


SEZIONE E-E
CAVIDOTTO MT INTERRATO - 1 TERNA DI CAVI
PERCORSO SOTTO STRADA PROVINCIALE

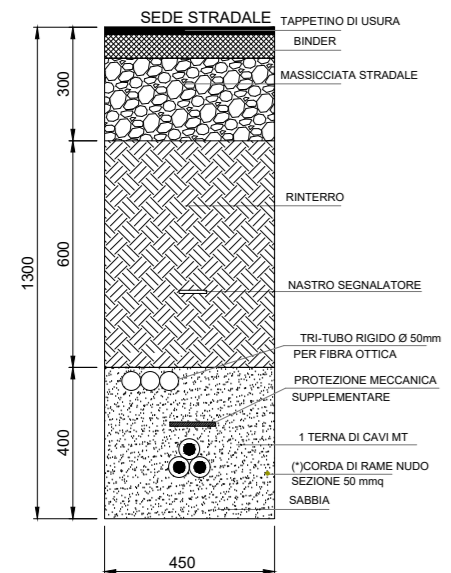


SEZIONE F-F
CAVIDOTTO MT INTERRATO - 2 TERNE DI CAVI
PERCORSO IN BANCHINA STRADA PROVINCIALE

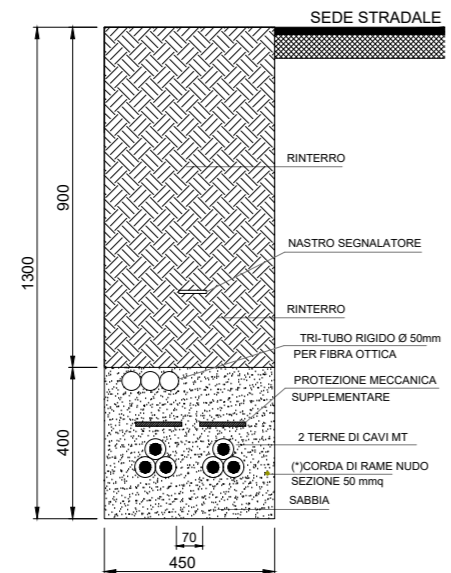


SEZIONE G-G
CAVIDOTTO MT INTERRATO - 3 TERNE DI CAVI
PERCORSO STRADA DI CANTIERE

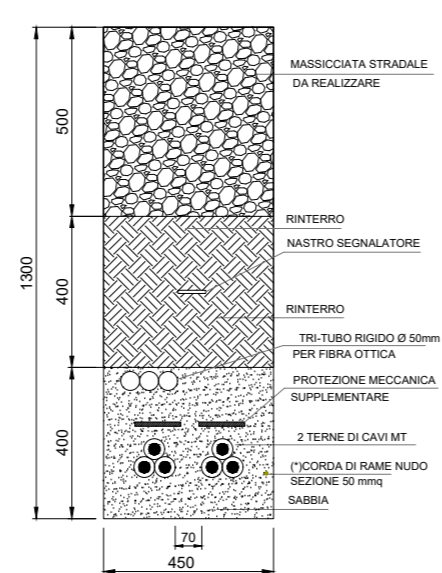

SEZIONE H-H
CAVIDOTTO MT INTERRATO - 2 TERNE DI CAVI
PERCORSO IN BANCHINA STRADA VICINALE/COMUNALE

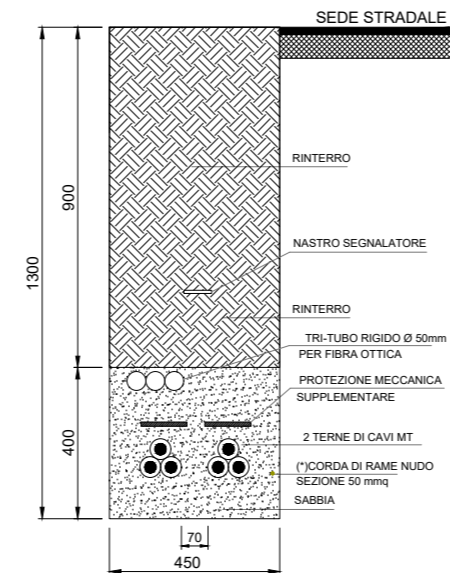

SEZIONE I-I
CAVIDOTTO MT INTERRATO - 1 TERNA DI CAVI
PERCORSO SOTTO VICINALE/COMUNALE

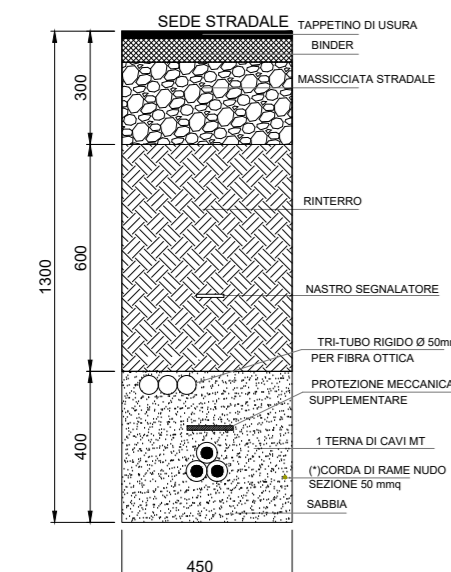

PROPONENTE
Repower Renewable Spa
Via Lavaredo, 44
30174 Mestre (VE)
PROJECT MANAGER : Dott. Giuseppe Caricato

PROGETTAZIONE

N° COMMESSA
1459
NUOVO PARCO EOLICO "VEGLIE"
PROVINCIE DI LECCE - TARANTO - BRINDISI
COMUNI DI SALICE SALENTINO - NARDO' - PORTO CESAREO - AVETRANA PERCHÉ
PROGETTO DEFINITIVO PER AUTORIZZAZIONE

SEZIONI TIPO CAVIDOTTO MT

CODICE ELABORATO
3.3
NOME FILE
1459-PD_A_3.3_TAV_r00

00	05/2021	PRIMA EMISSIONE	PFP	NF	NF
REV. I	DATA	DESCRIZIONE REVISIONE	REDATTO	VERIFICA	APPROVAZIONE

Cartiglio - Rev. 00