


Legenda

- Aerogeneratori di progetto
- Cavidotto interno MT interrato
- Tratti cavidotto MT in TOC
- Cavidotto esterno MT interrato
- Viabilità di progetto
- Area cantiere
- Viabilità esistente da adeguare
- Piazzola montaggio gru
- Area stoccaggio pale
- Piazzole ausiliarie appoggio gru
- Allargamenti temporanei

Schema funzionale aerogeneratore

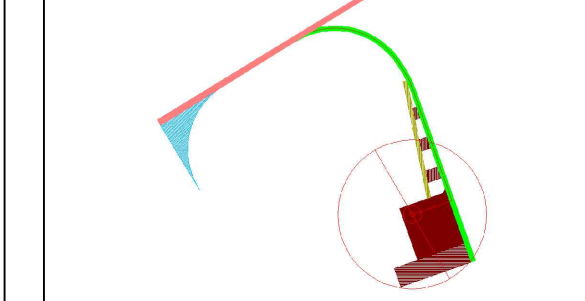

Legenda infrastrutture opere esistenti

- Acquedotto interrato
- linea elettrica aerea nuda
- Punti d'interferenza

PROPRONENTE  
**REPOWER Renewable Spa**  
 Via Cavour, 64  
 30174 Mestre (VE)  
 PROJECT MANAGER: Dott. Giuseppe Carcano

PROGETTAZIONE

N° COMMESSA  
**1459**  
 NUOVO PARCO EOLICO "VEGLIE"  
 PROVINCE DI LECCE - TARANTO - BRINDISI  
 COMUNI DI SALICE SALENTINO - NARDO - PORTO CESAREO - AVETTERANA  
 PROGETTO DEFINITIVO PER AUTORIZZAZIONE

INDIVIDUAZIONE INTERFERENZE CON CAVIDOTTO MT - QUADRO 2

CODICE ELABORATO  
**3.4.2**  
 NOME FILE  
 1009-PO\_A\_3.4.2\_TAV\_00

00	00/2021	PRIMA EMISSIONE	PPF	RF	RF
01	00/2021	PROVAZIONE	PPF	RF	RF