
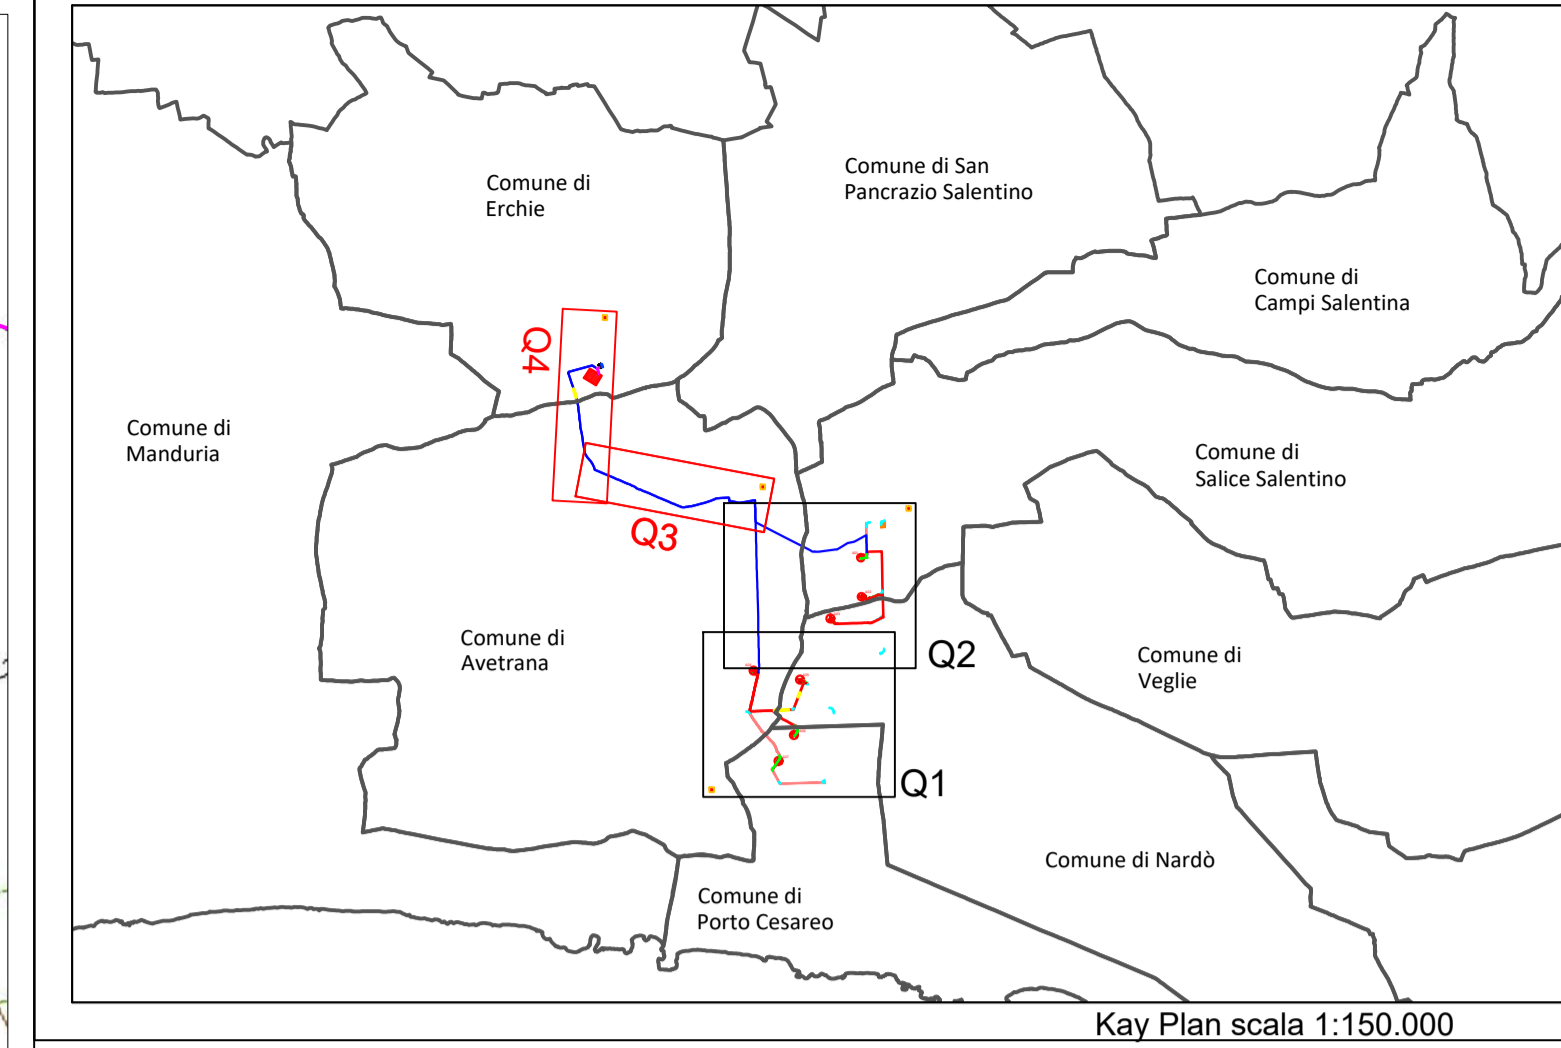


Quadro 3 - Scala 1:4000

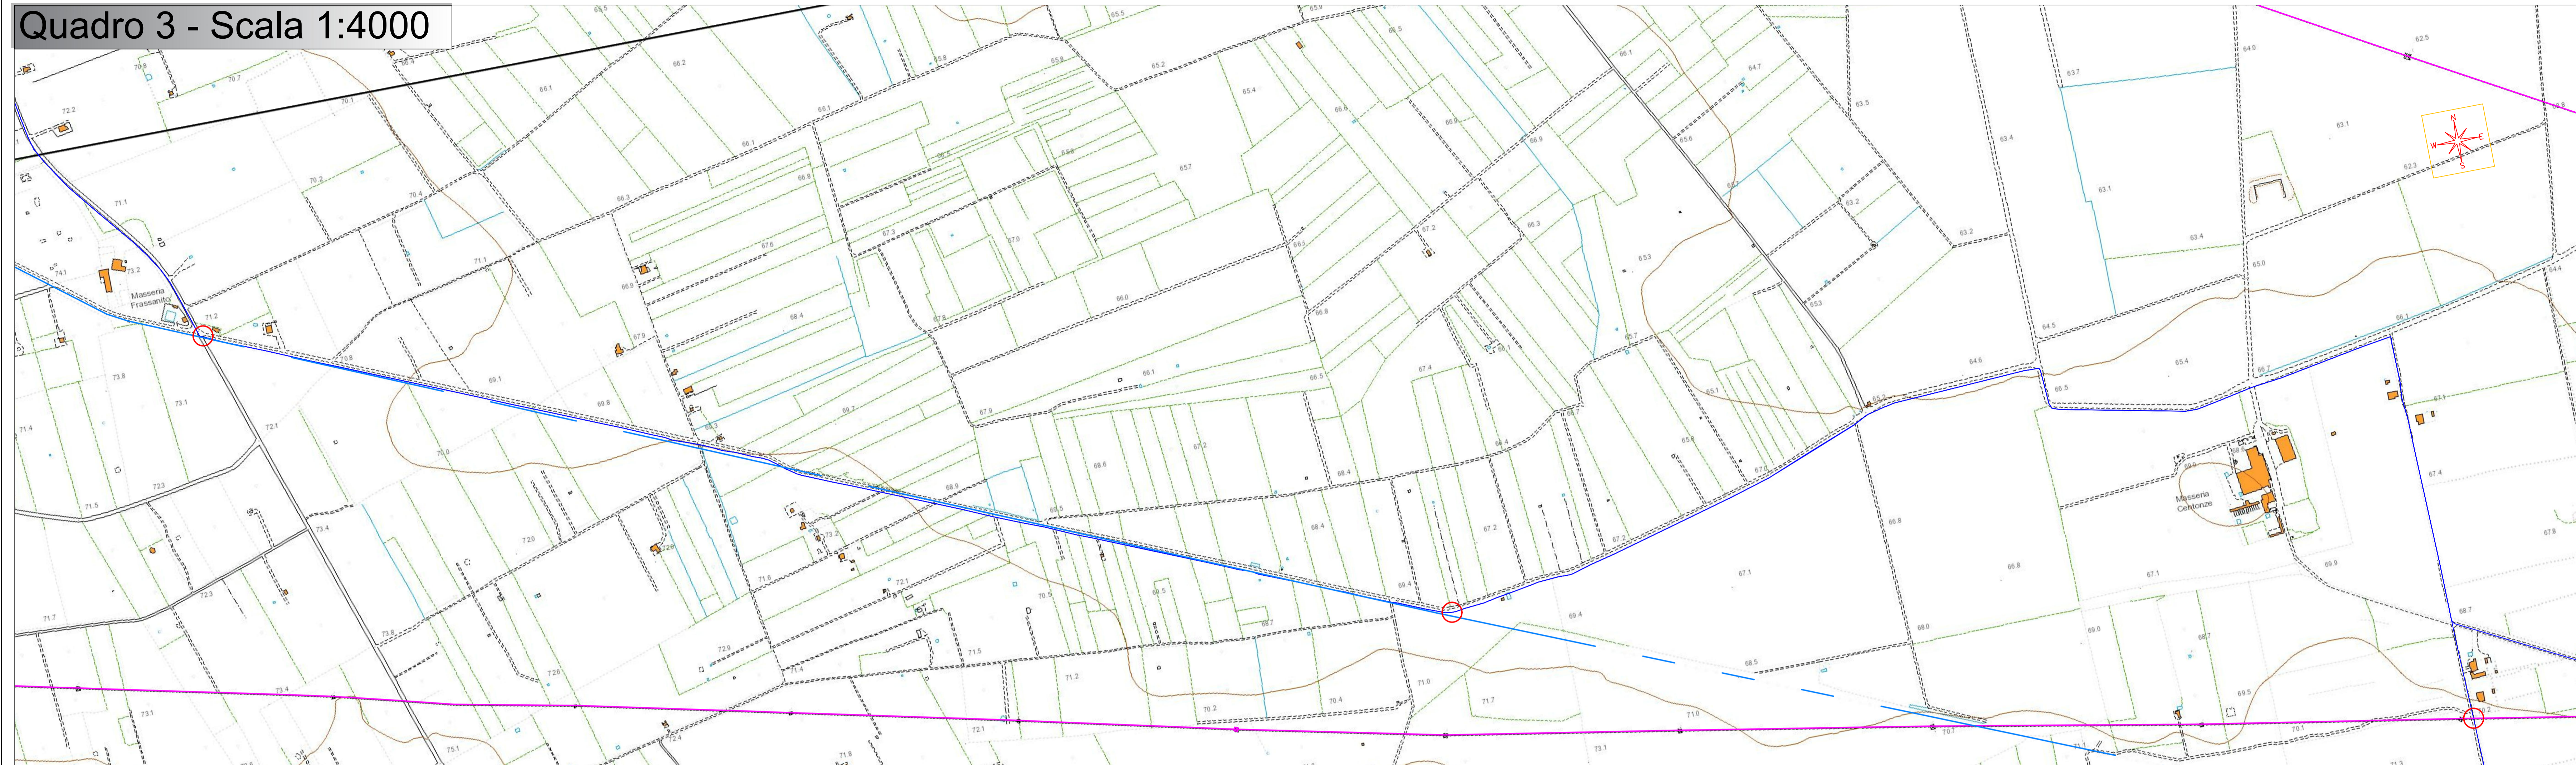

Kay Plan scala 1:150.000


Legenda

- Tratti cavidotto MT in TOC
- Cavidotto esterno MT interrato
- Cavidotto esterno AT interrato
- Viabilità di progetto

Legenda infrastrutture opere esistenti

- Acquedotto interrato
- Gasdotto interrato
- Linea elettrica aerea nuda
- Punti d'interferenza e parallelismo

Quadro 4 - Scala 1:4000

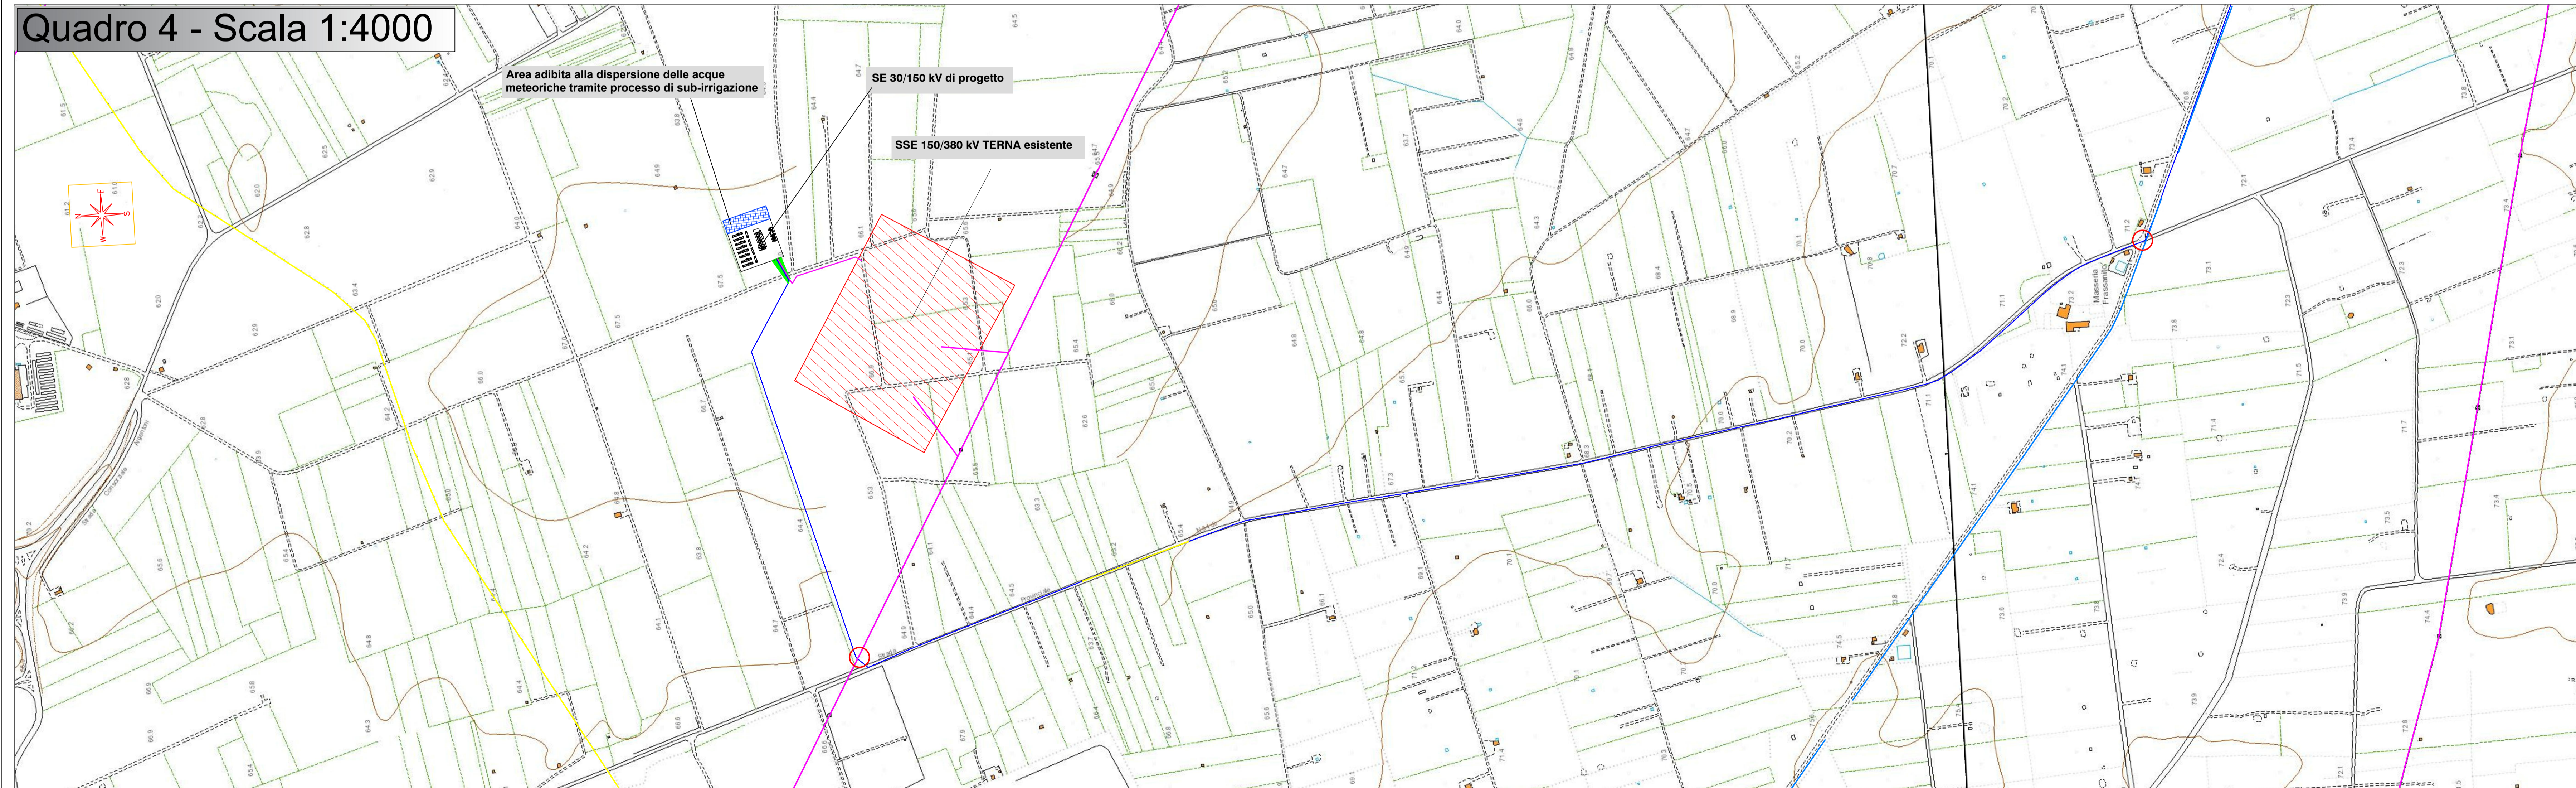

PROPRONTE
 Repower Renewable Spa
 Via Laveredo, 44
 30174 Mestre (VE)
 PROJECT MANAGER: Dott. Giuseppe Caricato

REPOWER
 L'energia che ti serve.

PROGETTAZIONE

N° COMMESSA
1459

NUOVO PARCO EOLICO "VEGLIE"
 PROVINCE DI LECCE - TARANTO - BRINDISI
 COMUNI DI SALICE SALENTINO - NARDO - PORTO CESAREO - AVETRANA

PROGETTO DEFINITIVO PER AUTORIZZAZIONE

INDIVIDUAZIONE INTERFERENZE CON CAVIDOTTO MT -
 QUADRO 3 - 4

CODICE ELABORATO
3.4.3
 NOME FILE
 1459-PD_A_3.4.3_TAV_00

00	05/2021	PRIMA EMISSIONE	PPF	NF	NF
REV	DATA	DESCRIZIONE REVISIONE	REDATTO	VERIFICA	APPROVAZIONE
01					

Copyright - Rev. 00
 COPYRIGHT - TUTTI I DIRITTI SONO RISERVATI A NORMA DI LEGGE