


PLANIMETRIA TRATTO B-D
Scala 1:1000

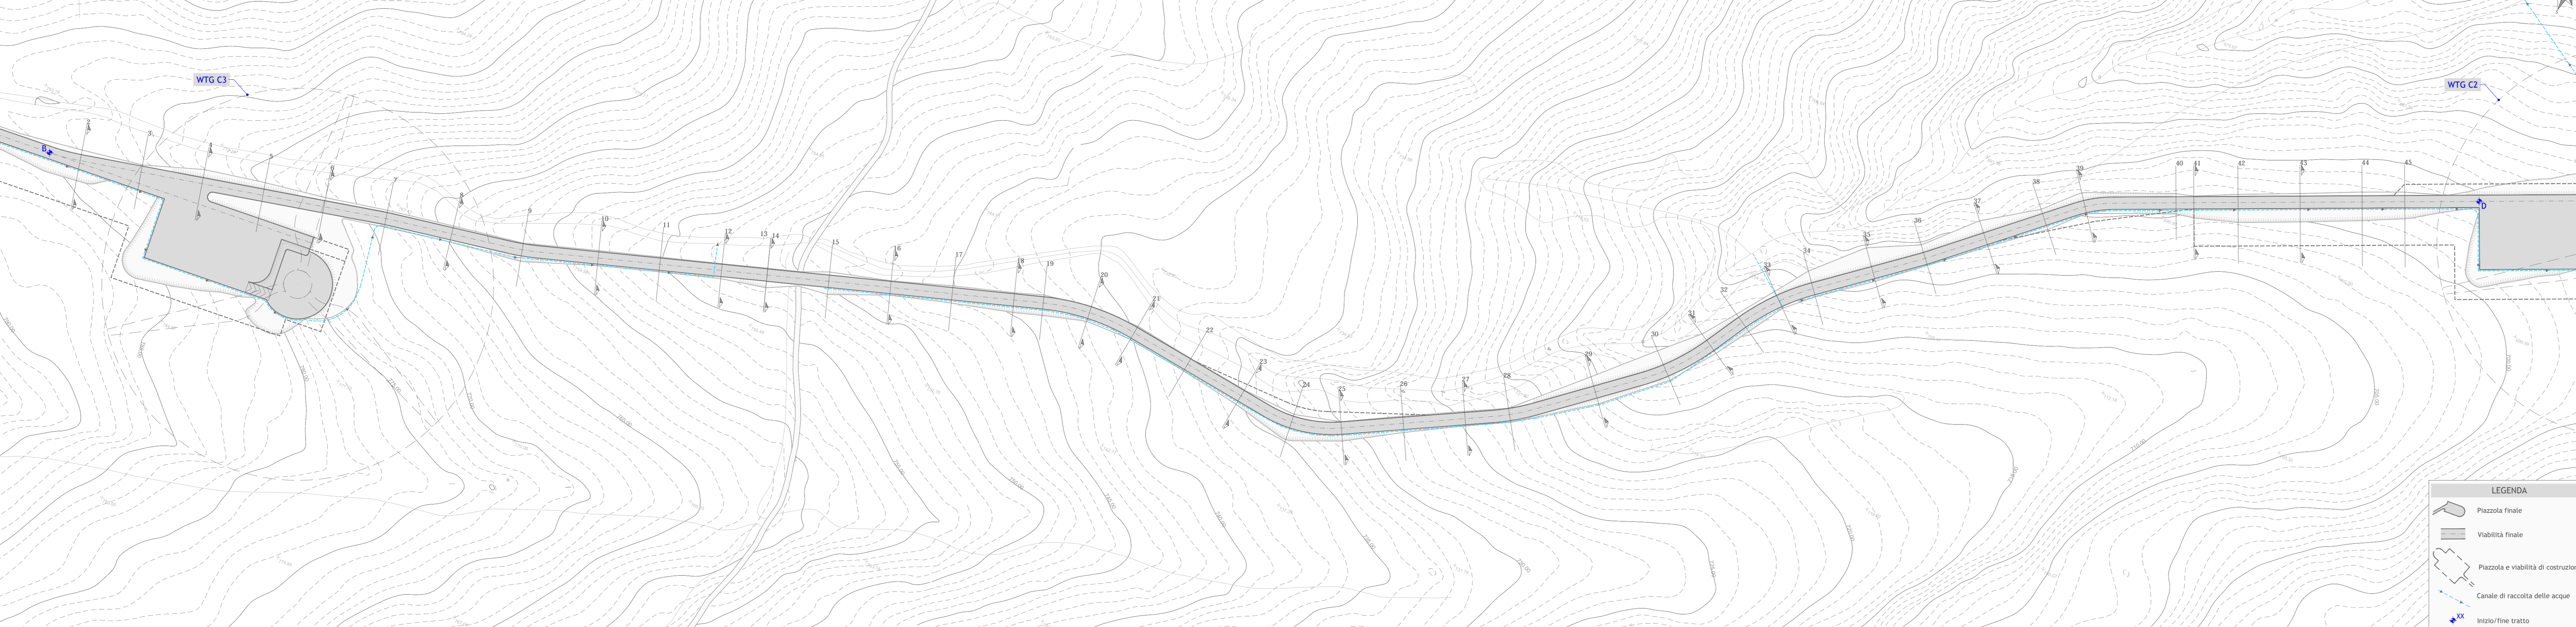

LEGENDA

- Piazzola finale
- Viabilità finale
- Piazzola e viabilità di costruzione
- Canale di raccolta delle acque
- Inizio/fine tratto

Regione Basilicata
 Provincia di Potenza
 Comuni di Cancellara e Vaglio Basilicata

Impianto per la produzione di energia elettrica da fonte eolica avente potenza di connessione pari a 37,2 MW e relative opere connesse denominato "Vento del Carpine" sito nei Comuni di Cancellara e Vaglio Basilicata (PZ)

TITOLO
PLANIMETRIE STRADALI E IDRAULICHE CON LE INDICAZIONI DELLE CURVE DI LIVELLO: TRATTO BD

Scala 1:1.000	Formato Stampa A3+	Numero documento Commissa 214301	Fase D	Tipo doc. D	Progr. doc. 0172	Rev. 01
Foglio 1 di 1						

FRI-EL
 FRI-EL S.p.A.
 Piazza della Rotonda 2
 00186 Roma (RM)
 fri-elspa@legalmail.it
 P. Iva 01652230218
 Cod. Fisc. 07321020153

PROGETTO DEFINITIVO

Elaborato
A.16.a.13.2.

PROGETTO ENERGIA S.R.L.
 Via Sora 8 83031 Andria (BN)
 Tel. +39 0820 891513
 www.progettoenergia.biz - info@progettoenergia.biz
 SERVIZI DI INGEGNERIA INTEGRATI
 INTEGRATED ENGINEERING SERVICES

Massimo Lo Russo
 INGEGNERE
 ISCRITTO ALL'ALBO
 PROFESSIONALE
 COL. N. 1555

Sul presente elaborato sussiste il DIRITTO di PROPRIETÀ. Qualsiasi utilizzo non preventivamente autorizzato sarà perseguito ai sensi della normativa vigente.

Rev.	Data	Descrizione revisione	Redatto	Controllato	Approvato
00	28.06.2021	EMISSIONE	L. CONTE	G. LO RUSSO	M. LO RUSSO
01	15.07.2021	EMISSIONE PER AUTORIZZAZIONE	L. CONTE	G. LO RUSSO	M. LO RUSSO