
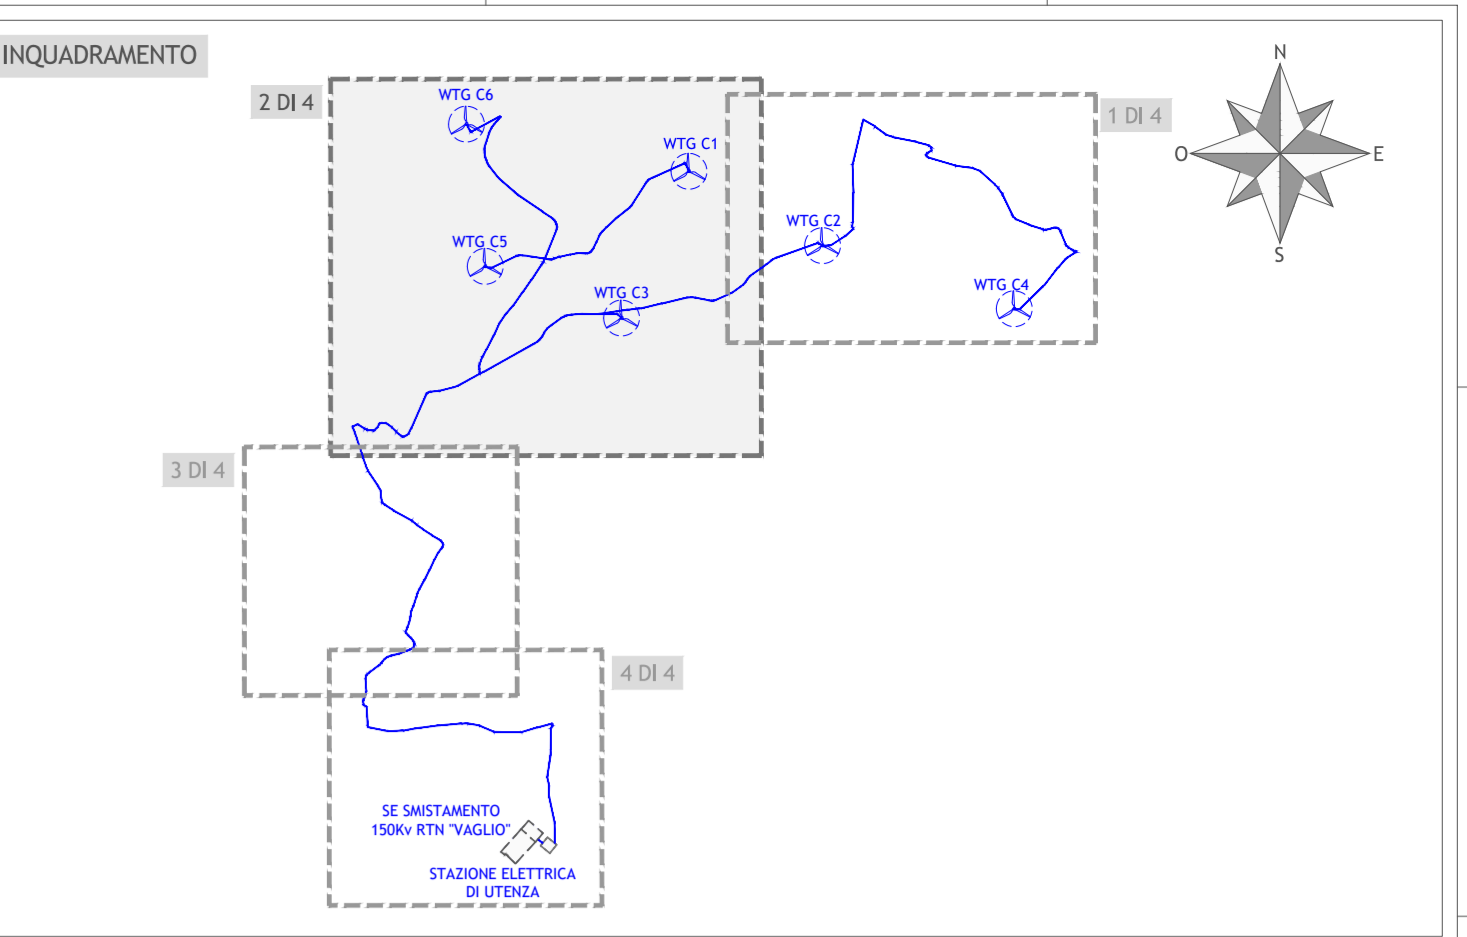


PLANIMETRIA  
Scala 1:2.000

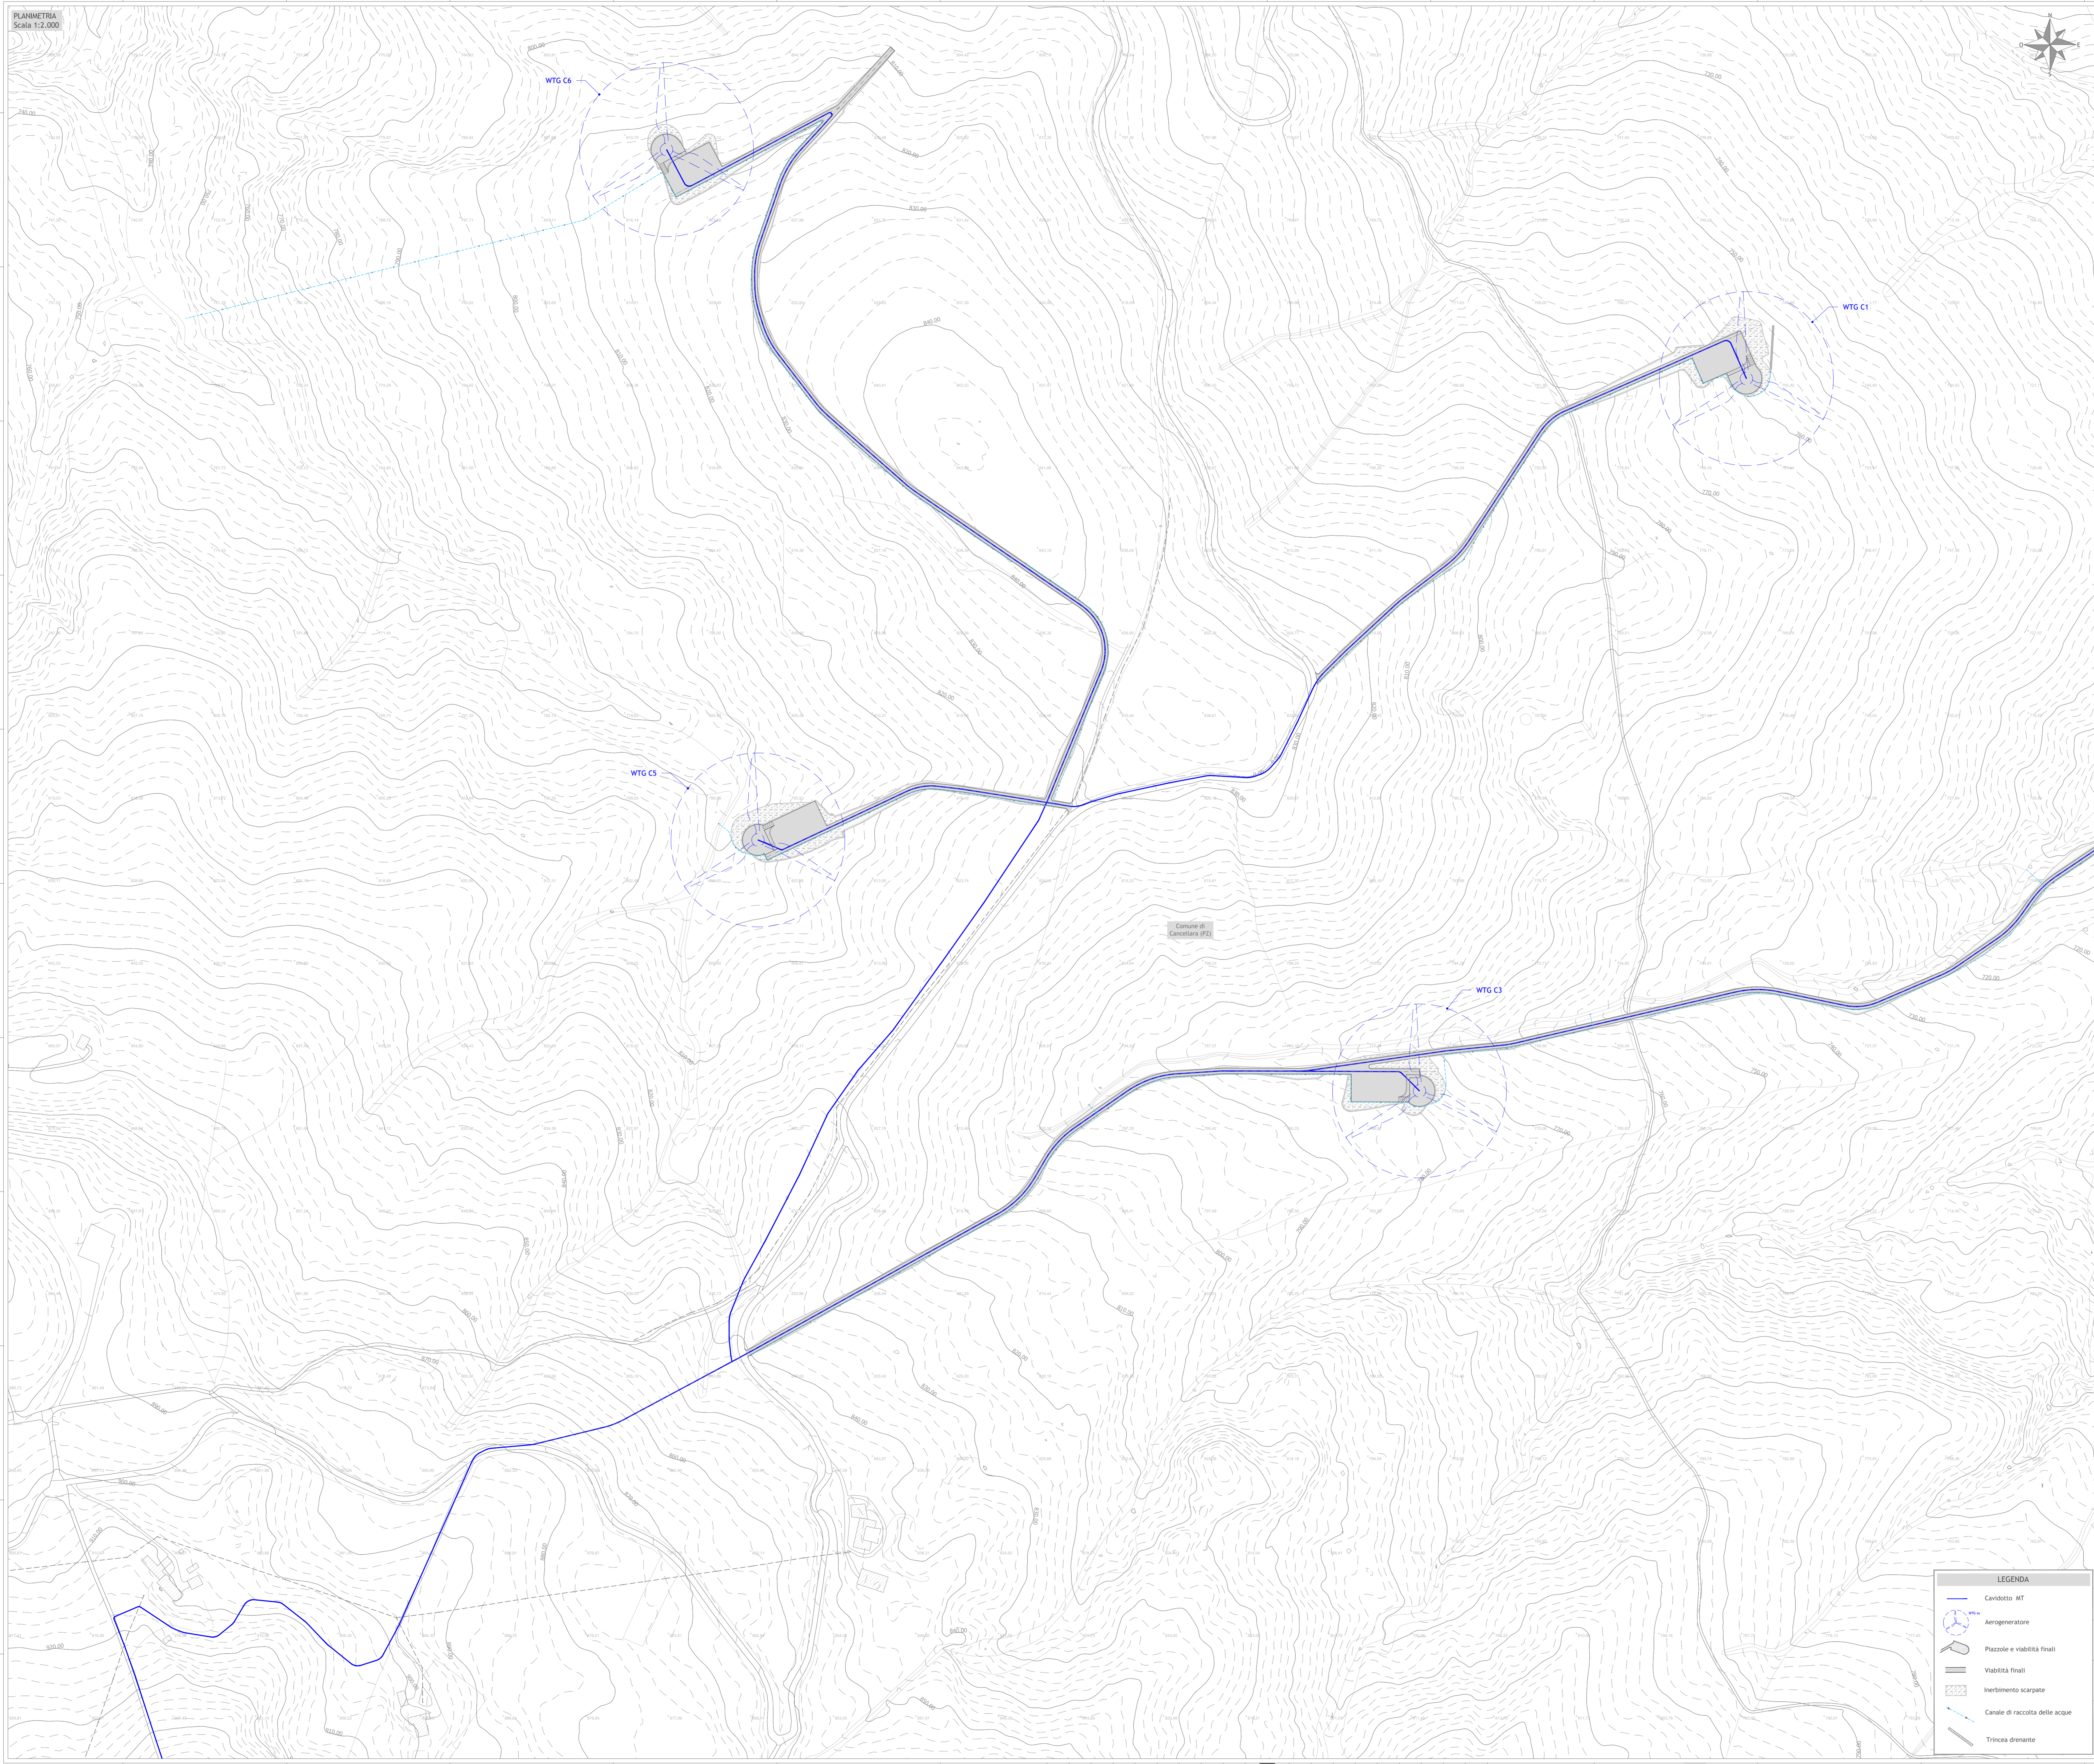

Regione Basilicata  
Provincia di Potenza  
Comuni di Cancelleria e Vaglio Basilicata

Impianto per la produzione di energia elettrica da fonte eolica avente potenza di connessione pari a 37,2 MW e relative opere connesse denominato "Vento del Carpine" sito nei Comuni di Cancelleria e Vaglio Basilicata (PZ)

TITOLO  
PLANIMETRIA DELLA SISTEMAZIONE FINALE DEL SITO IN SCALA 1:2000  
2 DI 4

Scala: 1:2.000  
Foglio: 2 di 4  
Numero documento: 2143011  
Fase: D  
Tipo doc: D  
Prog. doc: 0246  
Rev.: 01

PROGETTO DEFINITIVO  
FRI-EL S.p.A.  
Piazza della Rotonda 2  
00186 Roma (RM)  
fri-elspa@legalmail.it  
P. IVA 0165230218  
Cod. Fisc. 07321020153

PROGETTO ENERGIA S.R.L.  
Via...  
PROGETTO ENERGIA S.R.L. logo and stamp

Rev.	Data	Descrizione revisione	Redatto	Verificato	Approvato
00	28.06.2021	EMISSIONE	L. CONTE	G. LO RUSSO	M. LO RUSSO
01	15.07.2021	EMISSIONE PER AUTORIZZAZIONE	L. CONTE	G. LO RUSSO	M. LO RUSSO

- LEGENDA
- Caviddotto MT
  - Aerogeneratore
  - Piazzole e viabilità finali
  - Viabilità finali
  - Inerimento scarpate
  - Canale di raccolta delle acque
  - Trincea drenante