



LAY - OUT IMPIANTO
Scala 1:5.000

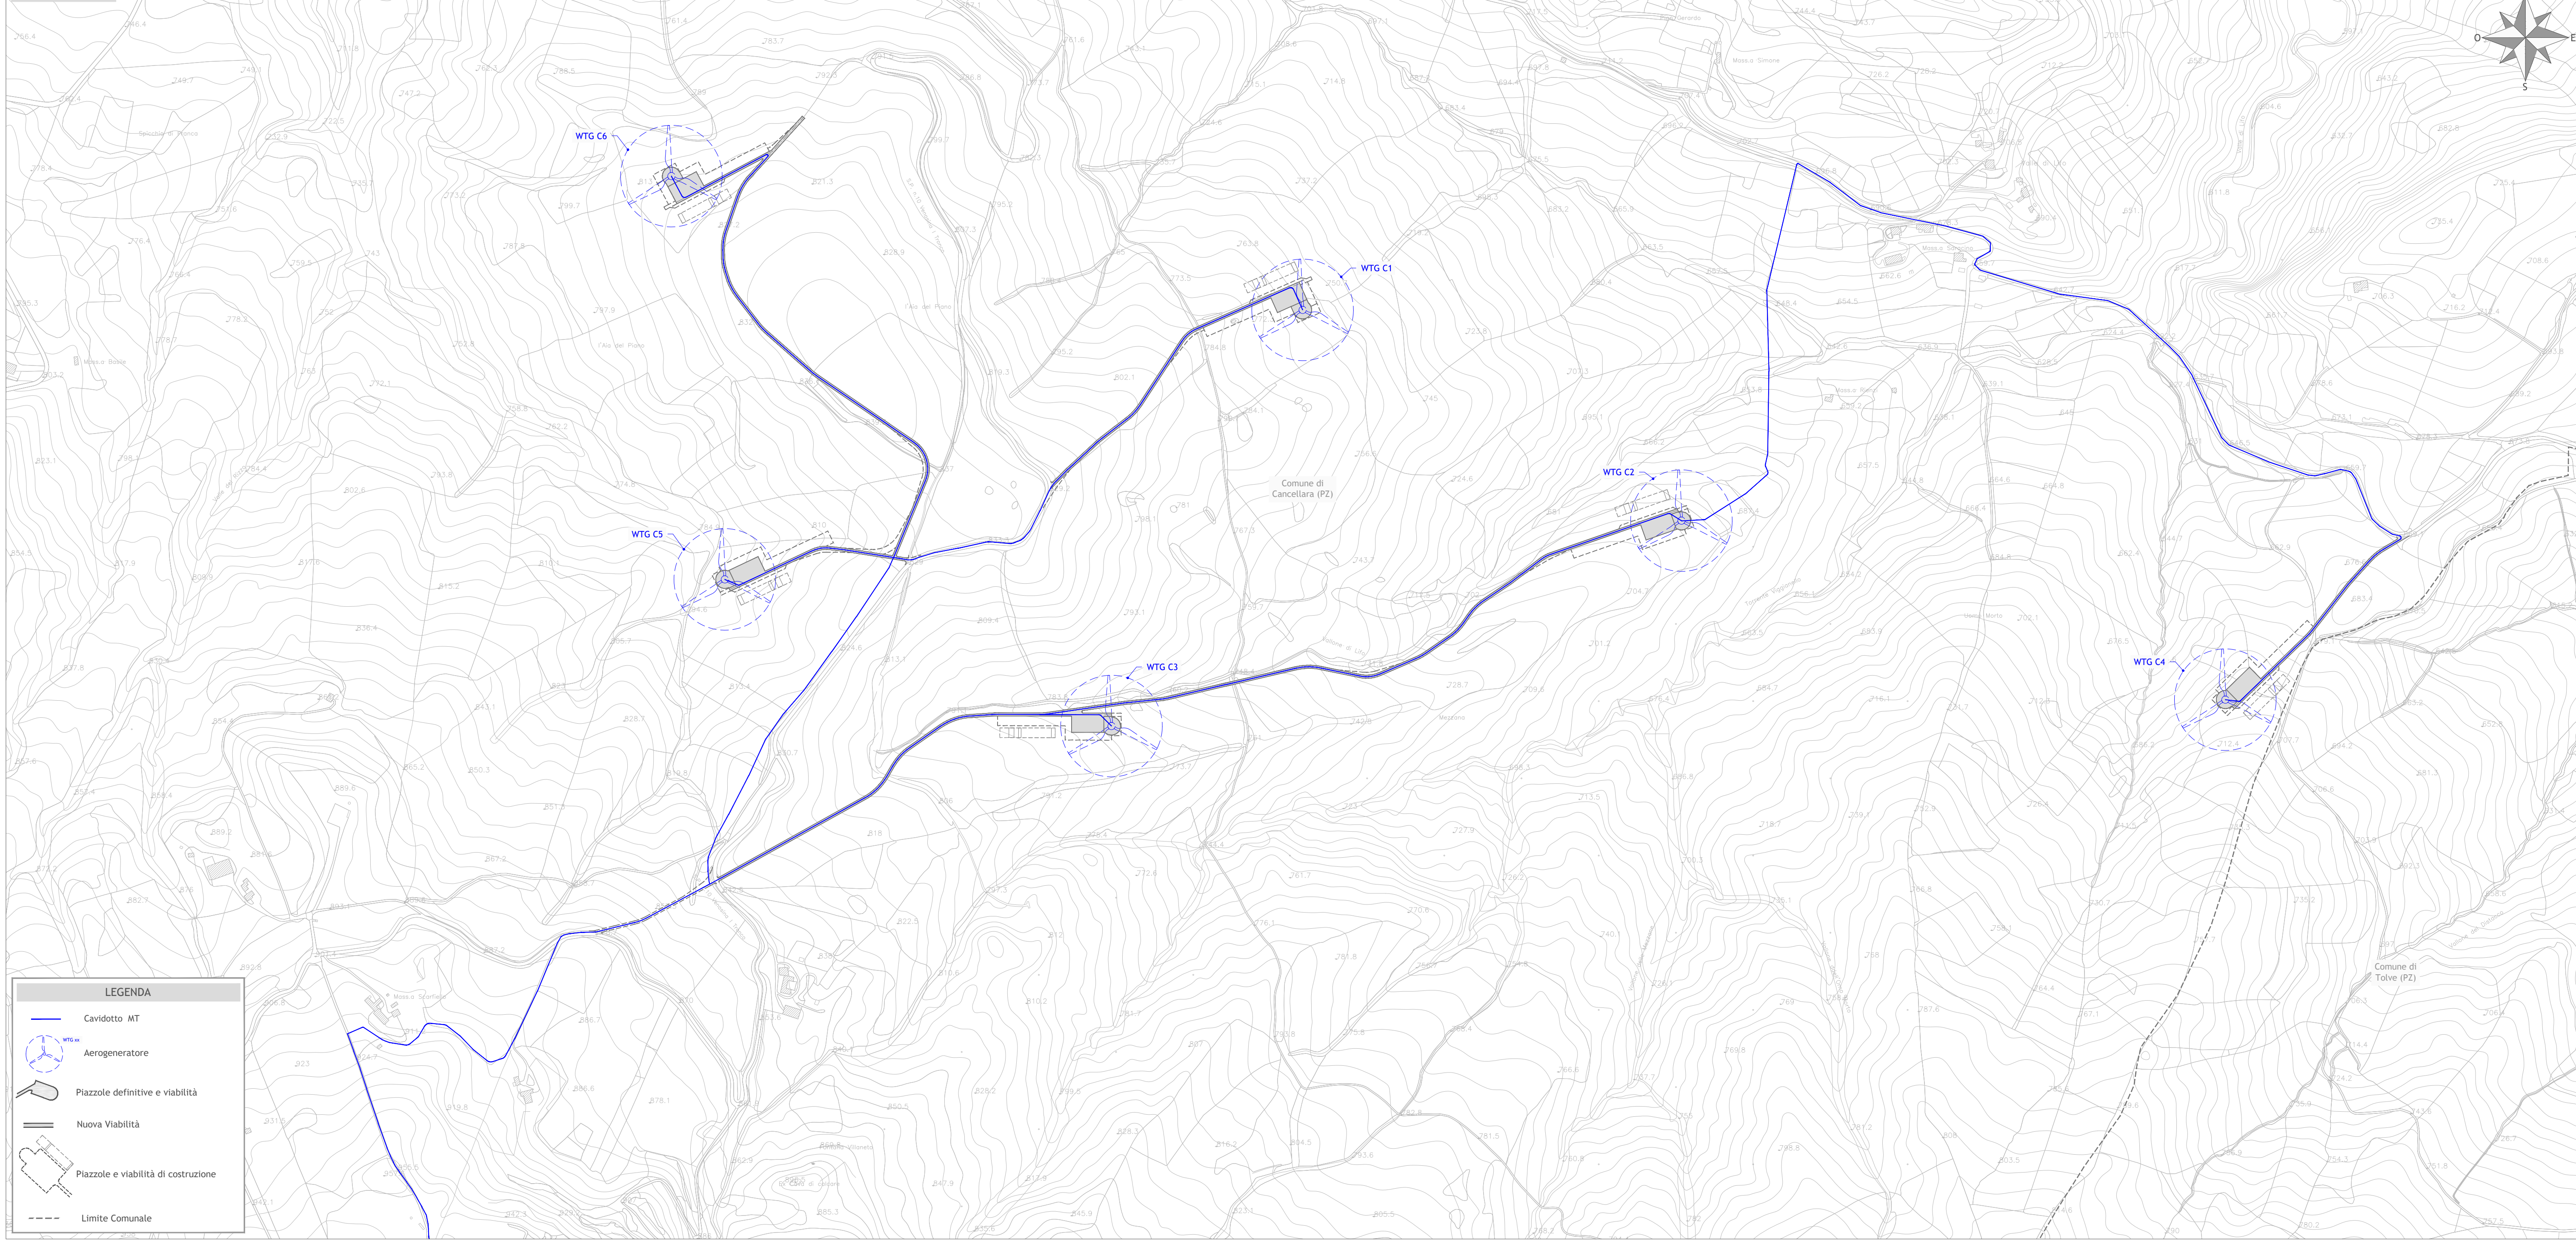

LEGENDA

- Cavidotto MT
- Aerogeneratore
- Piazzole definitive e viabilità
- Nuova Viabilità
- Piazzole e viabilità di costruzione
- Limite Comunale

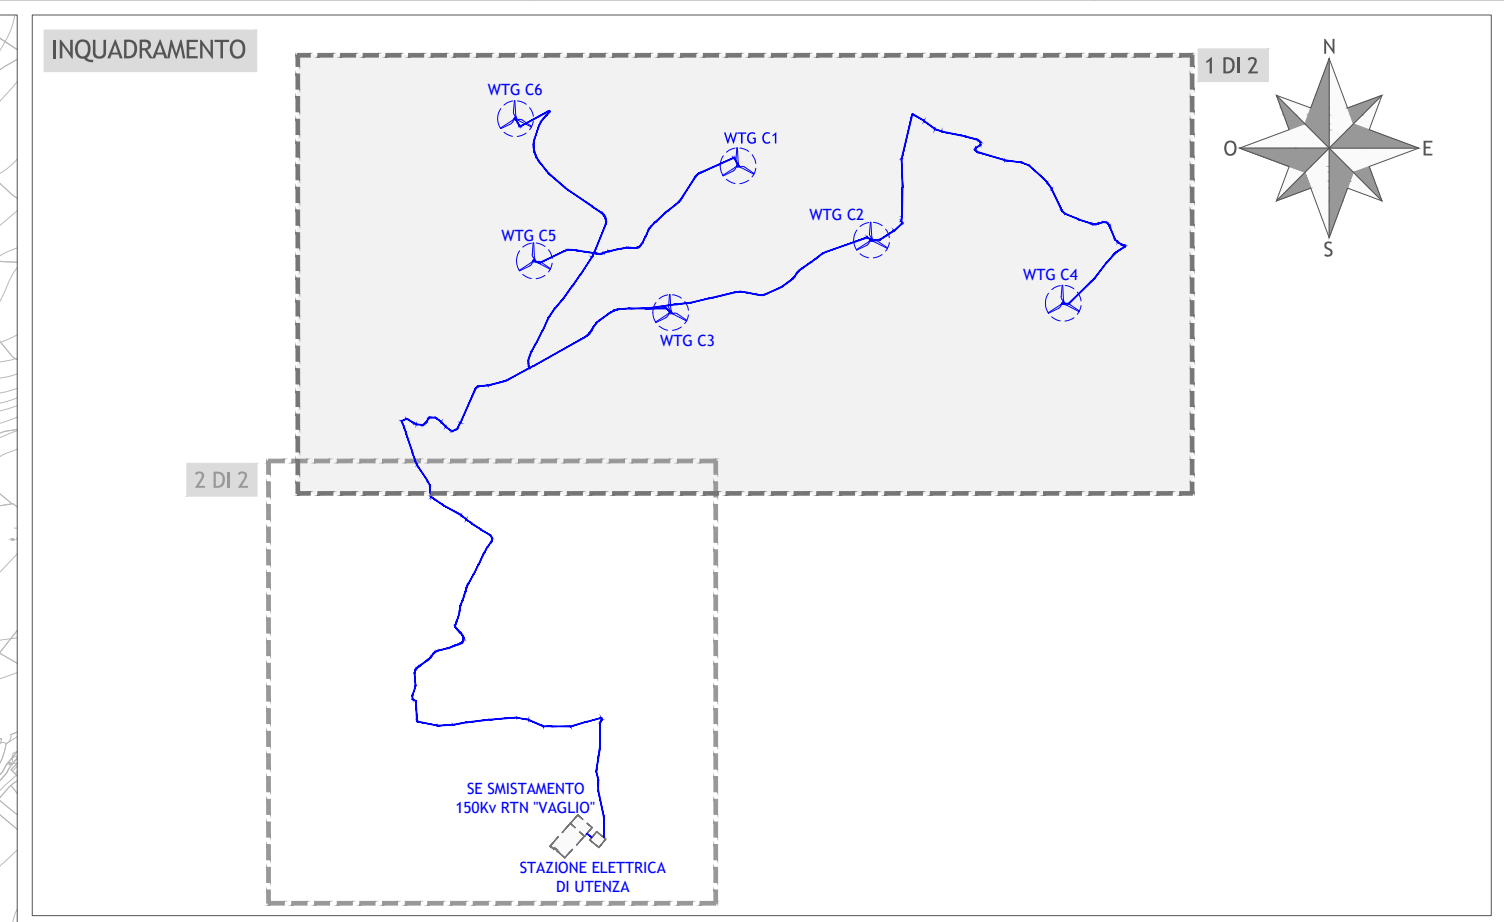

Regione Basilicata
Provincia di Potenza
Comuni di Cancellara e Vaglio Basilicata

Impianto per la produzione di energia elettrica da fonte eolica avente potenza di connessione pari a 37,2 MW e relative opere connesse denominato "Vento del Carpine" sito nei Comuni di Cancellara e Vaglio Basilicata (PZ)

TITOLO
LAY - OUT IMPIANTO
1 DI 2

Scala	Formato Stampa	Numero documento
1:5.000	A2+	
Foglio	Commissa	Fase
1 di 1	214301	D
	Tipo doc.	Progr. doc.
	D	0280
	Rev.	01

Proponente

FRI-EL

FRI-EL S.p.A.
Piazza della Rotonda 2
00186 Roma (RM)
fri-elspa@legalmail.it
P. Iva 01652230218
Cod. Fisc. 07321020153

PROGETTO DEFINITIVO

Elaborato

A.16.b.5.1.

Progettazione

PROGETTO ENERGIA S.R.L.

Via Serra 6 83037 Aviano Ispiro (AV)
Tel. +39 0826 891213
www.progettoenergia.biz - info@progettoenergia.biz

SERVIZI DI INGEGNERIA INTEGRATI

Progettista

MASSIMO LO RUSSO

ISCRITTO ALL'ALBO PROFESSIONISTE COL N° 1555

Sul presente elaborato sussiste il DIRITTO DI PROPRIETA'. Qualsiasi utilizzo non preventivamente autorizzato sarà perseguito ai sensi della normativa vigente.

Rev.	Data	Descrizione revisione	Redatto	Controllato	Approvato
00	28.06.2021	EMISSIONE	L. CONTE	G. LO RUSSO	M. LO RUSSO
01	15.07.2021	EMISSIONE PER AUTORIZZAZIONE	L. CONTE	G. LO RUSSO	M. LO RUSSO