



LAY - OUT IMPIANTO
Scala 1:5.000

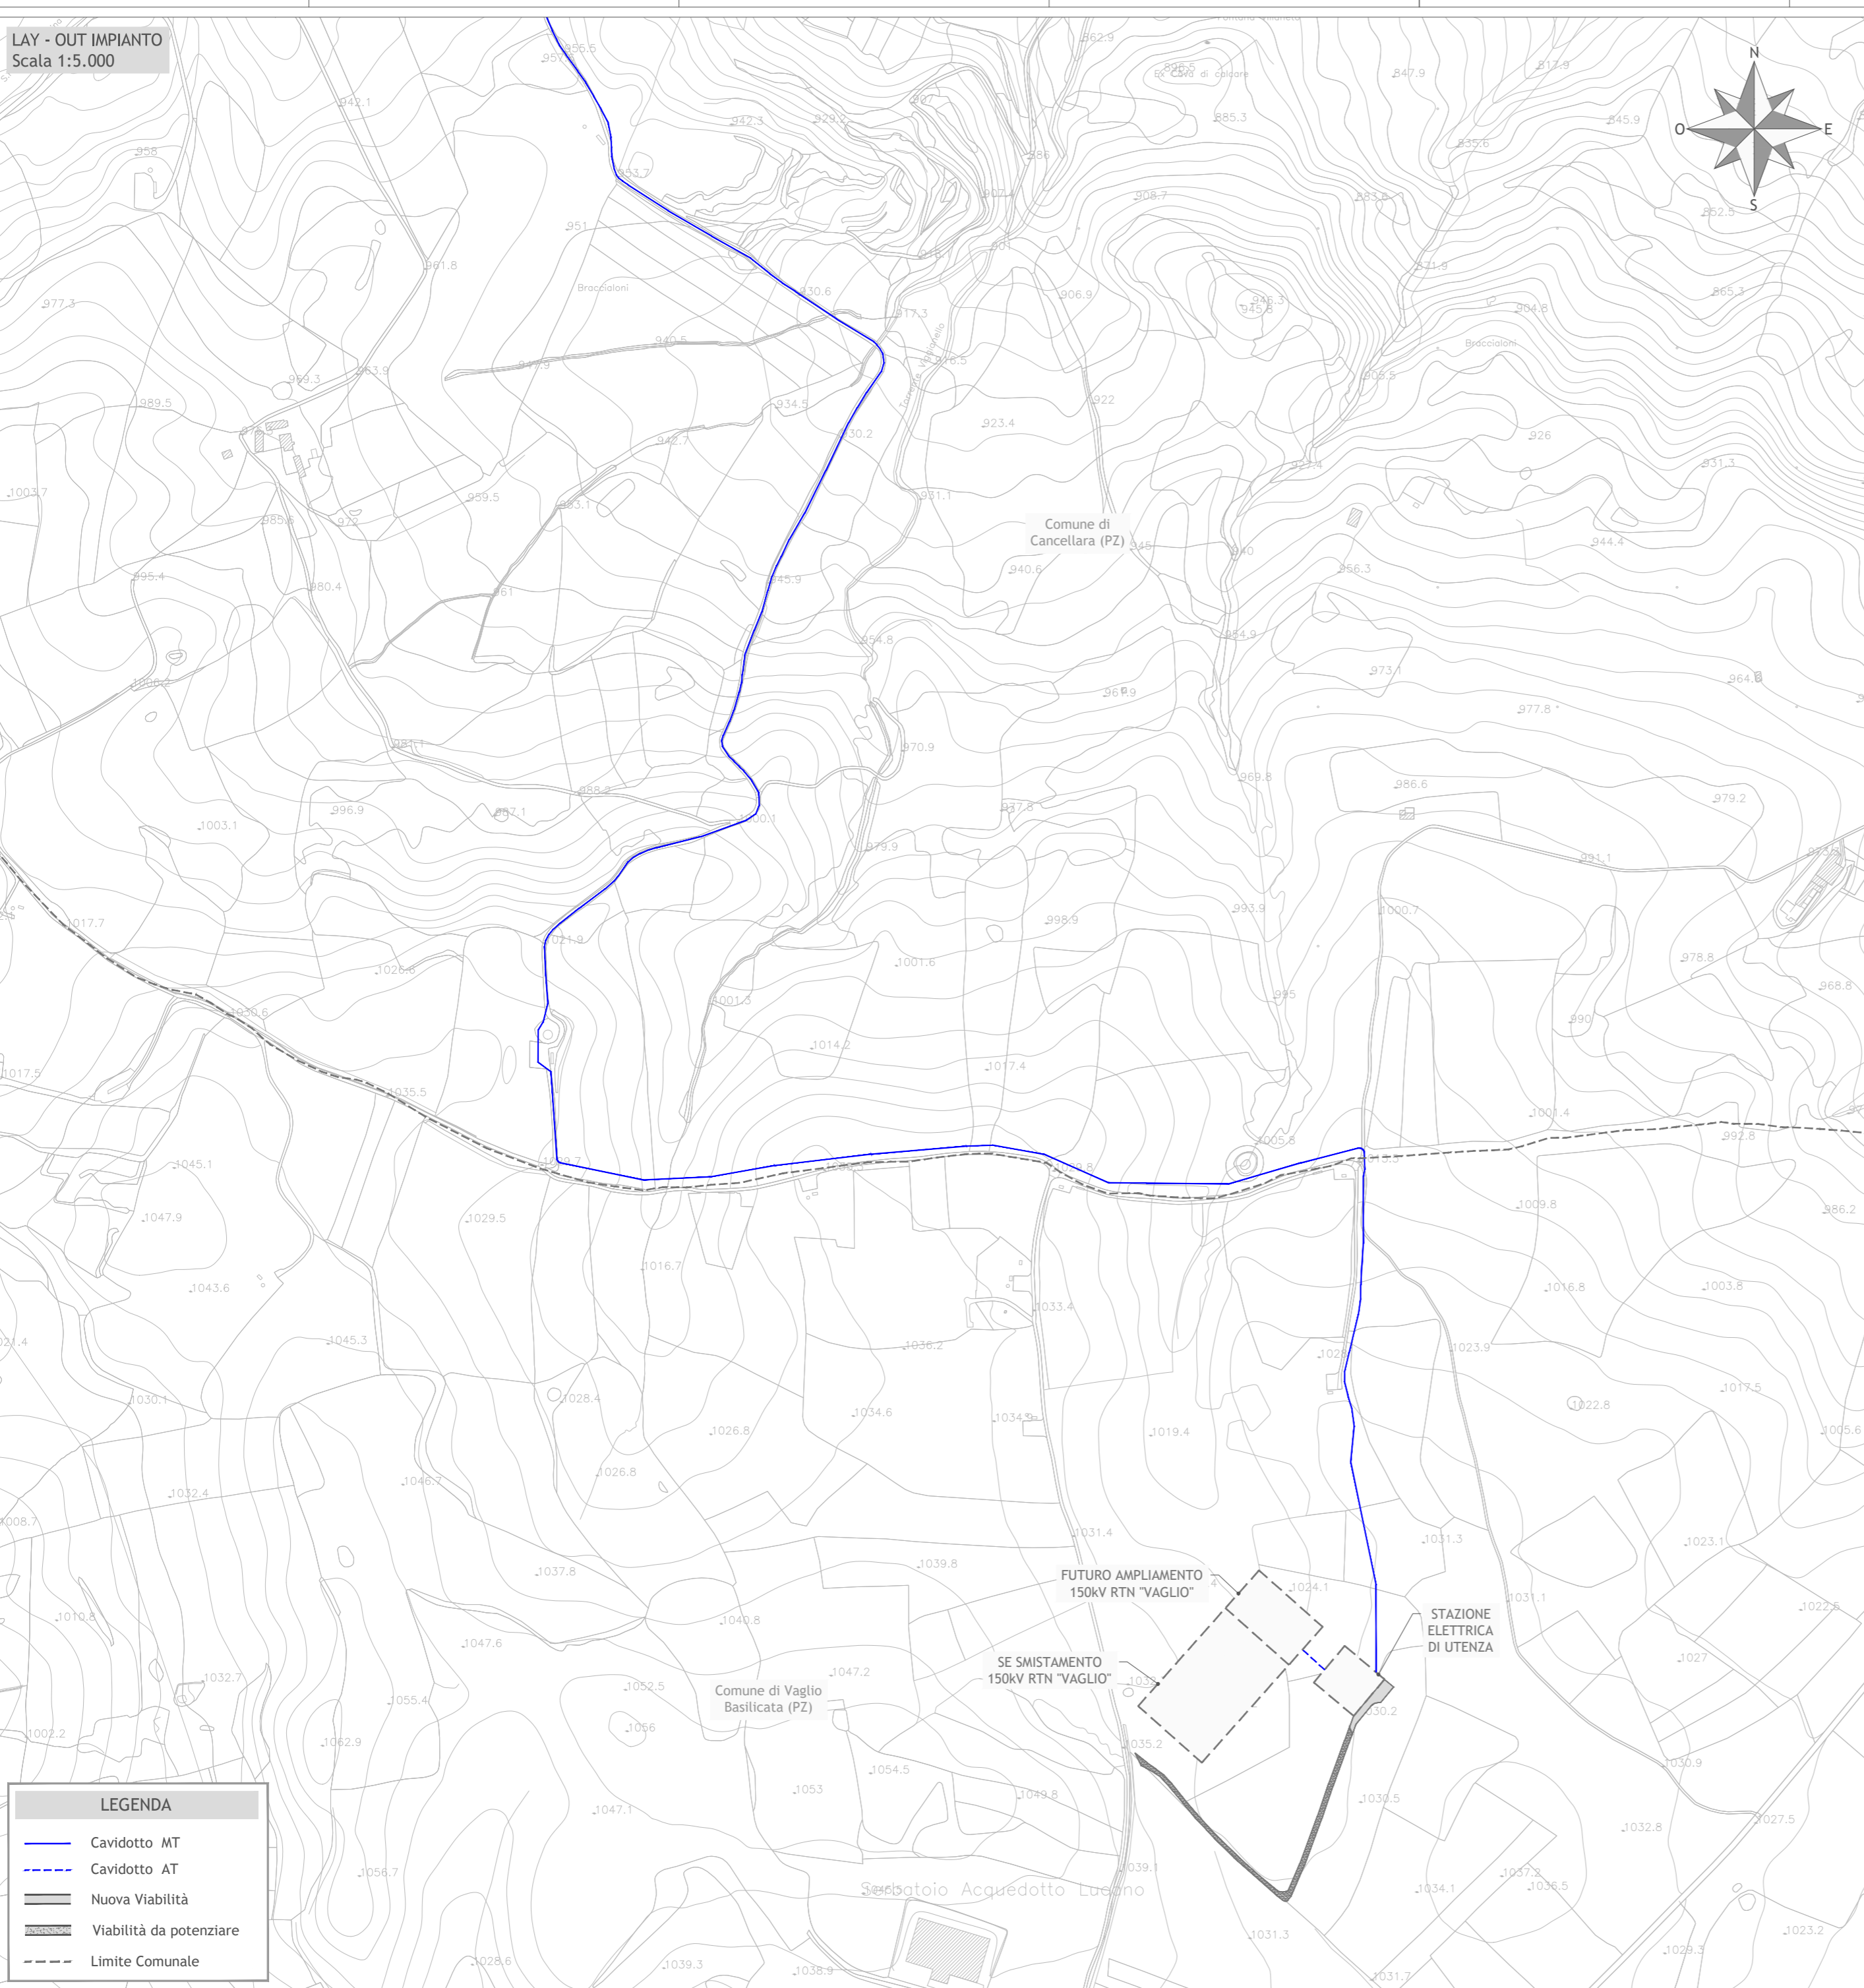

LEGENDA

- Cavidotto MT
- - - Cavidotto AT
- Nuova Viabilità
- Viabilità da potenziare
- Limite Comunale

INQUADRAMENTO

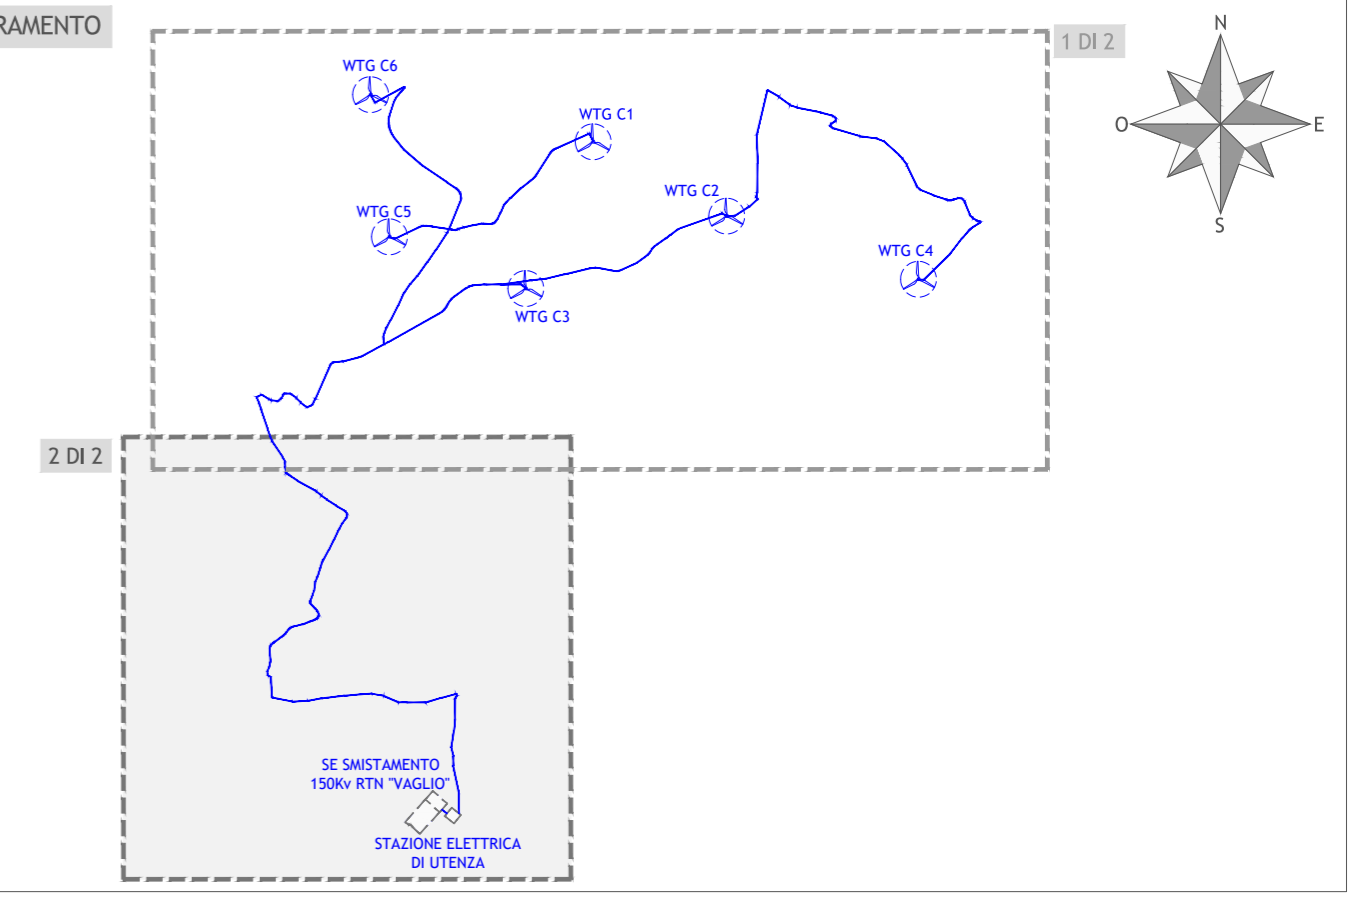

Regione Basilicata
Provincia di Potenza
Comuni di Cancellara e Vaglio Basilicata



Impianto per la produzione di energia elettrica da fonte eolica avente potenza di connessione pari a 37,2 MW e relative opere connesse denominato "Vento del Carpine" sito nei Comuni di Cancellara e Vaglio Basilicata (PZ)

Titolo
LAY - OUT IMPIANTO
2 DI 2

Scala	Formato Stampa	Numero documento
1:5.000	A2	Commissa
	Foglio	Fase
	1 di 1	D
		Tipo doc.
		D
		Progr. doc.
		0 2 8 1
		Rev.
		0 1

Proponente

FRI-EL

FRI-EL S.p.A.
Piazza della Rotonda 2
00186 Roma (RM)
fri-elspa@legalmail.it
P. Iva 01652230218
Cod. Fisc. 07321020153

PROGETTO DEFINITIVO

Elaborato

A.16.b.5.2.

Progettazione

PROGETTO ENERGIA S.R.L.
Via Serra 8 83031 Ariano Irpino (AV)
Tel. +39 0825 891313
www.progettoenergia.biz - info@progettoenergia.biz

SERVIZI DI INGEGNERIA INTEGRATI
INTEGRATED ENGINEERING SERVICES

Progettista

MASSIMO LO RUSSO
INGEGNERE
ISCRITTO ALL'ALBO
PROFESSIONALE
COL N° 1555
ORDINE DEGLI INGEGNERI DELLA PROV. DI POTENZA

Sul presente elaborato sussiste il DIRITTO di PROPRIETA'. Qualsiasi utilizzo non preventivamente autorizzato sarà perseguito ai sensi della normativa vigente.

Rev.	Data	Descrizione revisione	Redatto	Controllato	Approvato
00	28.06.2021	EMISSIONE	L. CONTE	G. LO RUSSO	M. LO RUSSO
01	15.07.2021	EMISSIONE PER AUTORIZZAZIONE	L. CONTE	G. LO RUSSO	M. LO RUSSO