
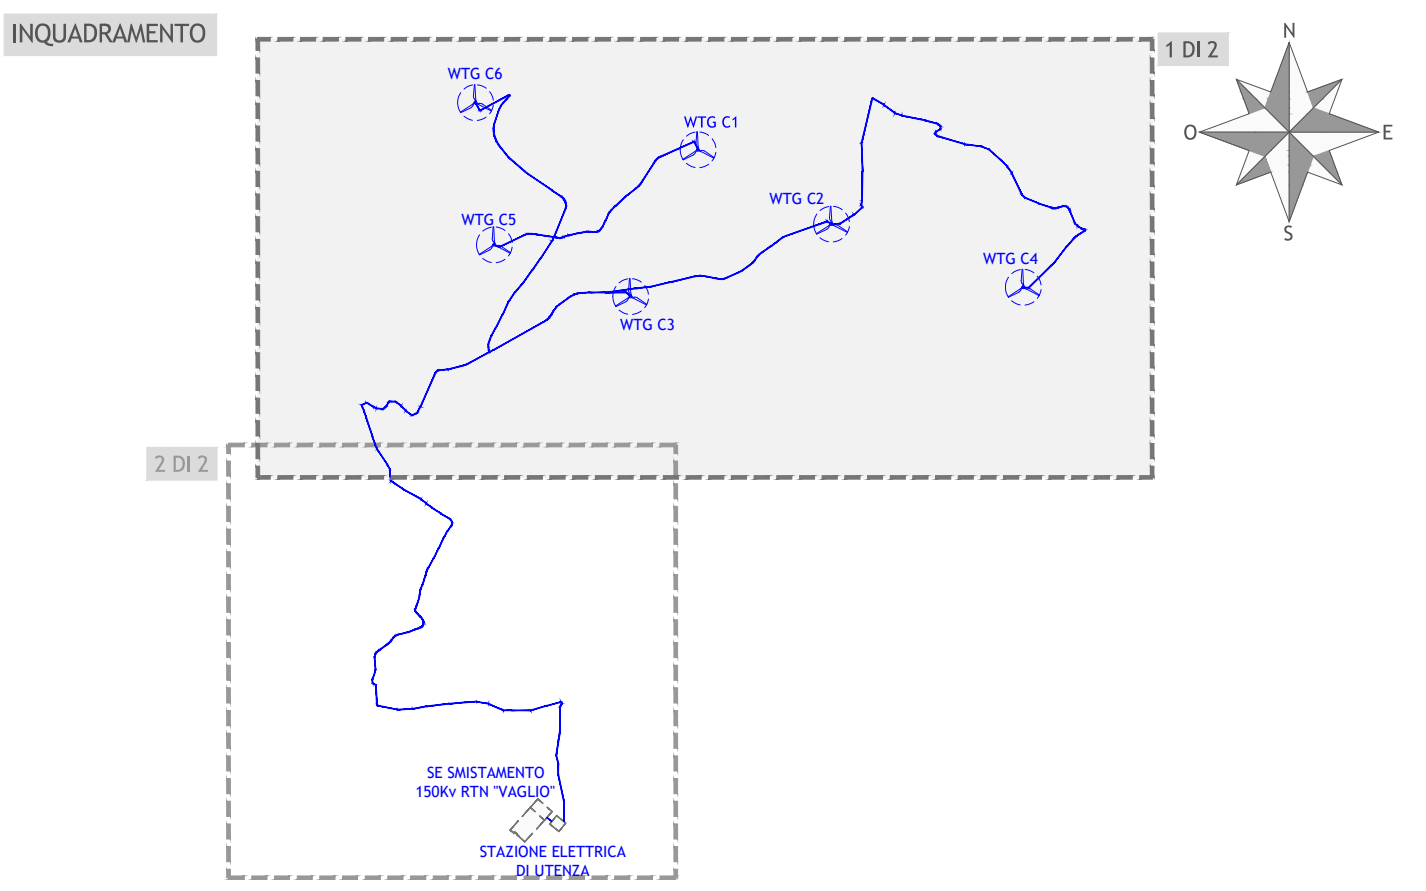


PLANIMETRIA DI PROGETTO SU CTR
Scala 1:5.000

LEGENDA

- Cavidotto MT
- Aerogeneratore
- Piazzole definitive e viabilità
- Nuova Viabilità
- Piazzole e viabilità di costruzione
- Limite Comunale

RIF. DETTAGLI COSTRUTTIVI
Elaborato A.16.c.1.

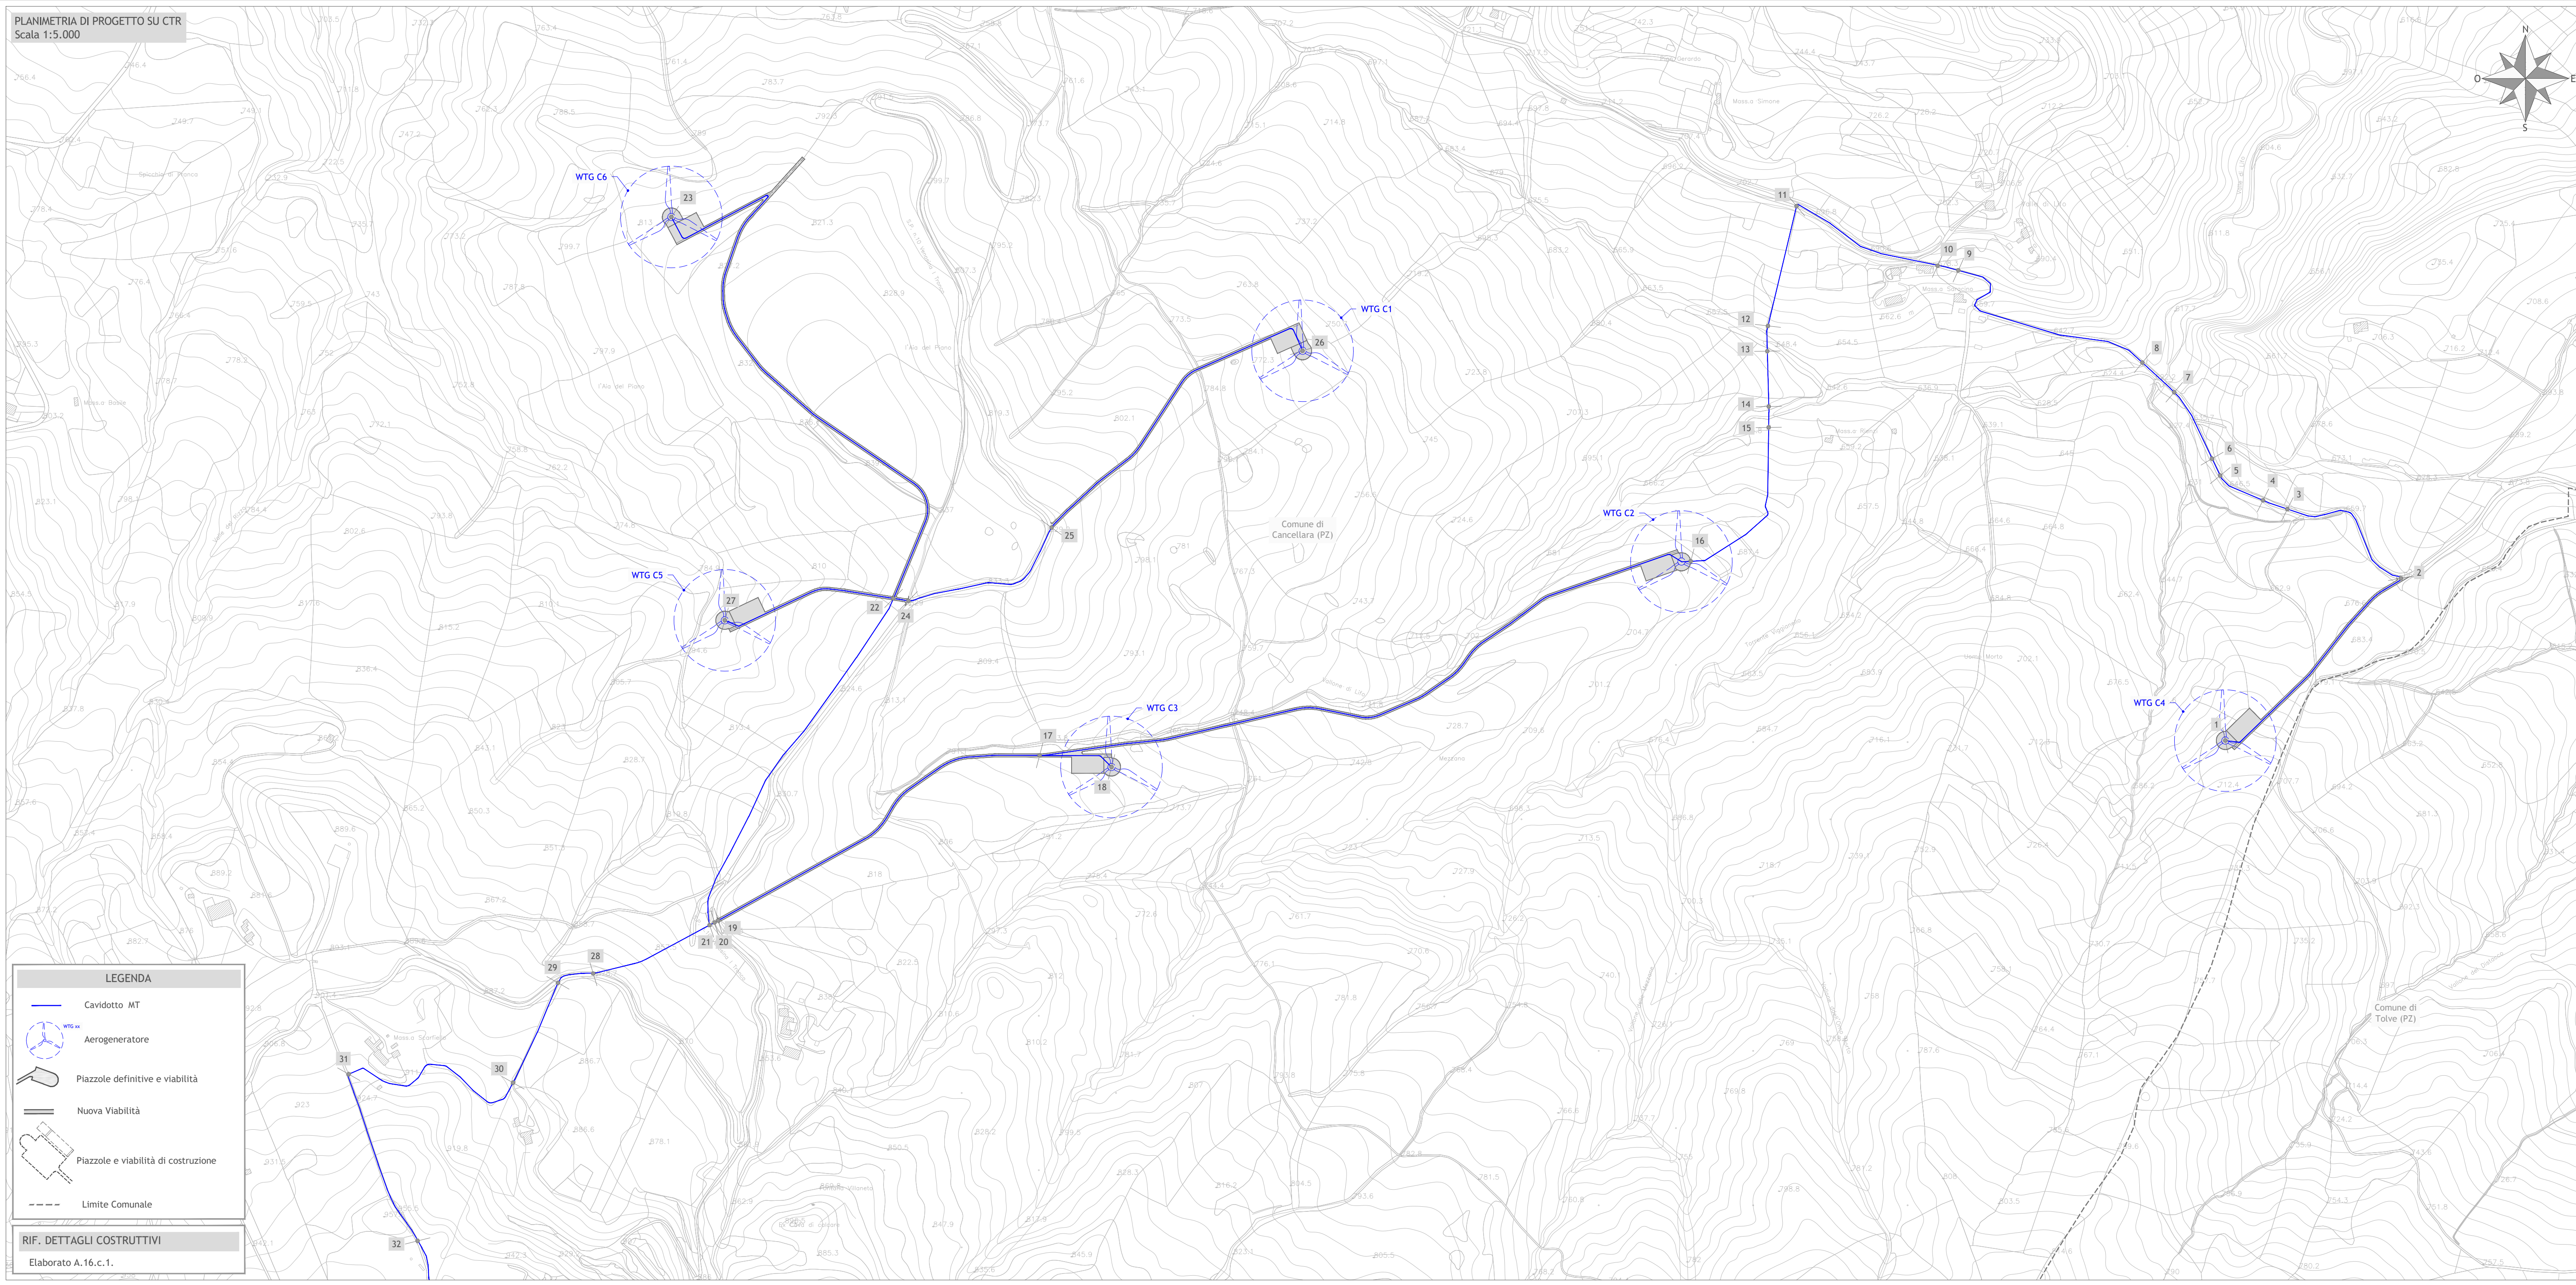

Regione Basilicata
Provincia di Potenza
Comuni di Cancellara e Vaglio Basilicata

Impianto per la produzione di energia elettrica da fonte eolica avente potenza di connessione pari a 37,2 MW e relative opere connesse denominato "Vento del Carpine" sito nei Comuni di Cancellara e Vaglio Basilicata (PZ)

Titolo
PLANIMETRIE RETI ELETTRICHE
1 DI 2

Scala	Formato Stampa	Numero documento
1:5.000	AZ+	
Foglio	Commissa	Fase
1 di 1	214301	D
		Tipo doc.
		D
		Progr. doc.
		0285
		Rev.
		01

Proponente

FRI-EL

FRI-EL S.p.A.
Piazza della Rotonda 2
00186 Roma (RM)
fri-elspa@legalmail.it
P. Iva 01652230218
Cod. Fisc. 07321020153

PROGETTO DEFINITIVO

Elaborato

A.16.b.6.1.

Progettazione

PROGETTO ENERGIA S.R.L.

Via Serra 6 83037 Aviano Ispiro (AV)
Tel. +39 0820 891013
www.progettoenergia.biz - info@progettoenergia.biz

SERVIZI DI INGEGNERIA INTEGRATI
PROFESSIONALITÀ E INNOVATIVITÀ

Progettista

MASSIMO LO RUSSO
INGEGNERE
ISCRITTO ALL'ALBO
PROFESSIONALE
CON N. 1555
01/03/1978

Sul presente elaborato sussiste il DIRITTO DI PROPRIETÀ. Qualsiasi utilizzo non preventivamente autorizzato sarà perseguito ai sensi della normativa vigente.

Rev.	Data	Descrizione revisione	Redatto	Controllato	Approvato
00	28.06.2021	EMISSIONE	L. CONTE	D. LO RUSSO	M. LO RUSSO
01	15.07.2021	EMISSIONE PER AUTORIZZAZIONE	L. CONTE	D. LO RUSSO	M. LO RUSSO