TRASFORMATORE DI POTENZA
Scala 1:25

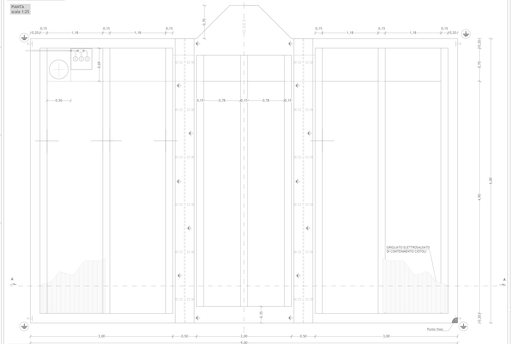

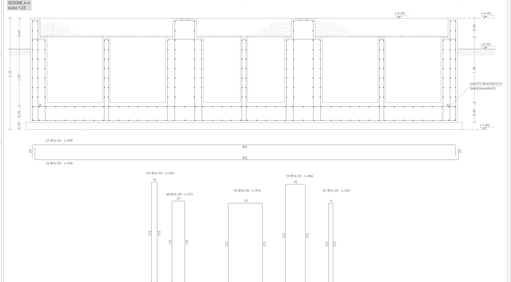
SEZIONE A-A
Scala 1:25
CUNETTA
CUNETTA
CUNETTA