


SCHEMA DI VARO  
R= 1:2000

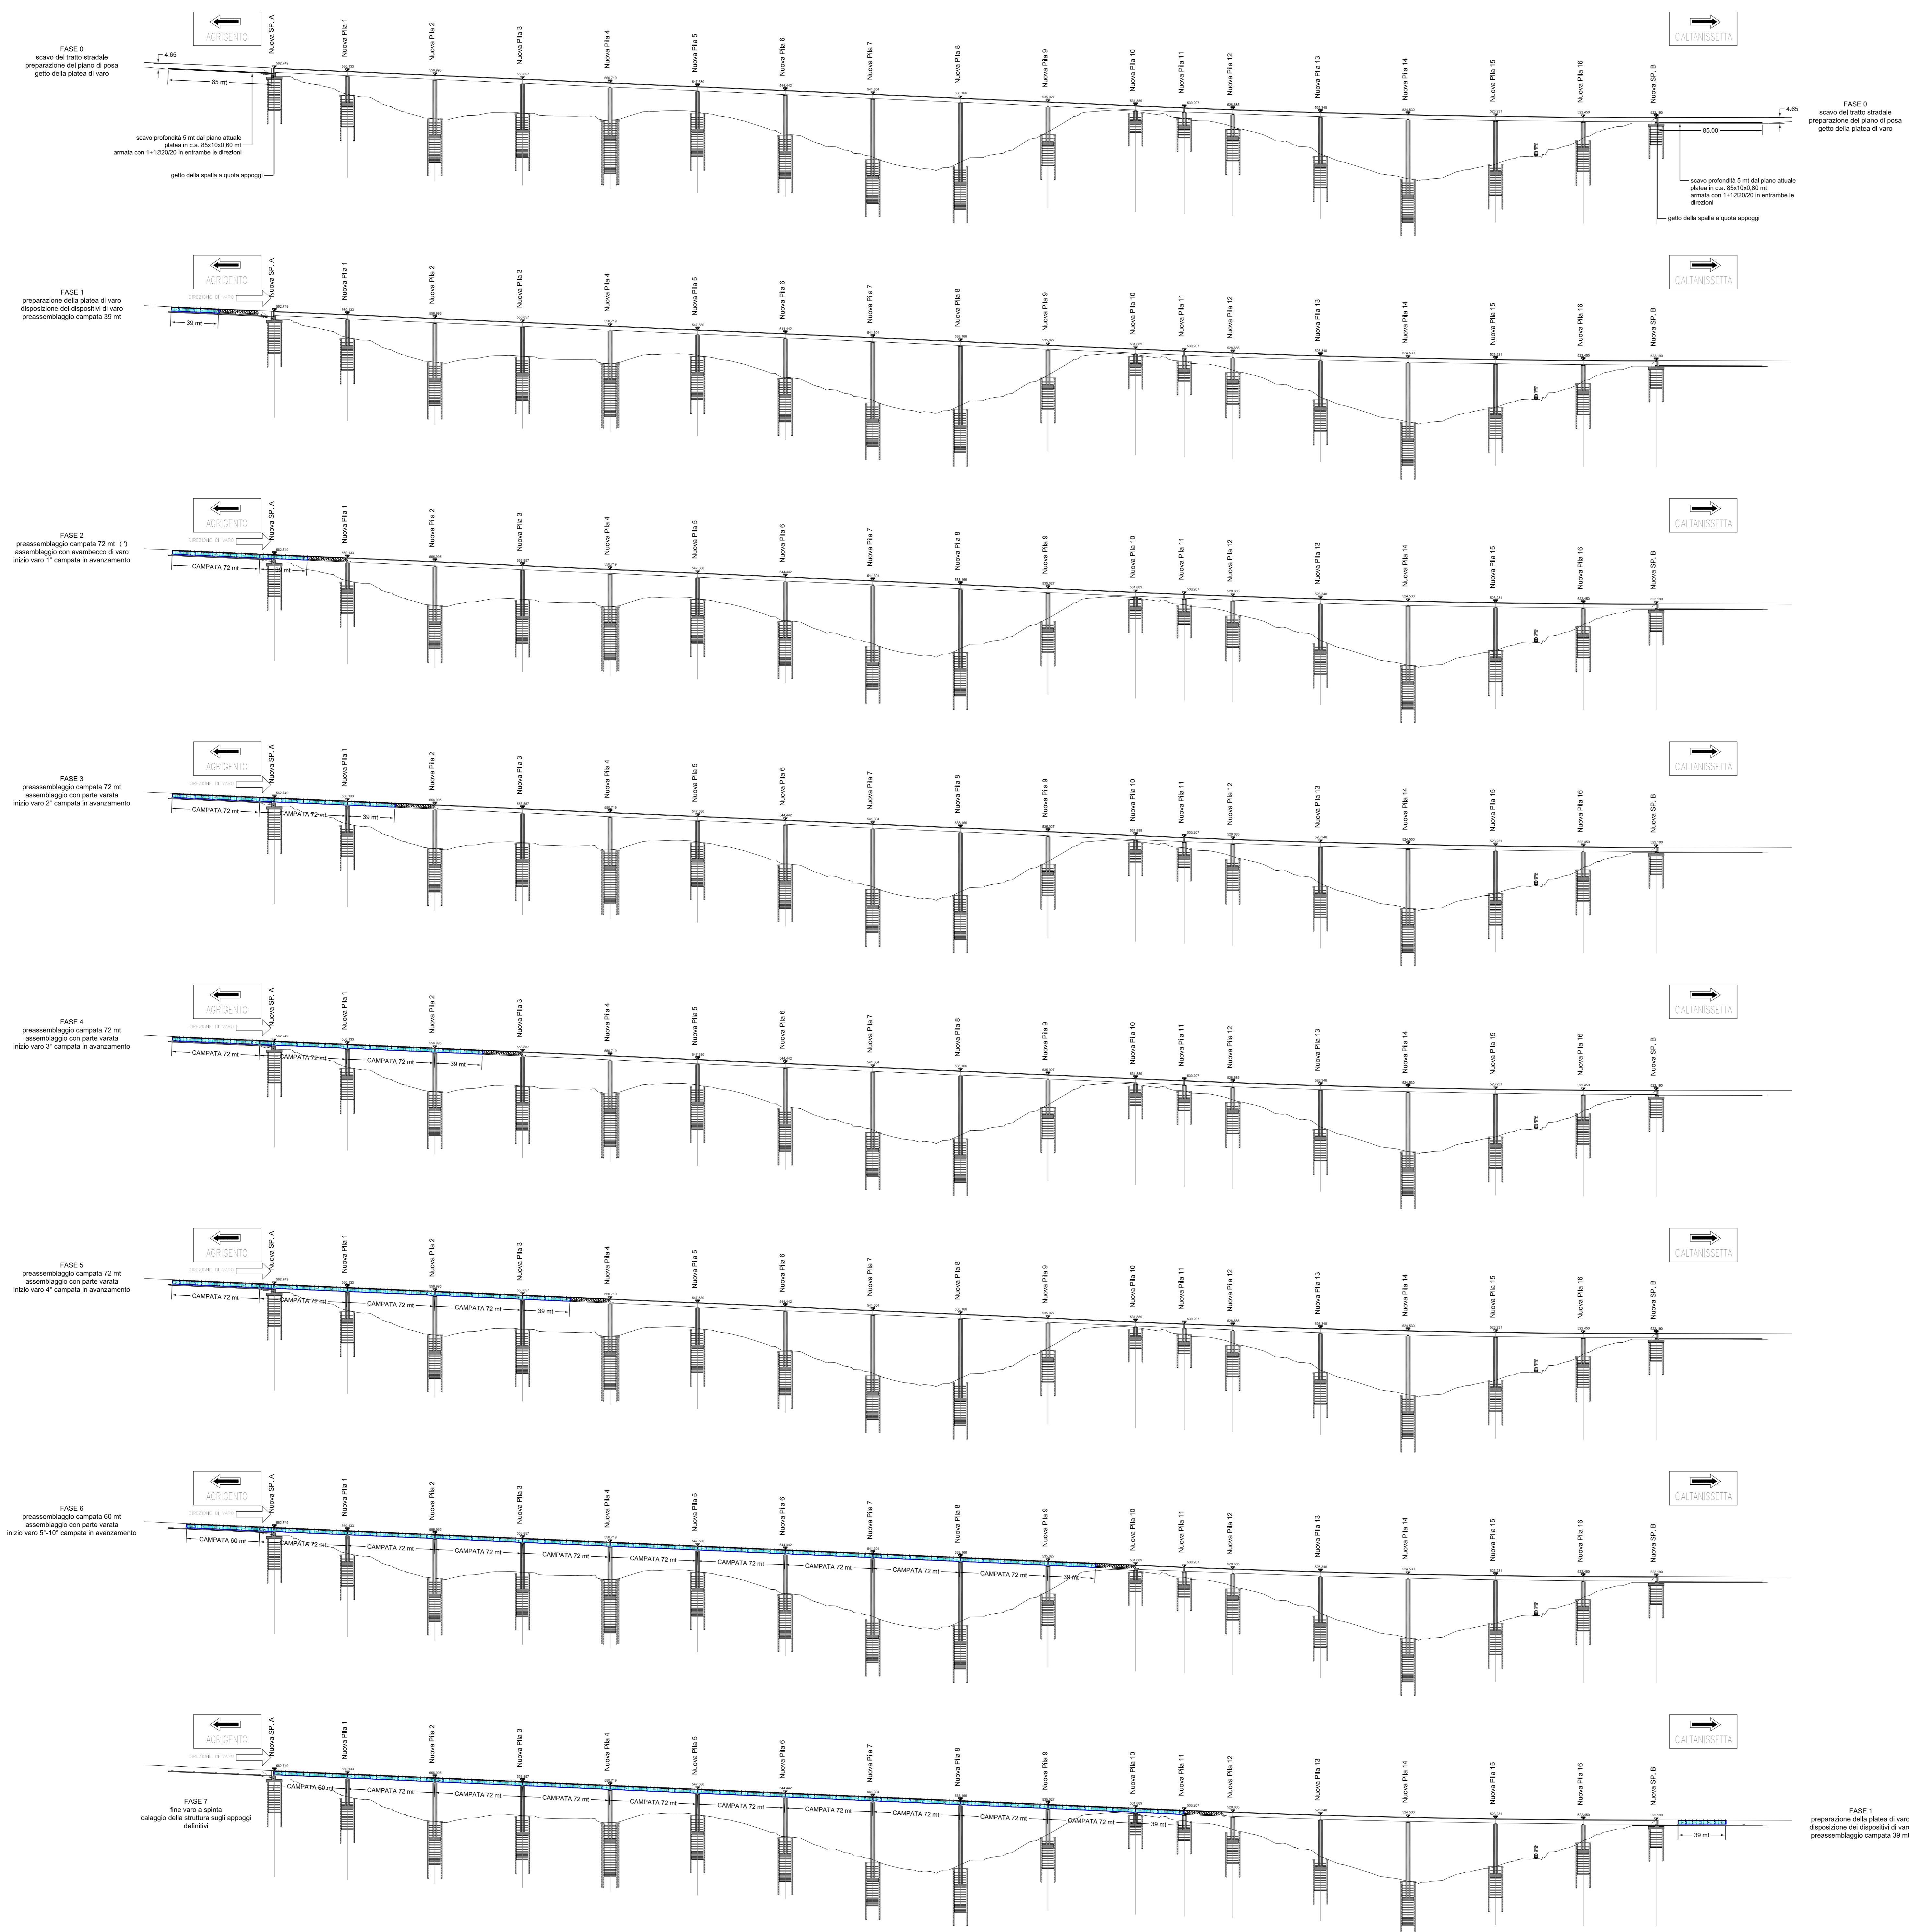



**ANAS s.p.a.**  
Struttura Territoriale Sicilia

**Commissario Straordinario**  
(art.4 Dlgs 18/04/2019 n. 32 convertito con modificazioni L. 14/06/2019 n. 55)



**S.S. 640 "Caltanissetta-Agrigento"**

Lavori di ricostruzione del Viadotto San Giuliano esistente, lungo la SS 640 Caltanissetta - Agrigento dal Km 62+720 al Km 63+900 di competenza del C.M. "E" (Cod. SIL: SIMSPA01077)

Procedura art.6 comma 9 L. 152-2006 s.m.i (T.U. Ambiente)

 Via Trapani 74, 41122 - Ravenna (RA) Cap. 48012 - Tel. 0544/411111 - Fax 0544/411111 P.I. 01547800397 - P. IVA 03431000397	Progetto Ing. Alberto Antonelli Ordine Ingegneri di Pavia n. 395 <b>ACS Ingegneri</b> Via Garibaldi, 101789 Pavia (PV) Tel. 0524/427294 - Fax 0524/427295 Email: info@acsingegneri.it	Consulente Ambientale Dott. Claudio De Santis Ordine Ingegneri di Pavia n. 395 <b>vamirgeoid s.r.l.</b> Via Fieschi 9, 01144 Piacenza (PR) Tel. 0523/225100 E-mail: info@vamirgeoid.it	
VISTO IL RESPONSABILE DEL PROCEDIMENTO Dott. Ing. Luigi MUPO	VISTO IL COMMISSARIO Dott. Ing. Raffaele CELIA	VISTO IL RESPONSABILE TECNICO E COORDINATORE SICUREZZA ALLE OPERAZIONI Dott. Ing. Alberto ANTONELLI	VISTO IL RESPONSABILE TECNICO E COORDINATORE SICUREZZA ALLE OPERAZIONI Dott. Enrico CURCUCURUTO
CONSULENTE AMBIENTALE Dott. Antonietta MARINO			

**Ricostruzione Viadotto esistente - Fasi costruttive - Schema di Varotav. 1/2**

CODICE PROGETTO	NOME FILE	FOGLIO	SCALA:
PA7491D0001	ALL12_Ricostruzione - Fasi costruttive - schema di varo-varo1.pdf	062	1:2000
CODICE ELAB. 000CA205UP062D1013A0102		LUGLIO 2011	
A	EMMISSIONE		