


SCHEMA DI VARO
R= 1:2000

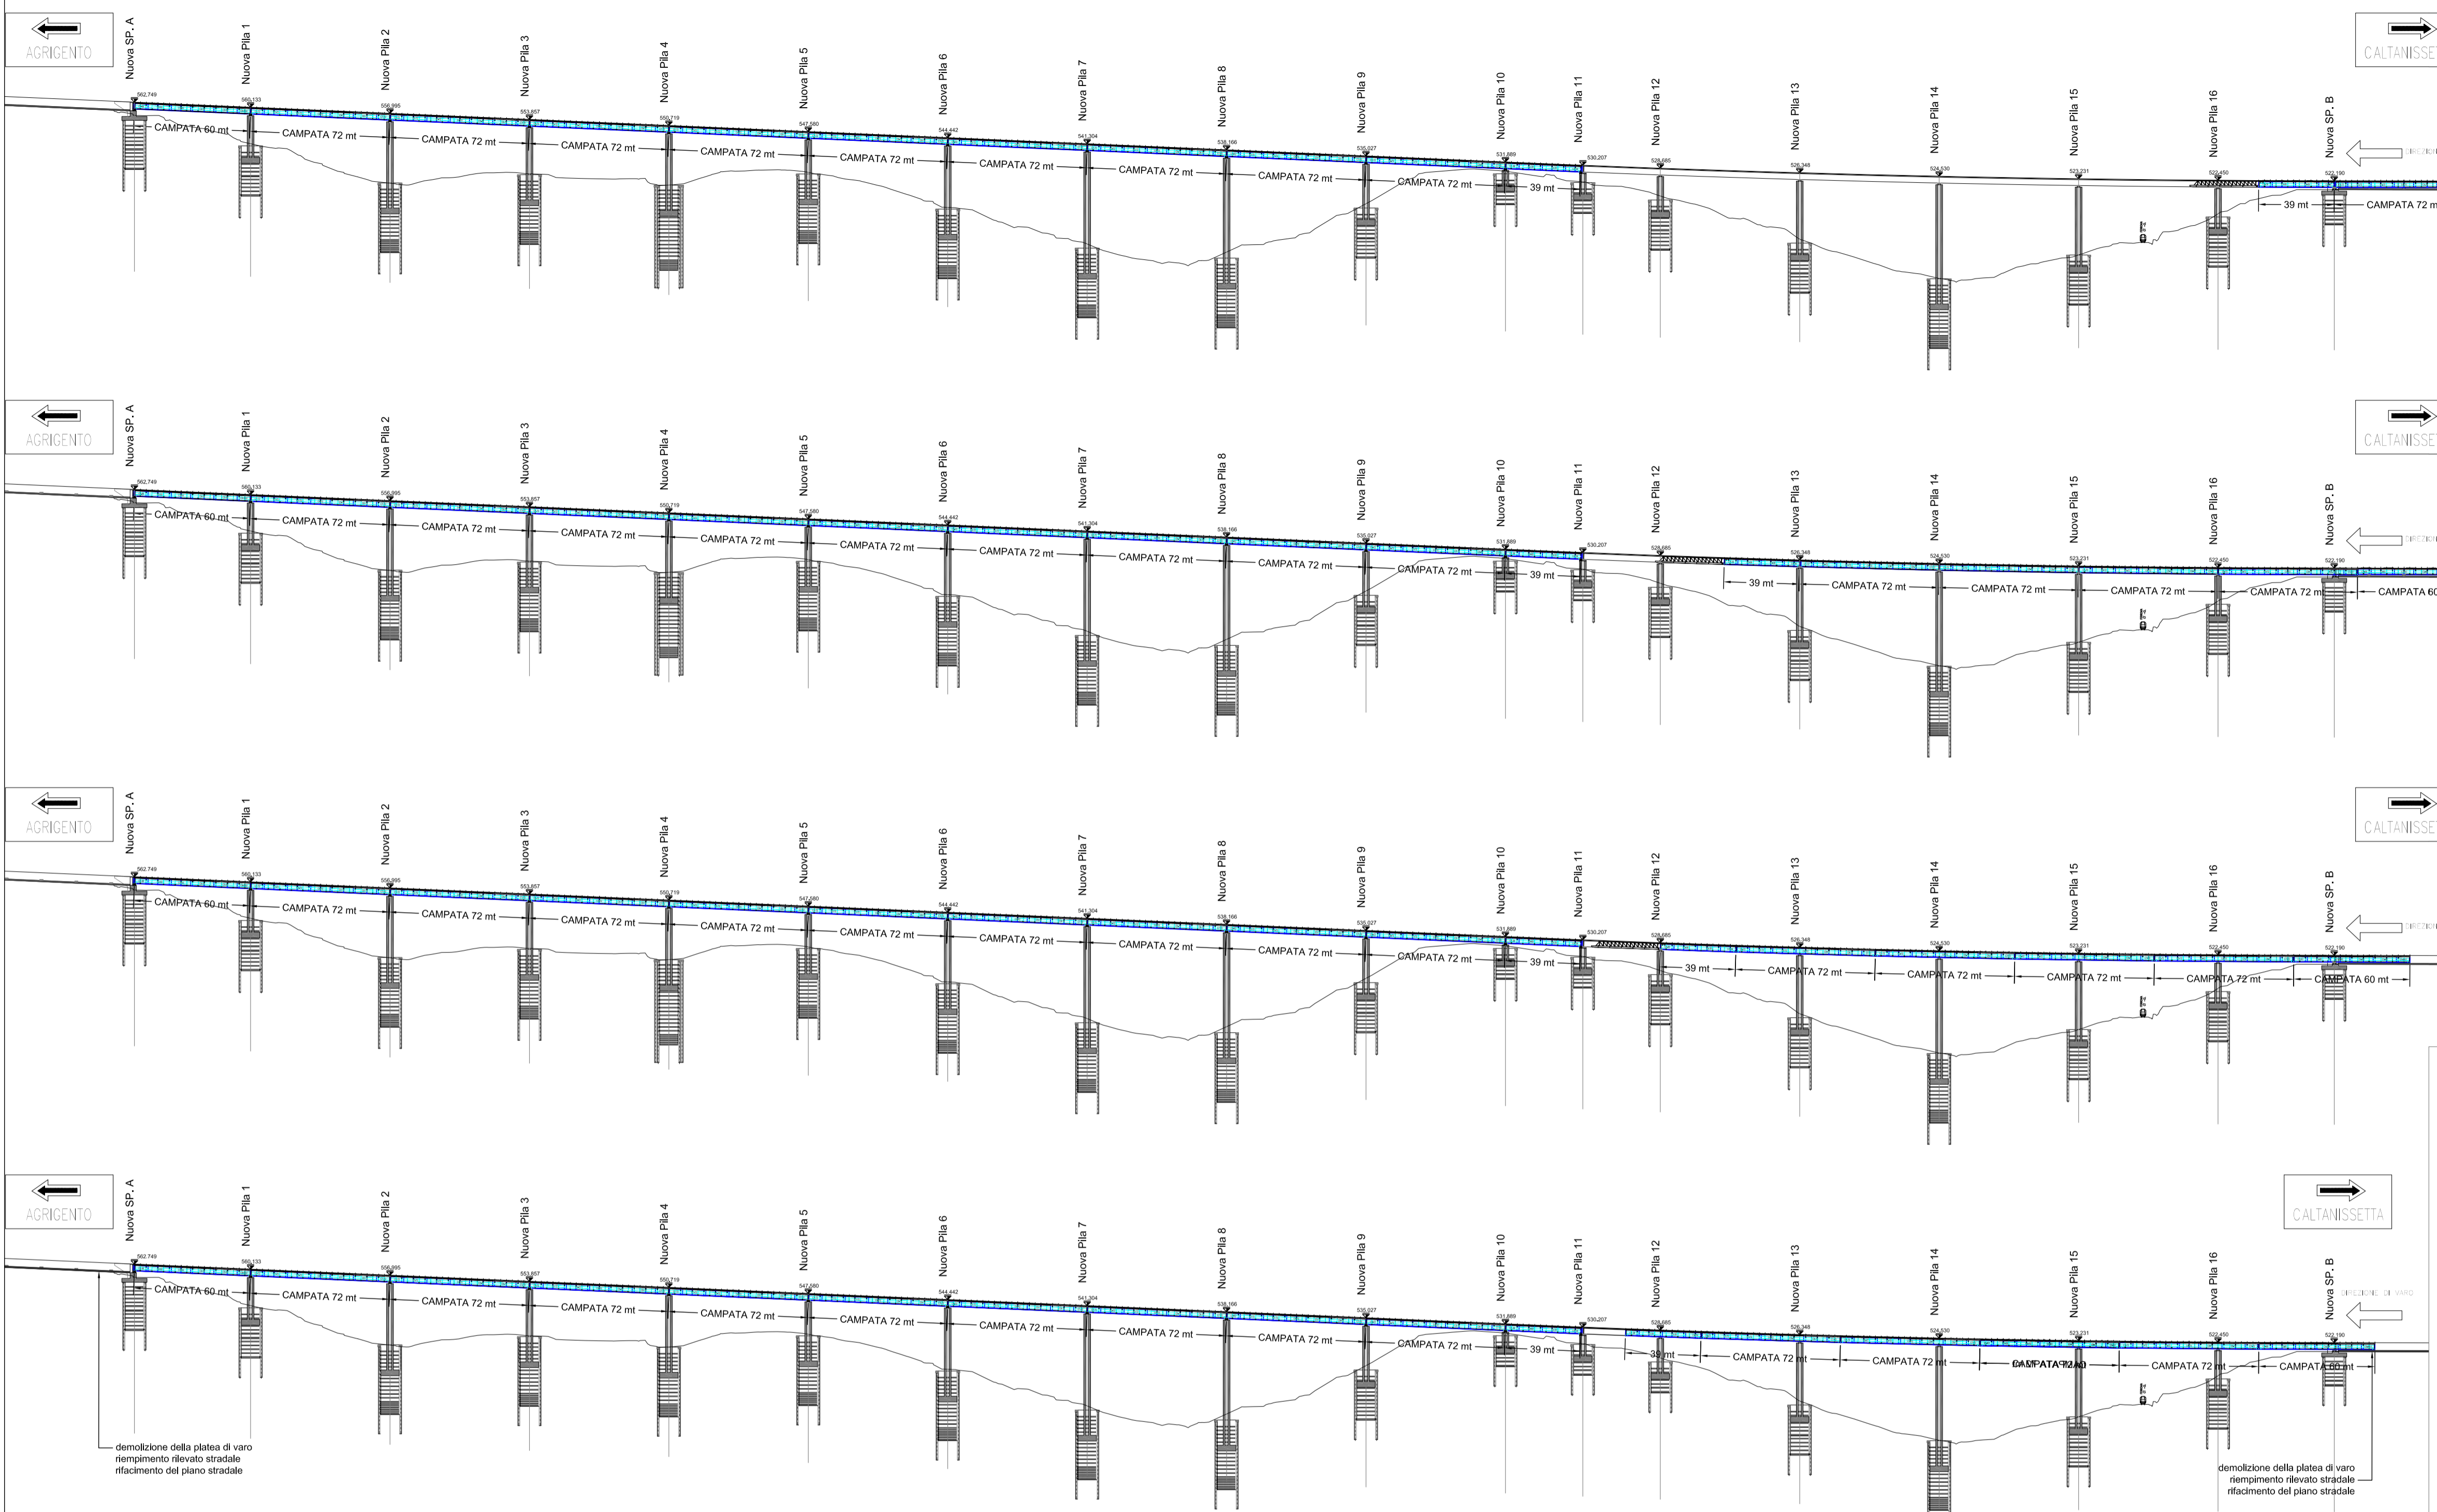

FASE 2
preassemblaggio campata 72 mt (*)
assemblaggio con avambecko di varo
inizio varo 1° campata in avanzamento

FASE 3
preassemblaggio campate 72 mt
assemblaggio con parte varata
inizio varo 2° - 5° campata in avanzamento

FASE 4
preassemblaggio campata 60 mt
assemblaggio con parte varata
inizio varo 6° campata in avanzamento
appoggio struttura sulla pila 12
rimozione avambecko

FASE 5
varo 6° campata
varo a sbalzo in assenza di avambecko
fine varo a spinta
calaggio della struttura sugli appoggi definitivi




ANAS s.p.a
Struttura Territoriale Sicilia

Commissario Straordinario
(art.4 Dlgs 18/04/2019 n. 32 convertito con modificazioni L. 14/06/2019 n. 55)

S.S. 640 "Caltanissetta-Agrigento"

Lavori di ricostruzione del Viadotto San Giuliano
esistente, lungo la SS 640 Caltanissetta - Agrigento dal
Km 62+720 al Km 63+900 di competenza del C.M. "E"
(Cod. SIL: SIMSPA01077)

Procedura art.6 comma 9 L. 152-2006 s.m.i (T.U. Ambiente)

| | | |
|--|---|--|
|  Via Trieste 76 - 48122 - Ravenna (RA) C.da Bighi Km 57+700 - 93100 Caltanissetta (CL) Tel: 0534-1909700, Fax: 0534-1909799 Ing. Antonio Finamore Direttore Generale | Progettista Ing. Alberto Antonelli Ordine Ingegneri di Prato n. 308 ACS ingegneri Via Caltani 28/c - 59109 Prato (PO) Tel. 0574-527884, Fax 0574-569066 E-mail: acsg@acsingegneri.it | Consulente Ambientale Dott. Guiseppe Bellomo Ordine Geologi di Sicilia n. 443 Dott. Maria Antonietta Marino Ordine nazionale biologi n. 19868 vamirgeoid s.r.l. Via Tevora 9 - 90144 Palermo (PA) tel. 091.6251510 E-mail: vami@vami.it |
|--|---|--|

| | | | | |
|---|-----------------------|--|---|--|
| VISTO: IL RESPONSABILE DEL PROCEDIMENTO | VISTO: IL COMMISSARIO | PROGETTISTA E COORDINATORE SICUREZZA IN FASE DI PROGETTAZIONE ALBERTO ANTONELLI n. 308 | GEOLOGO Dott. Enrico CURCUCURUTO n. 948 | CONSULENTE AMBIENTALE Dott. Antonietta MARINO |
|---|-----------------------|--|---|--|

Ricostruzione Viadotto esistente - Fasi costruttive - Schema di Varotav. 2/2

| | | | |
|--------------------|---|-------------|--------|
| CODICE PROGETTO | NOME FILE | FOGLIO | SCALA: |
| PROGETTO PA7491 | ALL13_Ricostruzione - Fasi costruttive - schema di varo-varo2.pdf | 02 | 1:2000 |
| ELAB. D 0001 | CODICE ELAB. 000CA205UP06ZDI014A | 02 | 1:2000 |
| A | EMISSIONE | Luglio 2021 | |