




PROVINCIA : MACERATA
 COMUNE : MACERATA

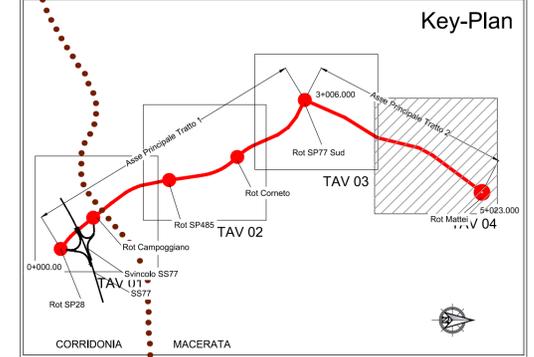

LEGENDA

INDAGINI GEOGNOSTICHE REPERITE ANNO 1999/2002

- Sn Sondaggio geognostico

INDAGINI GEOGNOSTICHE ANNO 2004

- Sn Sondaggio Geognostico

INDAGINI GEOGNOSTICHE ANNO 2006/2008

- ⊕ SDn Sondaggio geognostico attrezzato per l'esecuzione prova Down-hole
- ⊕ DPSHn Prova Penetrometrica Dinamica
- ⊕ CPTn Prova Penetrometrica Statica
- ⊕ Ph Pozzetto esplorativa

INDAGINI GEOGNOSTICHE PROGETTO DEFINITIVO ANNO 2019

- ⊕ BHn-PZ Sondaggio geognostico attrezzato con tubo piezometrico
- ⊕ BHn-DH Sondaggio geognostico attrezzato con tubo per esecuzione prova Down-hole
- ⊕ BHn-IN Sondaggio geognostico attrezzato con tubo inclinometrico
- Pzn Pozzetto esplorativo
- TSn Stendimento sismico a rifrazione (← Inizio stendimento → Fine stendimento)
- MASWn Prova sismica tipo MASW (← Inizio stendimento → Fine stendimento)

ASSE VIARIO MARCHE - UMBRIA E QUADRILATERO DI PENETRAZIONE INTERNA
 Sublotto 2.2: Intervalliva Macerata - allaccio funzionale della SS77 alla città di Macerata alle località "La Pieve" e "Mattei"

PROGETTO DEFINITIVO

IL GEOLOGO Dott. Giancarlo Marino Ordine Ingegneri Provincia di Roma n. A35111 (Mandante)	I PROGETTISTI SPECIALISTICI Ing. Ambrogio Signarelli Ordine Ingegneri Provincia di Roma n. A35111 (Mandante) Ing. Moreno Panfilii Ordine Ingegneri Provincia di Perugia n. A2657 (Mandante) Ing. Claudio Muller Ordine Ingegneri Provincia di Roma n. 15754 (Mandante) Ing. Giuseppe Resta Ordine Ingegneri Provincia di Roma n. 20629	PROGETTAZIONE ATI: (Mandataria) GPI INGEGNERIA GESTIONE PROGETTI INGEGNERIA srl (Mandante) cooprogetti (Mandante) engeko (Mandante) AIM Studio di Architettura e Ingegneria Progettiva (Mandante)
COORDINATORE PER LA SICUREZZA IN FASE DI PROGETTAZIONE Ing. Valerio Guidobaldi Ordine Ingegneri Provincia di Roma n. A30025		IL PROGETTISTA E RESPONSABILE DELL'INTEGRAZIONE DELLE PRESTAZIONI SPECIALISTICHE. (DPR207/10 ART 15 COMMA 12) Dott. Ing. GIORGIO GUIDUCCI Ordine Ingegneri Provincia di Roma n. 310354035
VISTO: IL RESPONSABILE DEL PROCEDIMENTO Ing. Iginio Farotti		

DOCUMENTAZIONE INDAGINI GEOTECNICHE

Planimetria con ubicazione indagini geognostiche
 Tratto 2 – Tav.4 di 4

CODICE PROGETTO	NOME FILE	REVISIONE	SCALA
LO703	LO703.MC.D.P.GENER.00.GEO.PLA.004.A	A	1:2.000
OPERA	DISCIPLINA	TIPO DOC.	NR PROGRESS.
LOTTO	WBS		
STATO			
SETTORE			
ELAB.	GENERO	GEO	PLA
		004	
A	Emissione	Marzo 2020	Marino Guiducci
REV.	DESCRIZIONE	DATA	REDATTO VERIFICATO APPROVATO