



Pozzo Pila 1 Ponte Chienti

Pianta scala 1:500

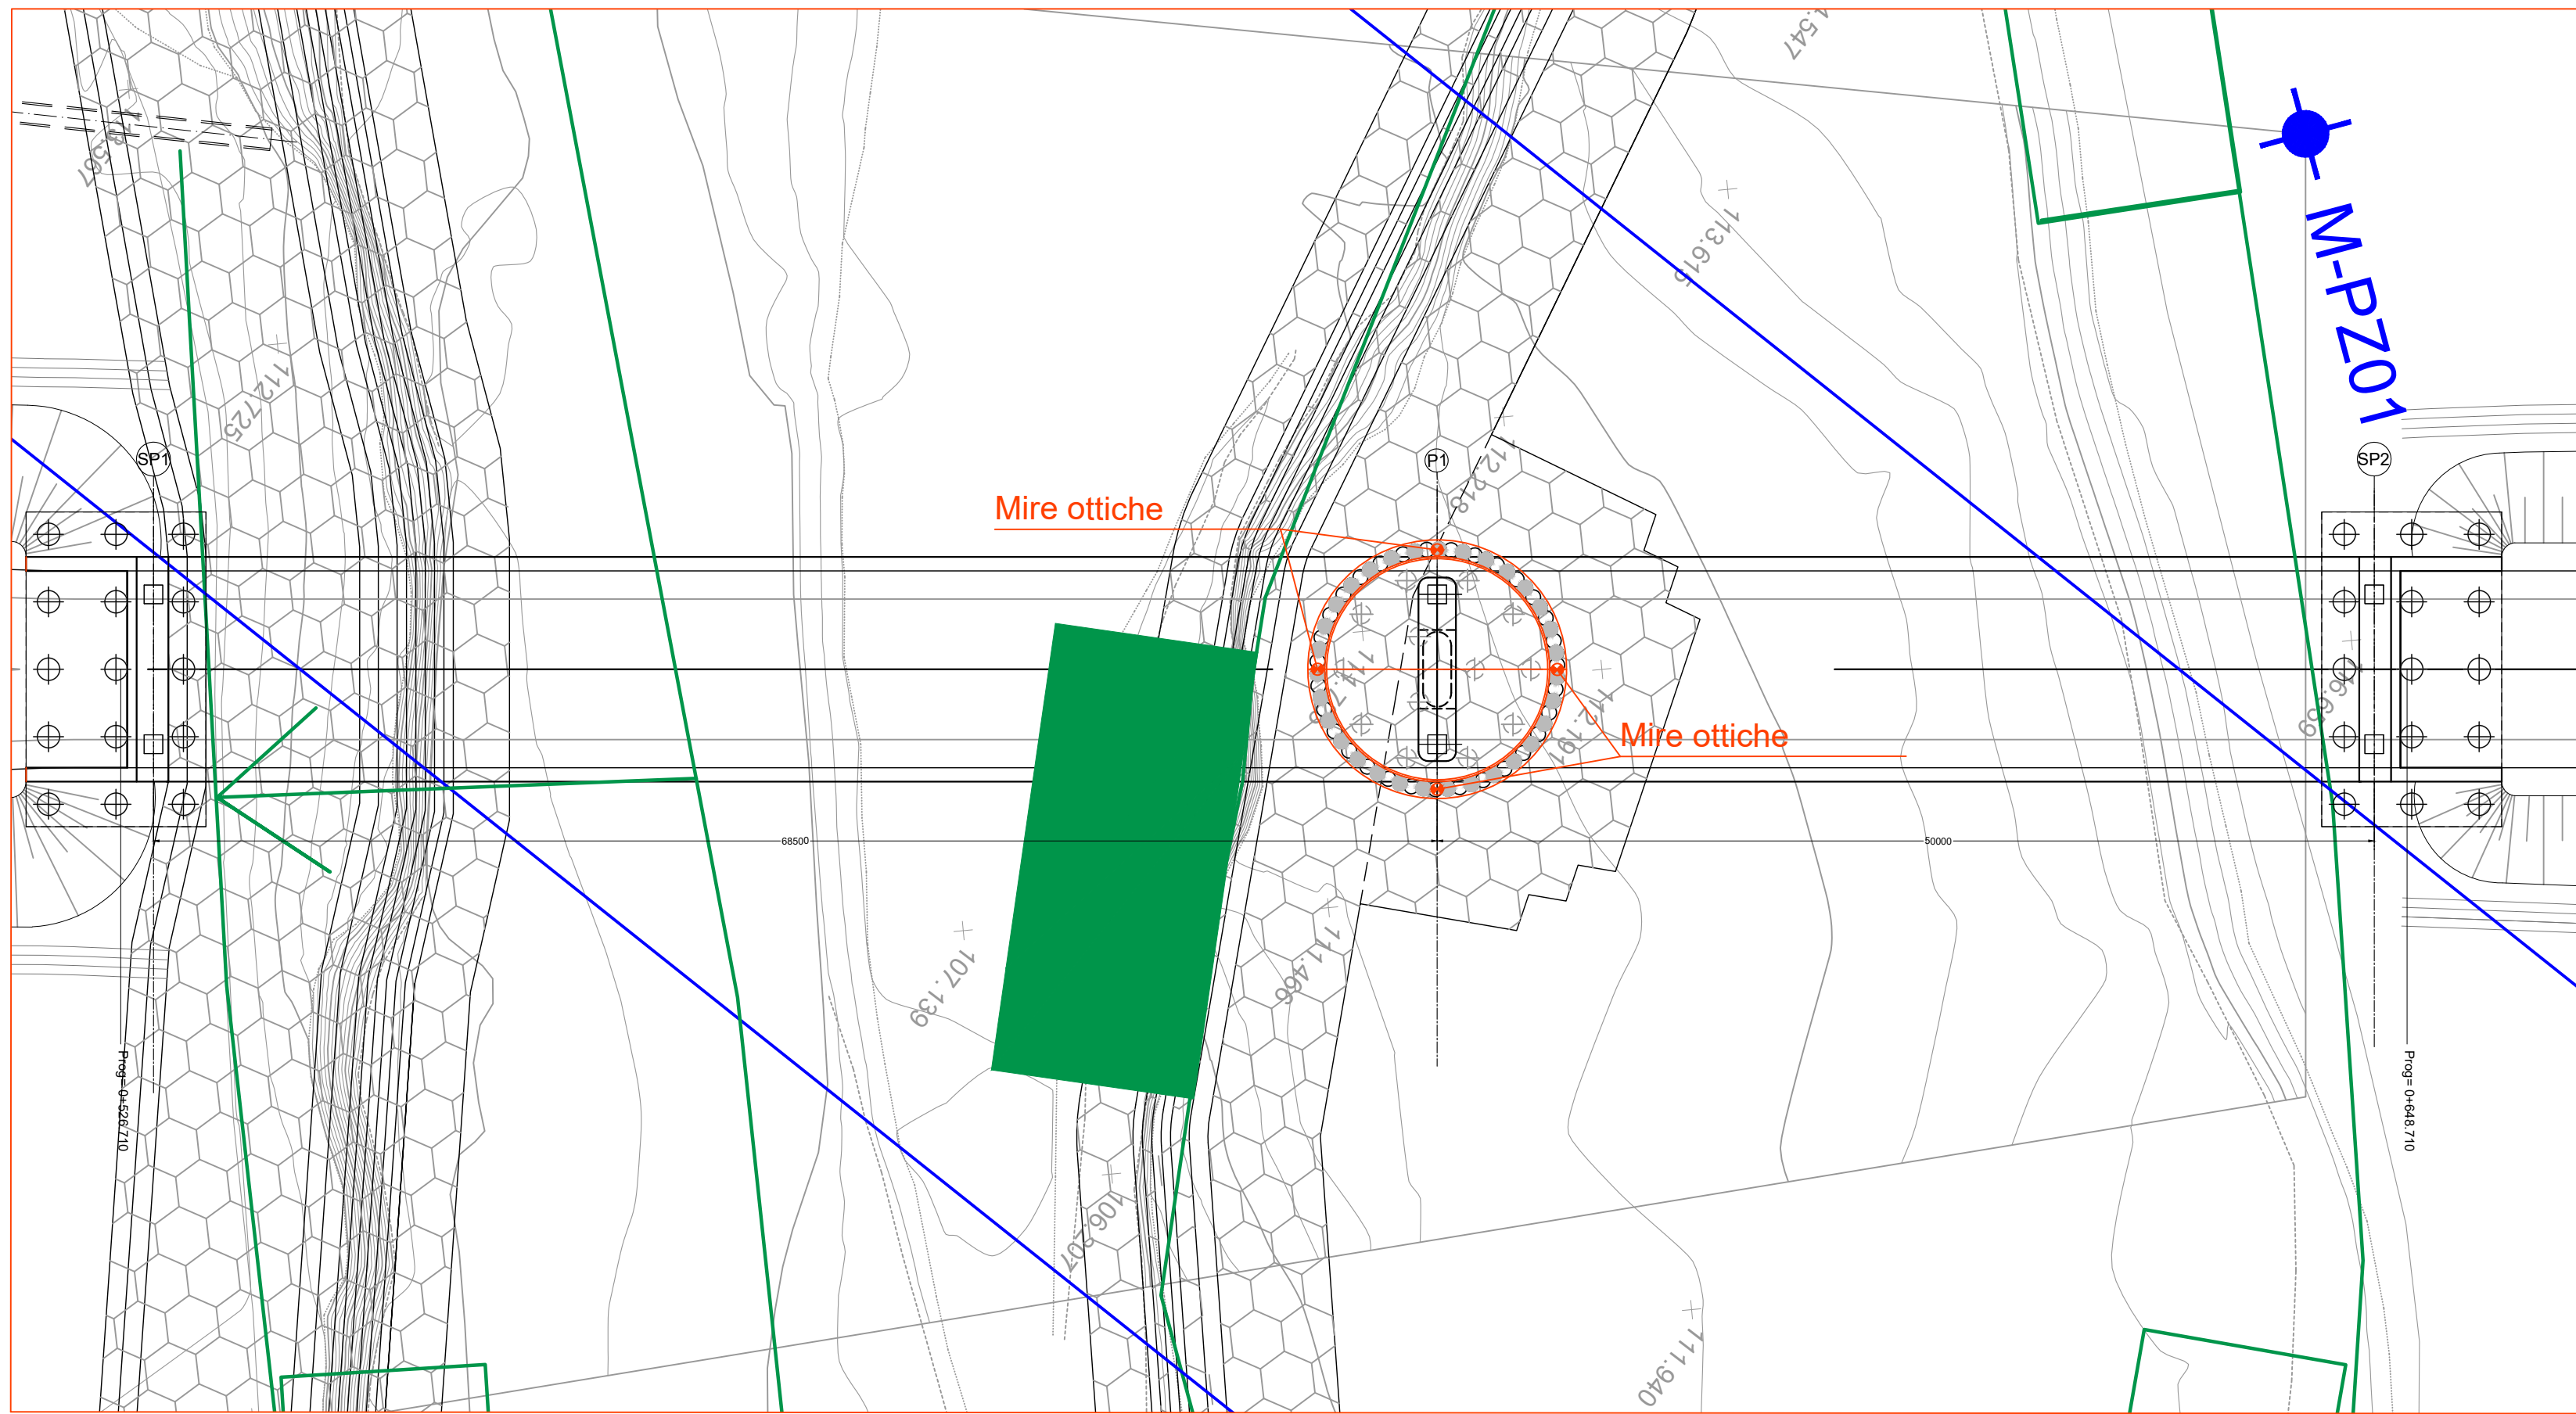


Sezione scala 1:150

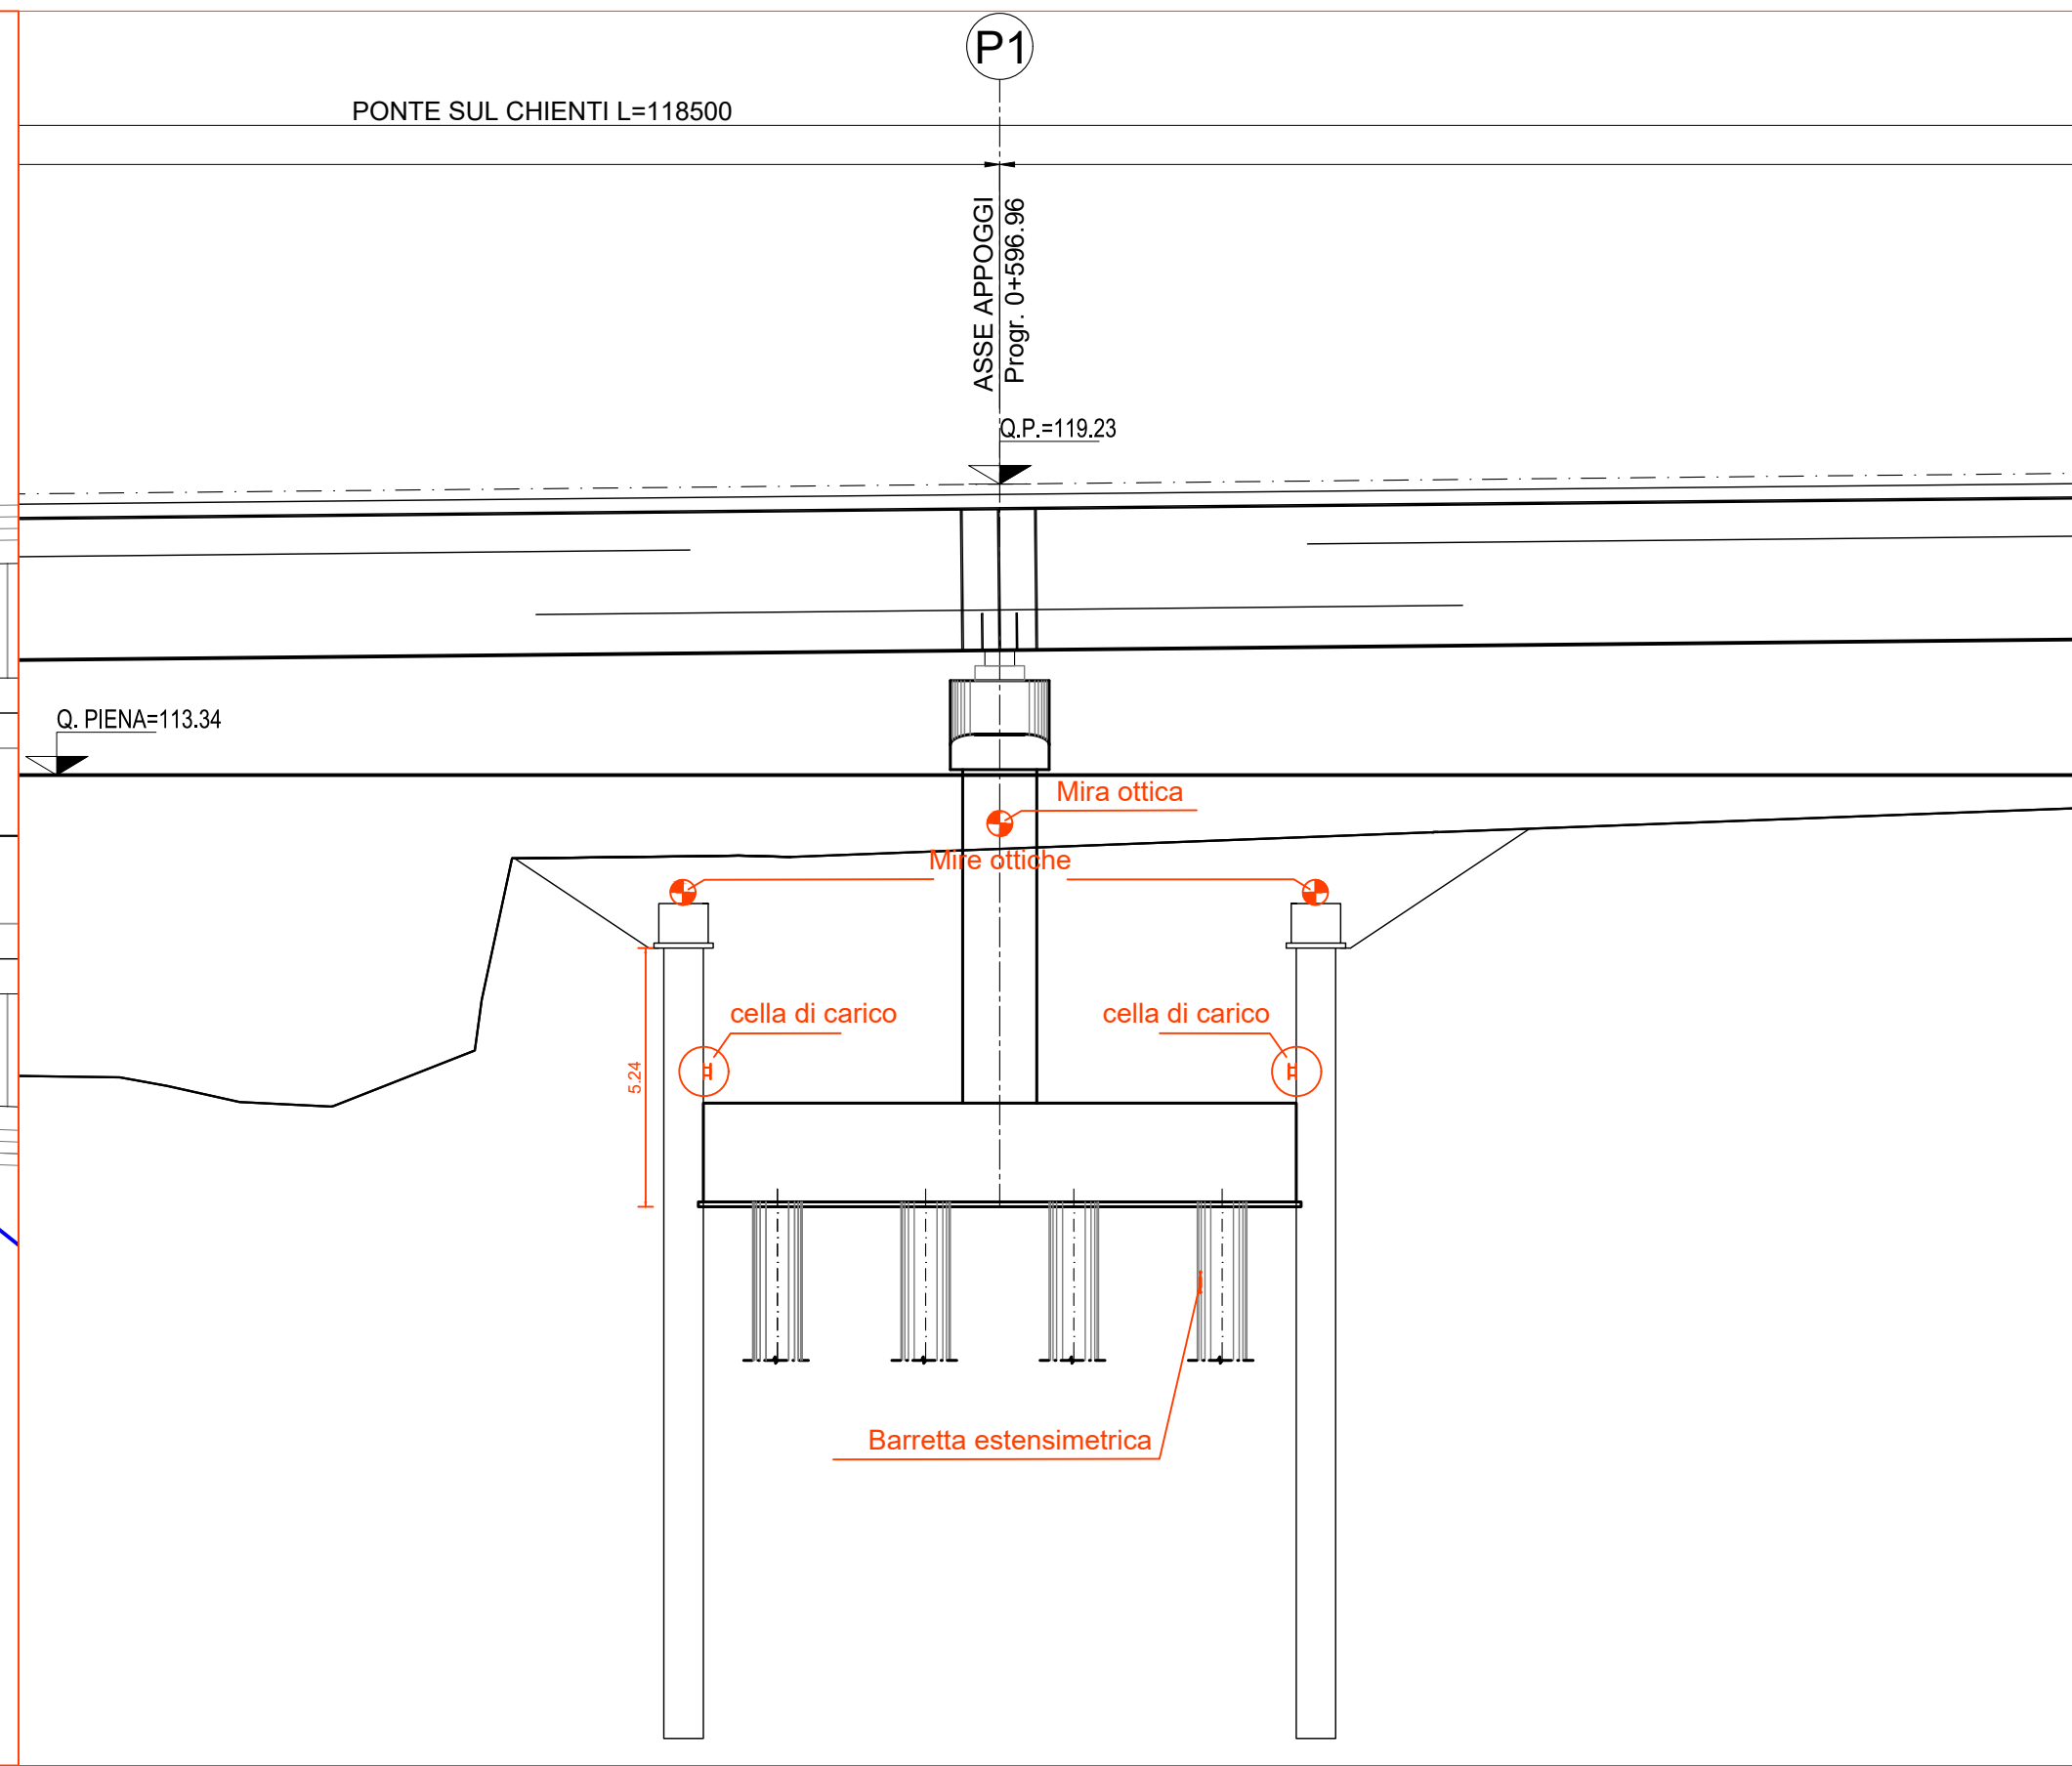


Pile viadotto Pieve

Sezione tipo scala 1:150

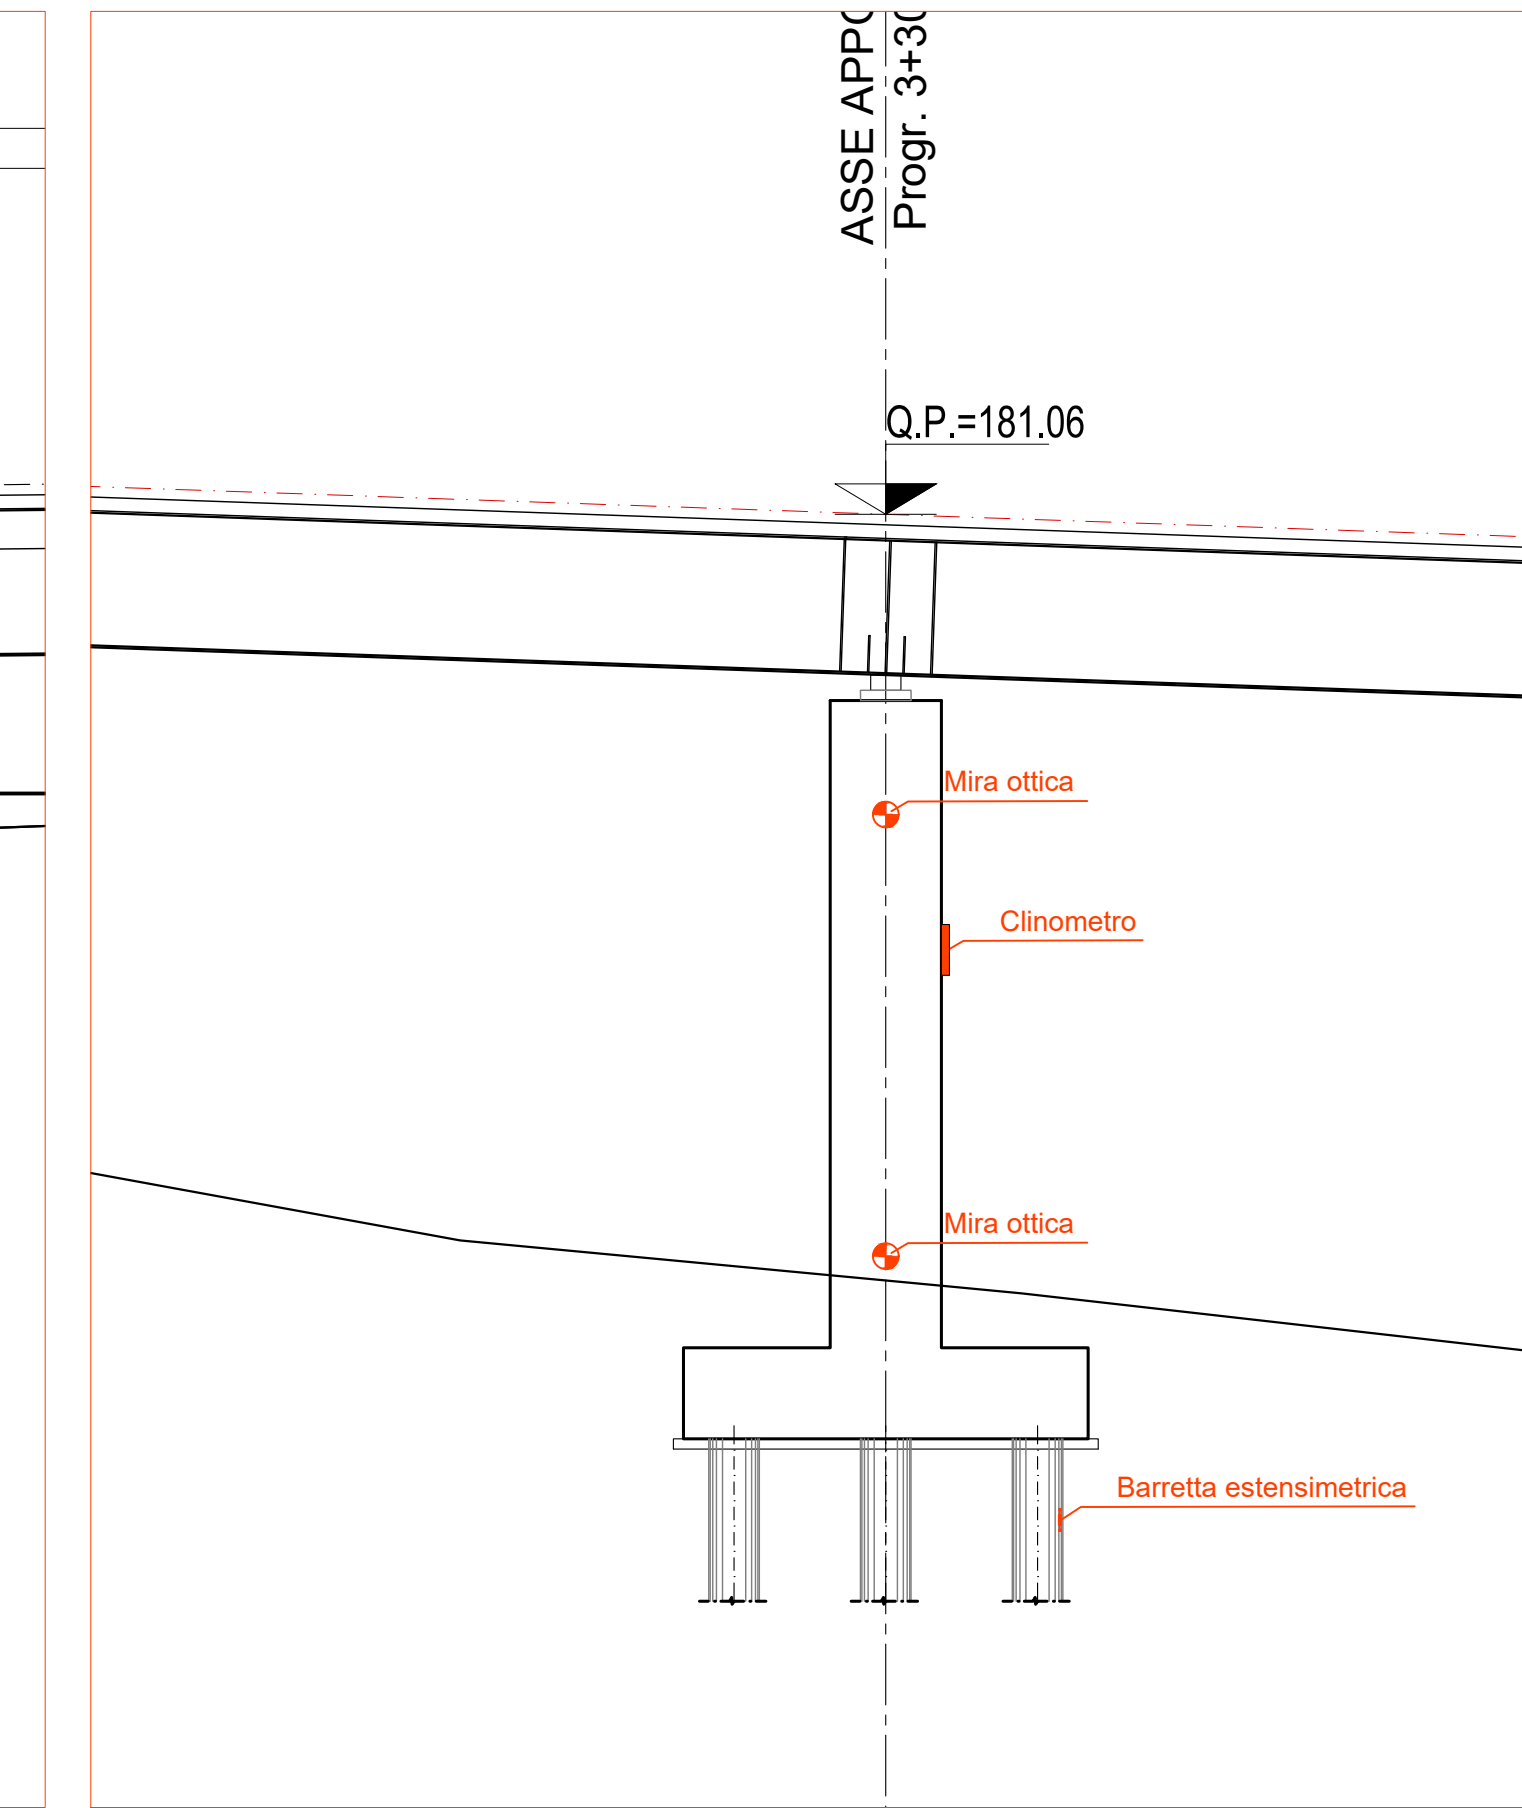


Paratie di pali

Sezione tipo scala 1:100

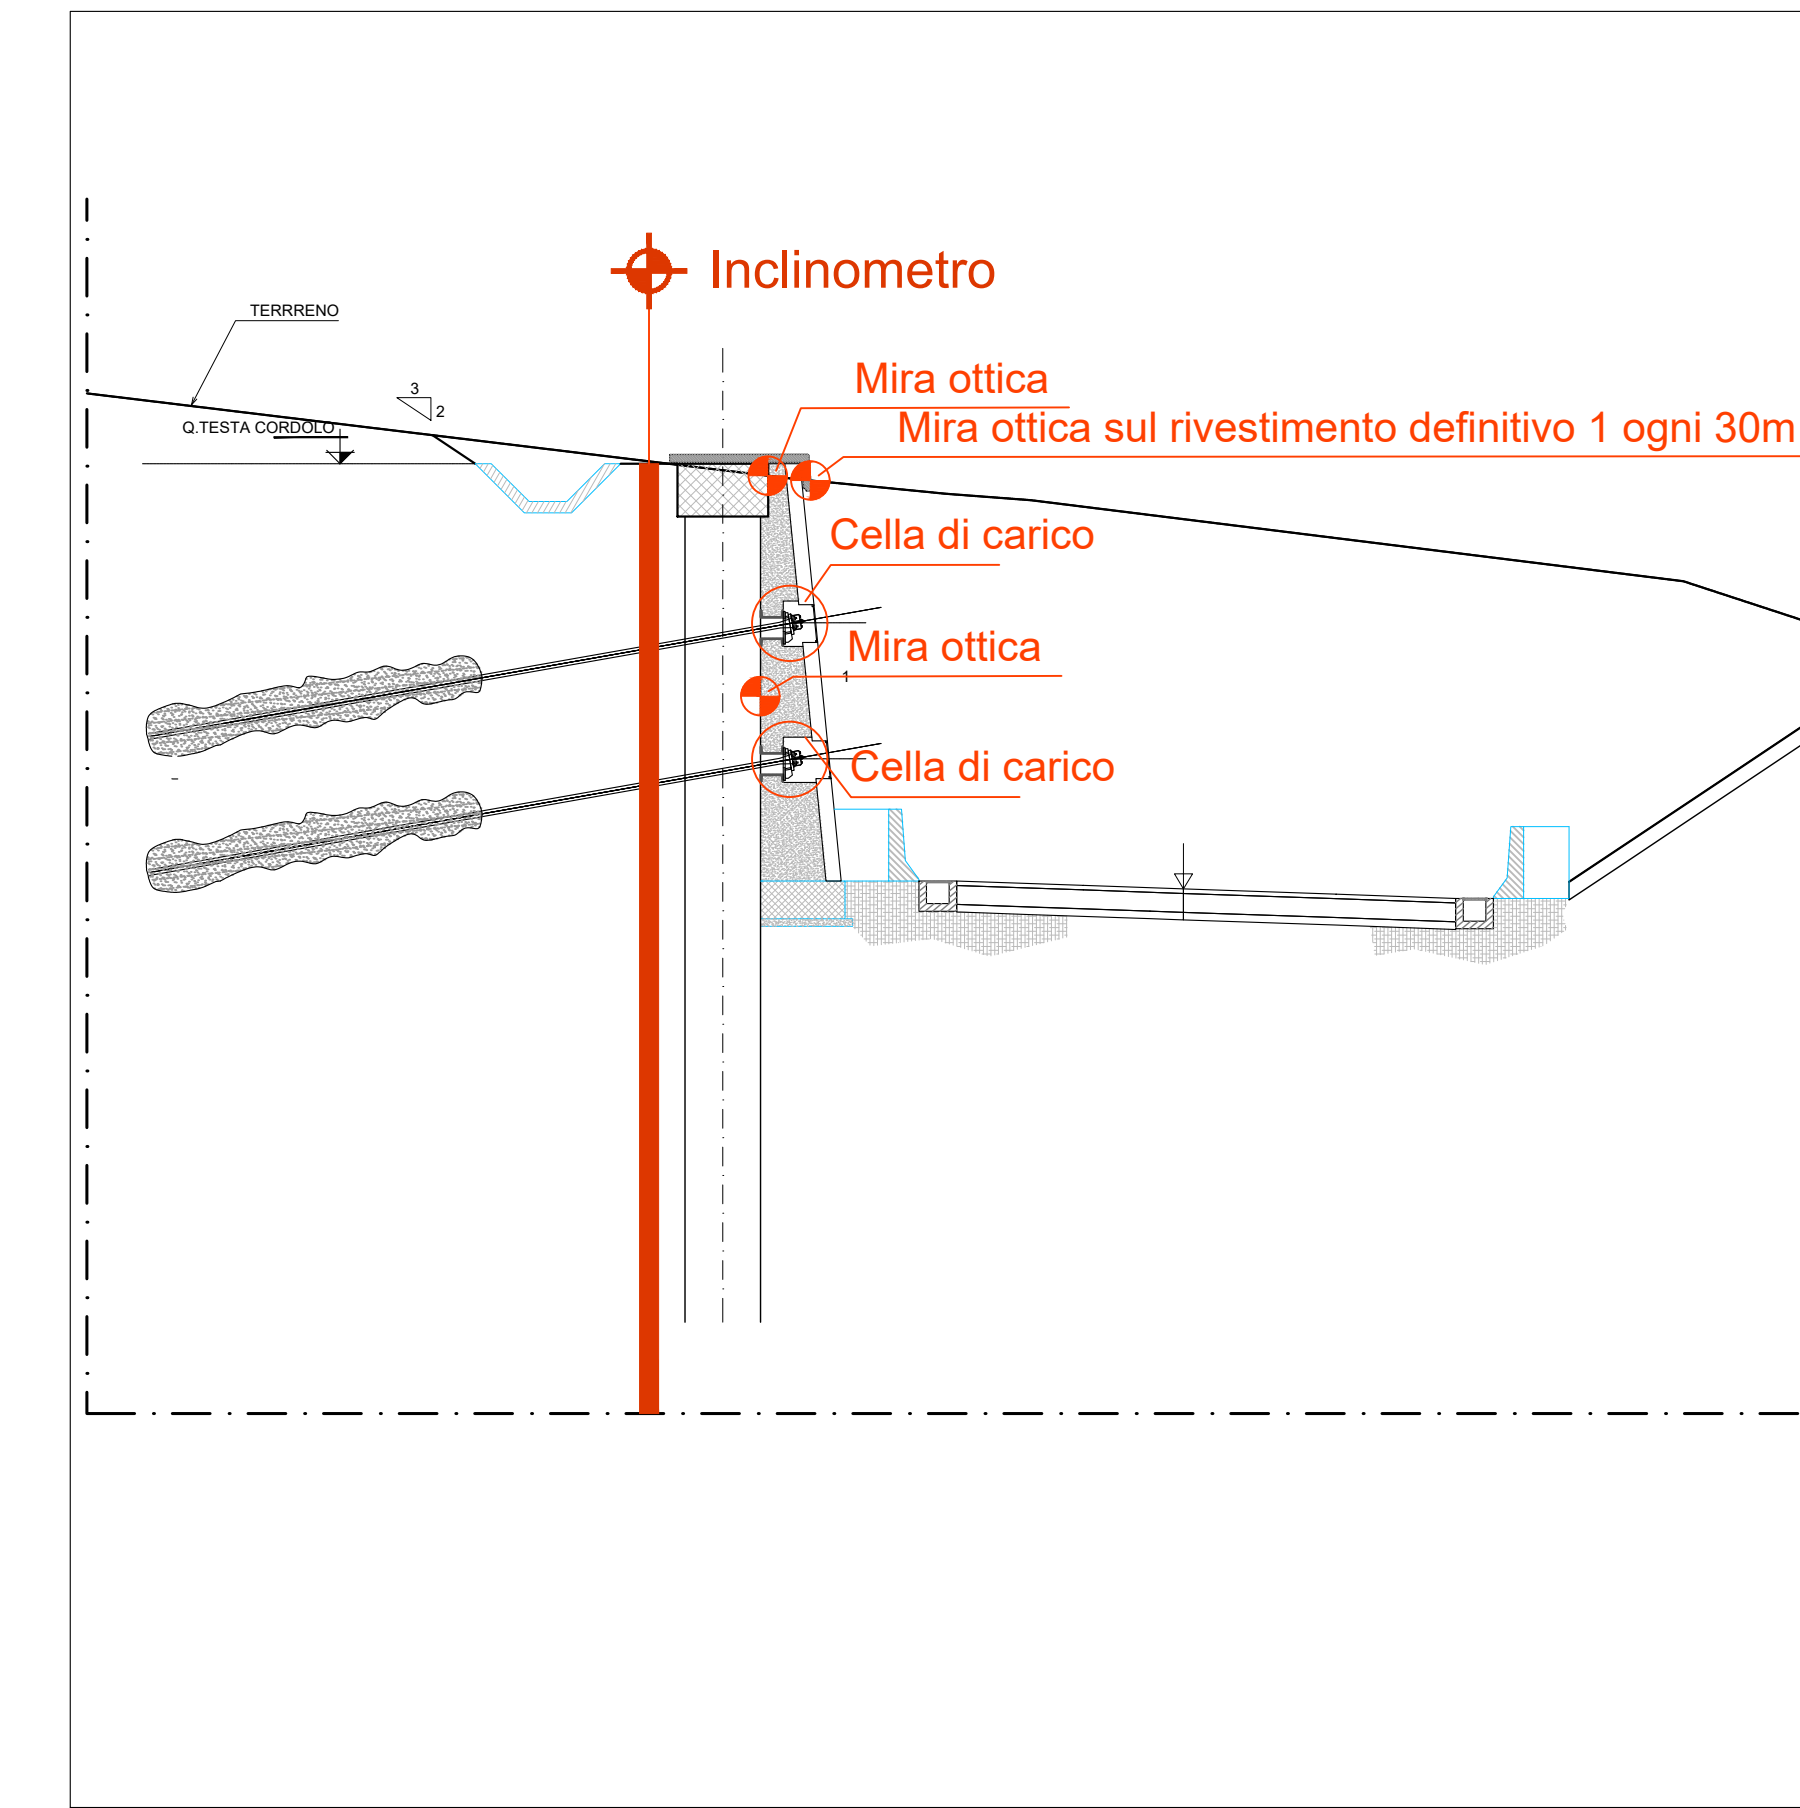


Aree soggette a fenomeni di soliflusso

Pianta scala 1:500

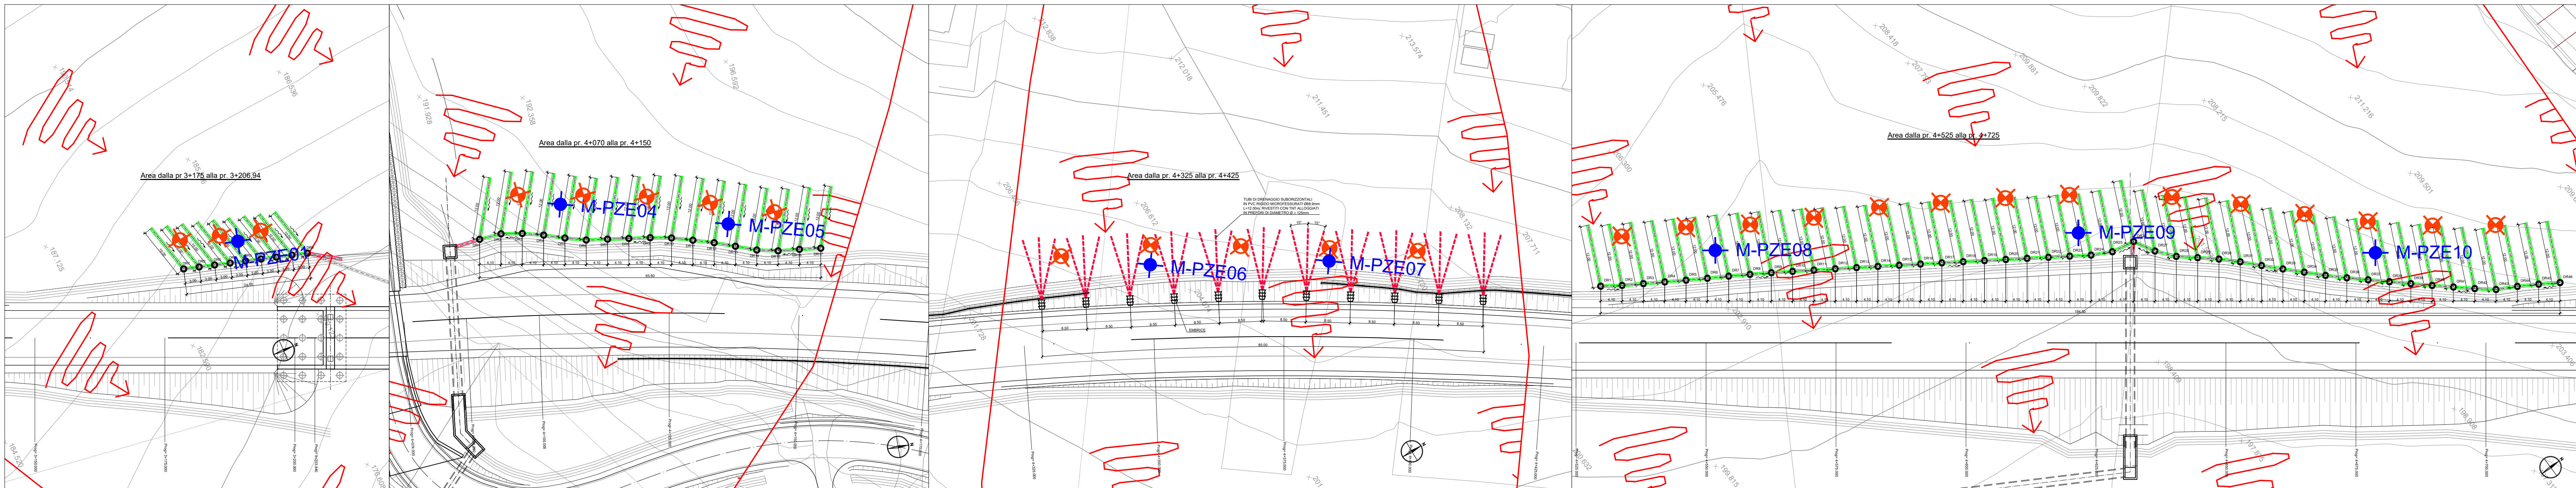

Area in frana pk3+475 - pk3+820

Pianta scala 1:500

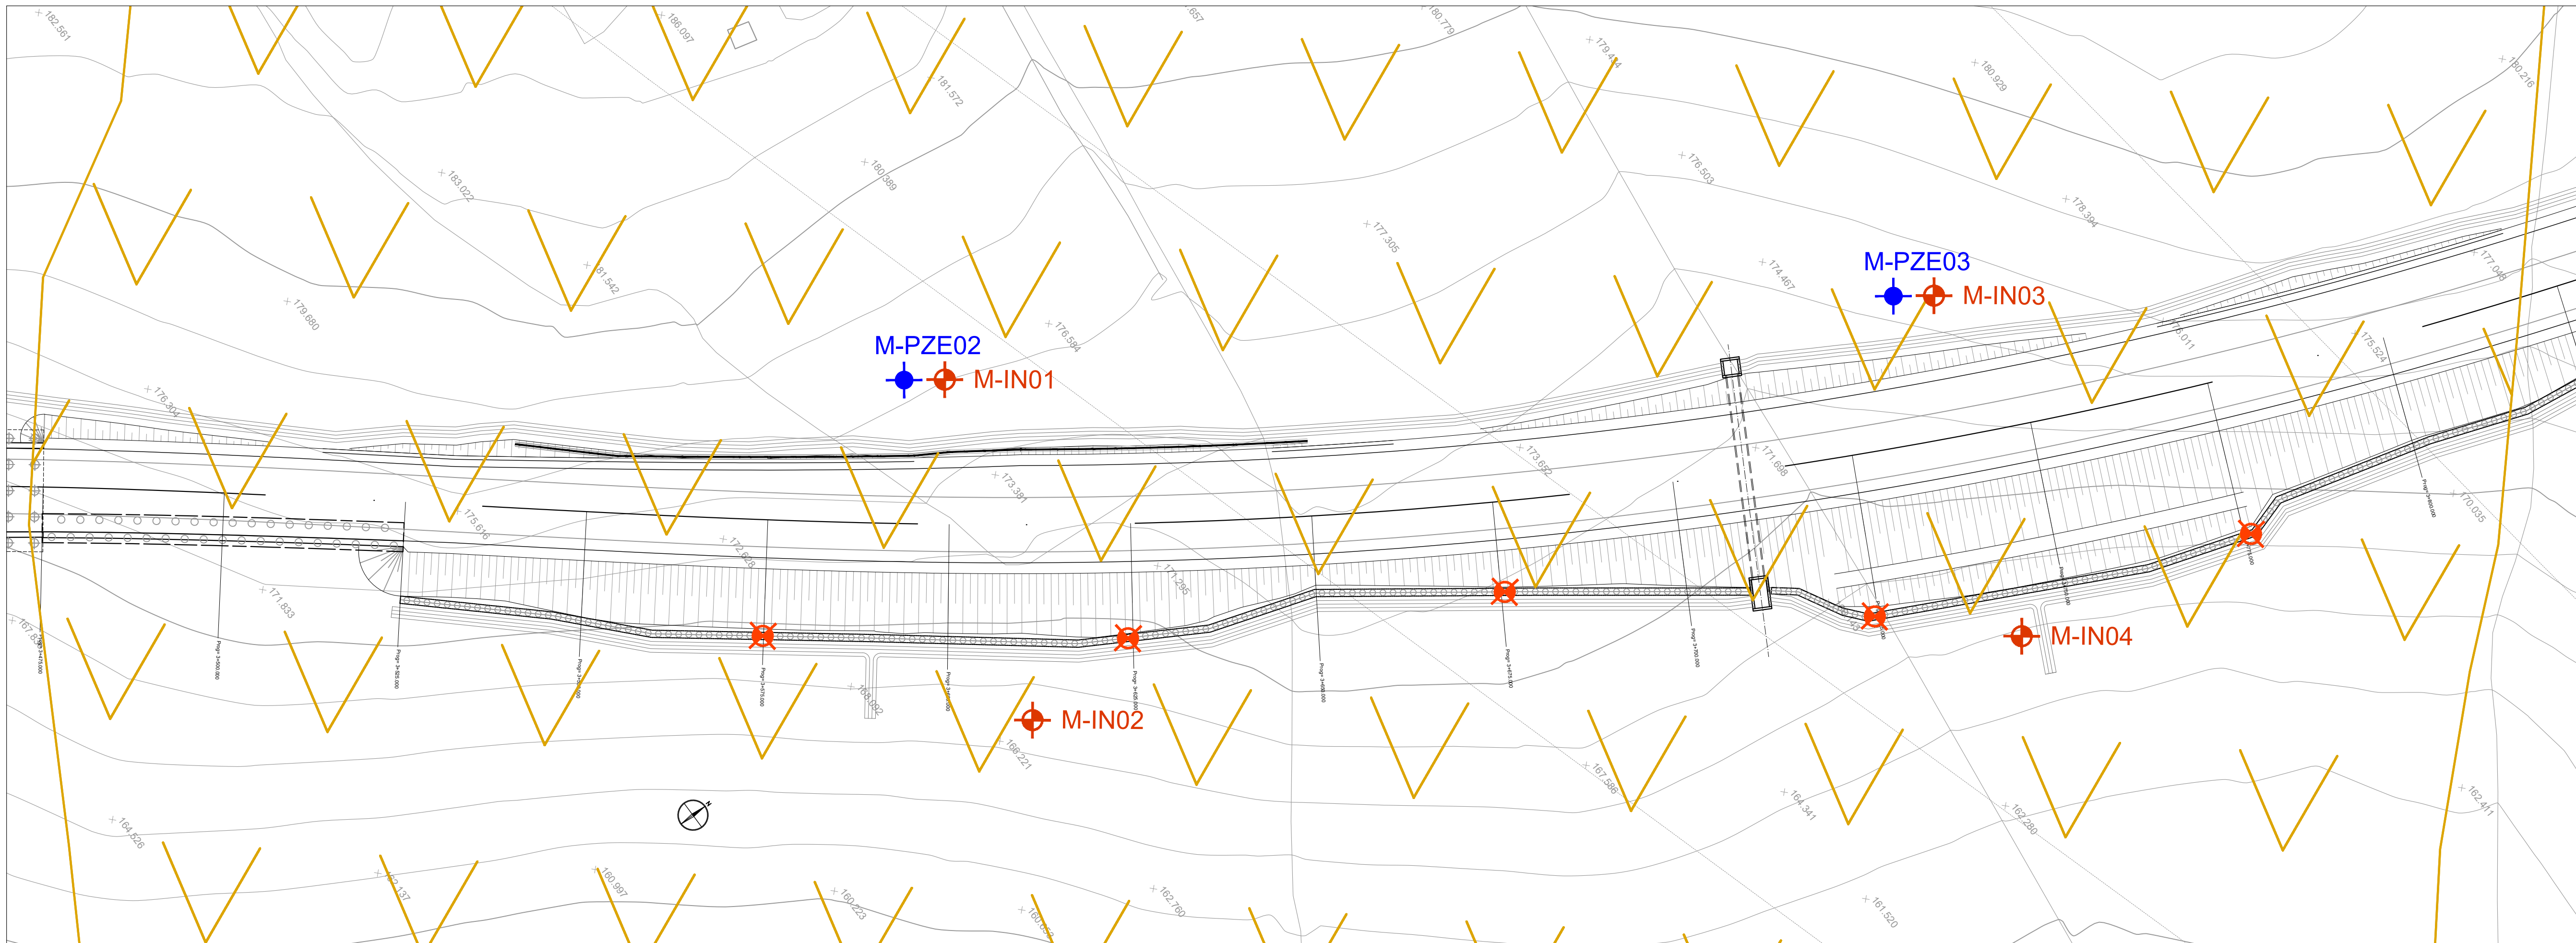

	Piezometro elettrico	Piezometro a T.A.	Inclinometro	Capisali topografici	Mire ottiche	Celle di carico cemente	Celle di carico tiranti	Barreti estensivi	Climometro	Strumenti estensivi
	# Profon dità (m)	# Profon dità (m)	# Profon dità (m)	# Profon dità (m)						
Intervento di drenaggio dalla pr. 31+75 alla pr. 32+05,94	1	2,3	-	-	3	-	-	-	-	-
Intervento di drenaggio dalla pr. 44+02 alla pr. 44+50	2	2,3	6	-	5	-	-	-	-	-
Intervento di drenaggio dalla pr. 43+50 alla pr. 44+25	2	2,3	-	-	5	-	-	-	-	-
Intervento di drenaggio dalla pr. 44+25 alla pr. 44+72,5	3	2,3	-	-	14	-	-	-	-	-
Parata al piede del riavuto in c. dalla pr. 34+25,00 a 34+201,75	2	15	-	4	15,0	5	-	-	-	-
Parata di pali Rotatoria S.P. 77 (Sv. 94,39 m)	-	-	-	1	15,0	6	-	2	-	-
Parata di pali Via di Fontecaldella (Sv. 123,12 m)	-	-	-	1	15,0	7	-	2	-	-
Parata di pali Rotatoria Mottico (Sv. 104,74 m)	-	-	-	1	15,0	6	-	2	-	-
Ricco Rea F. Viasotto Chienti	-	-	1	20,0	-	-	4	2	-	-
Ponte sul Chienti (1 pila + spalle)	-	-	-	-	-	1	-	-	3	-
Viasotto Rovee (4 pile + spalle)	-	-	-	-	-	-	-	-	6	4
Totale	10	1	20	7	51	13	2	6	9	BH05

[illegible]