




0.15 0.10 0.75

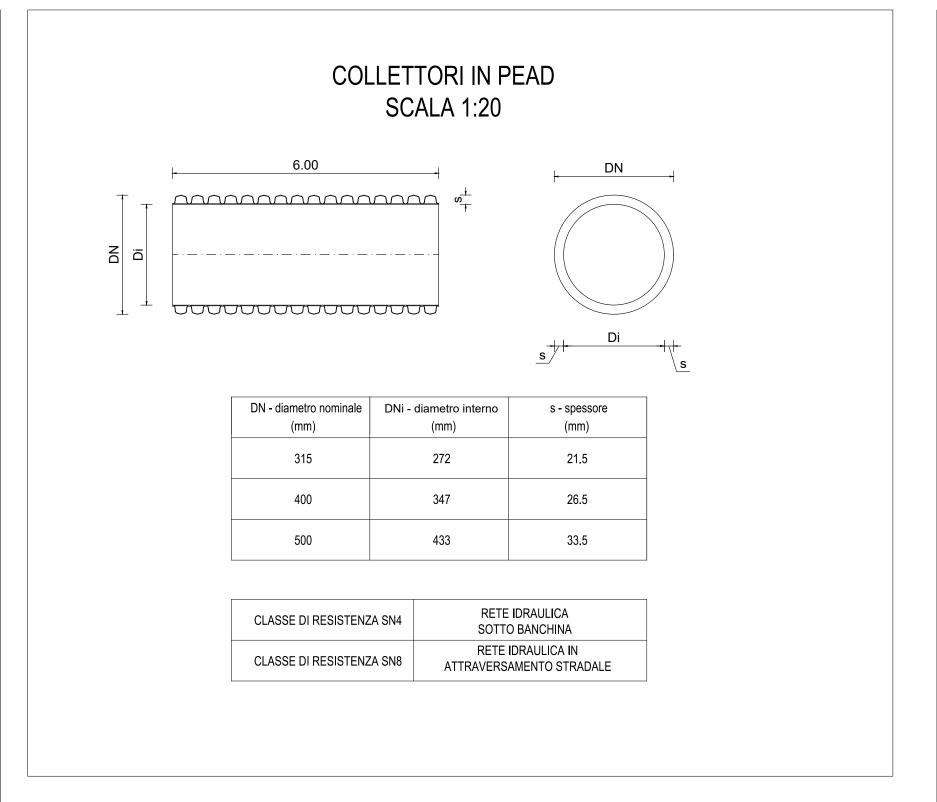



SEZIONE TIPO DI POSA COLLETTORE


SCALA 1:20

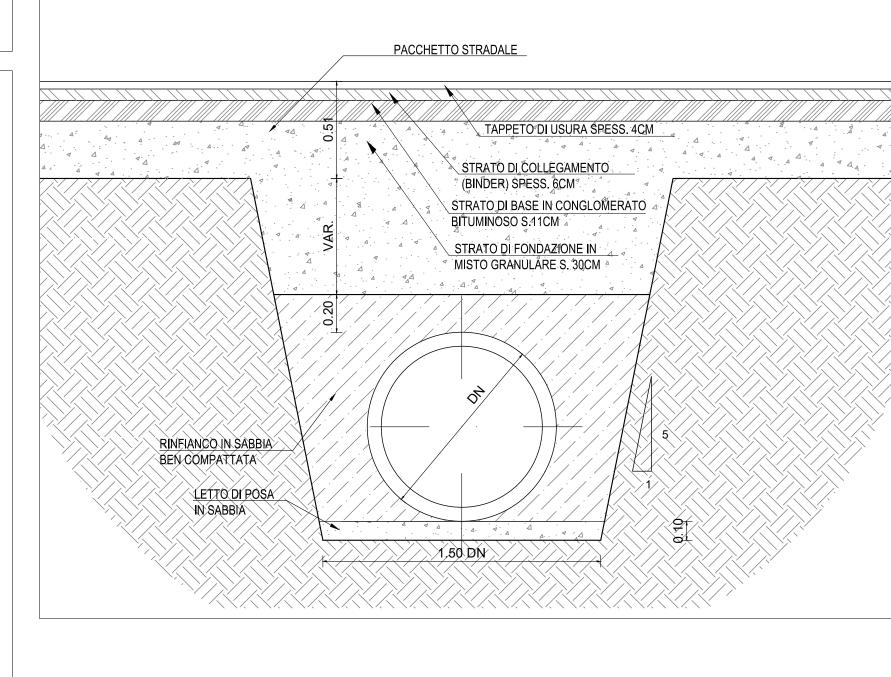

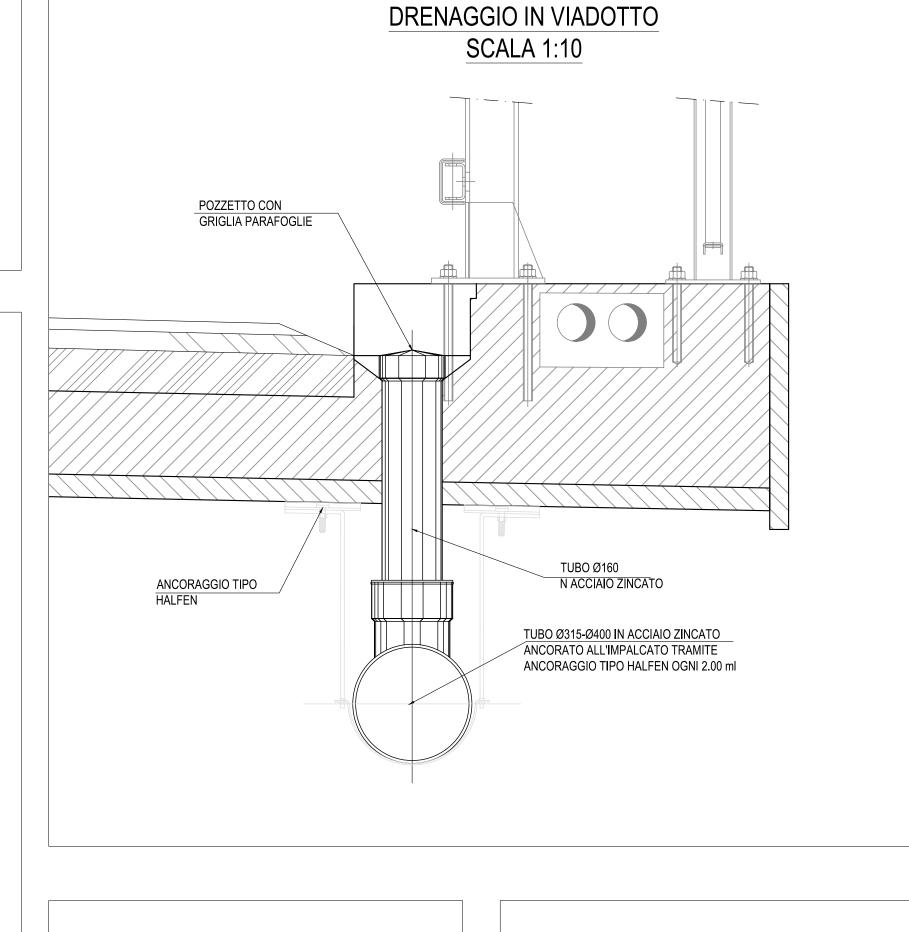


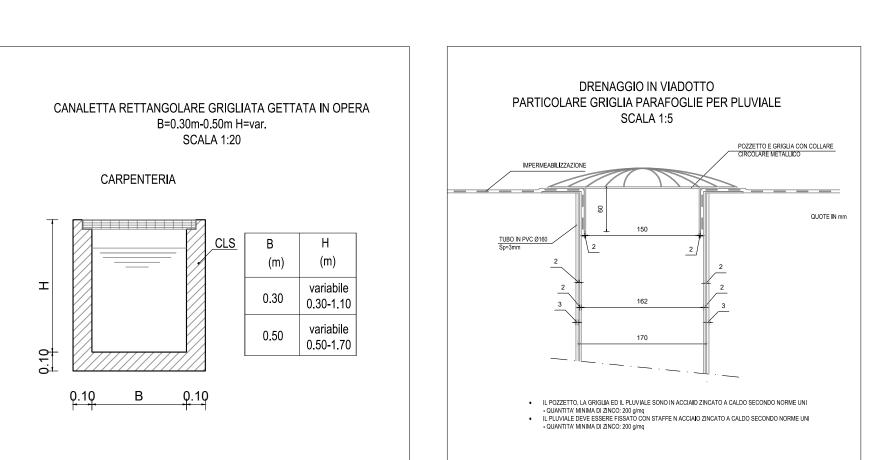

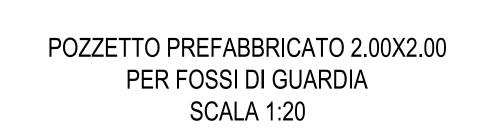


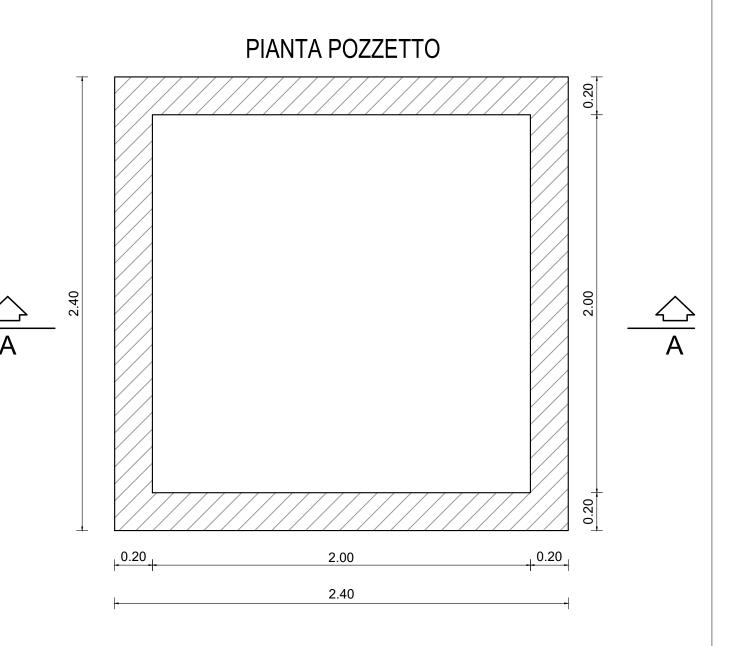


SEZIONE A-A

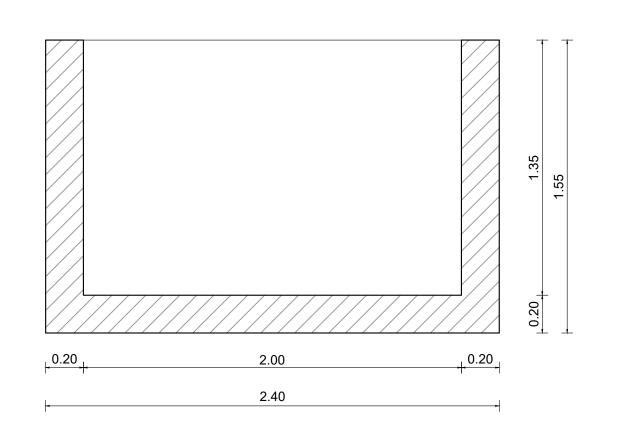


PROLUNGA POZZETTO SEZIONE A-A

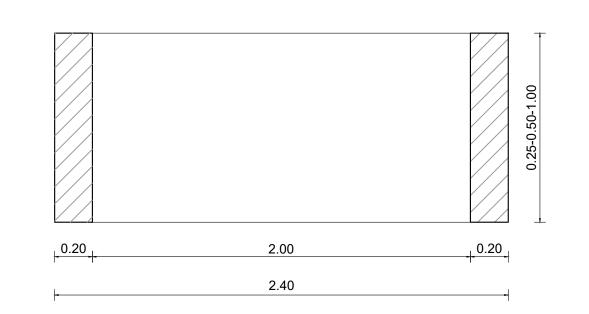

PIANTA COPERCHIO

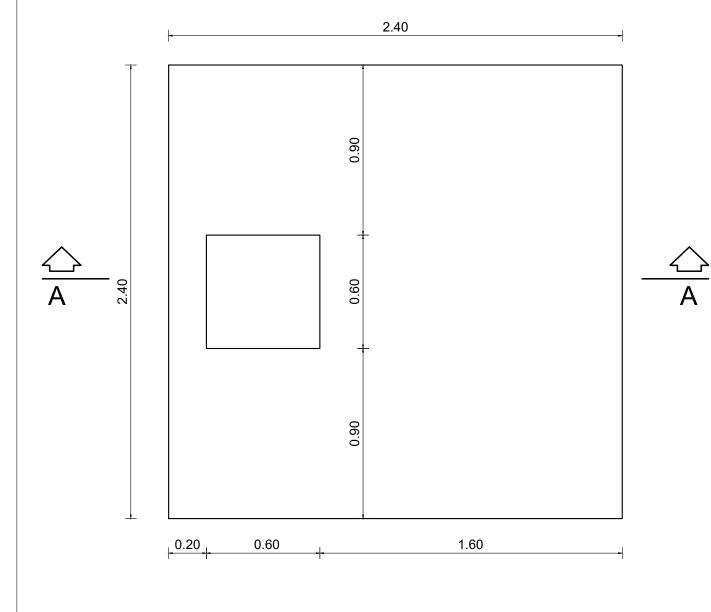

## SEZIONE A-A COPERCHIO

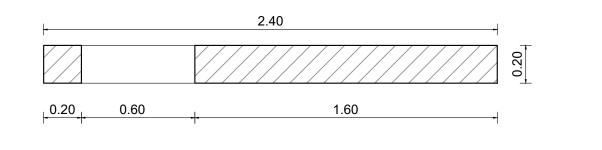

## POZZETTO-CADITOIA IN CLS 0.70X0.70m PER I TRATTI IN RILEVATO E FRA MURI SCALA 1:20 PIANTA PIANTA O 90 GRIGILA IN CHISA SFERCIDALE CLASSE DATO BASE SEZIONE A-A GRIGILA IN CHISA SFEROIDALE CLASSE DATO FORO PER 0315, 0400

MAGRONE DI FONDAZIONE
0.70
0.10

