



WBS	SV502	TR501	SV501 ST501	TR502	RI501	SV503	RI502	VI503	RI503
Volumi di scavo (m³)	1.488	11.144	36.617	1.491	197	314	-	5.630	-
Volumi idonei al riutilizzo (m³)	744	5.572	21.876	745	99	157	-	2.815	-
Fabbisogno rilevati (m³)	964	-	23.031	-	2.753	10.567	3.079	-	64.312
Volume rilevato da scavi	964	-	-	-	2.753	10.567	3.079	-	-
Volume rilevato fornito	-	-	23.031	-	-	-	-	-	64.312

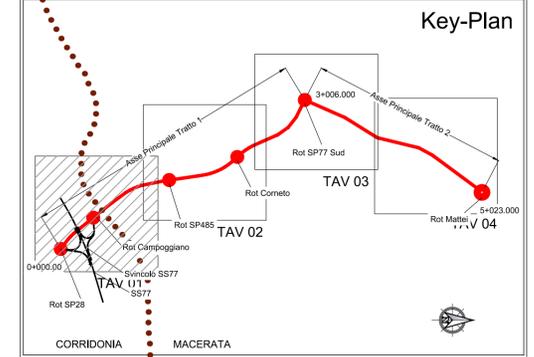

LEGENDA:

- Area Campo Base
- Area Campo Operativo
- Area destinata allo Stoccaggio
- Pista di cantiere
- Viabilità Esistente

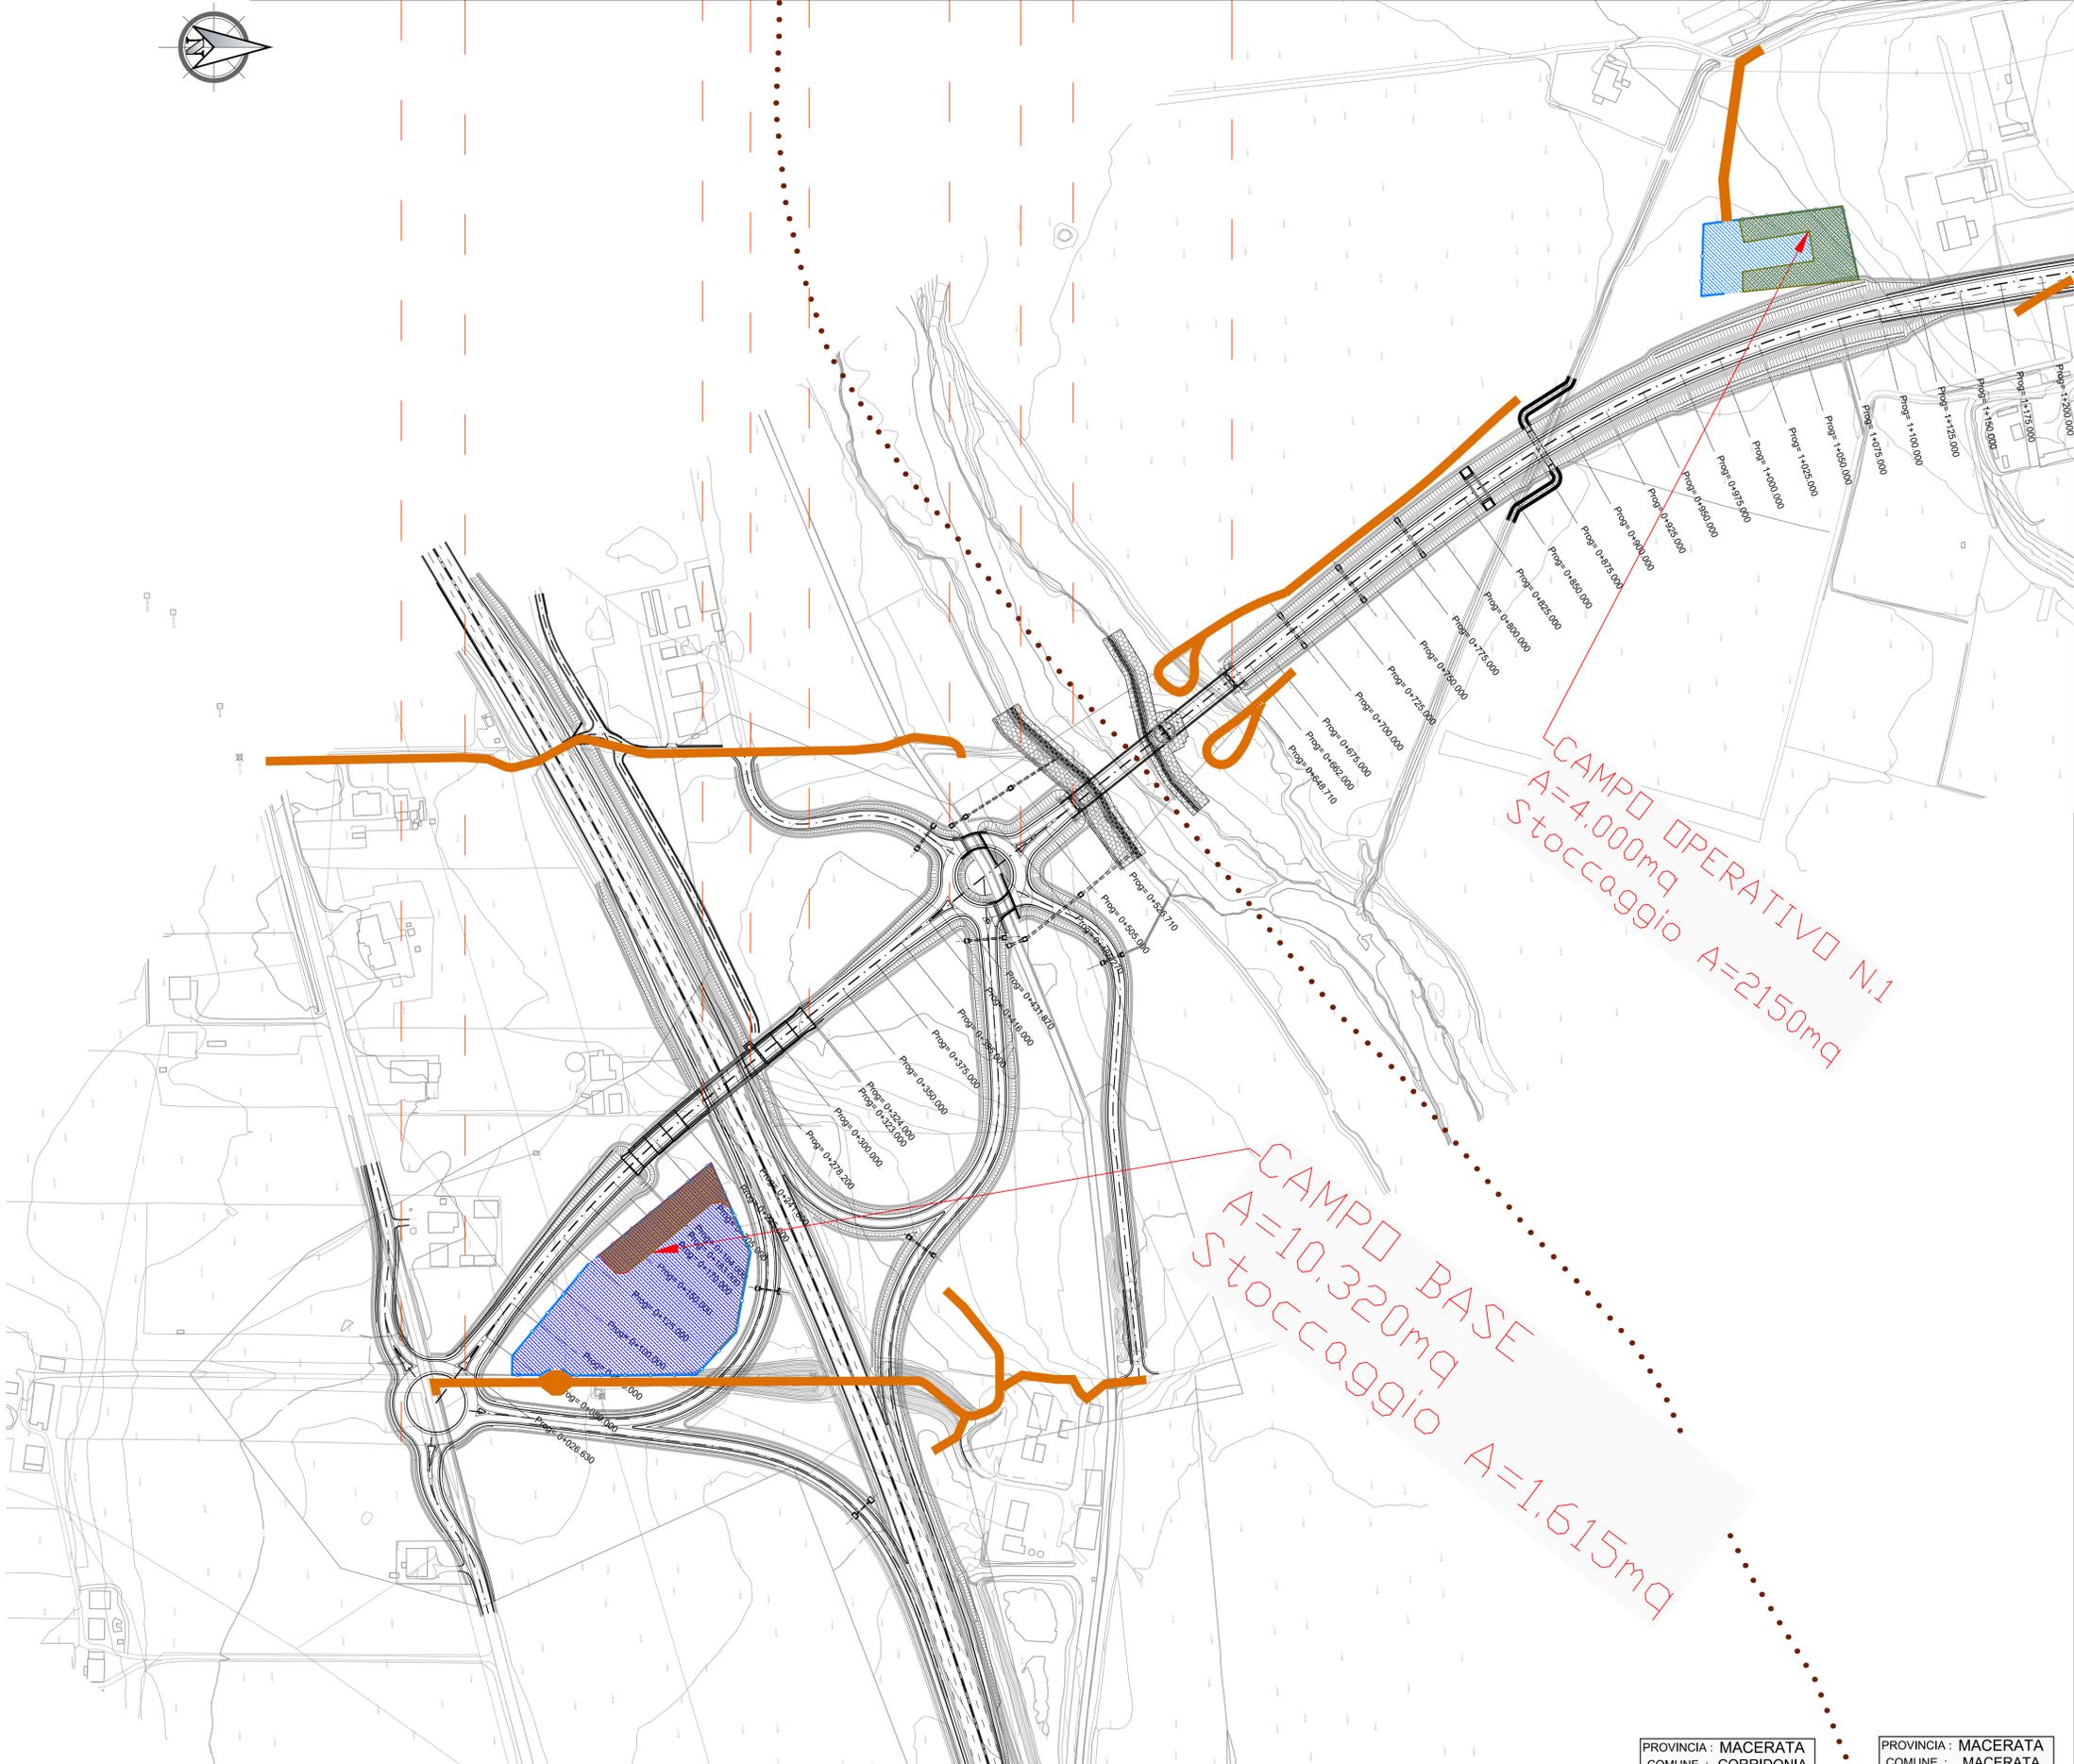

CAMPD OPERATIVO N.1
A=4.000mq
Stoccaggio A=2150mq

CAMPD BASE
A=10.320mq
Stoccaggio A=1.615mq



ASSE VIARIO MARCHE - UMBRIA E QUADRILATERO DI PENETRAZIONE INTERNA
Sublotto 2.2: Intervalliva Macerata - allaccio funzionale della SS77 alla città di Macerata alle località "La Pieve" e "Mattei"

PROGETTO DEFINITIVO

IL GEOLOGO Dott. Geol. Salvatore Marino Ordine dei geologi della Regione Lazio n. 1069	I PROGETTISTI SPECIALISTICI Ing. Ambrogio Sestini Ordine Ingegneri Provincia di Roma n. 35111 Ing. Moreno Pannofino Ordine Ingegneri Provincia di Perugia n. 2667	PROGETTAZIONE ATI: (Mandataria) GPI INGEGNERIA GESTIONE PROGETTI INGEGNERIA srl cooprogetti engeko Studio di Architettura e Ingegneria Progettazione
COORDINATORE PER LA SICUREZZA IN FASE DI PROGETTAZIONE Ing. Valerio Guidobaldi Ordine Ingegneri Provincia di Roma n. A30025	Ing. Claudio Muller Ordine Ingegneri Provincia di Roma n. 15754	IL PROGETTISTA E RESPONSABILE DELL'INTEGRAZIONE DELLE PRESTAZIONI SPECIALISTICHE. (DPR207/10 ART 15 COMMA 2) Dott. Ing. GIORGIO GUIDUCCI Ordine Ingegneri Provincia di Roma n. 310354035
VISTO: IL RESPONSABILE DEL PROCEDIMENTO Ing. Ignio Farotti	Ing. Giuseppe Resta Ordine Ingegneri Provincia di Roma n. 20629	

PIANO DI UTILIZZO TERRE

Planimetria siti di produzione/utilizzo, aree di cantiere e viabilità di servizio
Tratto 1 - Tav.1 di 4

CODICE PROGETTO	NOME FILE	REVISIONE	SCALA
LO703	LO703.MC.D.P.GENER.00.GEO.PLA.309.A	A	1:2.000
OPERA	LOTTO	STATO	SETTORE
WBS	DISCIPLINA	TIPO DOC.	N° PROGRESS.
ELAB.	GEN	ELAB	PLA
REV.	DESCRIZIONE	DATA	REDAITTO
A	Emissione	Marzo 2020	Marino Guiducci
REV.	DESCRIZIONE	DATA	REDAITTO
			VERIFICATO
			APPROVATO

PROVINCIA: MACERATA
COMUNE: MACERATA