WBS	RI503	SV504	RI504	TR503	RI505	SV505	TR504	RI506
Volumi di scavo (m^3)	-	688	14	31.722	84	224	1350	167
Volumi idonei al riutilizzo (m^3)	-	344	7	12.689	42	112	675	67
Fabbisogno rilevati (m^3)	64.312	3.721	6.112	436	1515	4.404	27	16.392
Volume rilevato da scavi	-	3.721	6.112	-	1515	4.404	-	8.196
Volume rilevato fornito	64.312	-	-	436	-	-	27	8.196

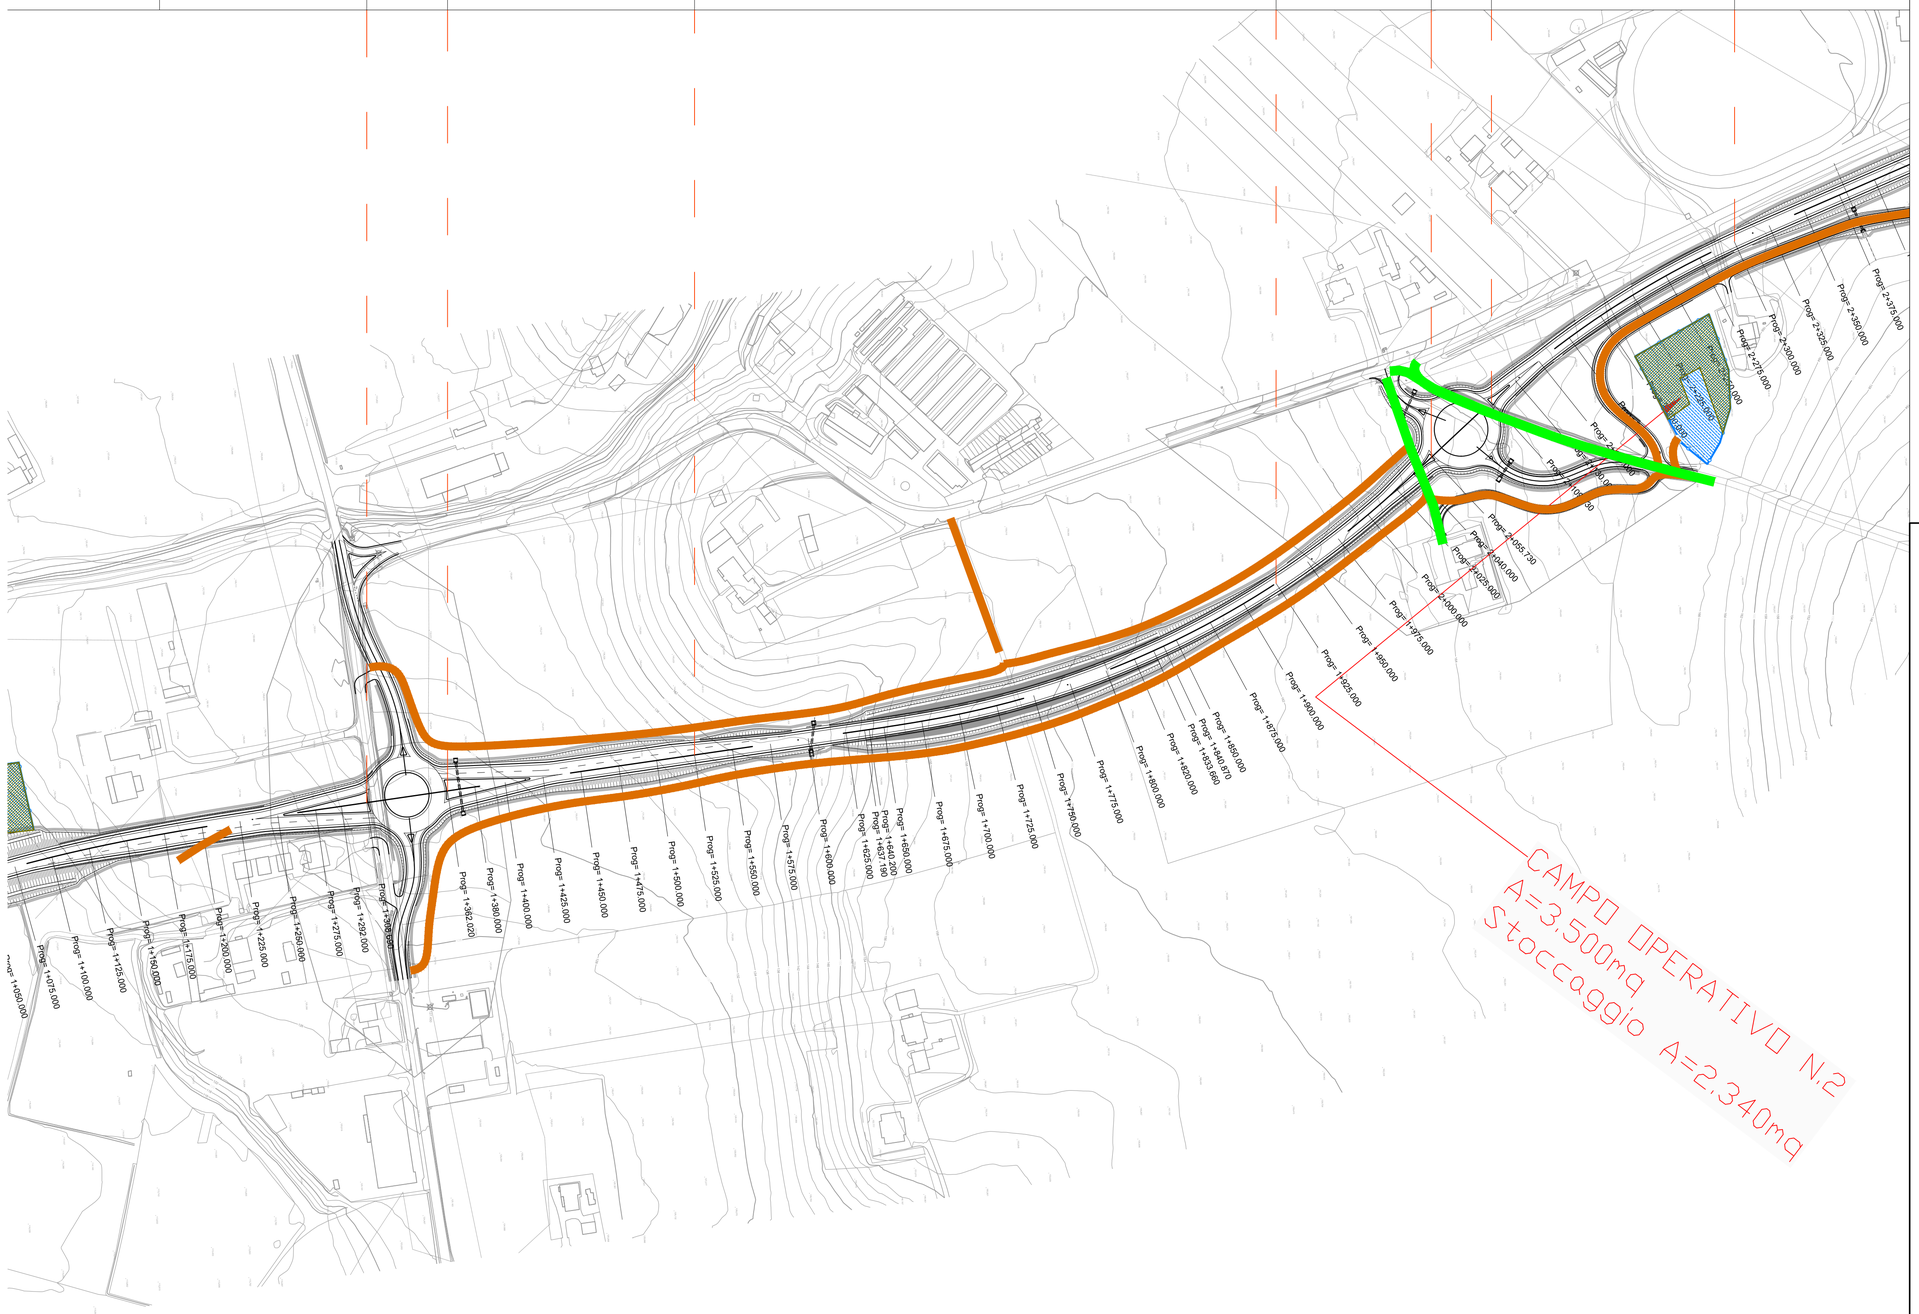

PROVINCIA : MACERATA
COMUNE : MACERATA

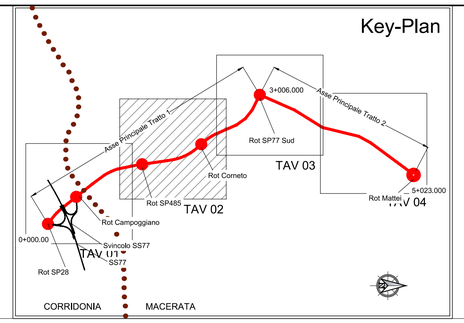

LEGENDA:

- Area Campo Base
- Area Campo Operativo
- Area destinata allo Stoccaggio
- Pista di cantiere
- Viabilità Esistente

QUADRILATERO Marche Umbria S.p.A.

ASSE VIARIO MARCHE - UMBRIA E QUADRILATERO DI PENETRAZIONE INTERNA
Sublotto 2.2: Intervalliva Macerata - allaccio funzionale della SS77 alla città di Macerata alle località "La Pieve" e "Mattei"

PROGETTO DEFINITIVO

IL GEOLOGO
Dott. Geol. Salvatore Marino
Ordine dei geologi della Regione Lazio n. 1069

COORDINATORE PER LA SICUREZZA IN FASE DI PROGETTAZIONE
Ing. Valerio Guidobaldi
Ordine Ingegneri Provincia di Roma n. A30025

VISTO: IL RESPONSABILE DEL PROCEDIMENTO
Ing. Iginio Farotti

I PROGETTISTI SPECIALISTICI
Ing. Ambrogio Spinaci
Ordine Ingegneri Provincia di Perugia n. A3511
Ing. Moreno Pagliari
Ordine Ingegneri Provincia di Perugia n. A3657
Ing. Claudio Muller
Ordine Ingegneri Provincia di Roma n. 15754
Ing. Giuseppe Resta
Ordine Ingegneri Provincia di Roma n. 20629

PROGETTAZIONE ATI:
(Mandataria) GPI INGEGNERIA — GESTIONE PROGETTI INGEGNERIA srl
(Mandante) cooprogetti
(Mandante) engeko
(Mandante) SAIM Studio di Architettura e Ingegneria Moderna

IL PROGETTISTA E RESPONSABILE DELL'INTEGRAZIONE DELLE PRESTAZIONI SPECIALISTICHE. (DPR207/10 ART 15 COMMA12):
Dott. Ing. GIORGIO GUIDUCCI
Ordine Ingegneri Provincia di Roma n. 20054035

PIANO DI UTILIZZO TERRE

Planimetria siti di produzione/utilizzo, aree di cantiere e viabilità di servizio
Tratto 1 – Tav.2 di 4

CODICE PROGETTO				NOME FILE						REVISIONE	SCALA
OPERA	LOTTO	STATO	SETTORE	WBS	DISCIPLINA	TIPO DOC.	N° PROGRESS.				
LO703	MC	D	P	CODICE ELAB. GENER00	GEO	PLA	310			A	1:2.000

REV.	DESCRIZIONE	DATA	REDATTO	VERIFICATO	APPROVATO
A	Emissione	Marzo 2020	Belà	Marino	Guiducci